




# S3 STŮL OPERÁTORA 1ks

A

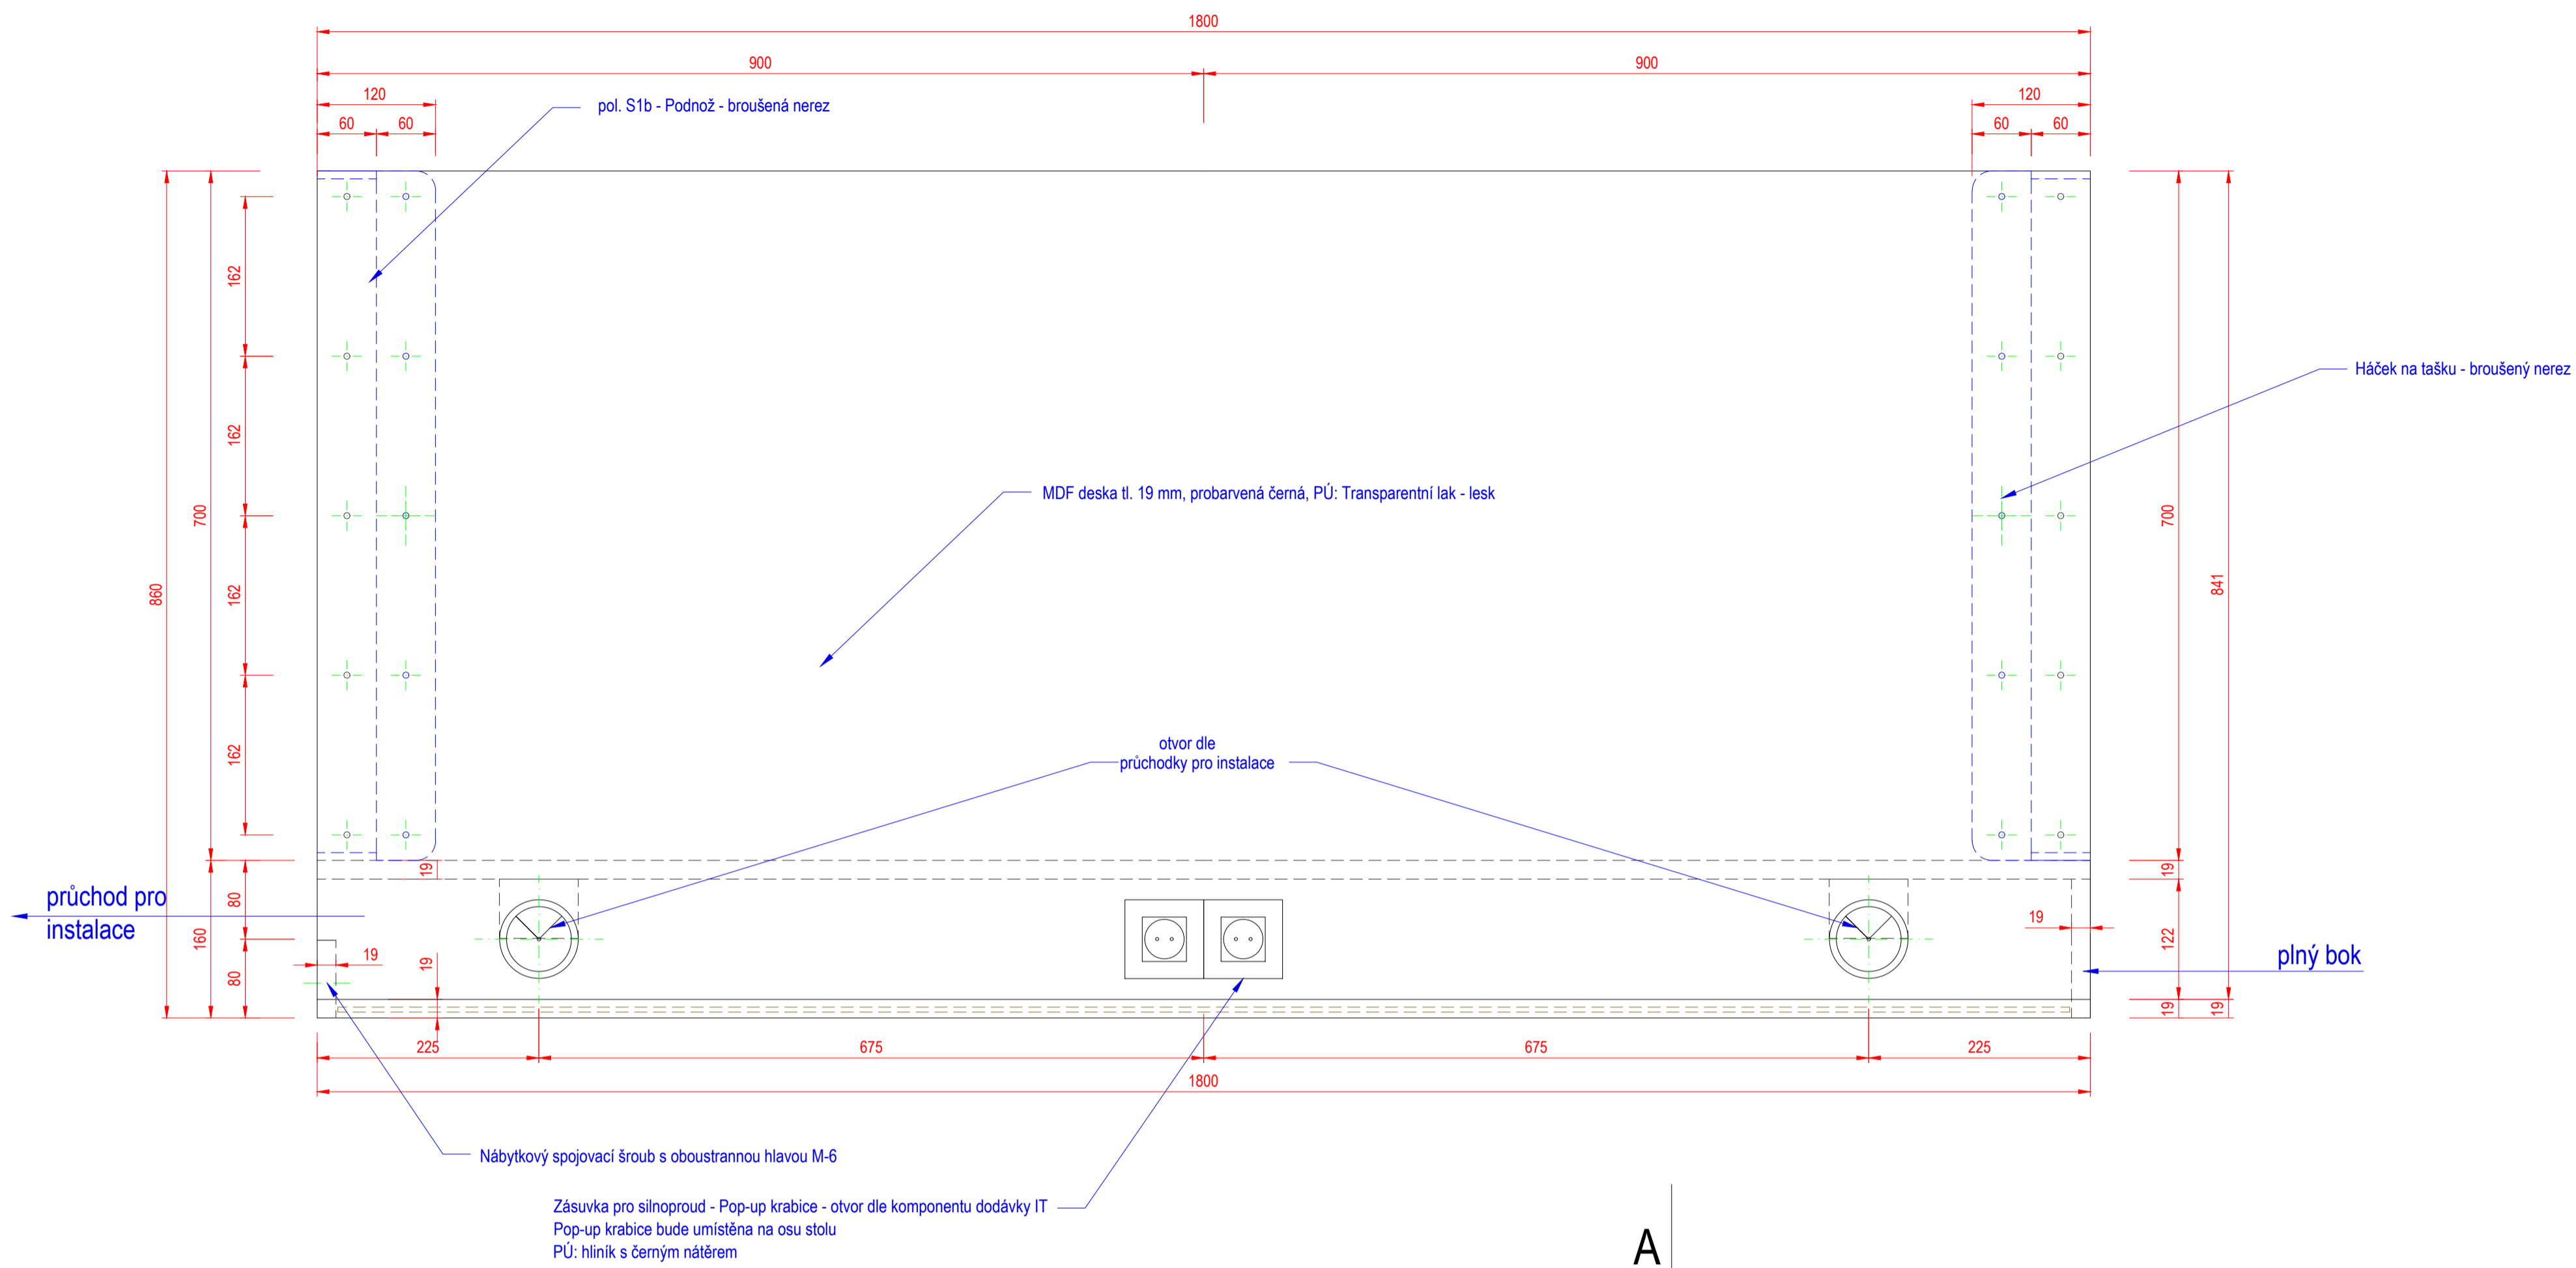

Čelní pohled S 3

Řez A-A S 3

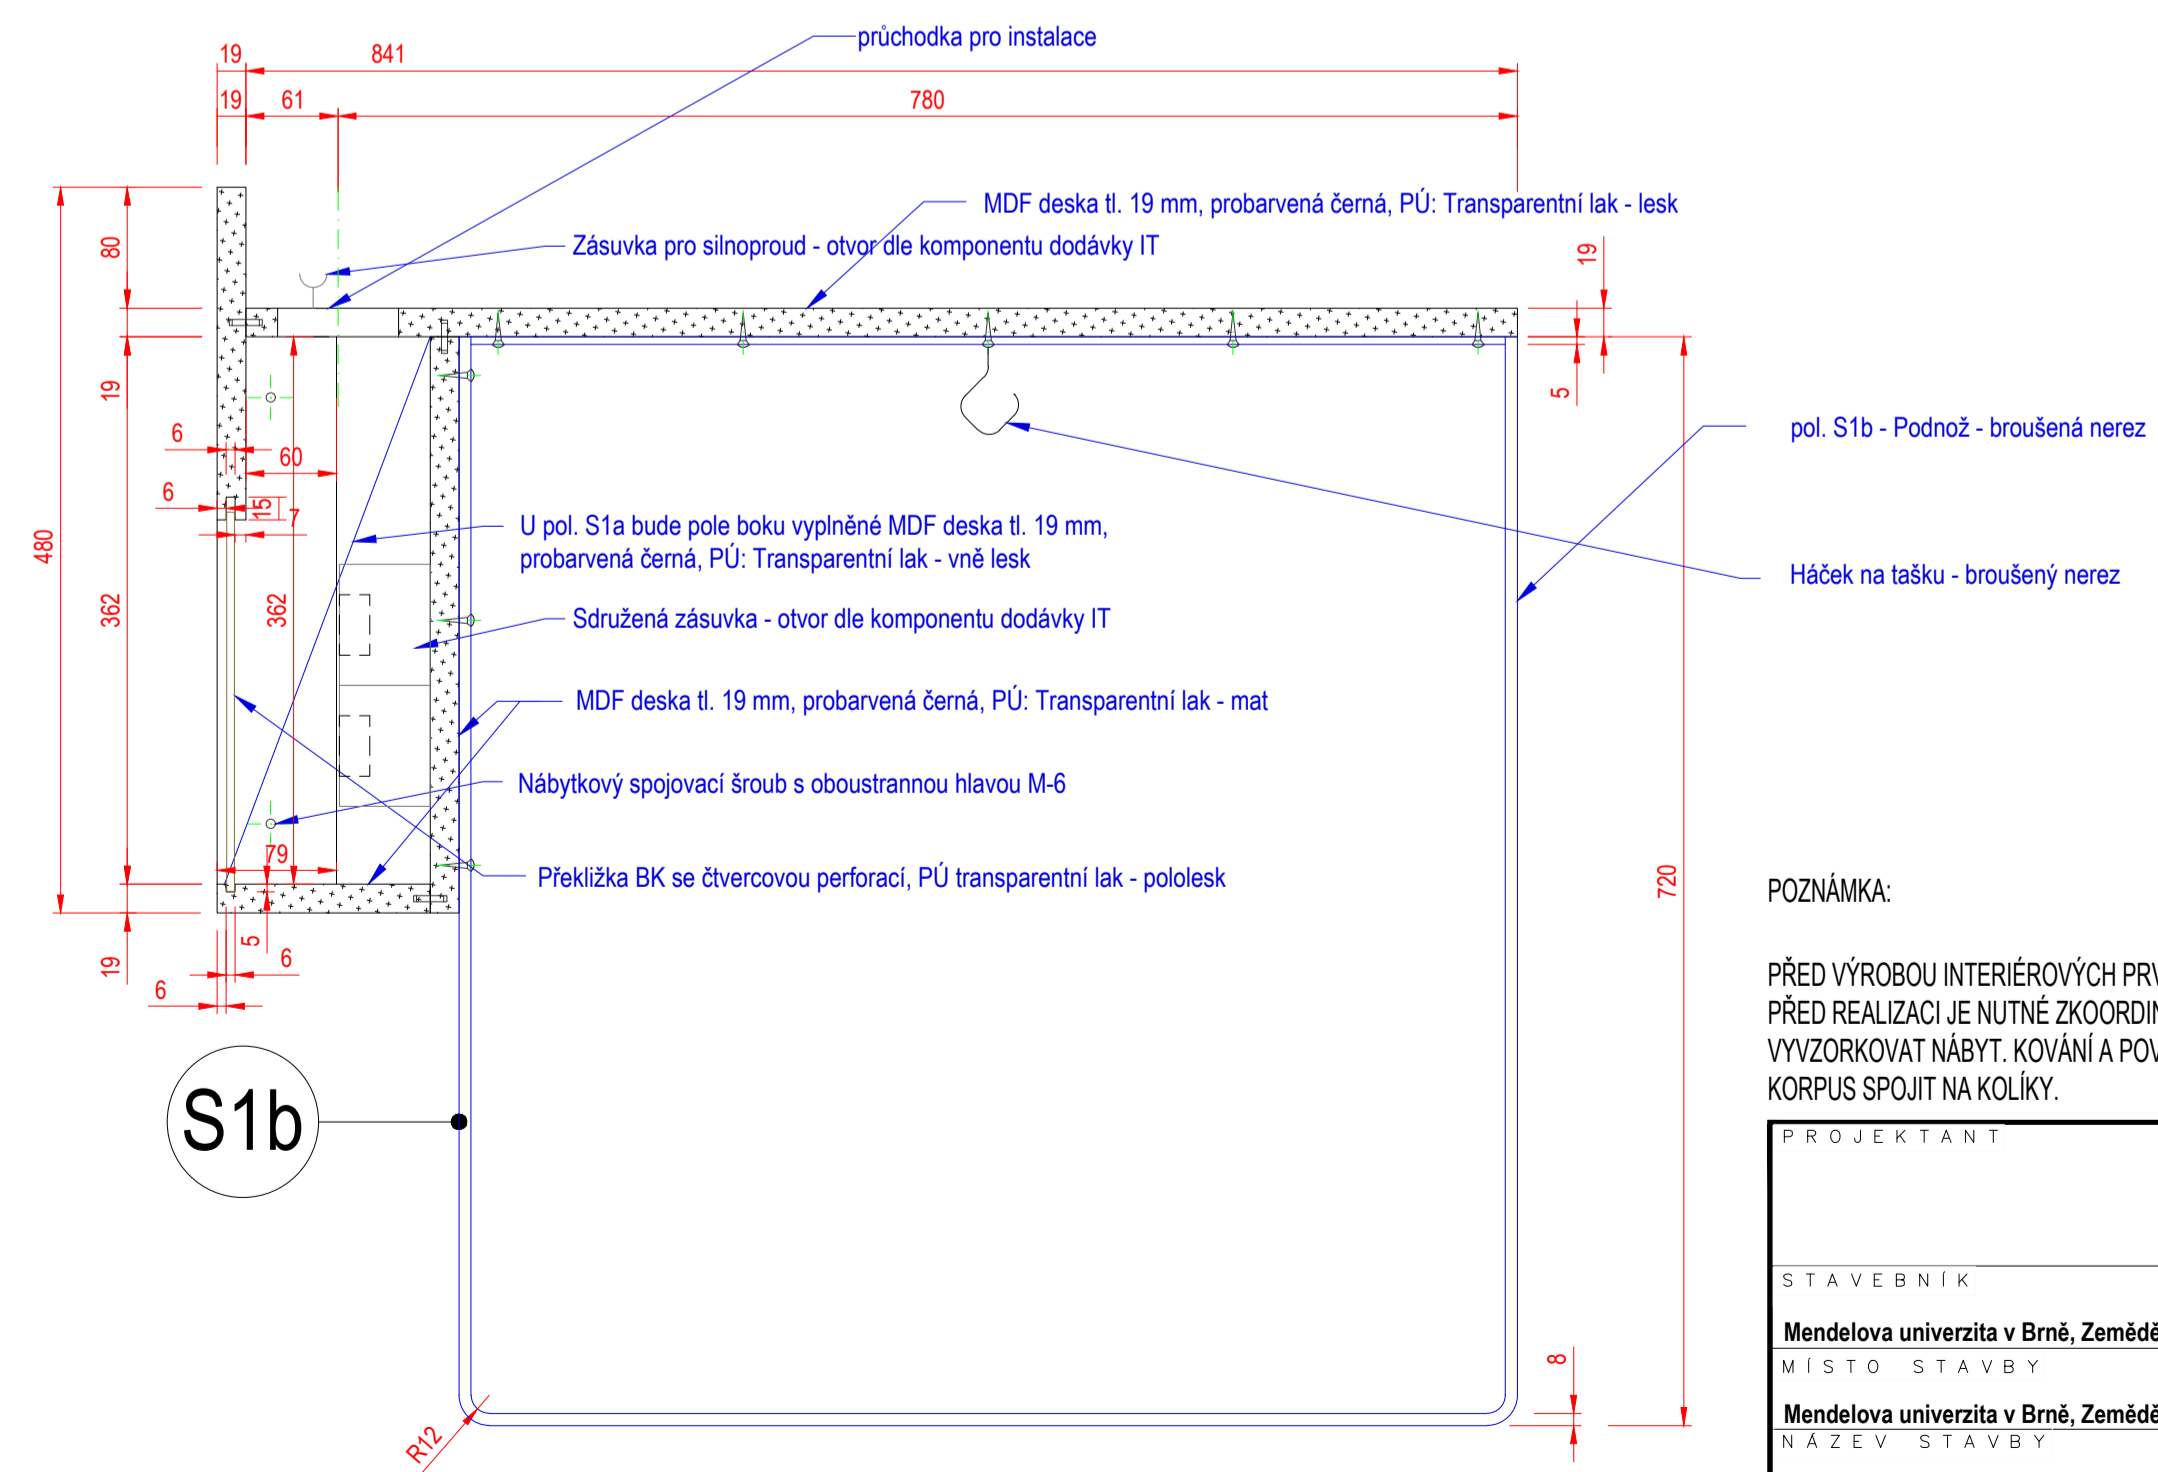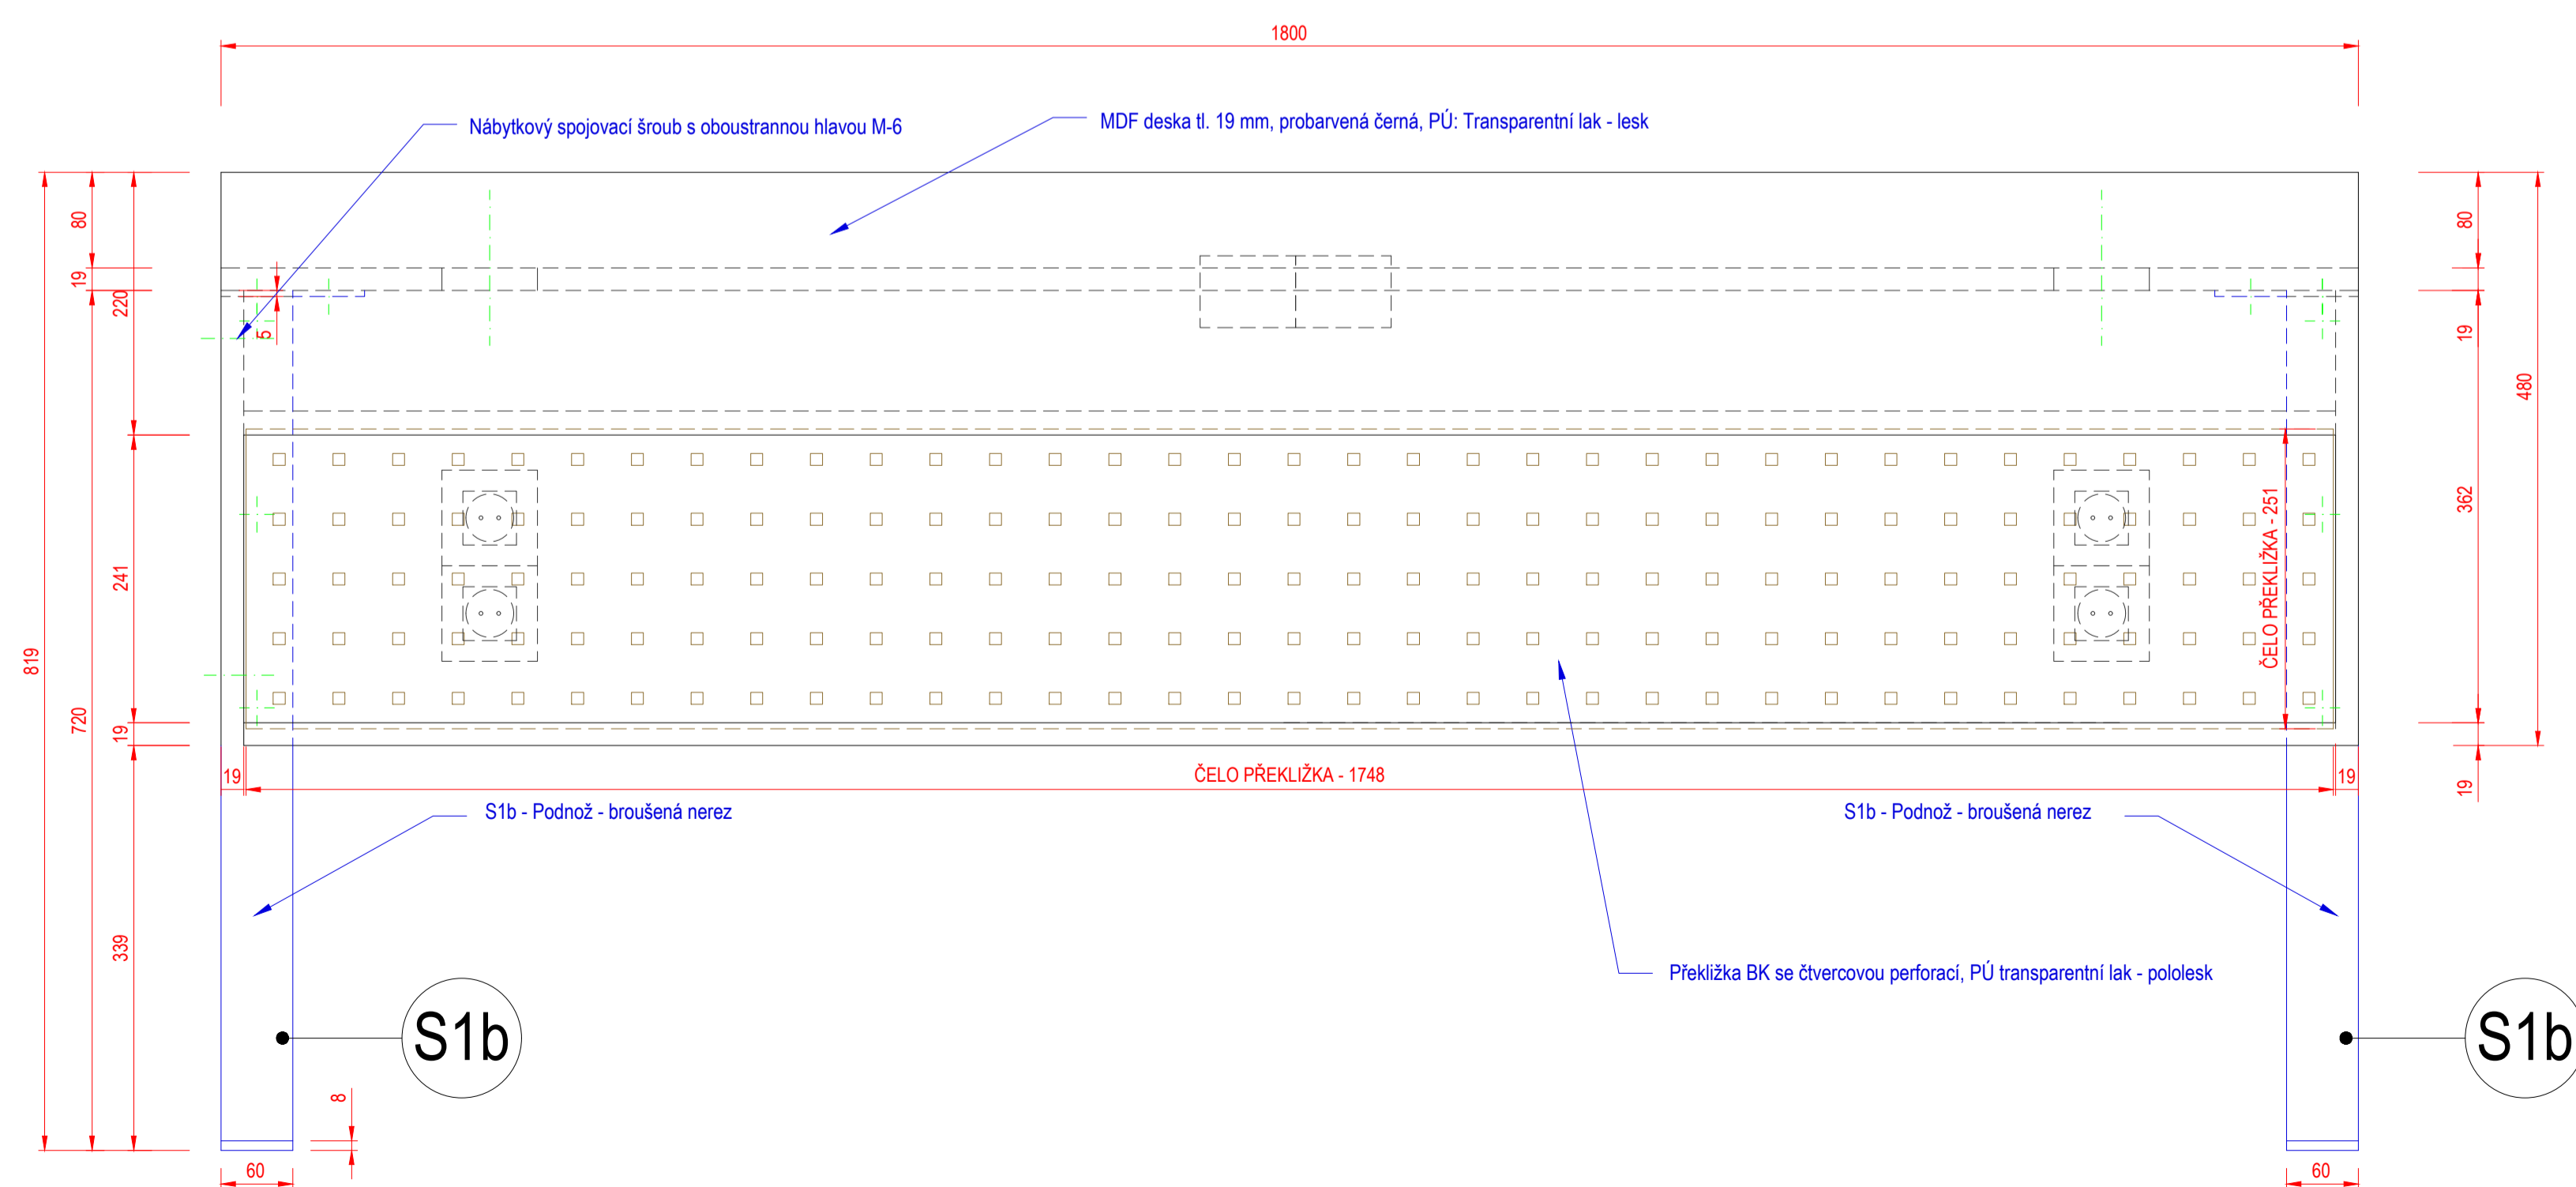

POZNÁMKA:

PŘED VÝROBOU INTERIÉROVÝCH PRVKŮ DOMĚŘIT A OVĚŘIT SKUTEČNÉ ROZMĚRY STAVBY.  
 PŘED REALIZACÍ JE NUTNÉ ZKOORDINOVAT PROFESE - KOMPONENTY A KONČOVÉ PRVKY IT, SLABOPROUD A SILNOPROUD  
 VYZORKOVAT NÁBYT. KOVÁNÍ A POVRCHOVÉ ÚPRAVY MATERIÁLŮ.  
 KORPUS SPOJIT NA KOLÍKY.

PROJEKTANT	AUTOR PROJEKTU	
STAVEBNÍK	VYPRACOVAL	
Mendelova univerzita v Brně, Zemědělská 1, 613 00 Brno	10 / 2018	
MISTO STAVBY	STUPEN PD	PÁREČ ČVÝTISKU
Mendelova univerzita v Brně, Zemědělská 1, 613 00 Brno, budova "Q", učebna Q35 - N4019	Vybavení multimediální místnosti pro diskuze a obhajoby projektů	
NÁZEV STAVBY	PDPDS Revize 1	Č. VÝKRESU
PROJEKTOVÁ DOKUMENTACE PRO PROVÁDĚNÍ STAVBY	MĚŘITKO	Č. VÝKRESU
NÁZEV VÝKRESU PŘÍLOHY	S3 STŮL OPERÁTORA	
	1 : 5	2.05