


KATASTRY
PARCELNÍ ČÍSLA
DRUH POVRCHU
VZDALENOSTI ŠACHET
OZNAČENÍ ŠACHET

44.05	26.36
S10	S26/89.0°
	S27

SMĚROVÉ POMĚRY



LEGENDA TYPŮ ČAR
PŮVODNÍ TERÉN
HRUBÉ TERÉNNÍ ÚPRAVY
UPRAVENÝ TERÉN
MĚŘÍTKA 1:500/100

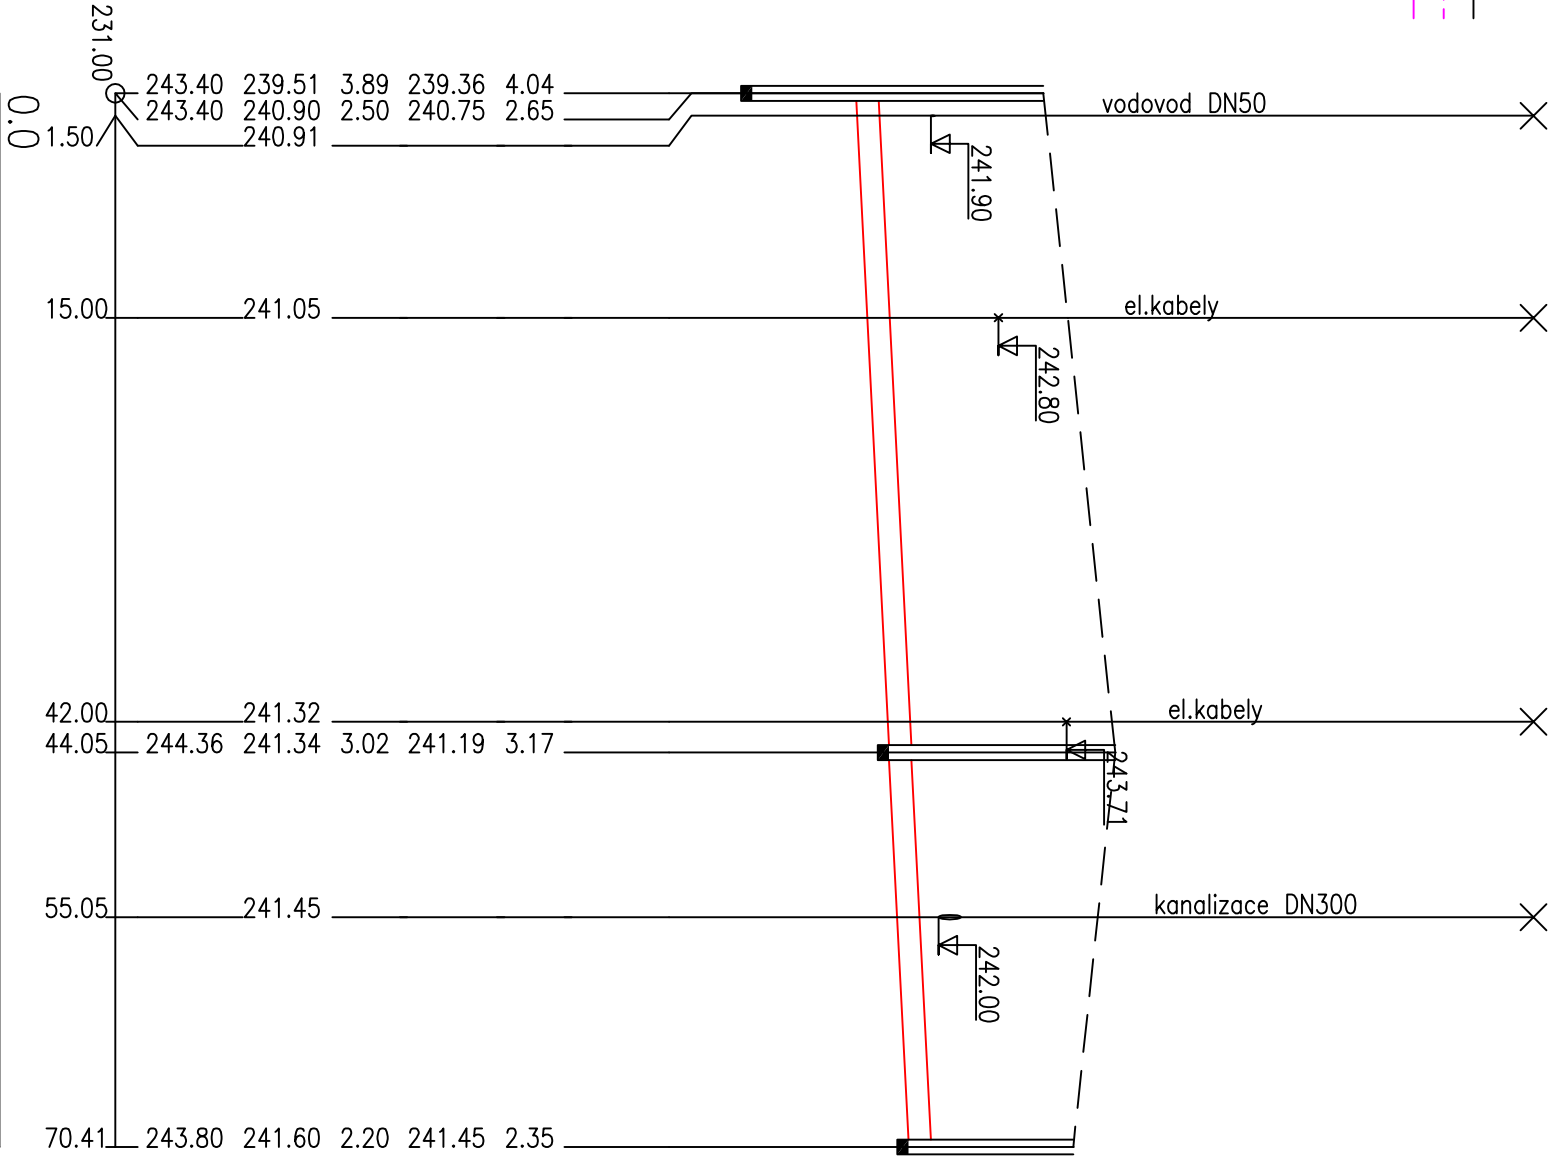

PROFIL[mm]–MATERIAL–DĚLKA[m]
SKLON[promile]–DĚLKA[m]
ULOŽENÍ
KAPACITNÍ PRŮTOK[l/s]–RYCHLOST[m/s]
SKUTEČNÝ PRŮTOK[l/s]–RYCHLOST[m/s]

DN300–pvc–70.41
9.9–70.41
písek
130.0–1.84
97.1–1.97