

ÚZEMÍ
POVRCH ÚZEMÍ

Křtiny
nezpev.

PODÉLNÝ PROFIL KANALIZAČNÍ PŘÍPOJKY

MĚŘÍTKO:
1:200/1:100

Poř. DN - Materiál- Délka úseku
1 150 - PP - 5.00
poř. sklon-délka
1 380.00 - 5.00

HLoubKA VÝKOPU


KóTA DNA POTRUBÍ


KóTA TERÉNU

SROVNÁVACÍ ROVINA

STANIČENÍ [Km],[m]

SKLON [promile] - DÉLKA [m]
DN [mm] - MATERIÁL - DÉLKA [m]

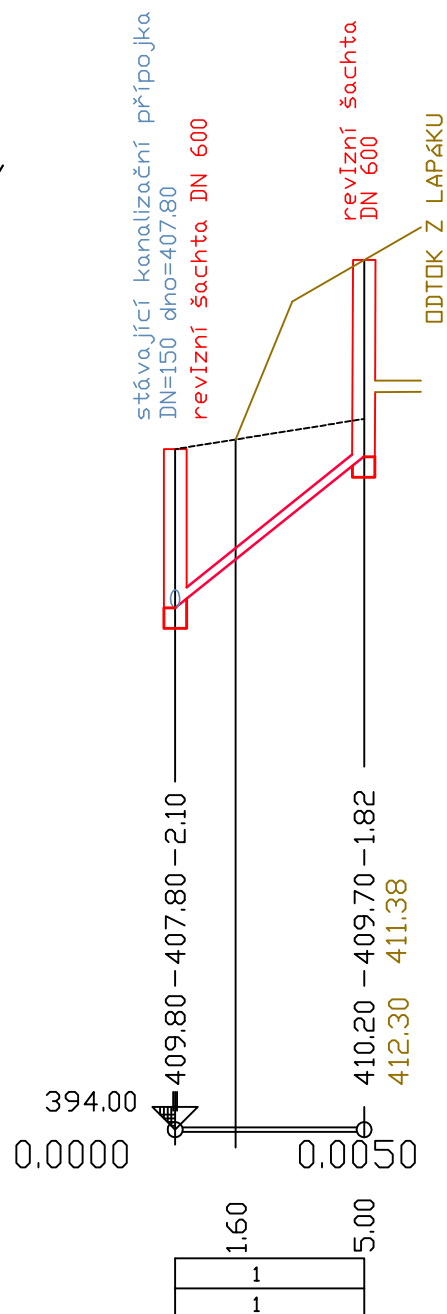

Zodp. projektant	Vypracoval	Kontroloval	 VODÁŘENSKÁ AKČIOVÁ SPOLEČNOST, a.s. Soběšická 820/156, Lesná, 638 00 Brno	
Ing. Faltýnková	Ing. Faltýnková	Ing. Sabol		
Investor : Mendelova univerzita v Brně, Zemědělská 1, 613 00 Brno			Formát	
KŘTINY, č.p.1 REKONSTRUKCE LAPÁKU TUKU NA KANALIZAČNÍ PŘÍPOJCE ZE ZÁMECKÉ KUCHYNĚ			Datum	12/2018
			Účel	DSP
			Čís. zak.	5052/18
			Měřítko	Čís.přílohy
PODÉLNÝ PROFIL POTRUBÍ			1:200/100	D.3