


ŘEZ C-C

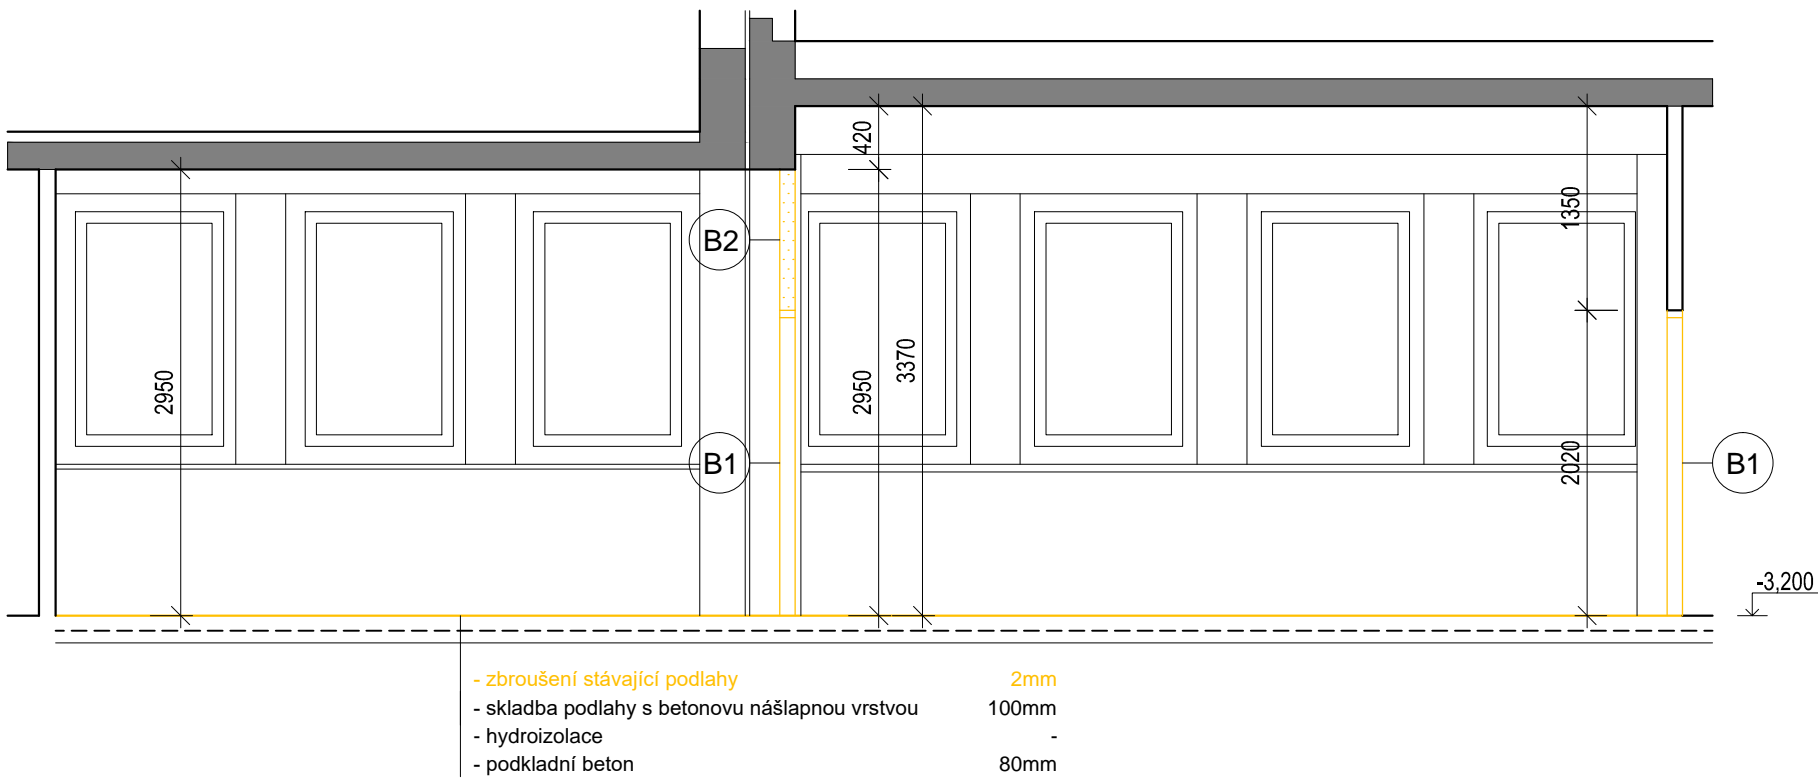

LEGENDA:

- Stávající konstrukce ponechané
- Stávající konstrukce bourané
- Stávající rozvody VZT k demontáži (viz projekt VZT)
- Stávající prvky ZTI k demontáži (viz projekt ZTI)
- Stávající rozvod topení (bez úprav)

LEGENDA BOURACÍCH PRACÍ - PRVKY "B"

- B1 - Demontáž a odstranění stávajících dveří včetně ocelové zárubně
- B2 - Vybourání nenosné příčky
- B3 - Odstranění stávající tapety včetně lepidla a očištění luxferových stěn z obou stran
- B4 - Vybourání zděných nosných pilířků pod keramickým dřezem
- B5 - Odstranění stávající barvy po obvodu všech řešených místností
- B6 - Zbroušení stávající betonové podlahy 2mm - příprava podkladu pro novou nášlapnou vrstvu; větší praskliny v podlaze budou stabilizovány svorkováním (předpokládá se 10bm / místnost)
- B7 - Vybourání a likvidace stávajícího ocelového poklopu včetně rámu v podlaze

- Pozn.
- obvodové zdivo CDKL tl.30cm (děrované keramické cihly)
 - příčky 7,5cm a 15cm z cihel dutých
 - sloupy a stropy ze železobetonu



NÁZEV AKCE: LABORATOŘ P1091, OBJ. C					
PROJEKTANTI:	Ing.arch. Lukáš Urban	STAVEBNÍK:	Mendelova univerzita v Brně	STUPEŇ:	Dokumentace pro provádění stavby
	Ing.arch. Martin Čelikovský		Zemědělská 1665/1, 613 00, Brno	DATUM:	07.2019
	Tomešova 563/2b, Brno	MÍSTO STAVBY:	Zemědělská 1665/1, 613 00, Brno	MĚŘÍTKO:	1:50
	atelier@urban-celikovsky.cz			VYPRACOVAL:	Ing.arch. Lukáš Urban
NÁZEV VÝKRESU: BOURACÍ PRÁCE - ŘEZ CC					ČÍSLO VÝKRESU: D.03