ŘEZ
M 1:15

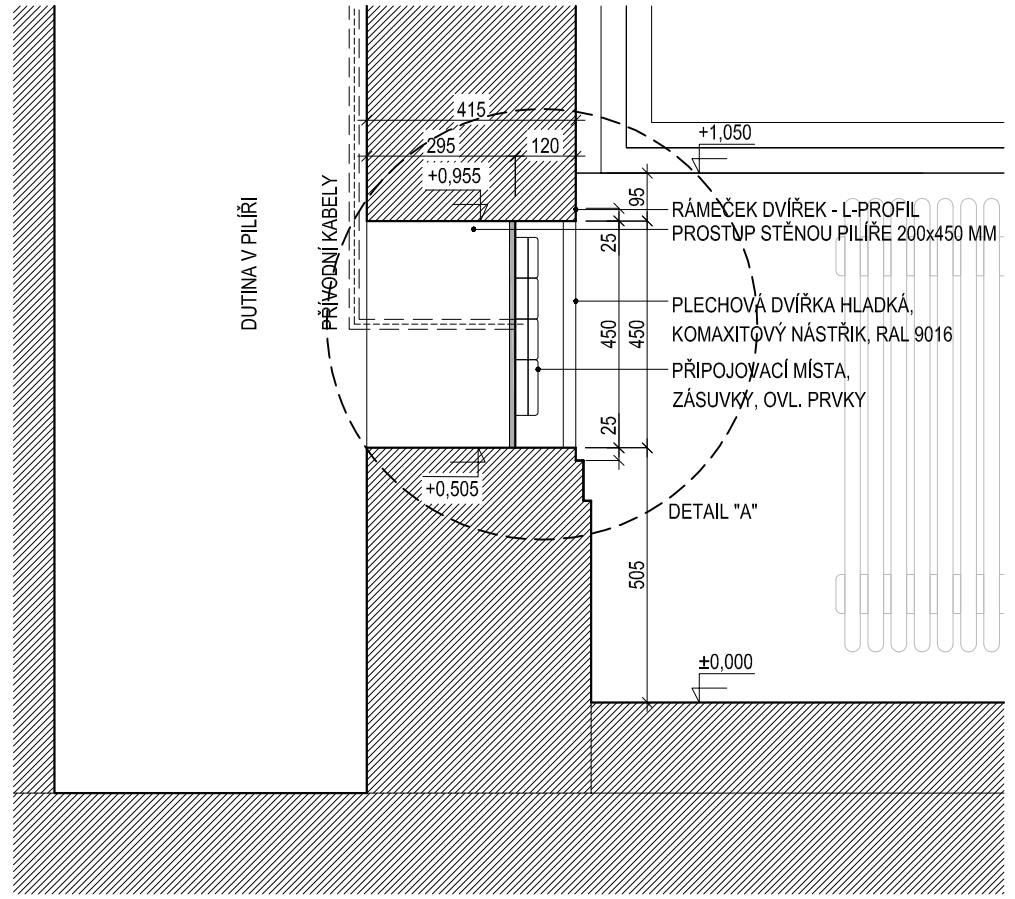

ŘEZ - DETAIL "A"
M 1:5

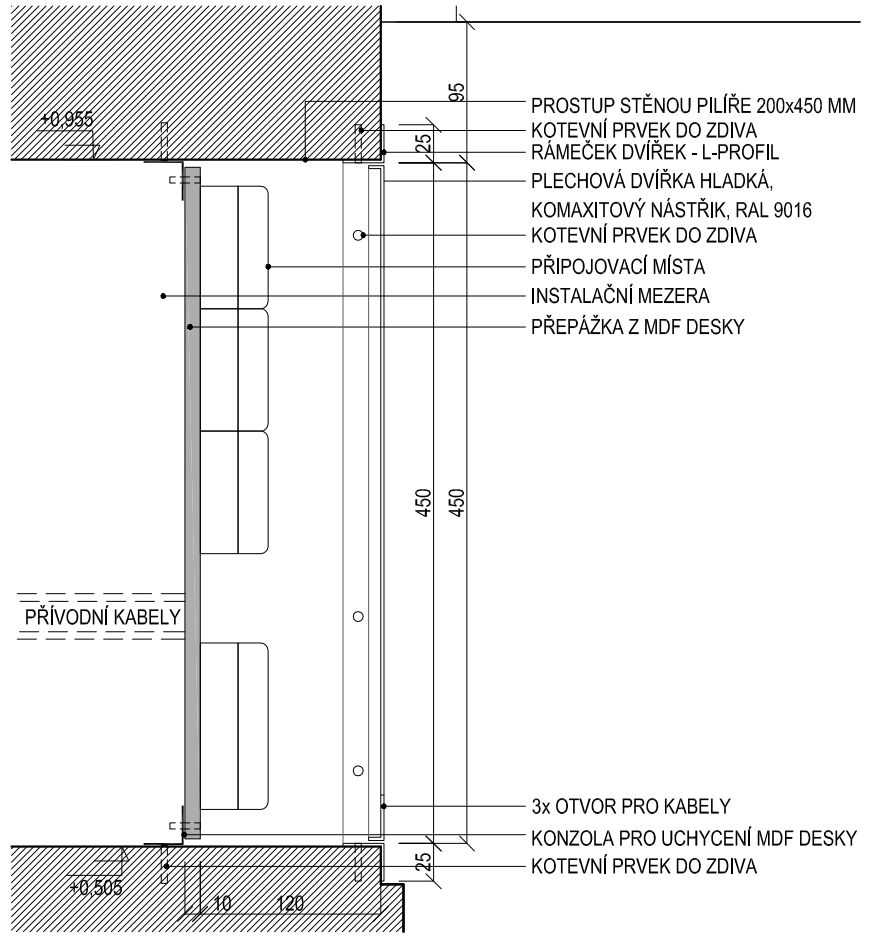

POHLED
M 1:15

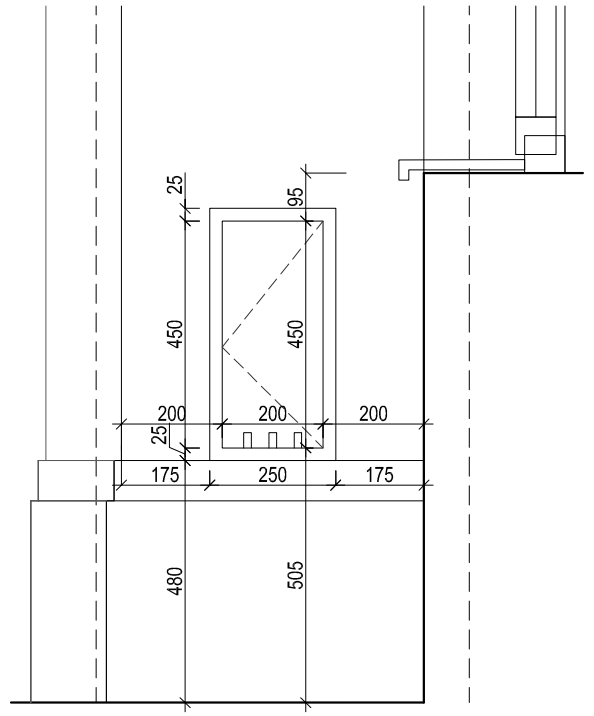

POZICE (SKŘÍŇ E9)
M 1:5

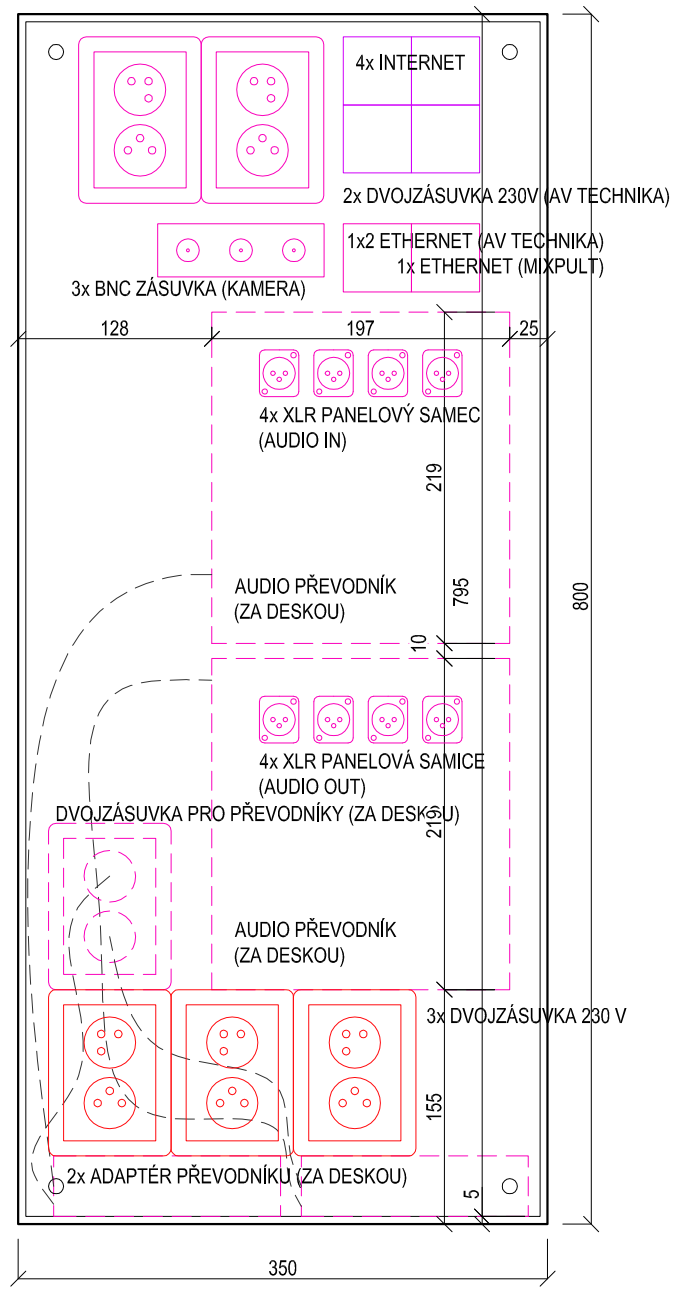

POZNÁMKA:

- NAKRESLENÉ SKŘÍNĚ JSOU VZOROVÉ, DVA TYPY VELIKOSTÍ.
OBSAH SKŘÍNÍ V JEDNOTLIVÝCH POZICÍCH SE LIŠÍ! NUNTO RESPEKTOVAT JEDNOTLIVÉ ČÁSTI DOKUMENTACE (*VIZ ČÁST D.1.4 TECHNIKA PROSTŘEDÍ STAVEB*) A KOORDINAČNÍ VÝKRES!
- **VÝROBKY VYŽADUJÍ PŘED ZADÁNÍM DO VÝROBY ZPRACOVÁNÍ DÍLENSKÉ DOKUMENTACE!!!**

ŘEZ (SKŘÍŇ E9)
M 1:5

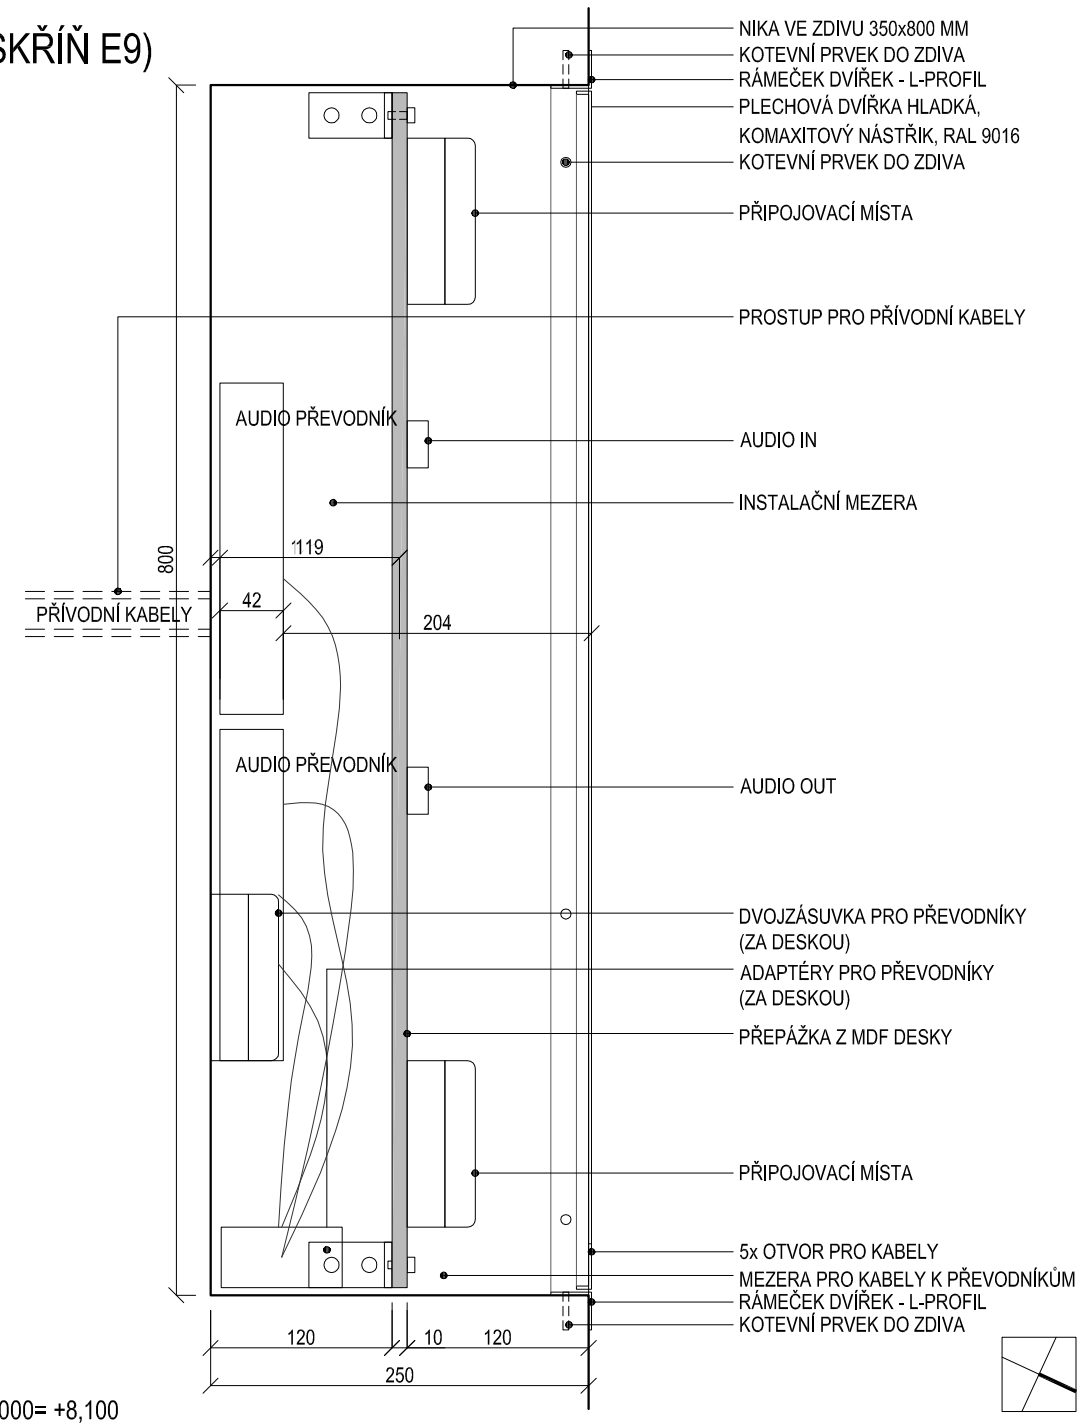

±0,000= +8,100

PŮDORYS
M 1:15

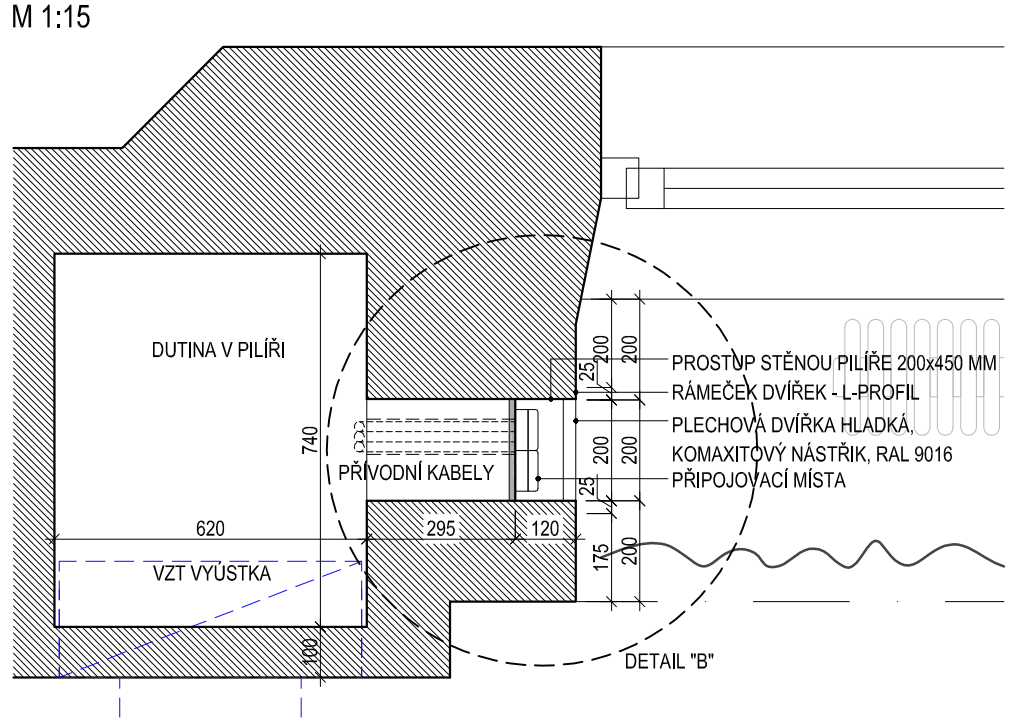

PŮDORYS - DETAIL "B"
M 1:5

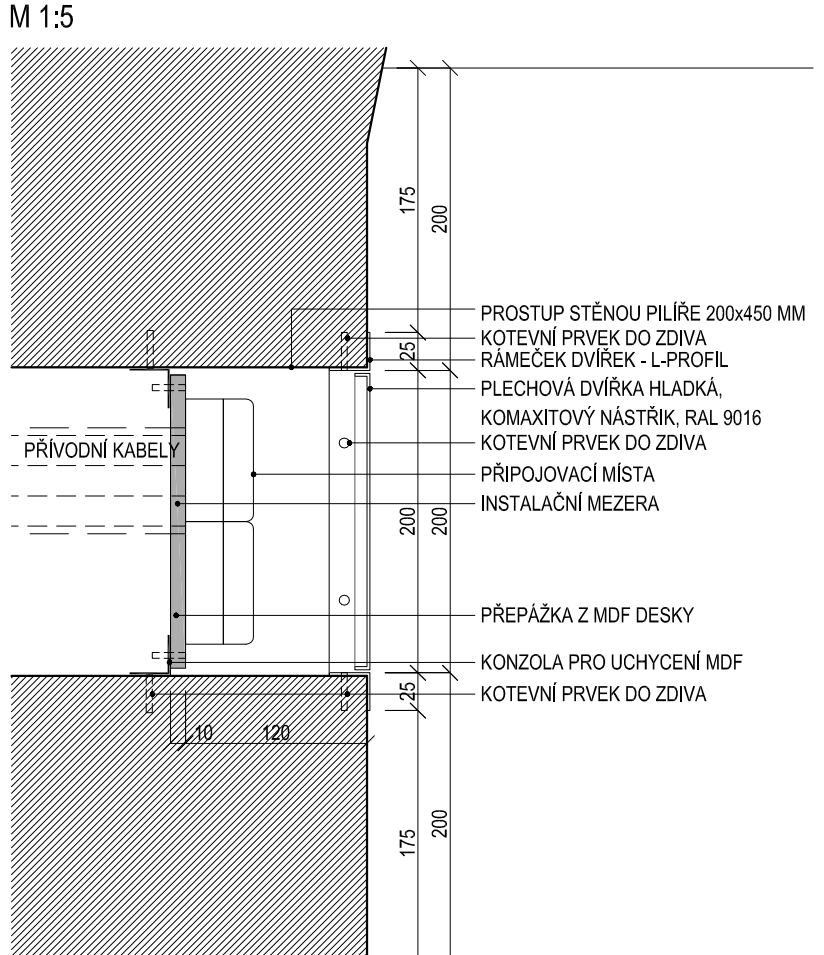

POZICE (SKŘÍŇ E2)
M 1:5

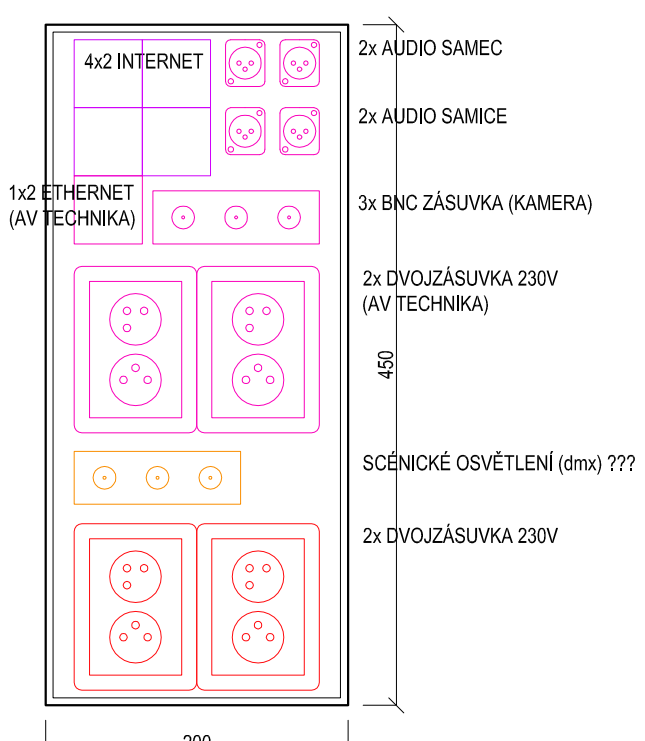

INVESTOR:	Mendelova univerzita v Brně, Zemědělská 1665/1, 613 00 Brno
GENERÁLNÍ PROJEKTANT:	RUDIŠ - RUDIŠ ARCHITEKTI s.r.o. JASELSKÁ 21, BRNO
PROJEKT:	REKONSTRUKCE AULY OBJ. A, BA 01
VEDOUCÍ PROJEKTANT:	ING. ARCH. MARTIN RUDIŠ
VYPRACOVAL:	ING. ARCH. MARTIN RUDIŠ
DATUM:	07 / 2015
STUPEŇ:	DOKUMENTACE PRO PROVEDENÍ STAVBY

PROJEKTANT:

RUDIŠ - RUDIŠ ARCHITEKTI, s.r.o
JASELSKÁ 21, 602 00 BRNO
TEL. 549243710, 603169910
E MAIL: rudis-rudis@volny.cz

ČÁST:	D.1.1 ARCHITEKTONICKO-STAVEBNÍ ŘEŠENÍ

NÁZEV VÝKRESU:	MĚŘÍTKO:	ČÍSLO VÝKRESU:
INSTALAČNÍ ELEKTROBOXY	VIZ VÝKRES	D.1.1.b) 12.f