



PŮDORYS MEZIPATRA

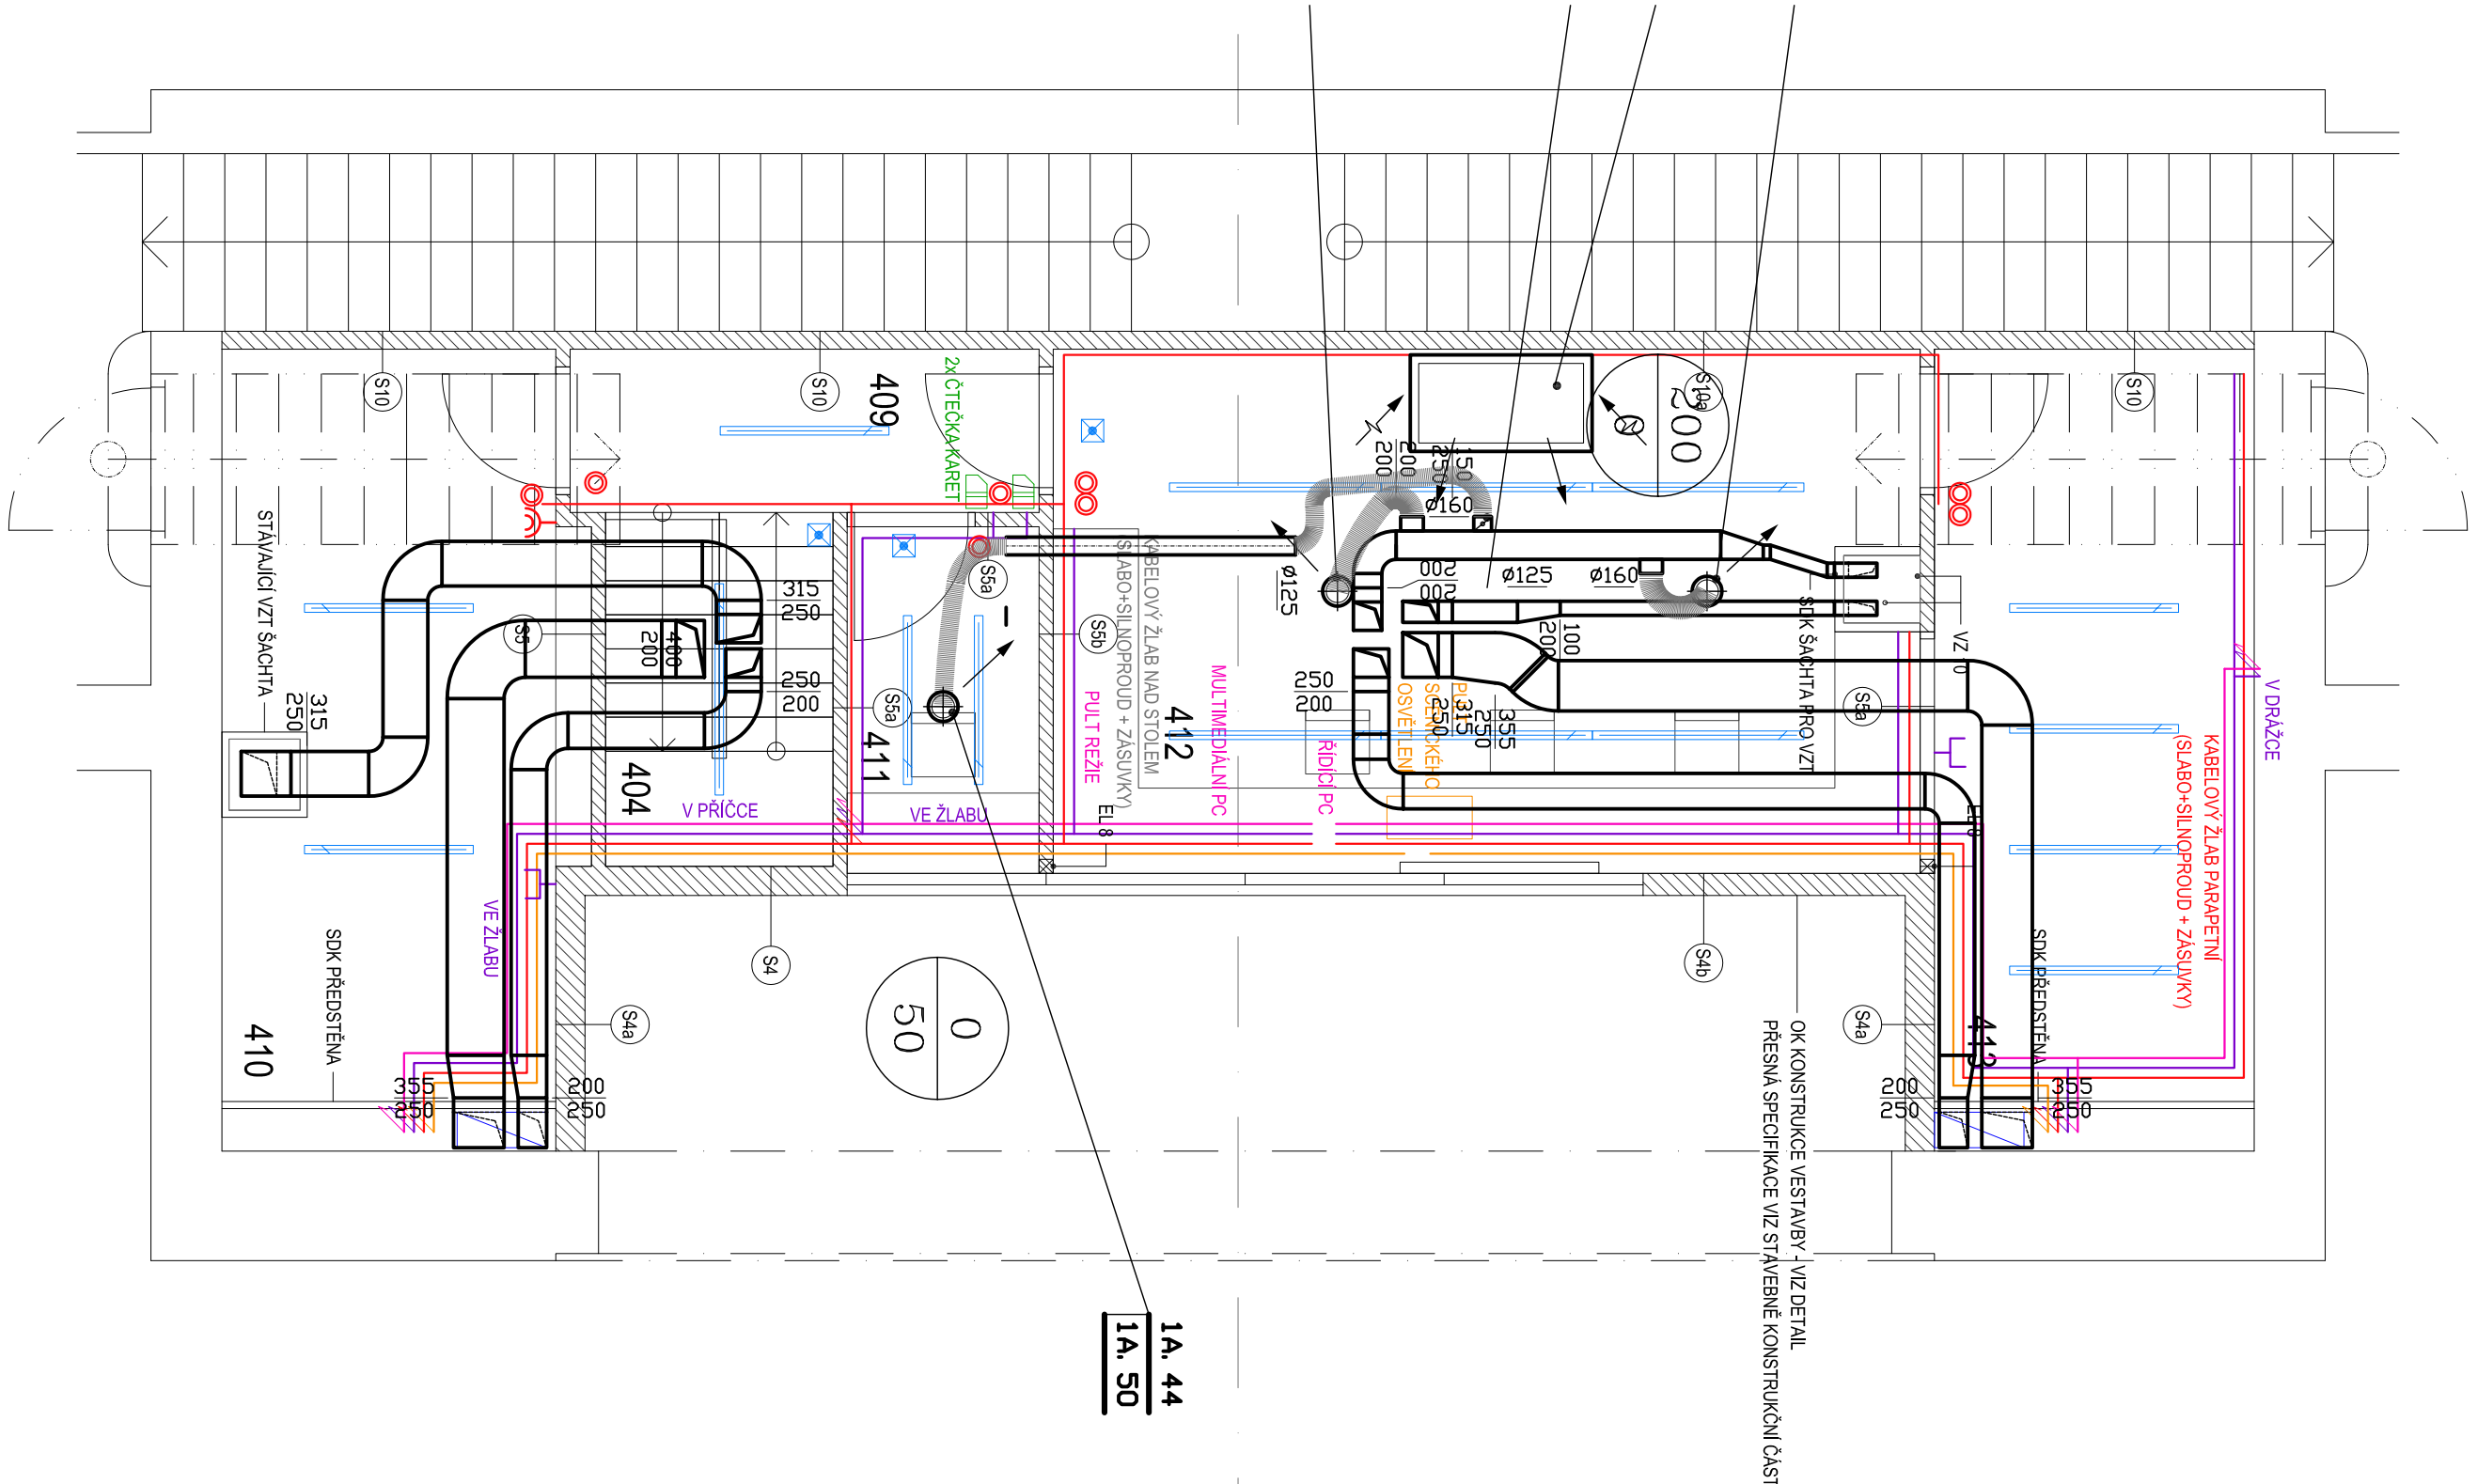

PŮDORYS 4NP

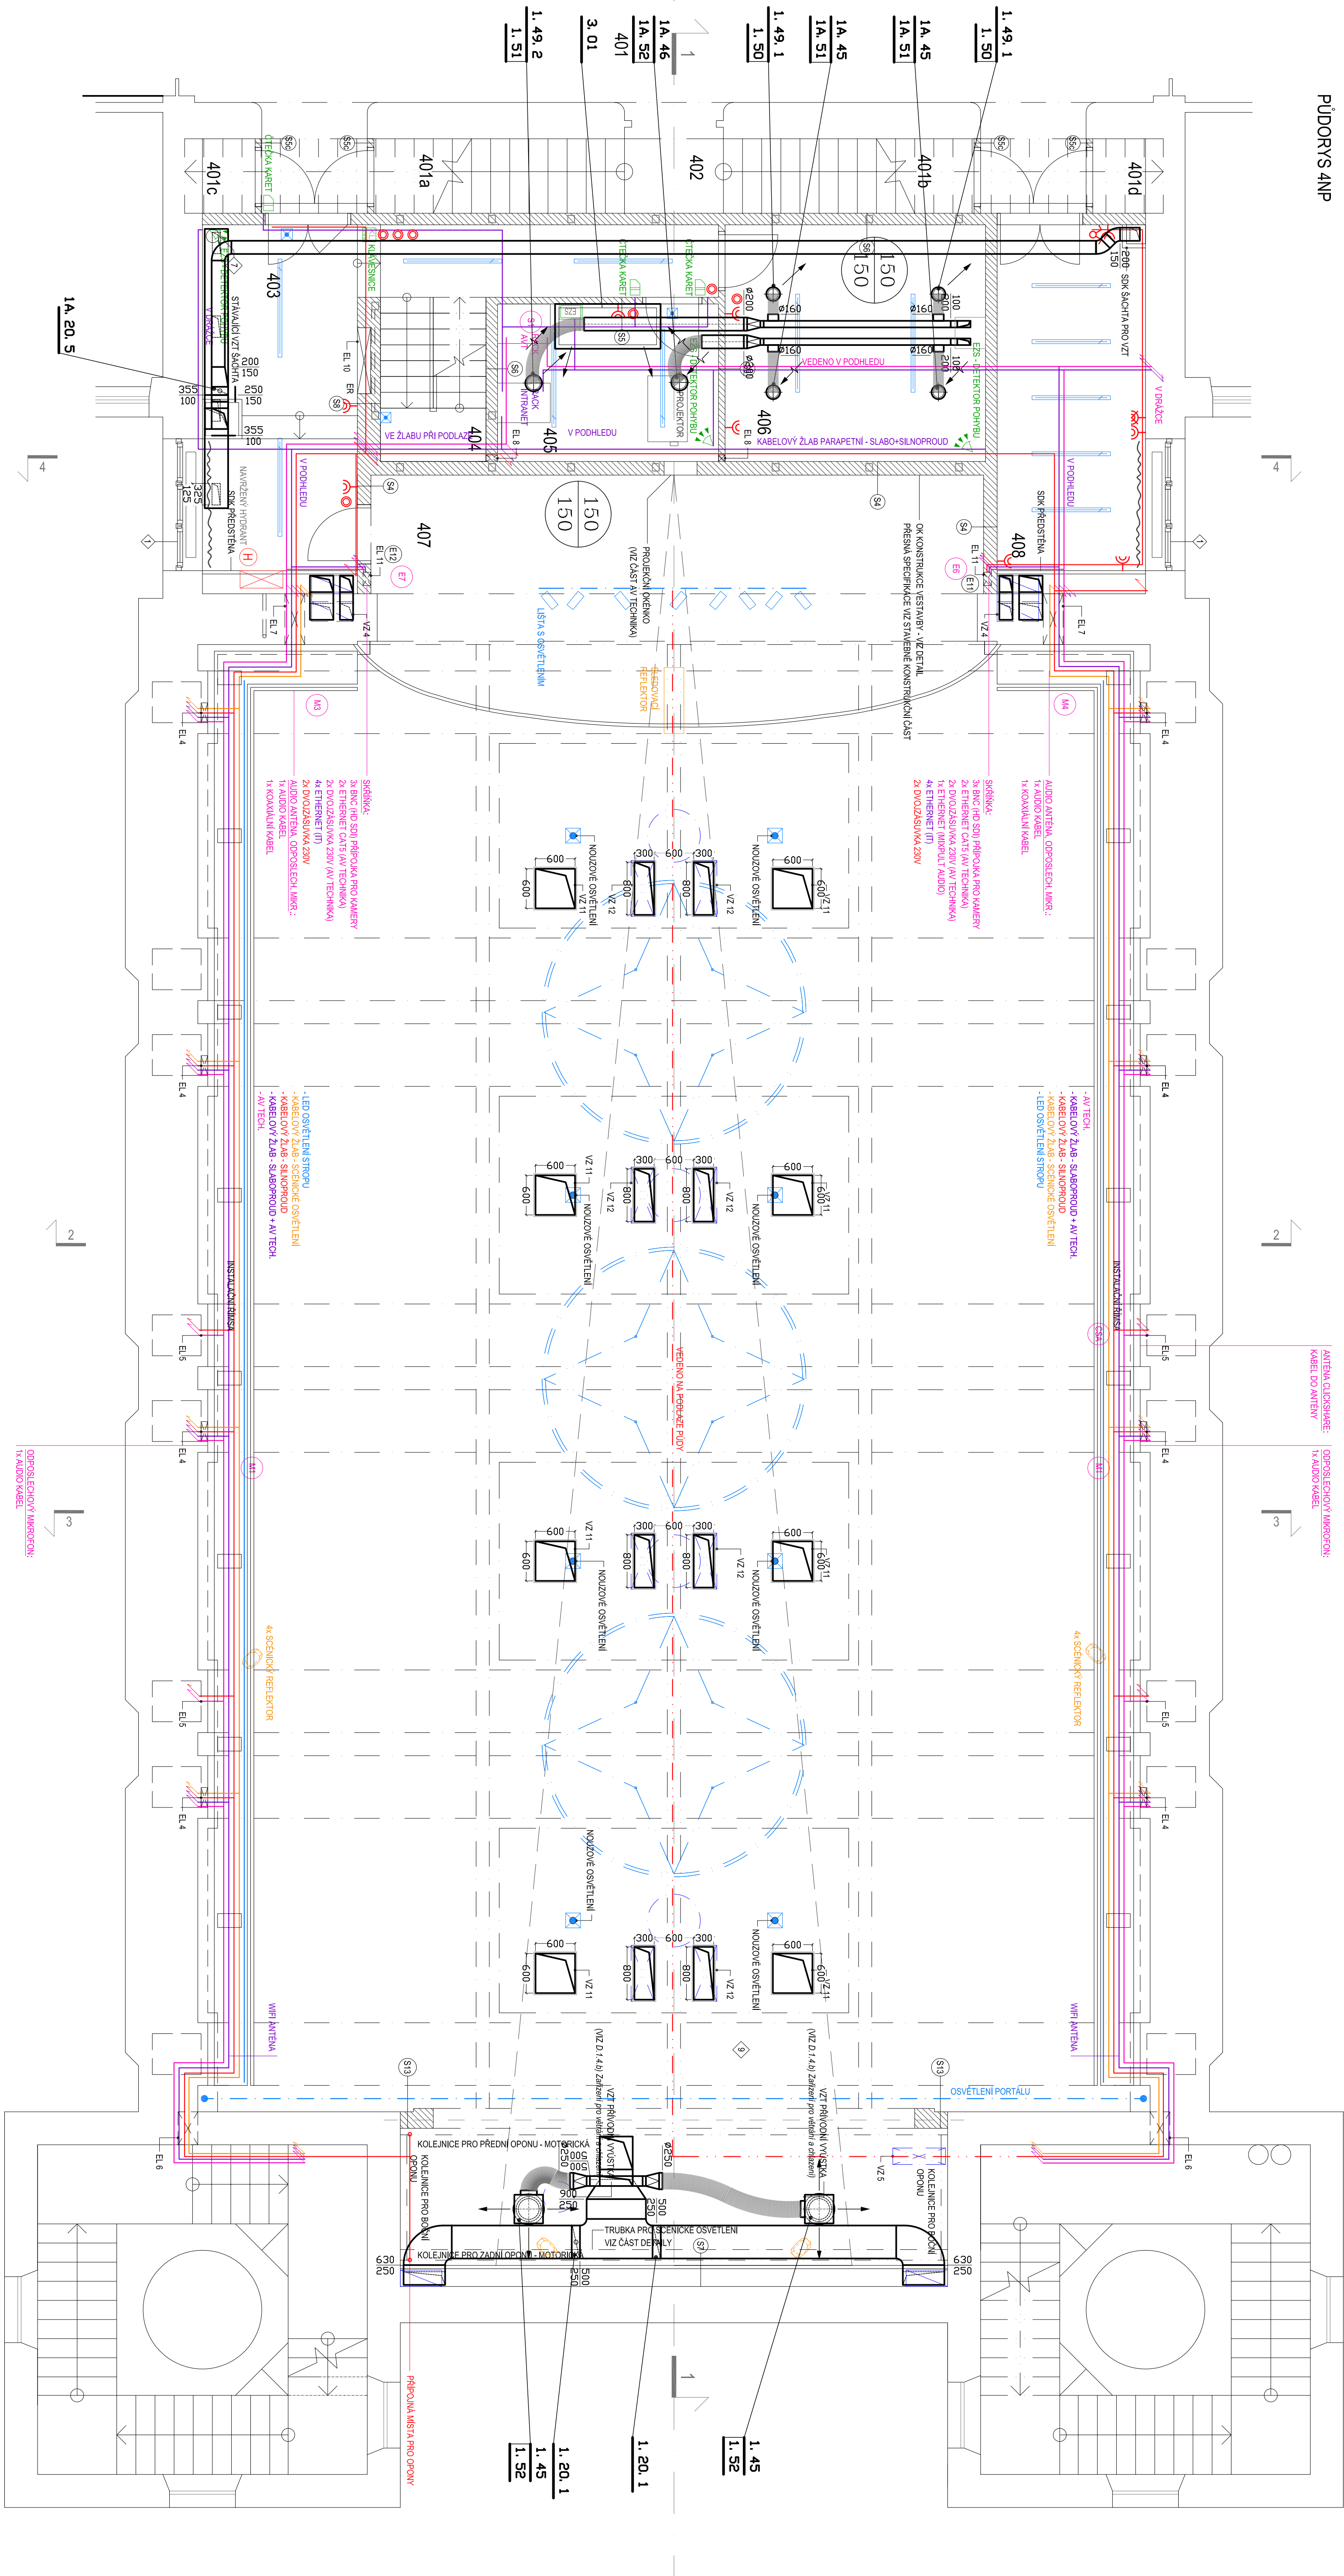

20.000+4.100	
INVESTOR:	Město Brno, úřad městského inženýrského a stavebního úřadu, Brno
GENÉRALNÍ PROJEKTANT:	PROJEKTANT: JASENKA 21, BRNO
PROJEKT:	REKONSTRUKCE AULY OB. A, BA 01
VEDOUcí PROJEKTANT:	Ing. JASENKA 21, BRNO
VYPRACOVATEL:	Ing. JASENKA 21, BRNO
DATA:	07. 2015
STUPEŇ:	PROJEKOVÁNÍ STAVBY
ČÍSLO:	D 1.4b ZÁŘÍZENÍ PRO VĚTRÁNÍ A CHLAZENÍ
NAZEV VÝKRESU:	PŮDORYS 4NP, MEZIPATRA
1:50	1:50
ČÍSLO VÝKRESU:	D 1.4b.02