





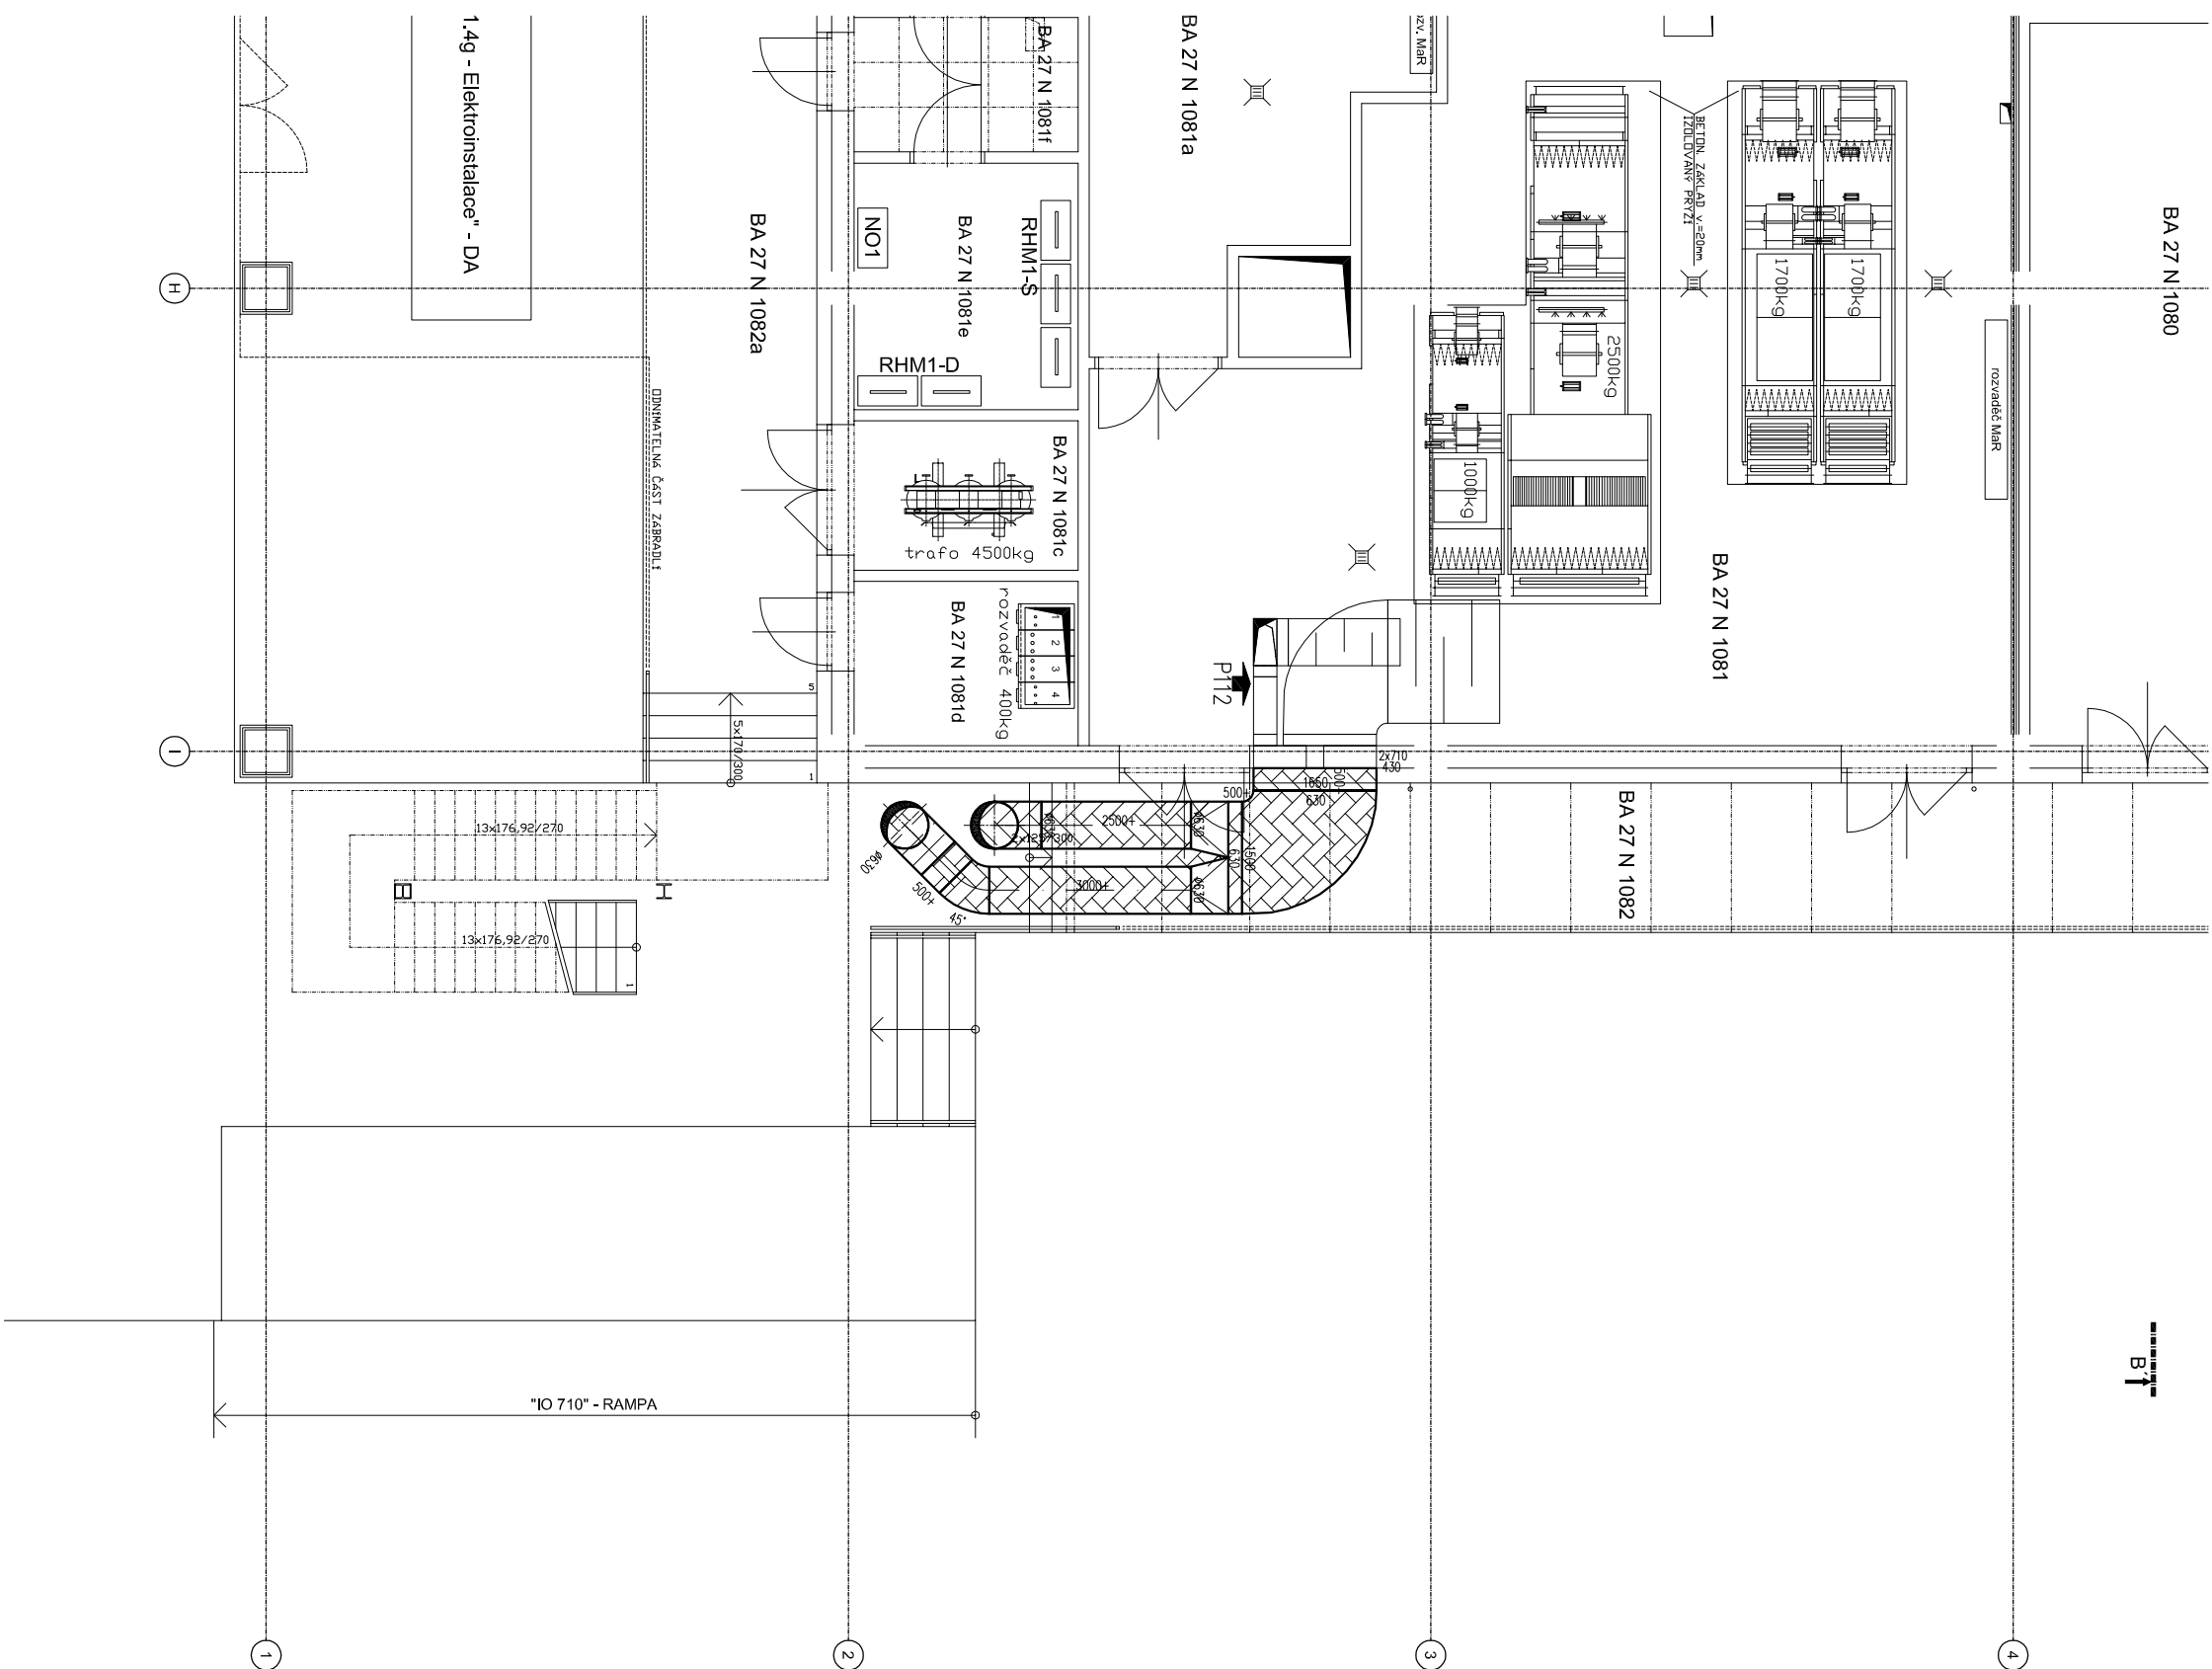

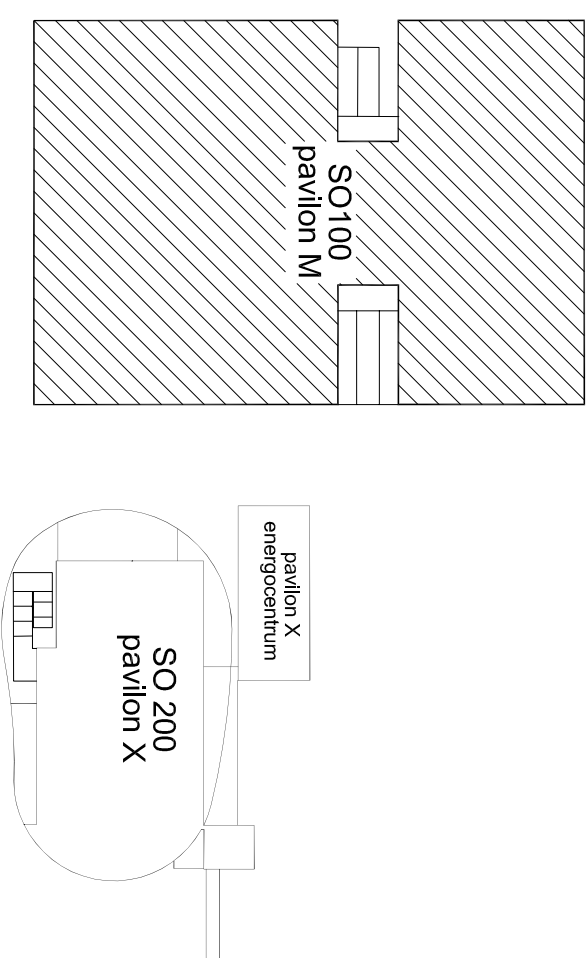


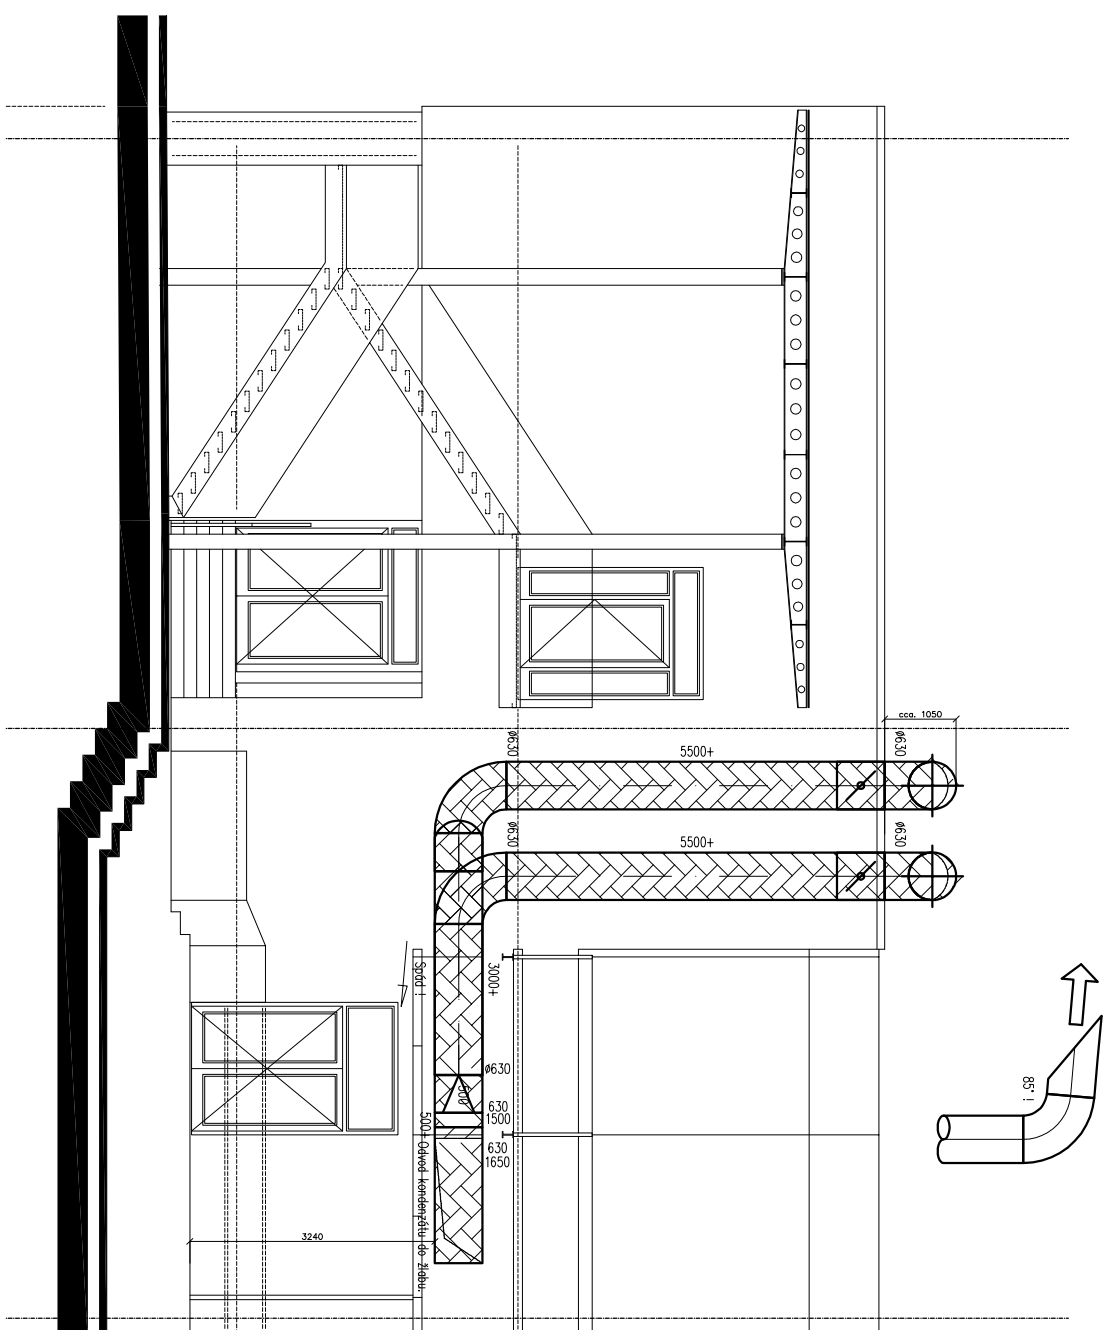

POHLED VÝCHODNÍ

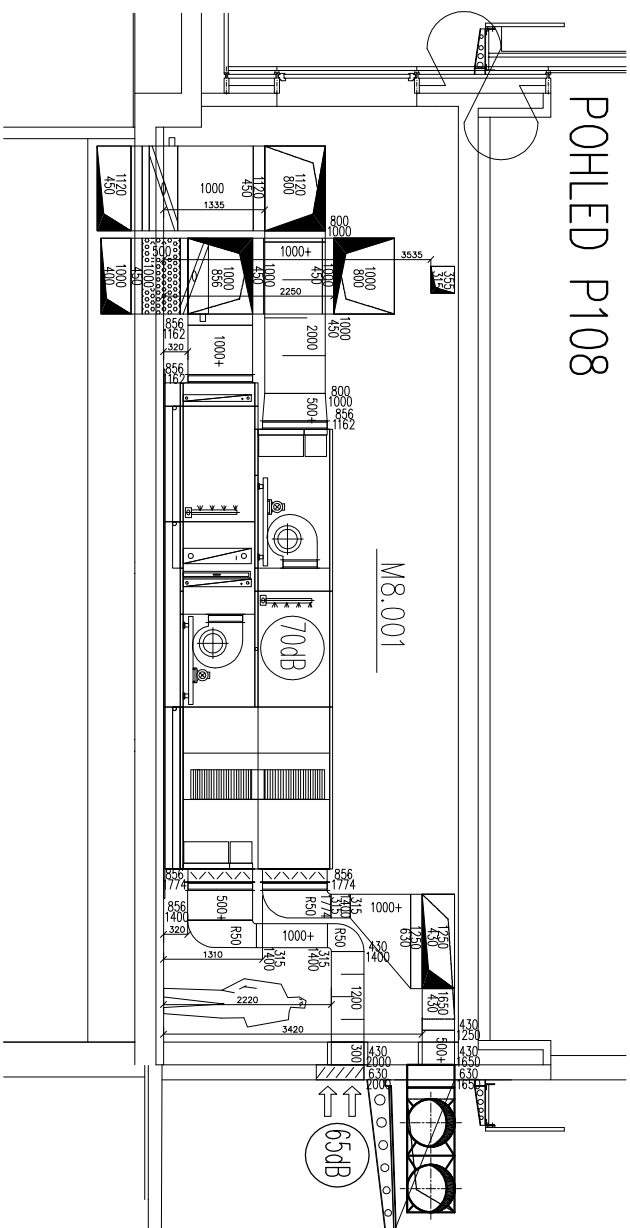



 


POHLED P108



LEGENDA VZT

- | | |
|---|-------------------|
|  | VENTILATOR |
|  | REGULATOR PRŮTOKU |
|  | TLUMIČ HLUKU |
|  | REGULAČNÍ KLAPEKA |
|  | TALÍŘOVÝ VENTIL |
|  | DVEŘNÍ MŘÍŽKA |
|  | DODÁVKA VZDUCHU |

- | | | | |
|---|--|---|---|
|  |  |  |  |
| Výrazeno pro budoucí montáž !!! | Akustická izolace (ORSLZ tl. 80mm s oplechováním) | Akustická izolace (ORSLZ tl. 40mm s Al fólií) | FLEXIBILNÍ, OHĚBIVÁ HADICE |

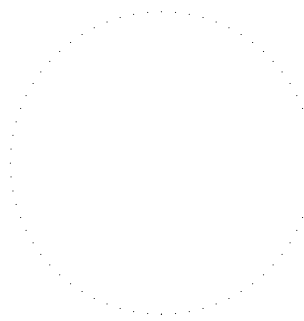Realizace						
Číslo	Datum	Popis změny			Jméno	Podpis
Generální projektant						Autorizační razítko
<p>pavilion M ±0,00 = 238,920 = 1. NP</p> <p>B.P.V.</p>						
Architekt					Projektant číselní PD	
HIP						
Zedp. proj.	Ing. Zdeněk Říha					
Výprac.	Ing. Zdeněk Říha					
Kontroloval	Ing. Tibor Štich					
Investor	Mendelova univerzita v Brně Zemědělská 1, 613 00 Brno					
Místo stavby	Brno, Zemědělská 1 - k.ú. Černá pole	Opec. BRNO MĚSTO	Kraj. Jihomoravský		Číslo paté	
Název stavby	Biotechnologický pavilon M					
						Formát 6x4
						Datum 01 / 2016
						Súveň DRS - dleops
						Alelier
Název dokumentu						Měřitko 1:100
Půdorys 1.NP						
Kód dokumentu					F1.4.c 103	
					Číslo výsevu	Realizace
	Zalozovací plán	Seznam úrovní	Šířka			