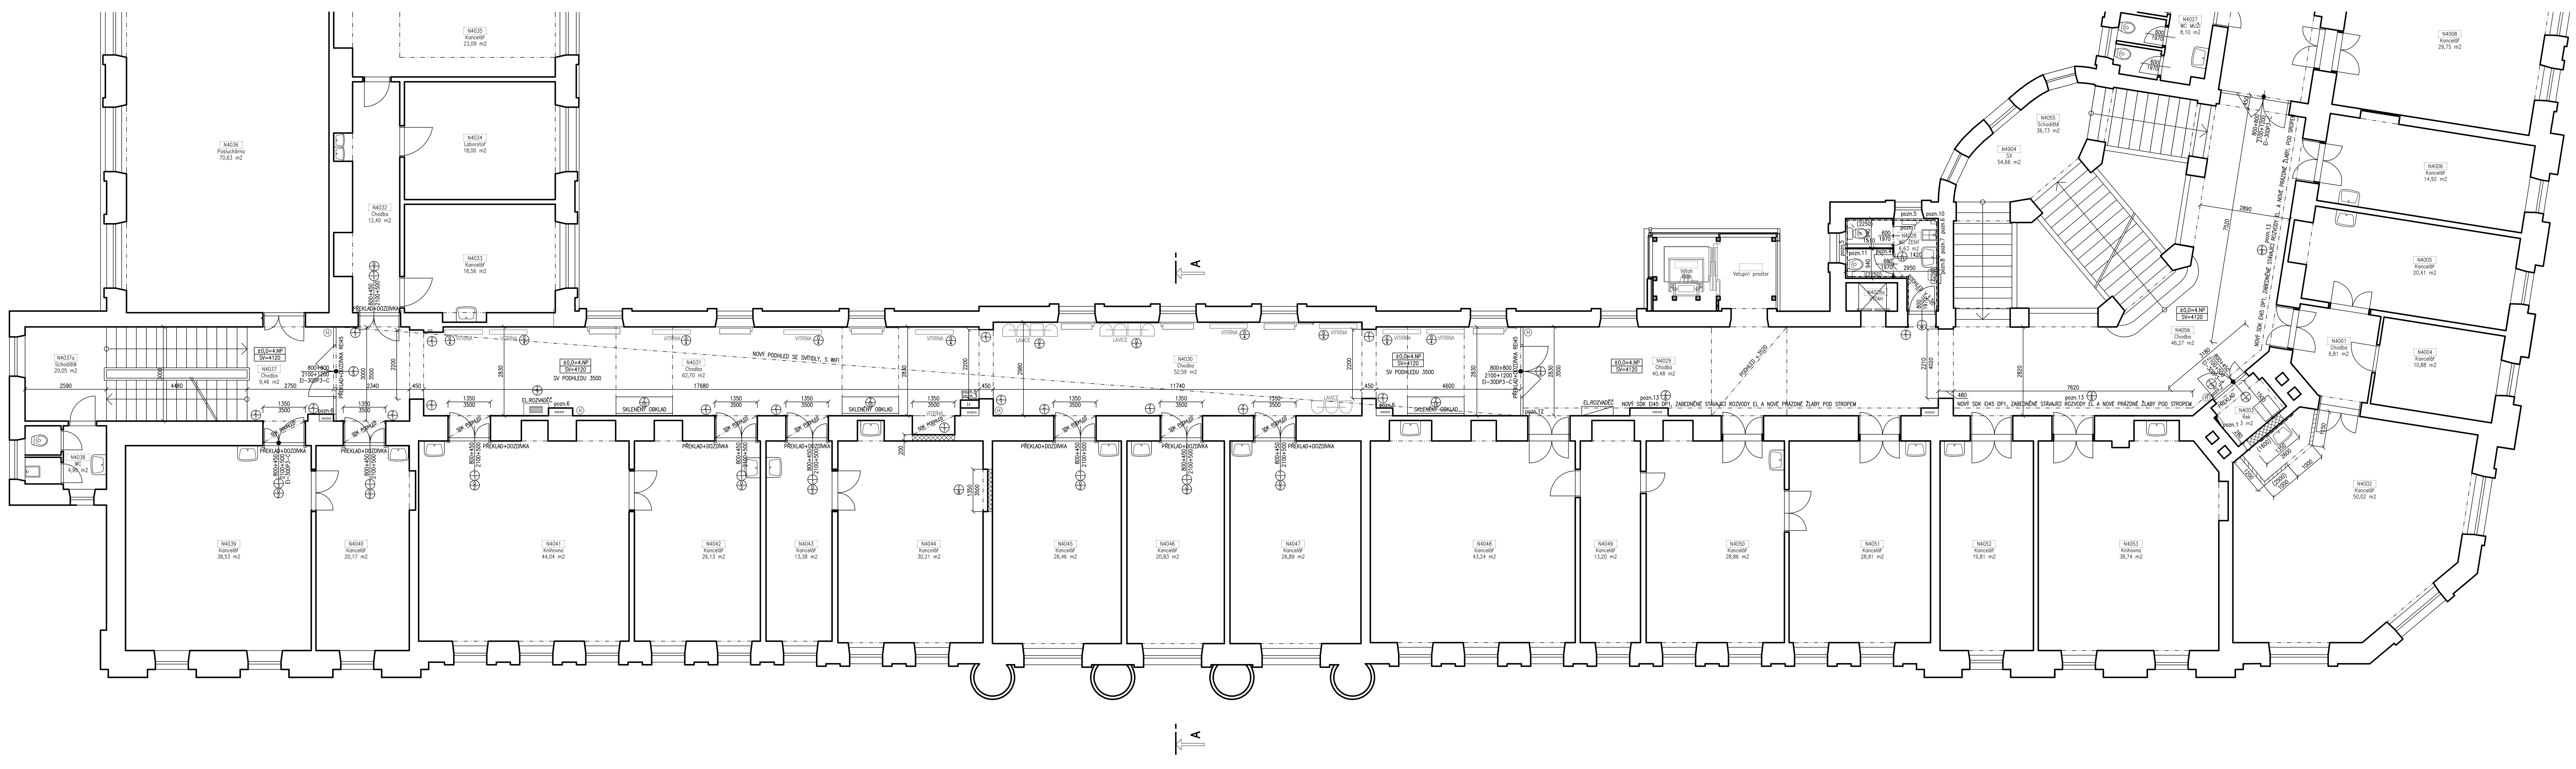

LEGENDA MÍSTNOSTÍ – NOVÝ STAV:

OZN.	ÚČEL MÍSTNOSTÍ	PLOCHA	NOVÉ ÚPRAVY
N4030	CHODBA	52,59	DLAŽBA, PODHLED, DVEŘE
N4031	CHODBA	62,70	DLAŽBA, PODHLED, DVEŘE
N4029	CHODBA	40,48	DVEŘE, SDK, ŽLABY
N4037	CHODBA	9,46	DLAŽBA, DVEŘE
N4028	WC, ŽENY	6,63	DVEŘE, OBKLADY, DLAŽBA, PODHLED, ZAŘ. PŘ.
N4002	KANCELÁŘ	50,02	UMYVADLO, OBKLAD, ZAZDĚNÍ OTVORU, SDK
N4003	REK	3,00	DLAŽBA, PROSTUPY, DVEŘE
N4056	CHODBA	46,27	DVEŘE, SDK, ŽLABY
N4032	CHODBA	12,40	DVEŘE
N4039	KANCELÁŘ	38,53	DVEŘE
N4040	KANCELÁŘ	20,17	DVEŘE
N4041	KNIHOVNA	44,04	DVEŘE
N4042	KANCELÁŘ	26,13	DVEŘE
N4043	KANCELÁŘ– SEKRET.	13,38	DVEŘE
N4044	KANCELÁŘ – VED.	30,21	DVEŘE
N4045	KANCELÁŘ	26,45	DVEŘE
N4046	KANCELÁŘ	20,83	DVEŘE
N4047	KANCELÁŘ	26,89	DVEŘE

LEGENDA HMOT

MATERIÁLY JSOU SPECIFIKOVANÉ DLE PŮVODNÍCH VÝKRESŮ
SKUTEČNÝ MATERIÁL KONSTRUKCÍ JE NUTNÉ OVĚŘIT NA STAVBĚ

- STÁVAJÍCÍ CIHELNÉ ZDIVO
- VYZDÍVKY PÓROBETON
- SDK

POZNÁMKA:

VEŠKERÉ PŘESNÉ ROZMĚRY NUTNÉ OVĚŘIT NA STAVBĚ !!!
TATO DOKUMENTACE NENÍ DOKUMENTACE VÝROBNÍ
V NADPRAŽÍ POŽÁRNÍCH DVEŘÍ BUDE OSAZEN PŘEKLAD A PROVEDENA DOZDÍVKA
NAPŘ. ŽB PŘEKLAD A DOZDÍVKA PLYNOSILIKÁTEM
PROSTUPY KABELÁŽÍ BUDOU OPATŘENY POŽÁRNÍMI UCPÁVKAMI
NAPRAŽÍ NAD DVEŘMI DO KANCELÁŘÍ BUDE OSAZEN PŘEKLAD A ZBYTEK DOZDĚN
PLOCHA STROPŮ NIK U DVEŘÍ BUDE ZAKONČENA SDK DESKOU V ÚROVNI PODHLEDU
V CELÉ PLOŠE REKONSTRUVANÉ CHODBY BUDE OSAZEN NOVÝ MINERÁLNÍ PODHLED
V PODHLEDU BUDOU OSAZENA NEBO PŘISAZENA NOVÁ SVÍTIDLA
NOVÁ KERAMICKÁ DLAŽBA V PLOŠE 125m2
NOVÝ MINERÁLNÍ PODHLED V PLOŠE 107m2
pozn.1 OTVORY V PODLAZE A STROPĚ PRO KABELÁŽ OPATŘENY POŽÁRNÍMI UCPÁVKAMI
pozn.2 OTVORY NAD DVEŘMI PRO PROSTUPY KABELÁŽÍ OPATŘENY POŽÁRNÍMI UCPÁVKAMI
+ OTVOR PRO VĚTRACÍ MŘÍŽKU, NA STŘED DVEŘÍ, NAD PŘEKLADEM A POD KABELÁŽÍ
pozn.3 PROSTUPY STROPY POŽÁRNÍ VODY NOVĚ ZABETONOVAT – VIZ. PBŘ
pozn.4 NOVÉ PŘÍČKY NA WC VYSOKOTLAKÝ LAMINÁT V.2250mm
pozn.5 NOVÝ OBKLAD PARAPETU A BOČNÍCH STĚN
pozn.6 NOVÝ OBKLAD STUPAČKY SDK
pozn.7 DEMONTÁŽ A ZPĚTNÁ MONTÁŽ TOPENÍ
pozn.8 MÝDLENKA, KOŠ A ZRCADLO, HÁČKY, ZÁSOBNÍK TOAL. PAP.
pozn.9 OSOUŠEČ JE SOUČÁSTÍ ELEKTRO
pozn.10 DVÍŘKA K UZÁVĚRU
pozn.11 OBETONOVAT PROSTUPY KANALIZACE A VODY STROPY viz. PBŘ
pozn.12 POŽÁRNÍ UCPÁVKY
pozn.13 Z/6 POŽÁRNÍ DVÍŘKA DO SDK – EI30 DP1

S

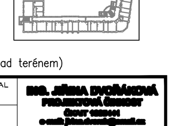

±0,000 = STÁVAJÍCÍ PODLAHA CHODBY 4.NP (13,5 m nad terénem)

VED.PROJEKTANT	ODPOV.PROJ.	VYPRACOVAL	KONTROLOVAL	ING. JIŘINA DVOŘÁKOVÁ PROJEKTOVÁ ČINNOST	
Ing. J. Dvořáková	Ing. J. Dvořáková	Ing. J. Dvořáková			
MČ	Městská část Brno–sever, Odbor stavební			FORMÁT 18 A4	KOPIE
INVESTOR	Mendelova univerzita v Brně, Zemědělská 1, Brno 613 00			DATUM 04/2017	
STAVBA	REKONSTRUKCE CHODEB obj.B, úst.422 a 426, 4.NP AREÁL MENDELU, ZEMĚDĚLSKÁ 1, BRNO 613 00			STUPEŇ DPS	
				ZAK.ČÍS.	
				MĚŘ. 1:50	
OBSAH	JIŽNÍ KŘÍDLO, PŮDORYS – NOVÝ STAV ARCHITEKTONICKO–STAVEBNÍ ŘEŠENÍ			ČÍS.VÝKR. 03	ČÁST D.1.1