



Příloha 2


Učebna B45

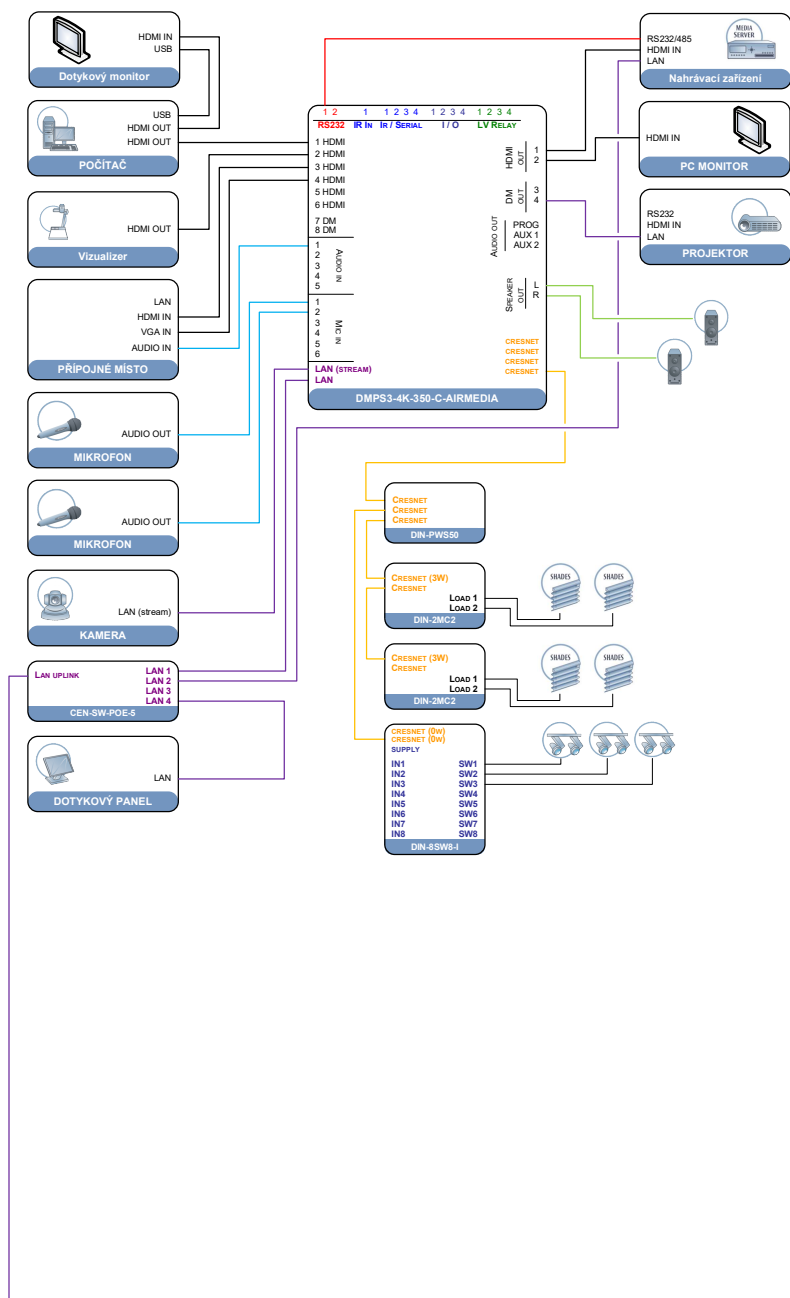

Učebny v budově A, C, E, Q, Z

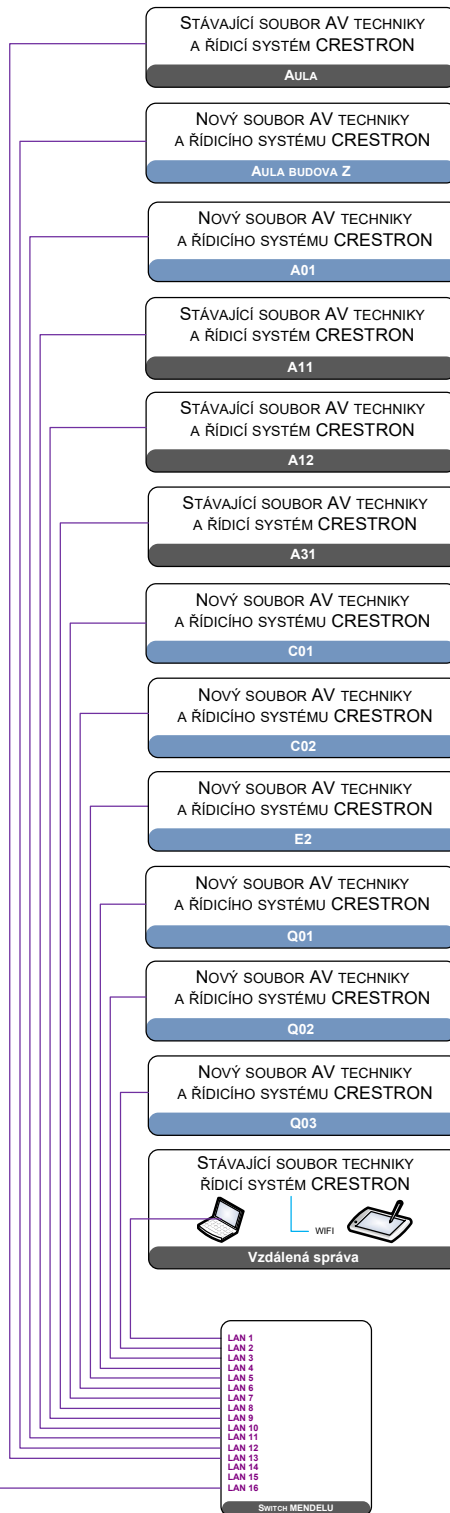

LEGENDA:

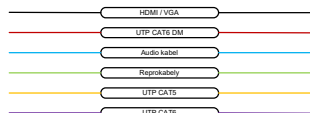

BLOKOVÉ SCHÉMA

Učebna B45
 MENDELOVA UNIVERZITA V BRNĚ, Zěměděl'ská 1
 23.1.2018