



Příloha 3


Učebna E2

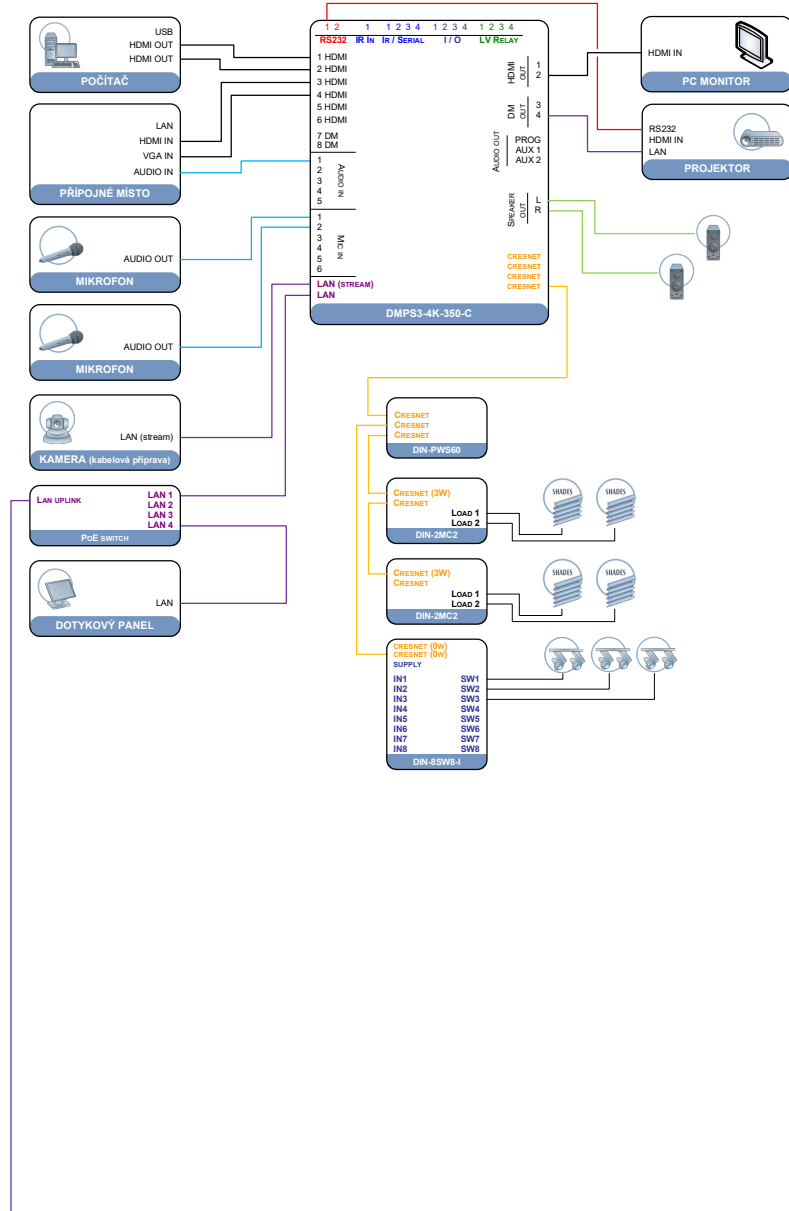

Učebny v budově A, C, B, Q, Z

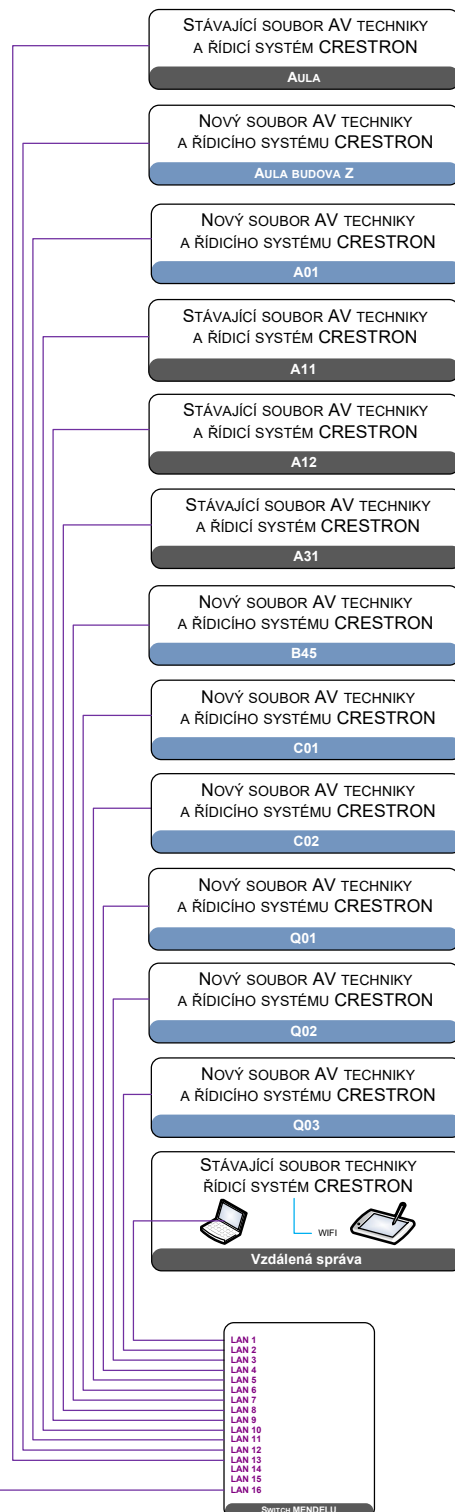

LEGENDA:

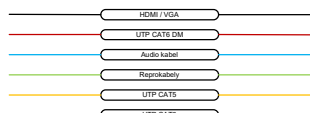

BLOKOVÉ SCHÉMA

Učebna E2

MENDELOVA UNIVERZITA V BRNĚ, Zemědělská 1
23.1.2018