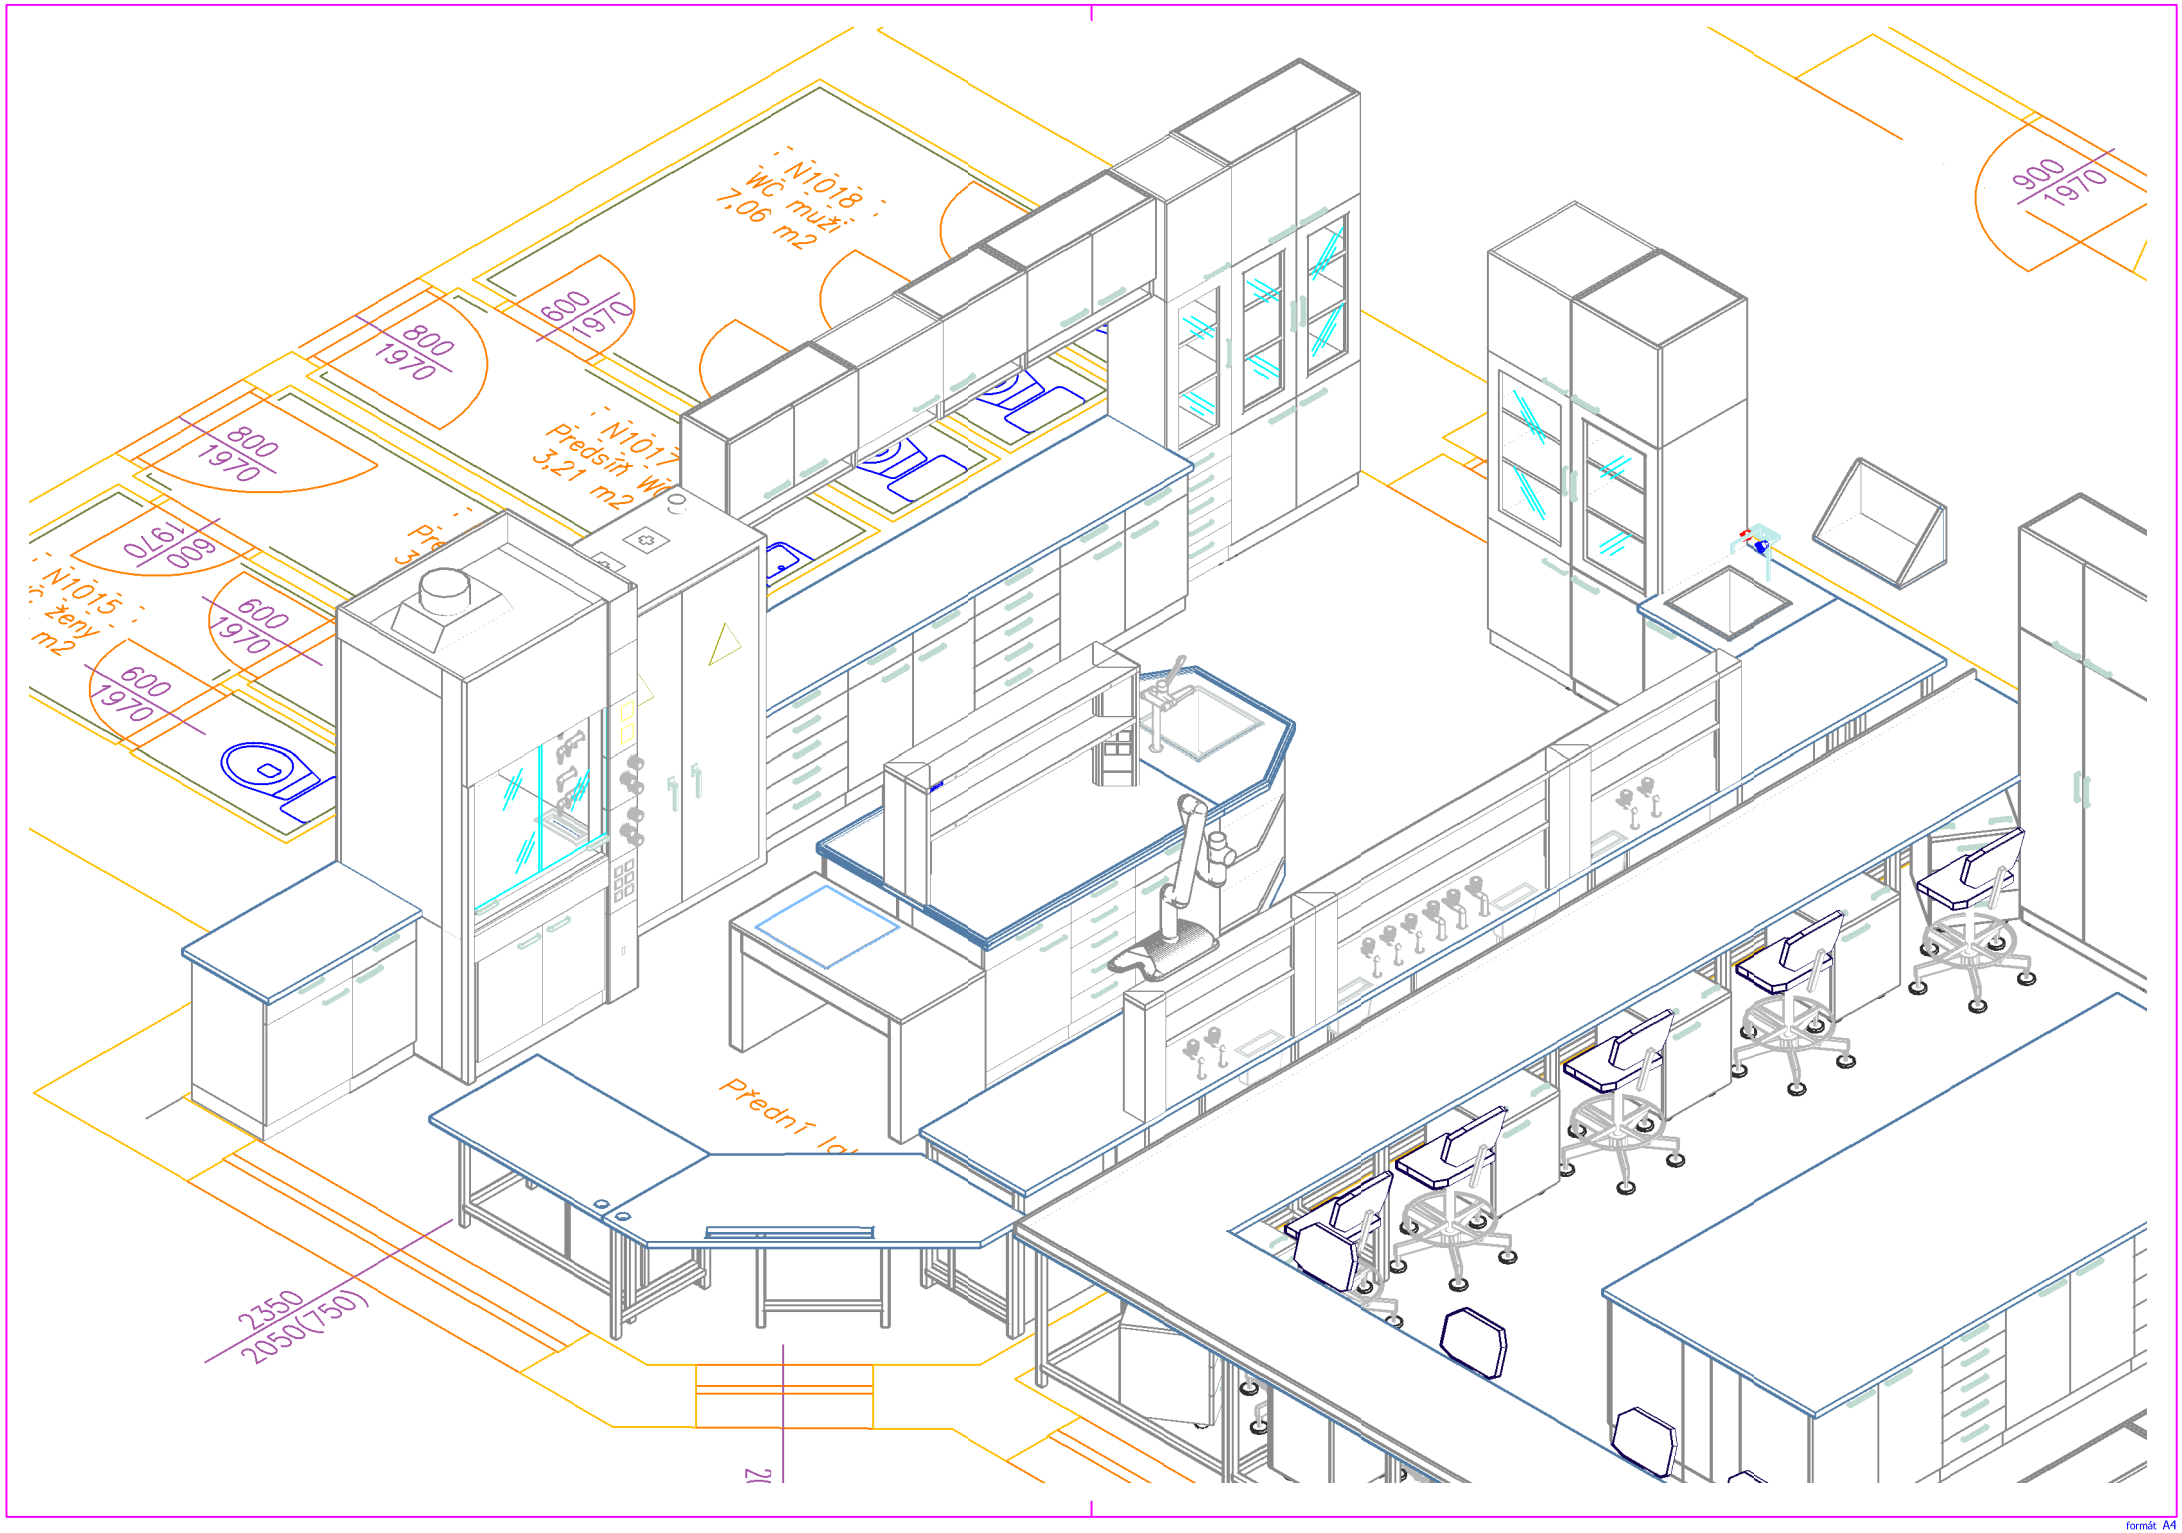
N1018
WC muži
7,06 m2
N1017
Předsíň WC
3,21 m2
N1015
ženy
m2
600
1970
800
1970
900
1970
2350
2050(750)