
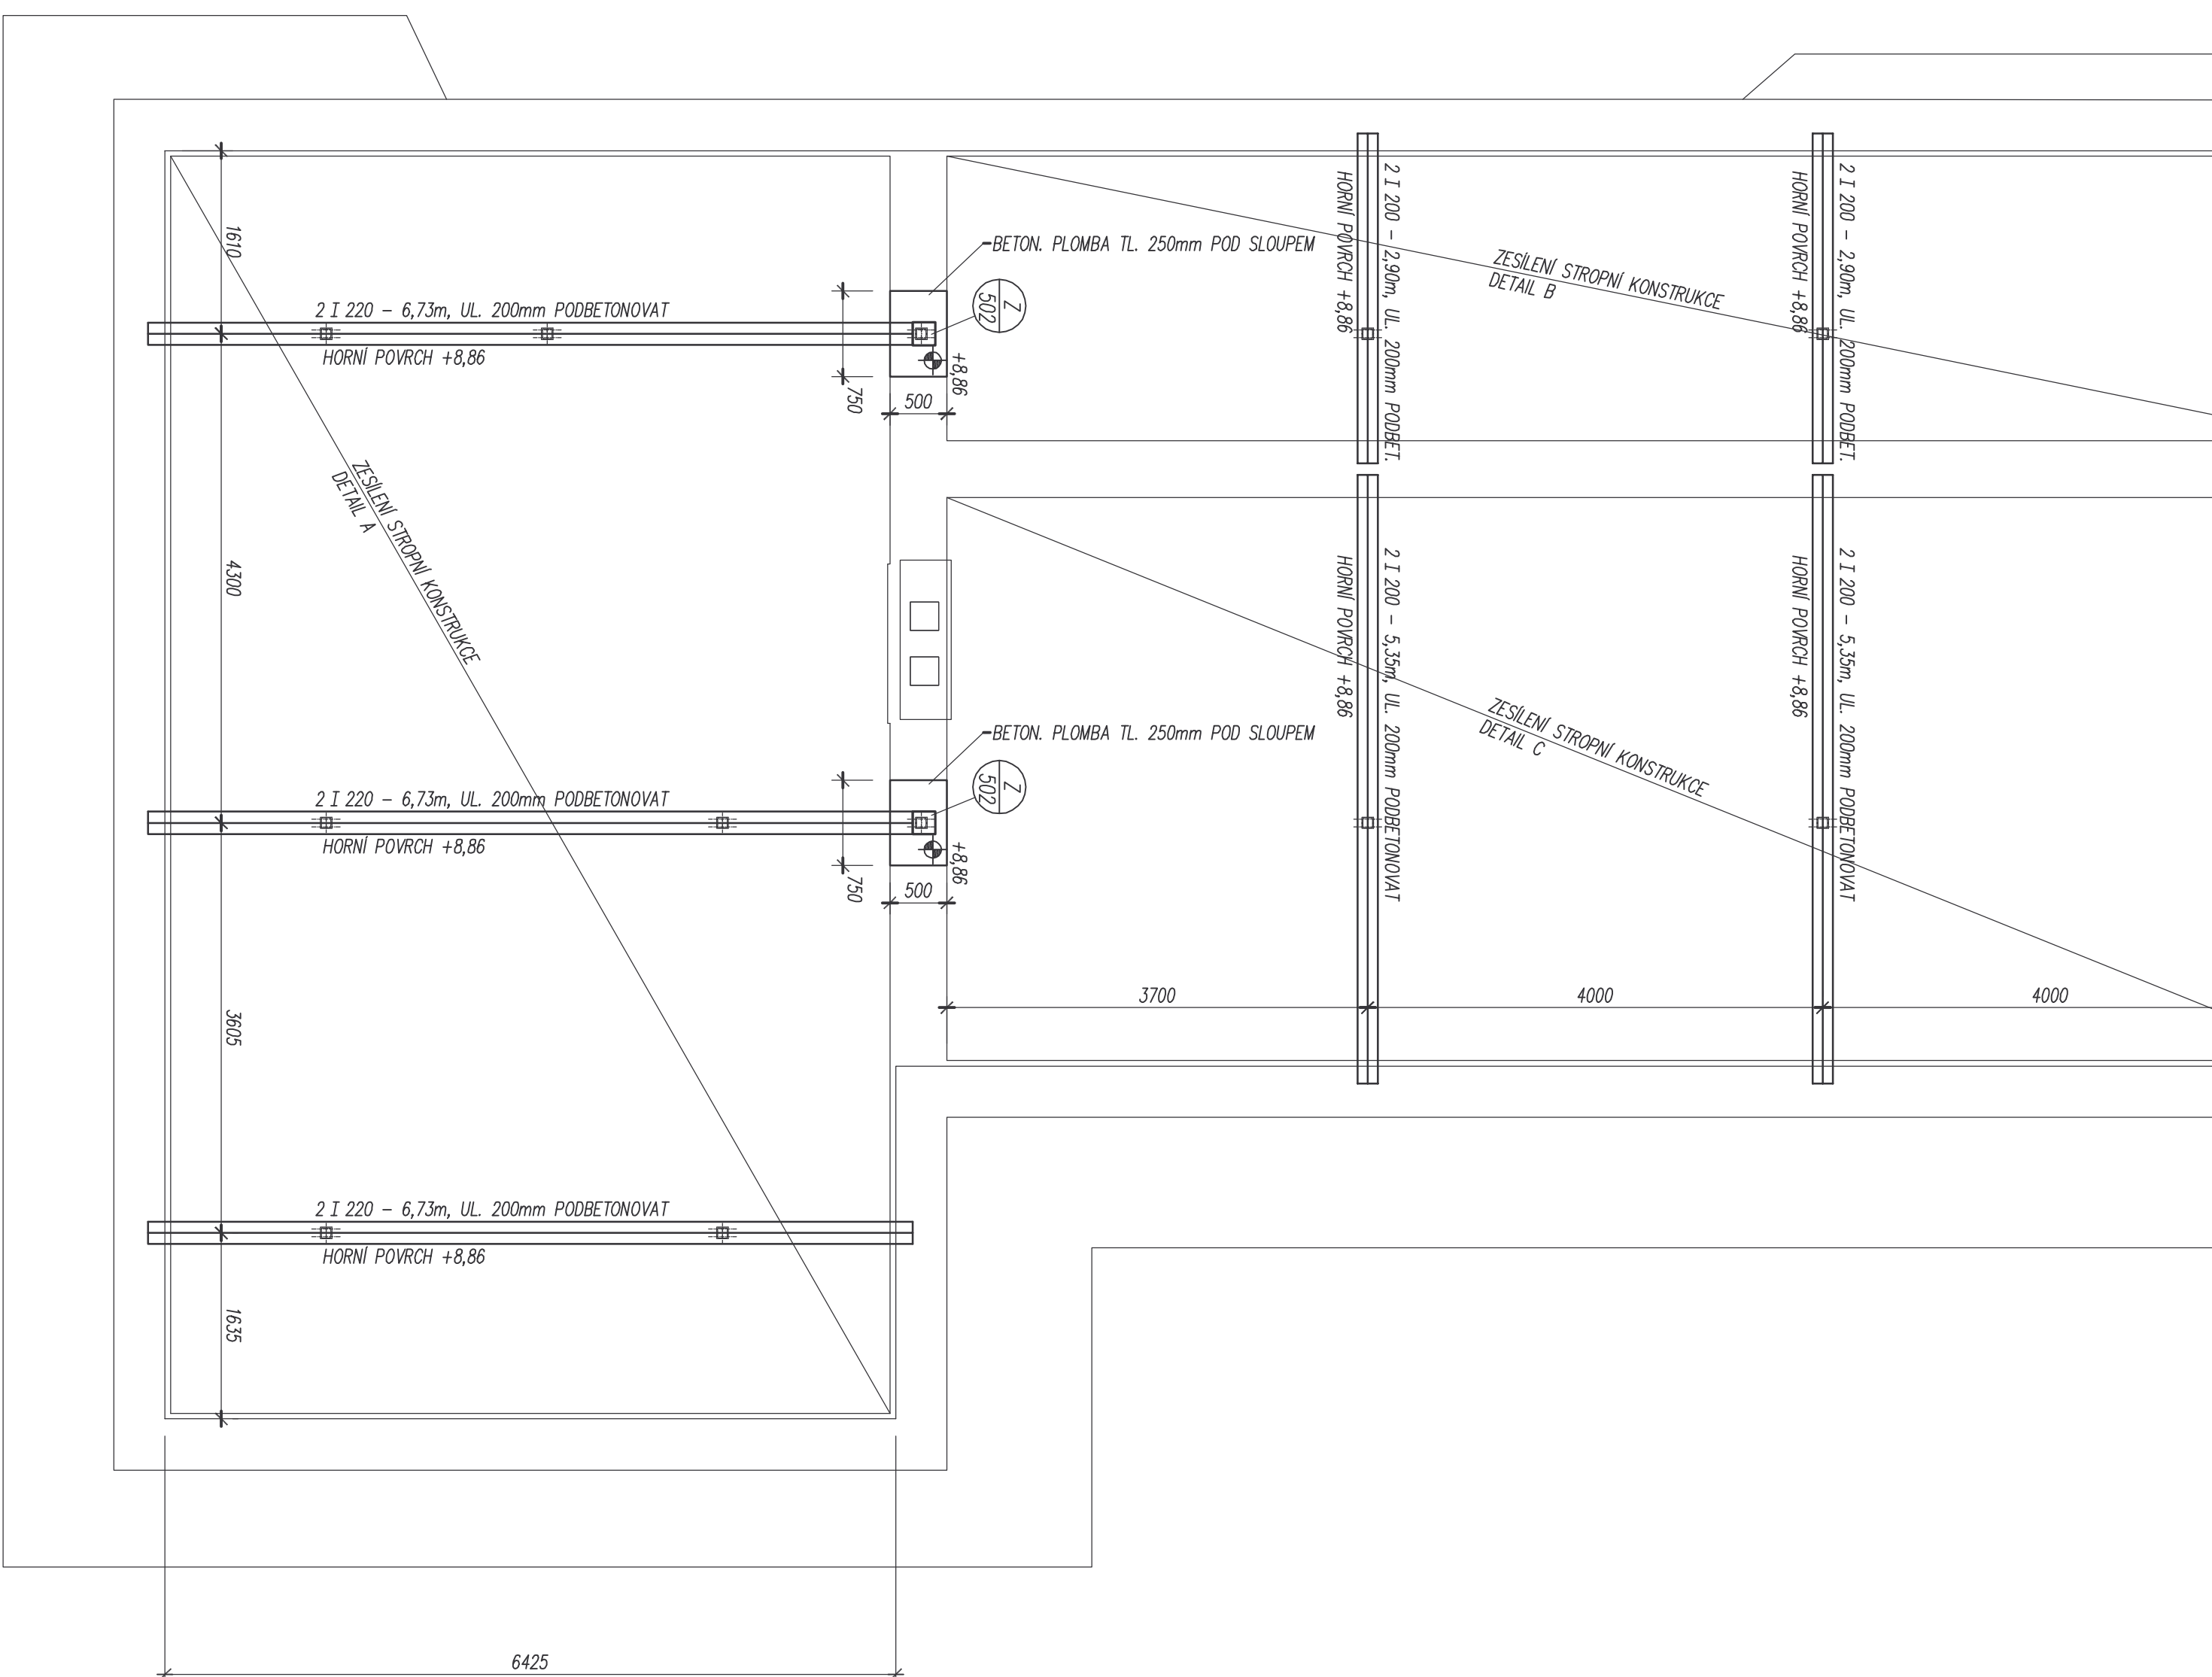


PÚDORYS ÚPRAV 1:50

PŘIKOTVENÍ ZDÍVA KE STROPNÍ DESCE PO OBVODU – DETAIL D

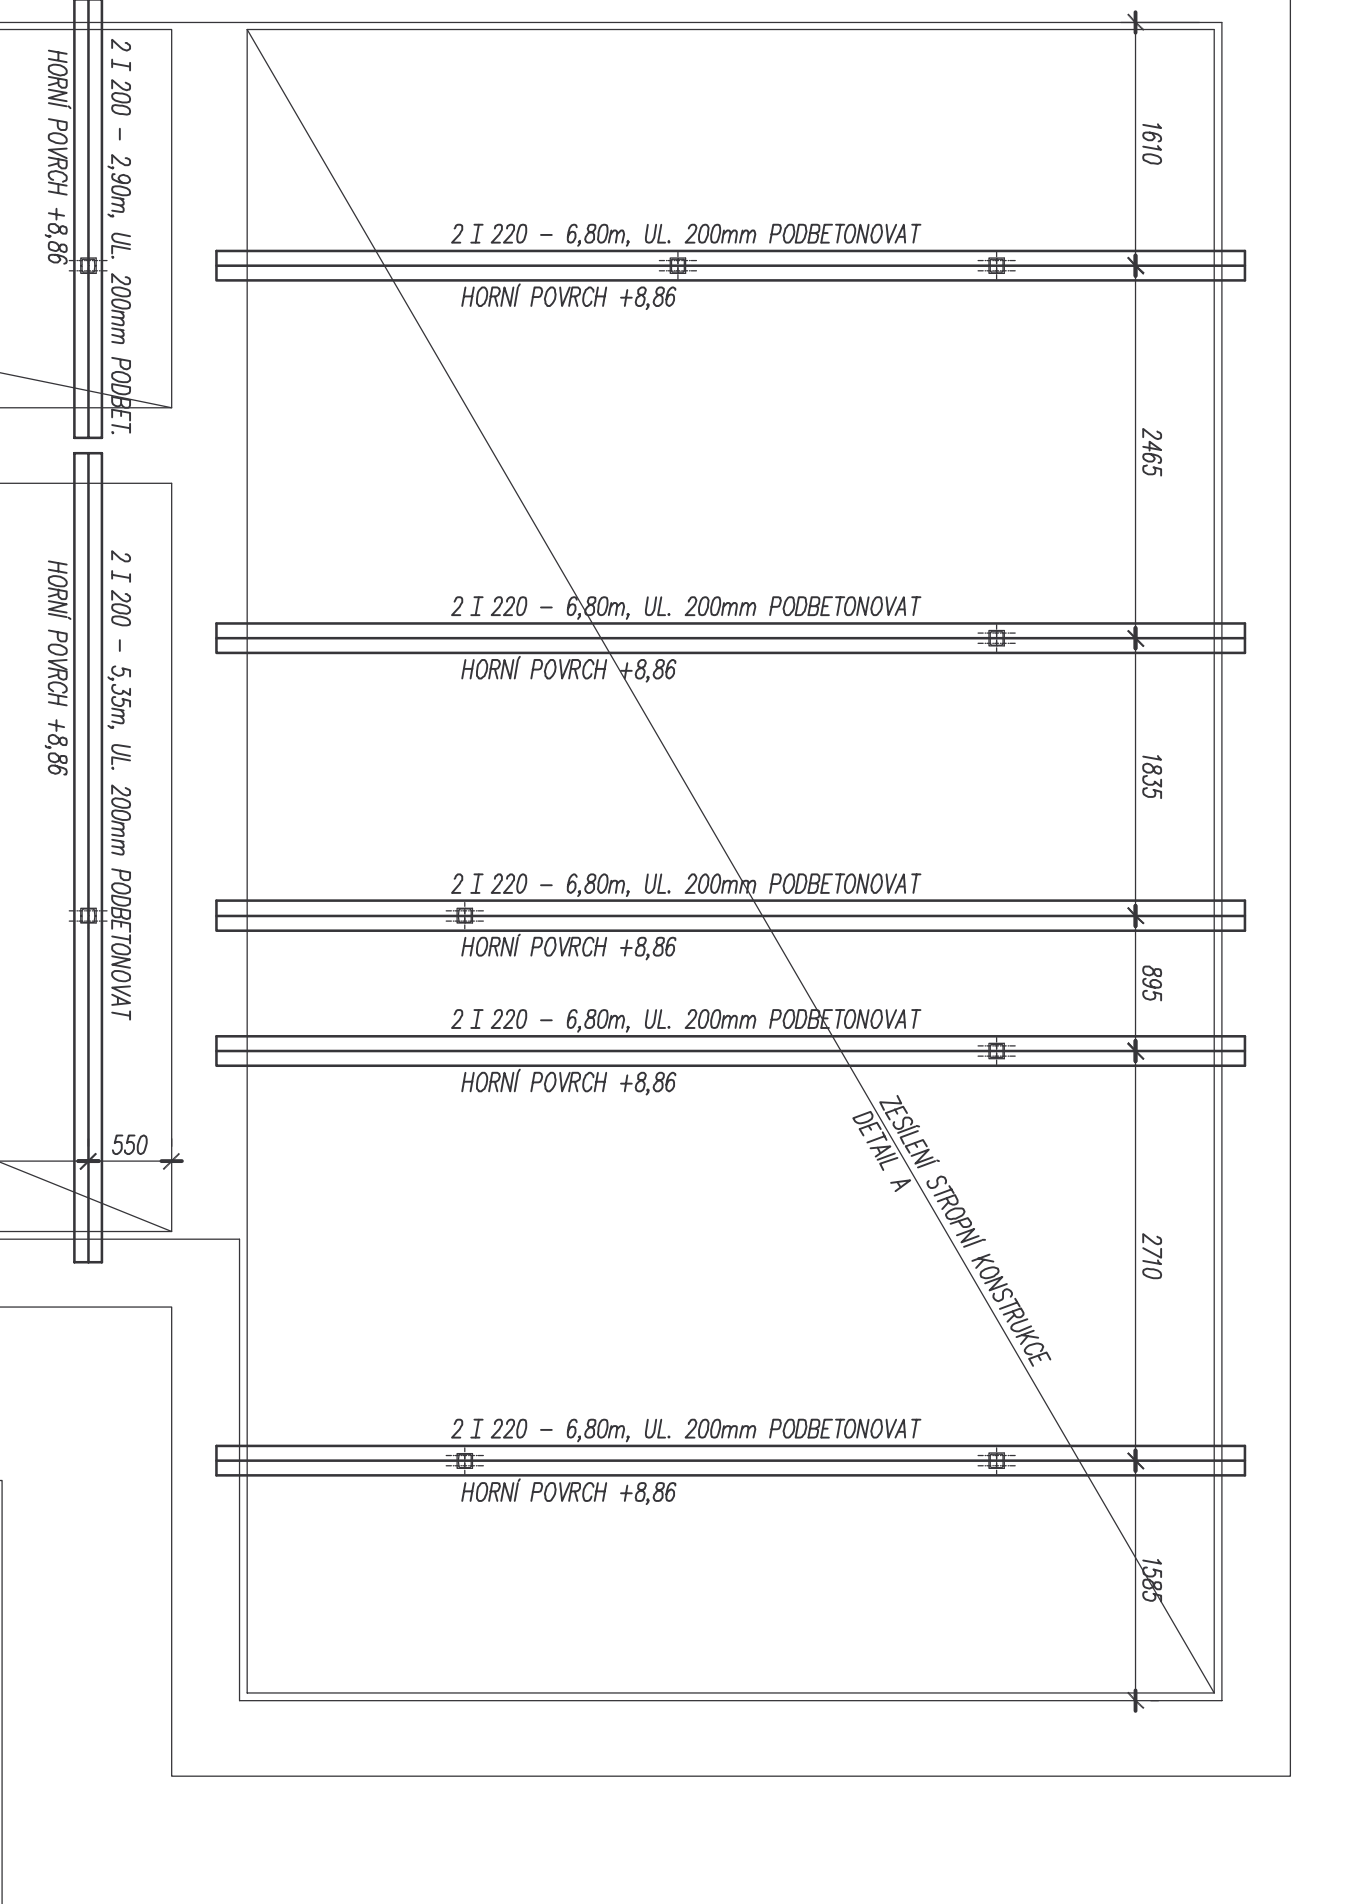


VÝPIS MATERIÁLU : OCEL S 235



VÝPIS BETONÁŘSKÉ VÝZTUŽE :

KARSIŤ Ø6-100/Ø6-100 - CELKEM+20% = 539,20m² - 2666,44kg
PŘESAHY 400mm V OBOU SMĚRECH
ØR14mm-1,50m-50ks-73,00m - 90,60kg


DETAIL A

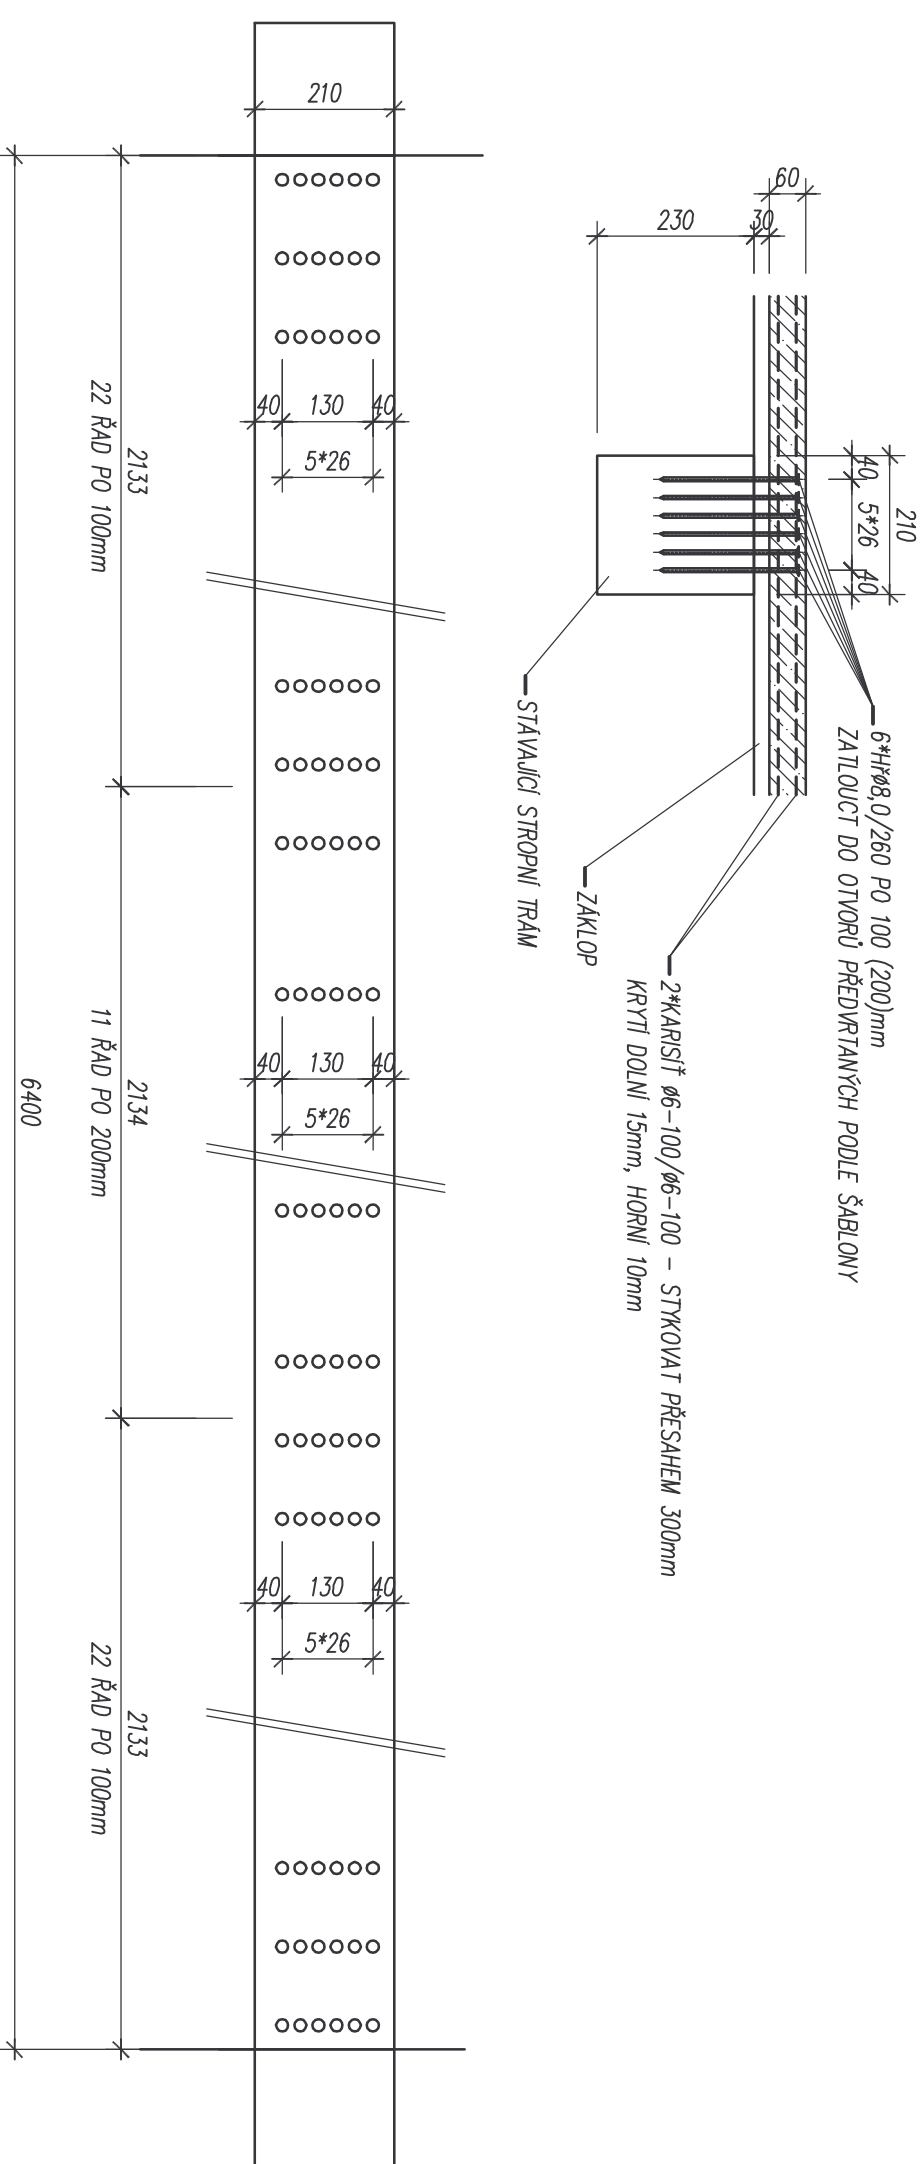


DETAIL B

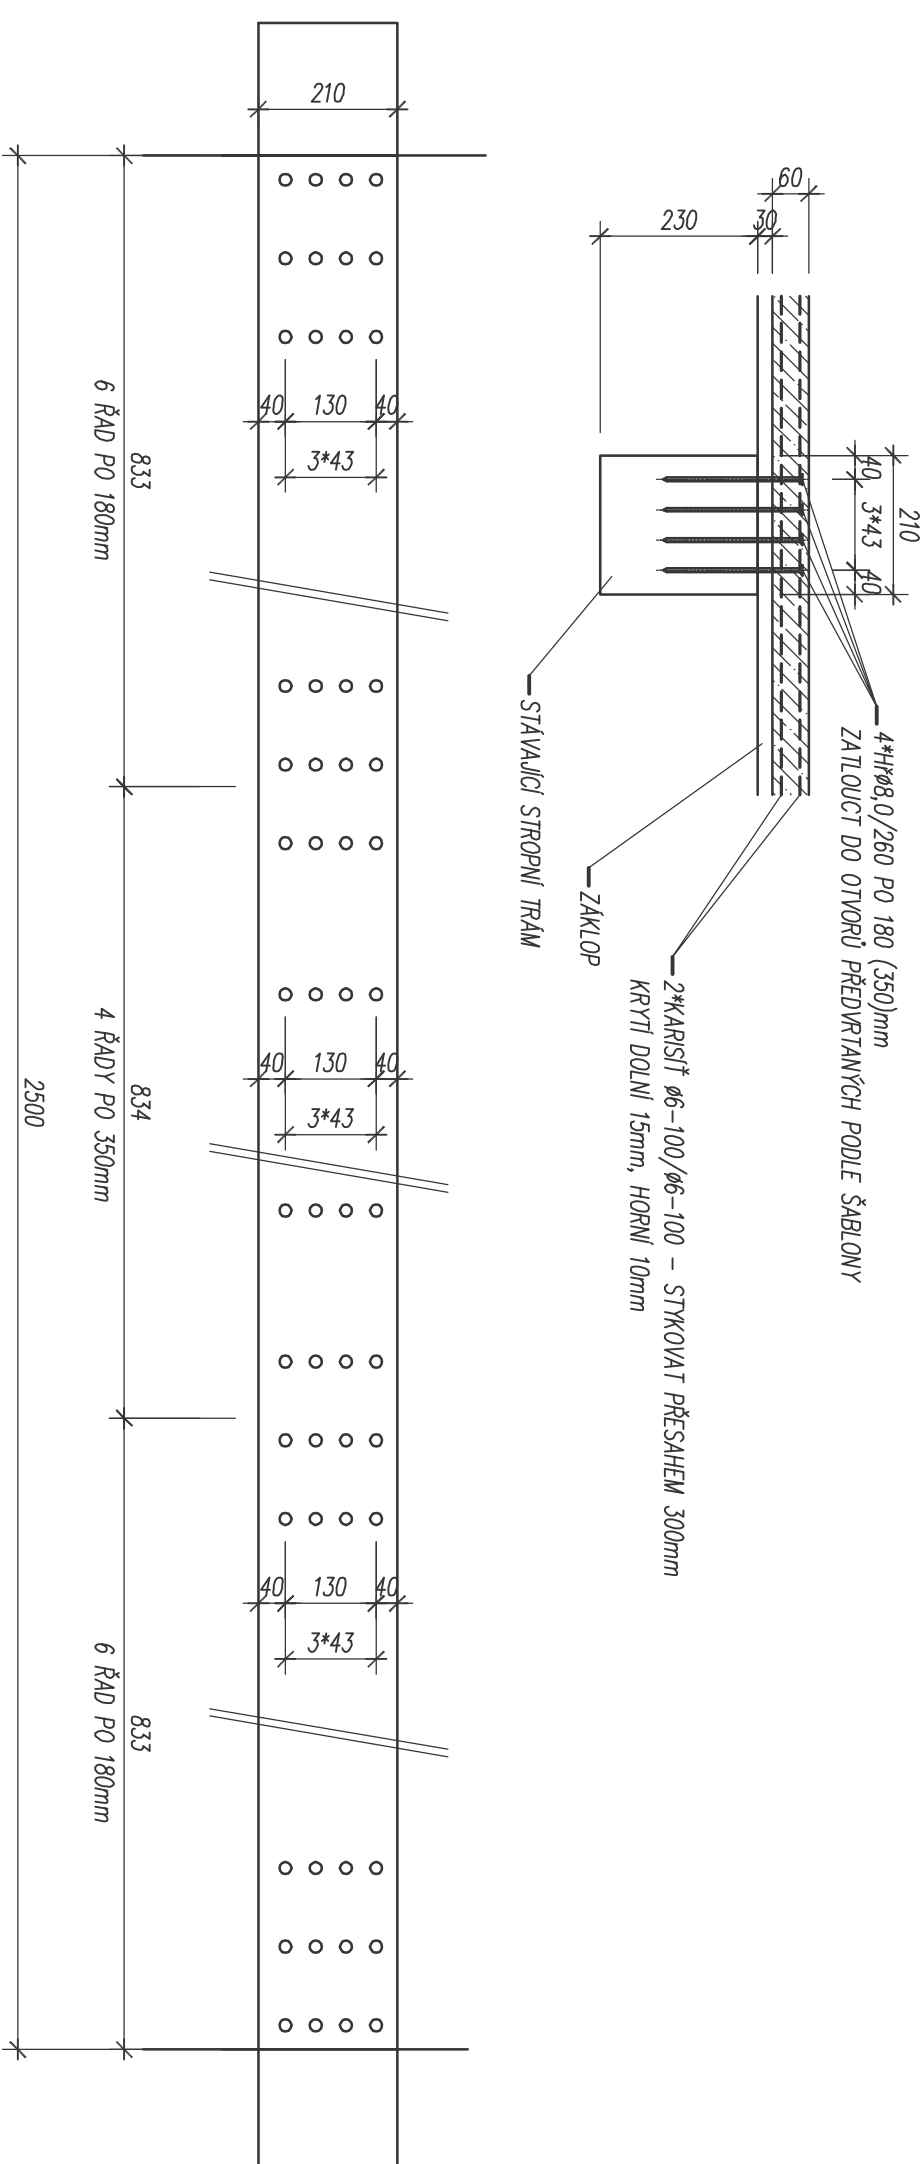

DETAIL C

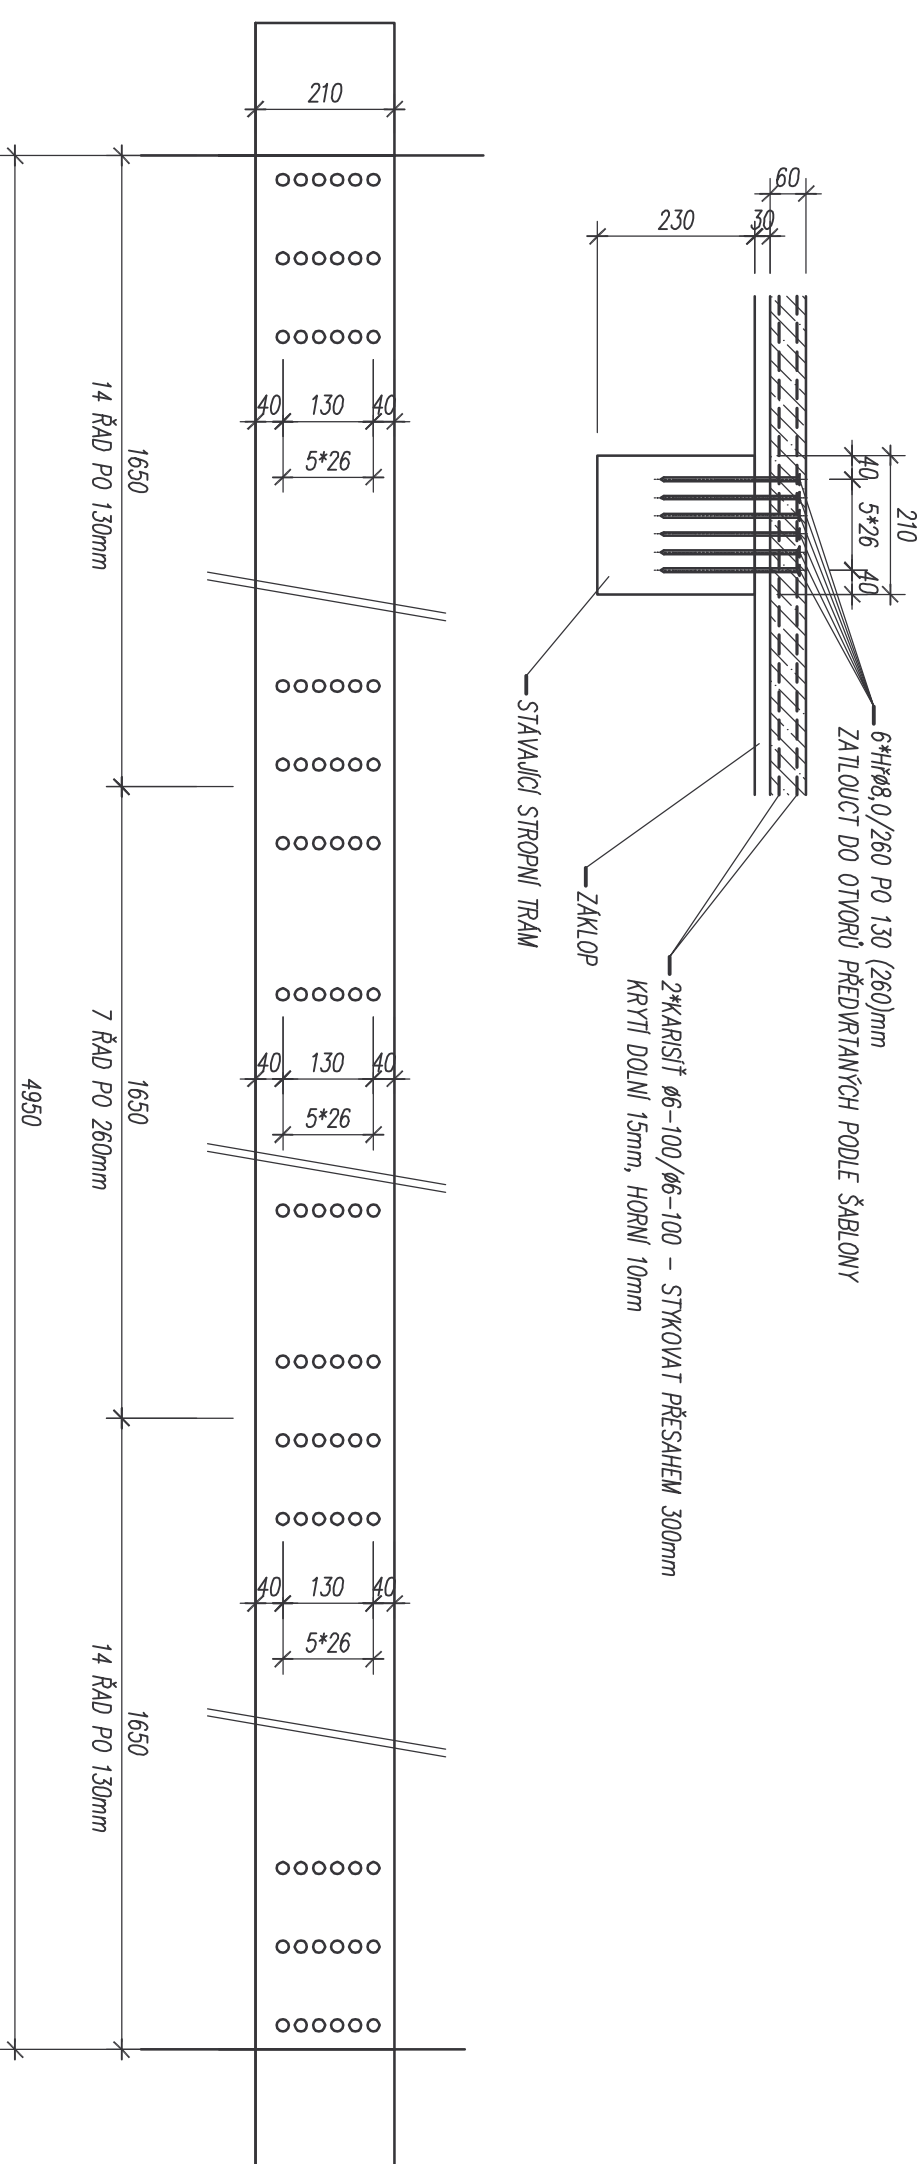

DETAIL D

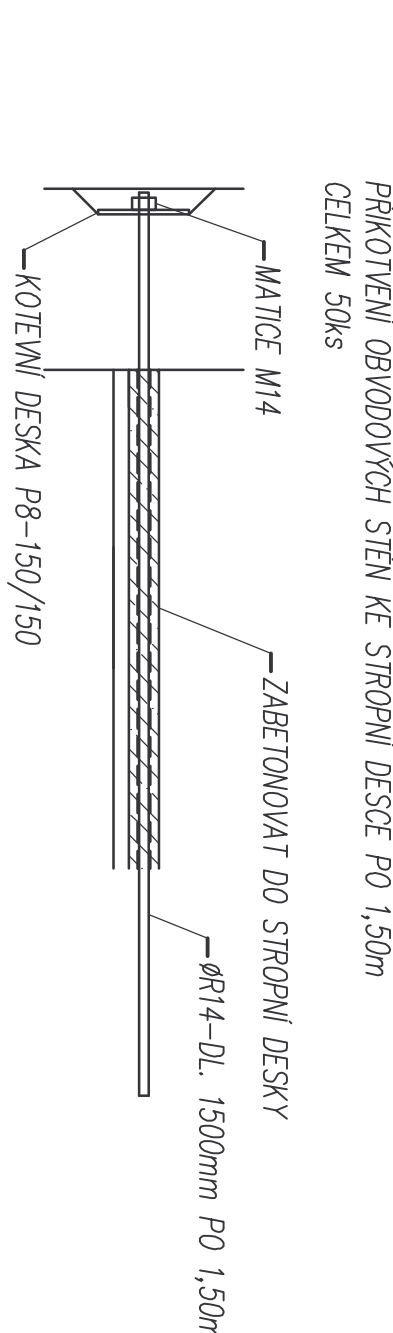

POZNÁMKY :


BETON : C25/30
BETONÁŘSKÁ VÝZTUŽ : B500E
OCEL : S235

STAVOPROJEKT OLOMOUC a.s. Hlávkova 5838/1, 772 00 Olomouc Telefon: 855531111, Fax: 855531333 E-mail: info@stavoprojekt.cz, kvr@stavoprojekt.cz		ROLNÍKOV 10000	
STAVOPROJEKT OLOMOUC a.s.			
REKONSTRUKCE OBJEKTU C V LEDNICKÉ		11.001.040	
SO-01 STAVEBNĚ KONSTRUKČNÍ ČÁST		26.07.2017	
UPRAVNA STŘOPNÍ KONSTRUKCE POD NOVÝM PODKROVÍM		156,110	
DĚLNO:		07	
