



Pi=10,2kW
Pp=4,2kW

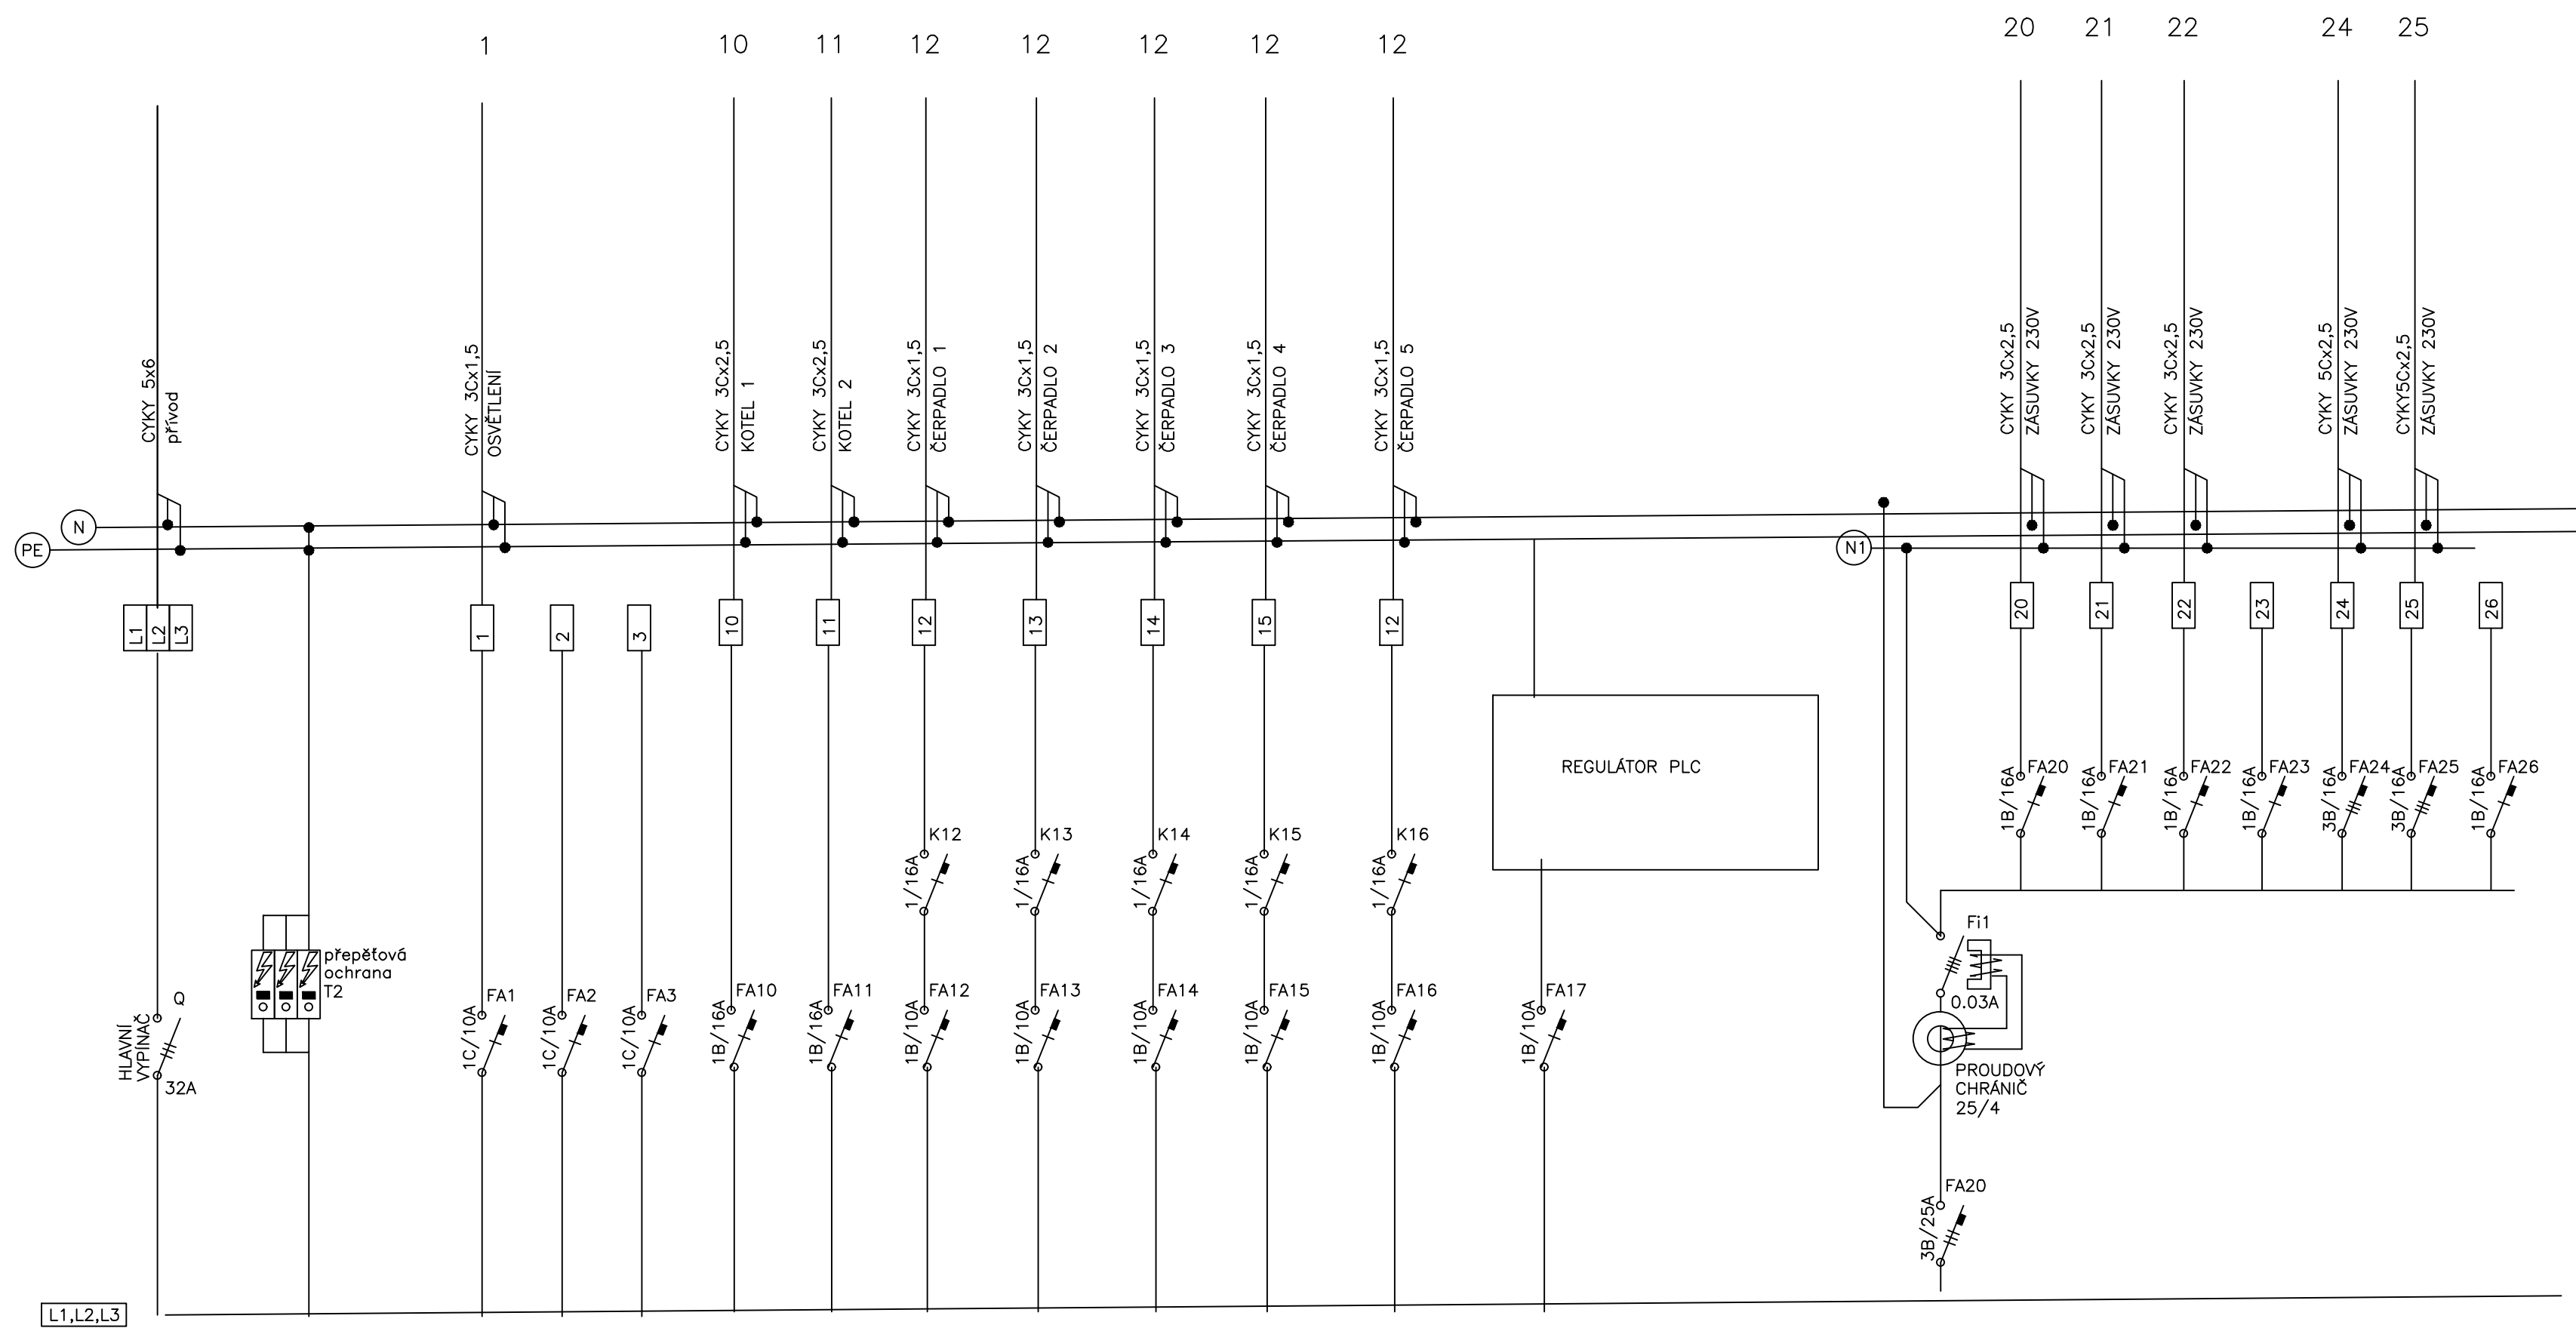

ROZVODNICE R03

OCELOPLECHOVÁ SKŘÍŇ ZAPUŠTĚNÁ
PRO 56xTE
ROZMĚR 450x410x140
KRYTÍ IP 43

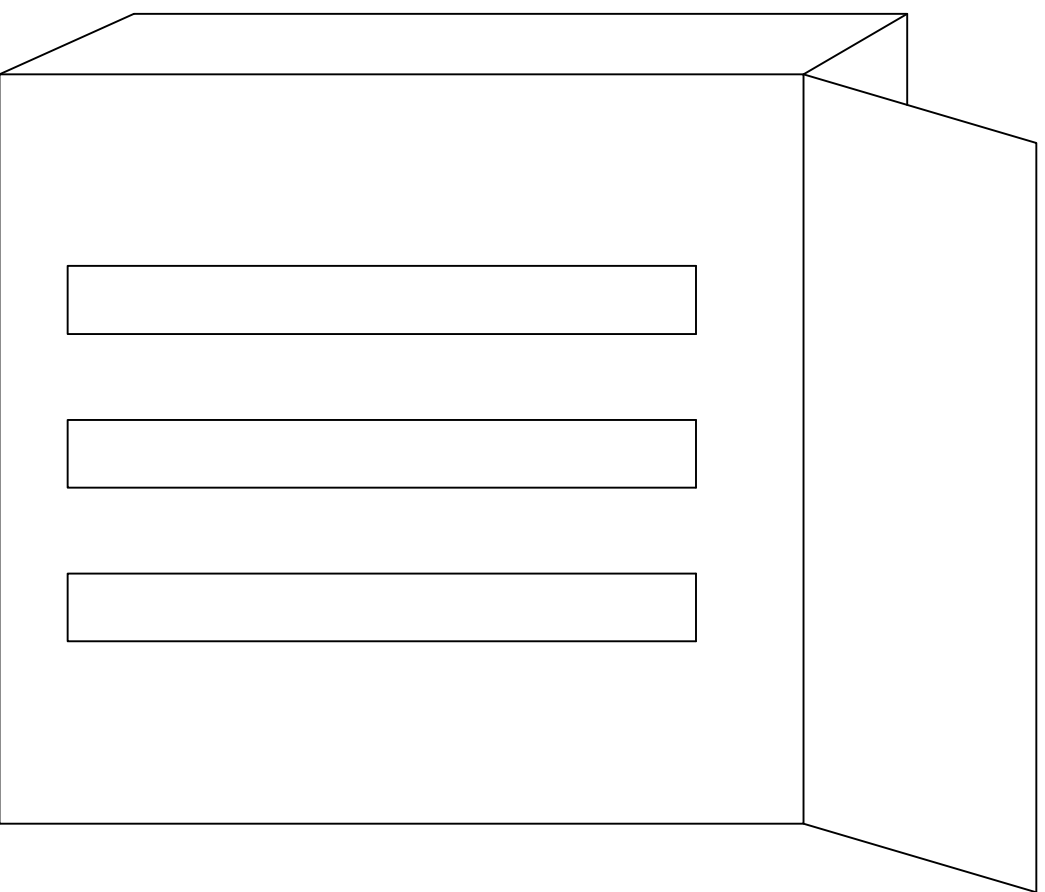

ELEKTRICKÉ NÁPAJENÍ: 3+N+PE, AC 50Hz, 400V/TN-S
1+N+PE, AC 50Hz, 230V/TN-S
OCHRANA PŘED ÚRAZEM EL. PROUDEM: dle ČSN 33 2000-4-41 ed.2
normální – základní izolací živých částí, přepážkami a kryty
– automatickým odpojením v případě poruchy
doplňněná – doplňujícím pospojováním neživých částí
– proudovými chrániči s vybavovacím proudem 30mA

při návrhu rozvaděče dodržet
20% prostorové rezervy

VŠECHNY VÝVODY Z JISTICÍCH PRVKŮ
ZAKONČIT NA ŘADOVÝCH SVORKÁCH
INSTALAČNÍ KABELY NESMÍ BÝT
NAPOJENY PŘÍMO NA SVORKY JISTIČŮ

ZNITOVITEL DLO DARTOKUMENTACE	ODPOVĚDNÝ PROJEKTANT	RASTNO
Ing. Miroslav Kadroňka	Ing. Miroslav Kadroňka	
Štátního 12, 637 00 Brno	VYPRACOVAL	
tel: 739 219 936	Ing. Miroslav Kadroňka	
email: projekce@kadronka.cz	ZAKLADIL	

NAJINOVATEL	ARCHIVANT	
KLČS - KLČS ARCHITECTI s.r.o.	Ing. arch. Martin Rudeš	
JASELEKÁ 21, 602 00 BRNO	NÁVRH ODPORCE I. PR. - VYSTAVNÍ PRŮSOBY	
E-mail: radko@klcs.cz	Ing. arch. Martin Rudeš	
IČO: 2778858, DIČ: CZ2778858		

ZNITOVITEL	STAVOPROJEKT OLOMOUČ s.r.o.	RASTNO
Husáka 583/7, 772 00 Olomouc		
Telefon: 58531111, Fax: 58531133		
E-mail: info@stavoprojekt.cz, IČ: 45190331, DIČ: CZ45190331		
STAVOPROJEKT OLOMOUČ s.r.o.		
DOKUMENTACE PROVEDENÍ STAVBY	REDAKTOR	NAJINOVATEL
Ing. arch. I. Štěpán	Pavel Dv. Záp. Štěpán	
INVESTOR	NAJINOVATEL PROJEKTU	VEDOUcí PROJEKTU
Moravská univerzita v Brně	Ing. J. Vlček	
Zemědělská 169/1, 613 00 Brno		
OBJEDVATEL	ODPOVĚDNÝ PROJEKTANT	VYPRACOVAL
Zemědělská 169/1, 613 00 Brno	Ing. Miroslav Kadroňka	Ing. Miroslav Kadroňka
MÍSTO STAVBY	LEDNICE	LEDNICE
LEDNICE, K. L. Lednice na Moravě 67808		
PROJEKTANT	PROJEKTANT	PROJEKTANT
Ing. Miroslav Kadroňka		

ZNAČKA	Rekonstrukce objektu C v Lednici	
OBJEKT	ZAŘÍZENÍ SILNOPROUDÉ ELEKTROTECHNIKY	DATA
VÝKRES	ROZVODNICE R03	DATA
		D.1.4.g
		09