


SO-01 REKONSTRUKCE OBJEKTU C

PŮDORYS STŘECHY - STÁVAJÍCÍ STAV

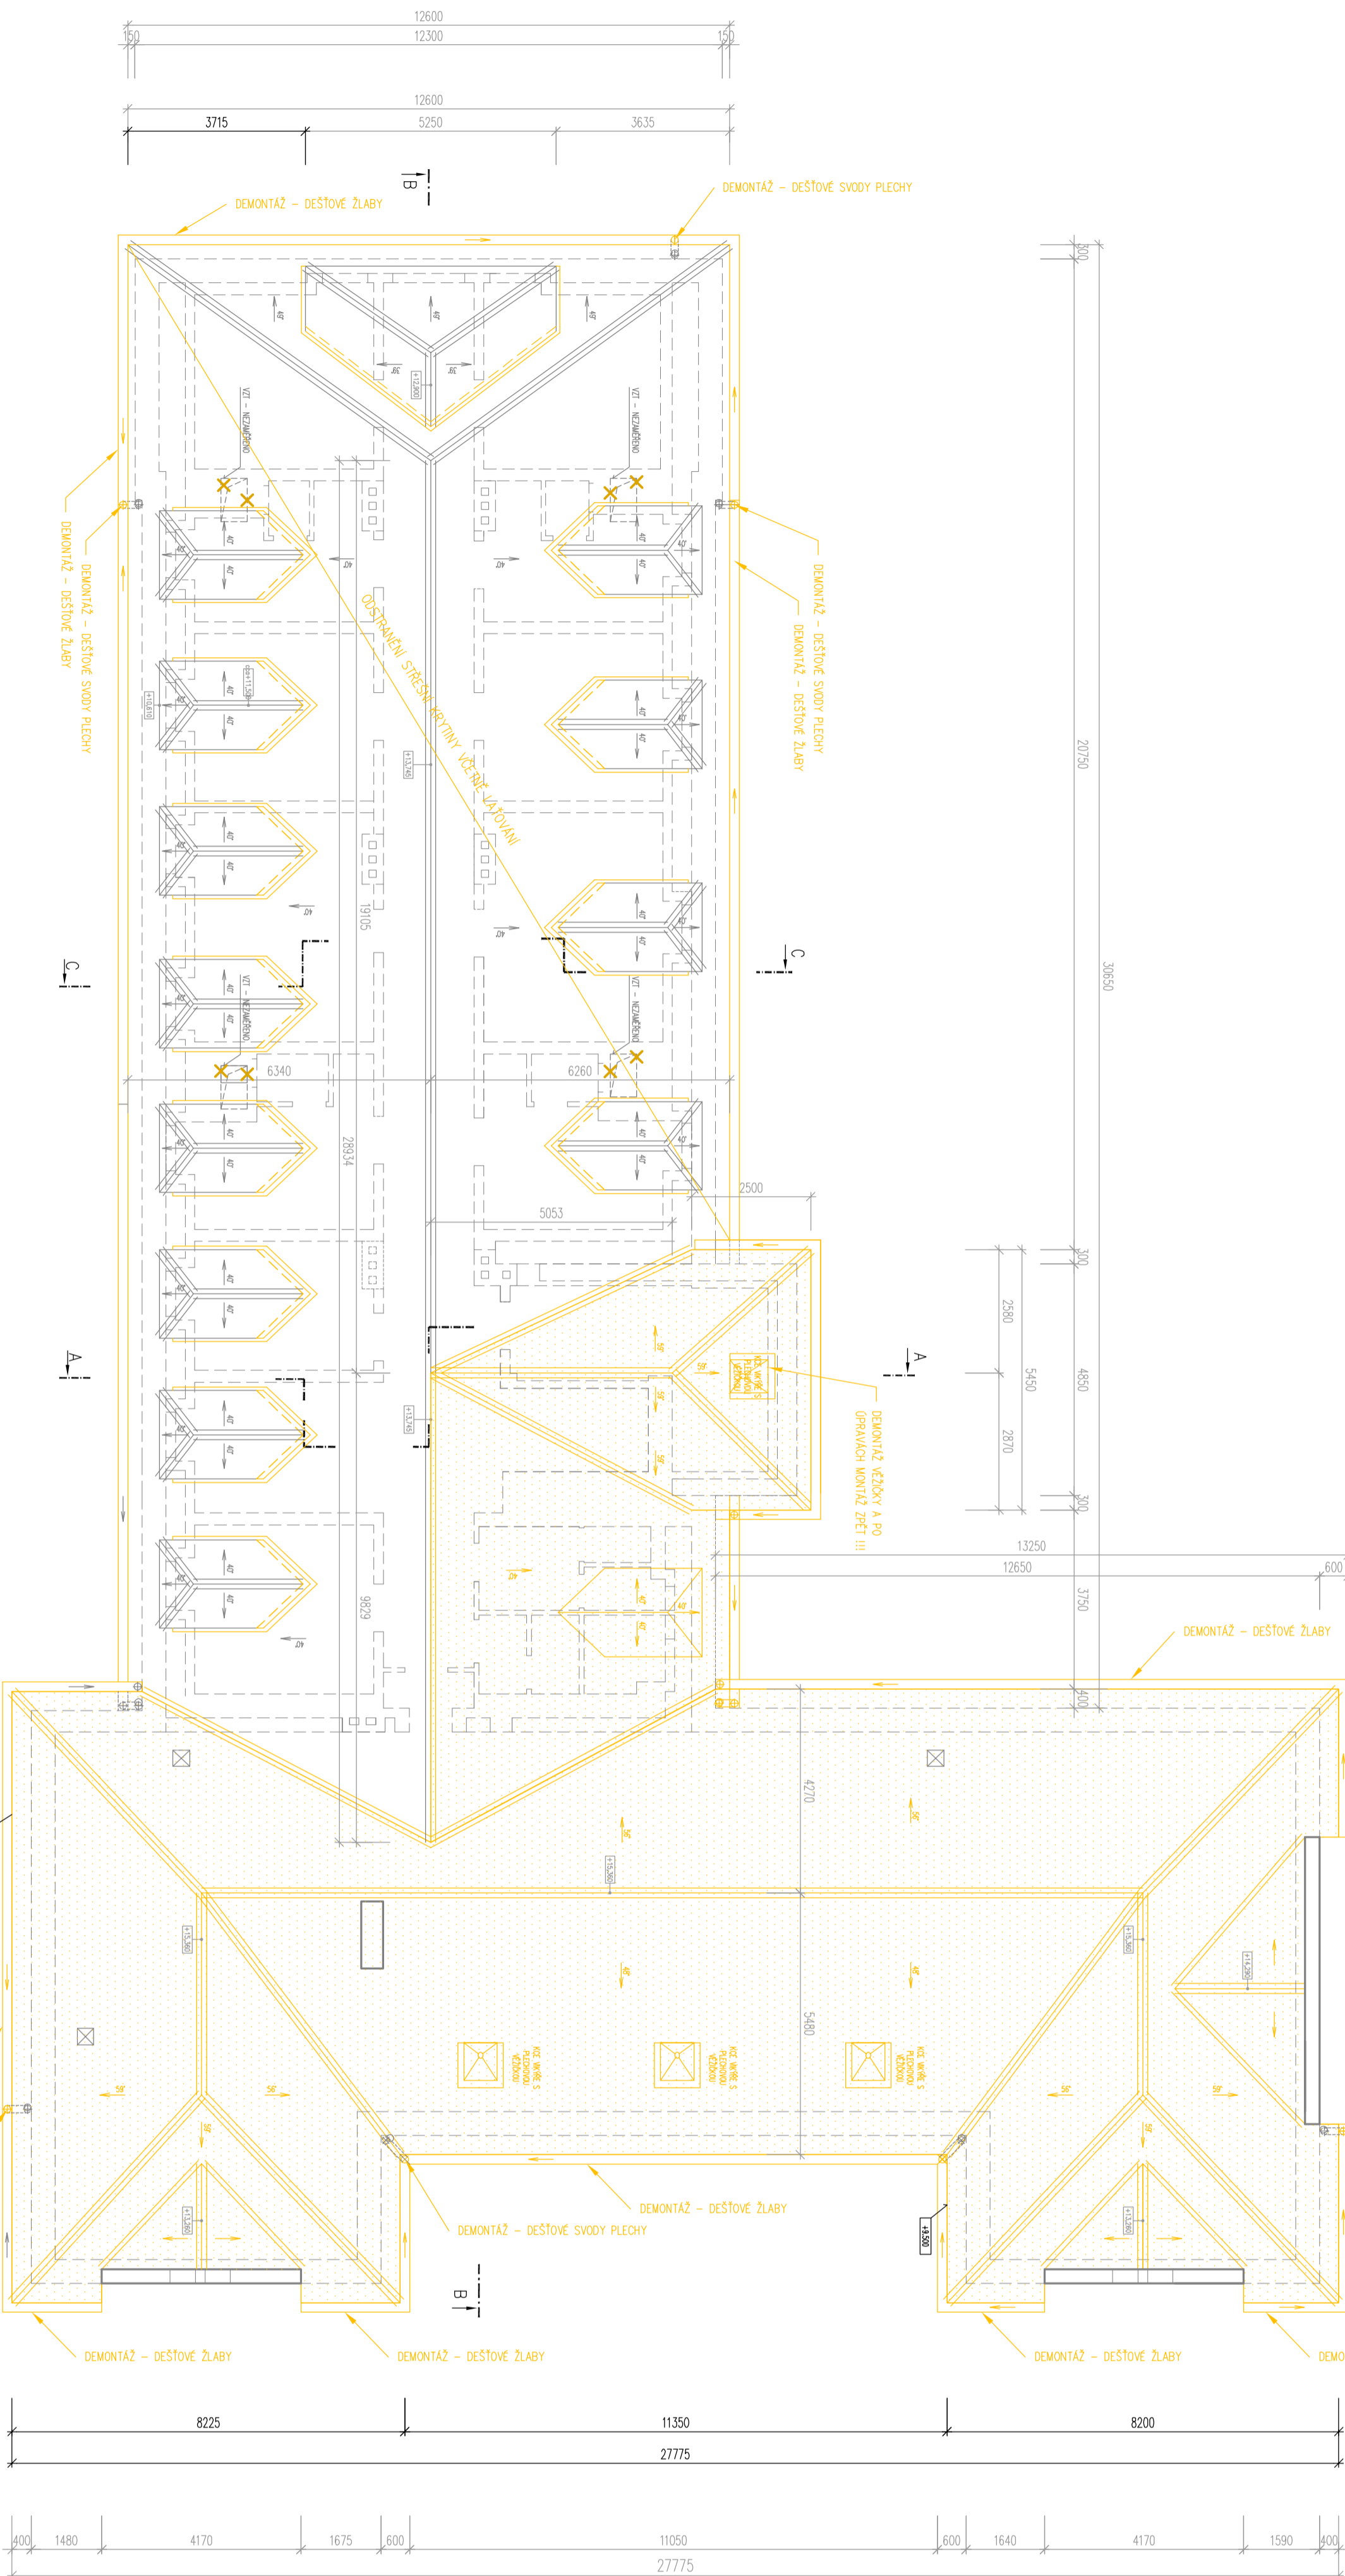

LEGENDA

- | | |
|----------|--|
| | STAVAJÍCÍ KONSTRUKCE – ZACHOVÁVÁNÉ |
| DEMONTÁŽ | STAVAJÍCÍ KONSTRUKCE – BOUBRANÉ
ROZERANÍ STŘEŠNÍHO PLÁŠTĚ VČETNĚ KONSTRUKCE KROVU
DEMOLICE, DEMONTÁŽ |

POZNÁMKY:

STŘEŠNÍ PLÁŠNAD PRAVÝM KŘÍDELEM A NAD SCHODIŠTÝM VÝMĚNA STŘEŠNÍ KRYTINY VČETNĚ LAŽOVÁNÍ. JE NUTNÉ DĚLAT V LEVÉ ČÁSTI BUDĚ PŘEVODENA POUZE VYMĚNA STŘEŠNÍ KRYTINY VČETNĚ LAŽOVÁNÍ. JE NUTNÉ POČÍTAT S REZERVOU ČÁSTEČNÉ VYMĚNY POŠKOZENÝCH PRÁKŮ KROUV V PROSTORU VÝKŘÁD, PROTOŽE KONSTRUKCE JSOU ZAKRYTÝ VNIŘNÍM OPĚLŠTĚM A NEBYLO MOŽNÉ STRANOUT INTERIÉROVÉ OPĚLŠTĚNÍ A ZISTUJI SKUTEČNÝ STAV KAŽDÝHO VÝKŘÁD.

BUDE PROVĚDENA REKONSTRUKCE STÁVAJÍCÍHO FUNKČNÍHO KOMINA PRO ODVEZENÍ SPALIN OD KOTLE ÚSTŘEDNÍHO VYTÁPĚNÍ – VYVLOŽKOVÁNÍ – NEREZOVÝ SANAČNÍ SYSTÉM (Ø200 MM), URČENÝ PRO ZEMNÍ PLYN.

KLEMPÍŘSKÉ VÝROKY – VĚDČÍ BUDU OPRAVNĚ DEMONTOVAT A PO REKONSTRUKCI OSADZET ZPĚT (PODLE STAVU PO SÚBEHĚ A PROHLÉDNU) MOŽE BŢ ROZHOODNUTO VYTVOŘIT NOVOU REPLIKU. JAKÉKOLÍ ZMĚNY OPROTÍ PD JE NÚTNE KONSULTOVAT S PROJEKTANTEM A INVESTOŘEM.


VŠEČERŠÍ OSTATNÍ KLEMPÍŘSKÉ PRÁKY BUDOU DOSTRANĚNÝ (PŘECHOJÁNÍ, DEŠŤOVÉ ZLÁBY A SUDY, LEMOVÁNÍ APOD).

SYSTÉM JIMACÍ SOUSTAVY ZAJIŠTĚNÍ PŘED BLESKEM BUDE V PŮVODNÍCH TRASÁCH A UMÍSTĚNÍ.
PODROBNOSTI V ČÁSTI SILNOPROUDÉ ELEKTROTECHNIKY.

DATUM	POPIS OBSAHU REČNICE	Č. REČNICE

VERZE K 31.10.2017

± 0,000 = 176,86 m.n.m.

SAJUNTOJŲ TITULAI:	ARCHITECT:	
RUDIŠ - RUDIŠ ARCHITEKTŲ S.R.O.	Ing. arch. Martin Rudiš	
JASELSKA 21, 602 00 BRNO	MAKER DISPOZICE (P.P. - VISIŲ PLANŲ DOKUMENTAI)	
E-mail: rudiš-rudiš@vufy.cz t.00: 27738833, Df.00: 227738833	Ing. arch. Martin Rudiš	

[illegible]

Rekonstrukce objektu C v Lednici

OBJEKT:	SO-01 REKONSTRUKCE OBJEKTU C	Část:	D.1.1
VÝNOS:	PŮDORYS STŘECHY - STÁVAJÍCÍ STAV A BOURACÍ PRÁCE	Číslo:	06