



Pi=16,2kW
Pp=7,2kW

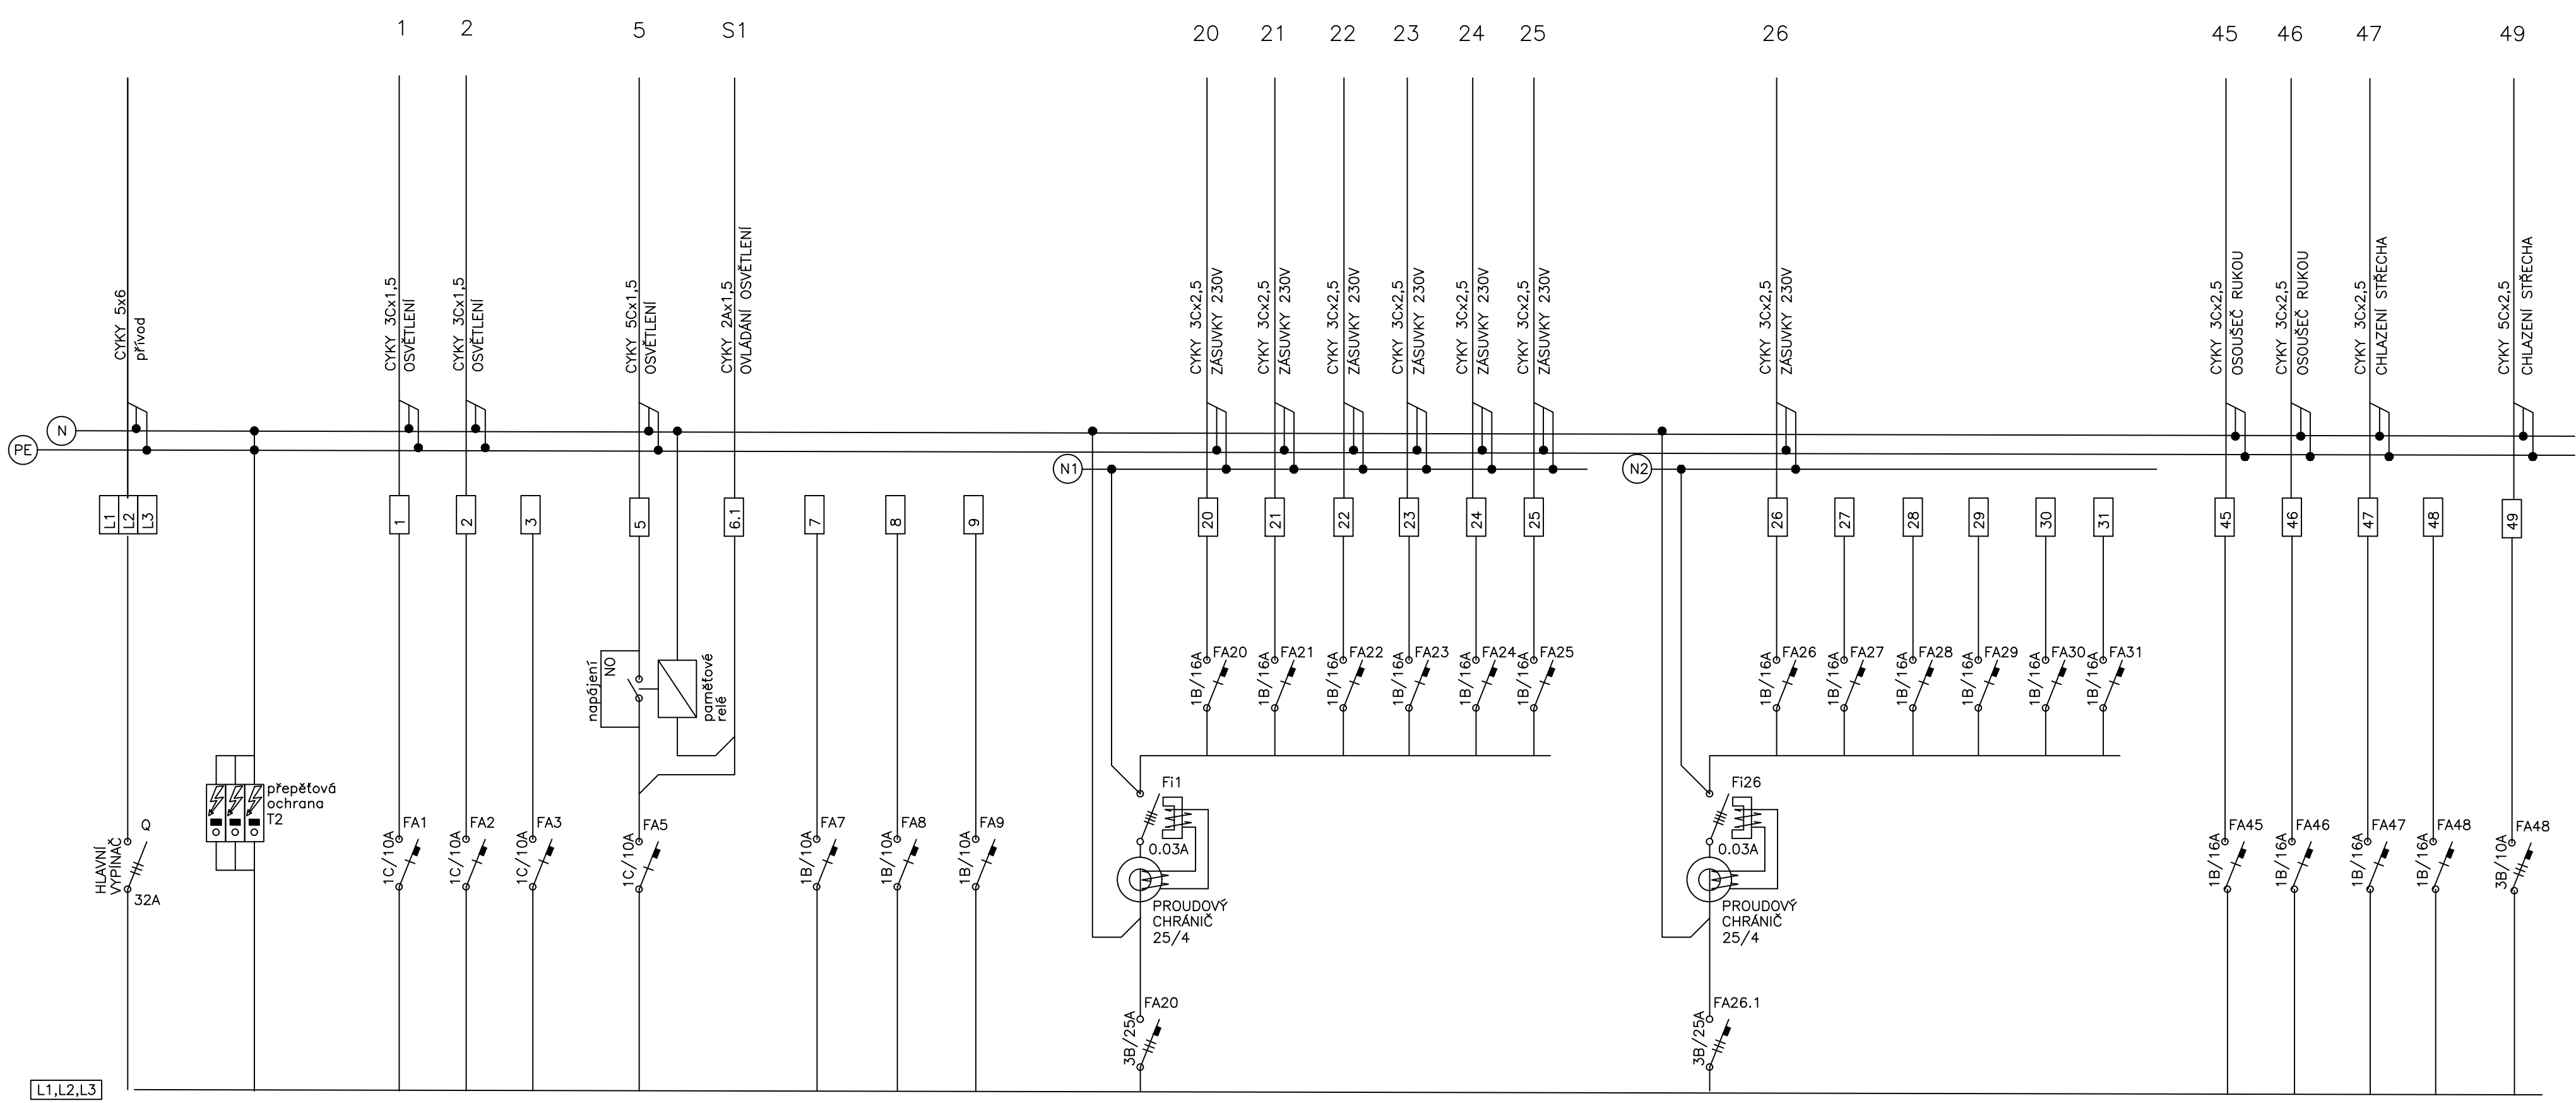

PRO 56xTE
ROZMĚR 450x410x140

ROZVODNICE R3.2

OCELOPLECHOVÁ SKŘÍŇ ZAPUŠTĚNÁ
PRO 56xTE
ROZMĚR 450x410x140
KRYTÍ IP 43

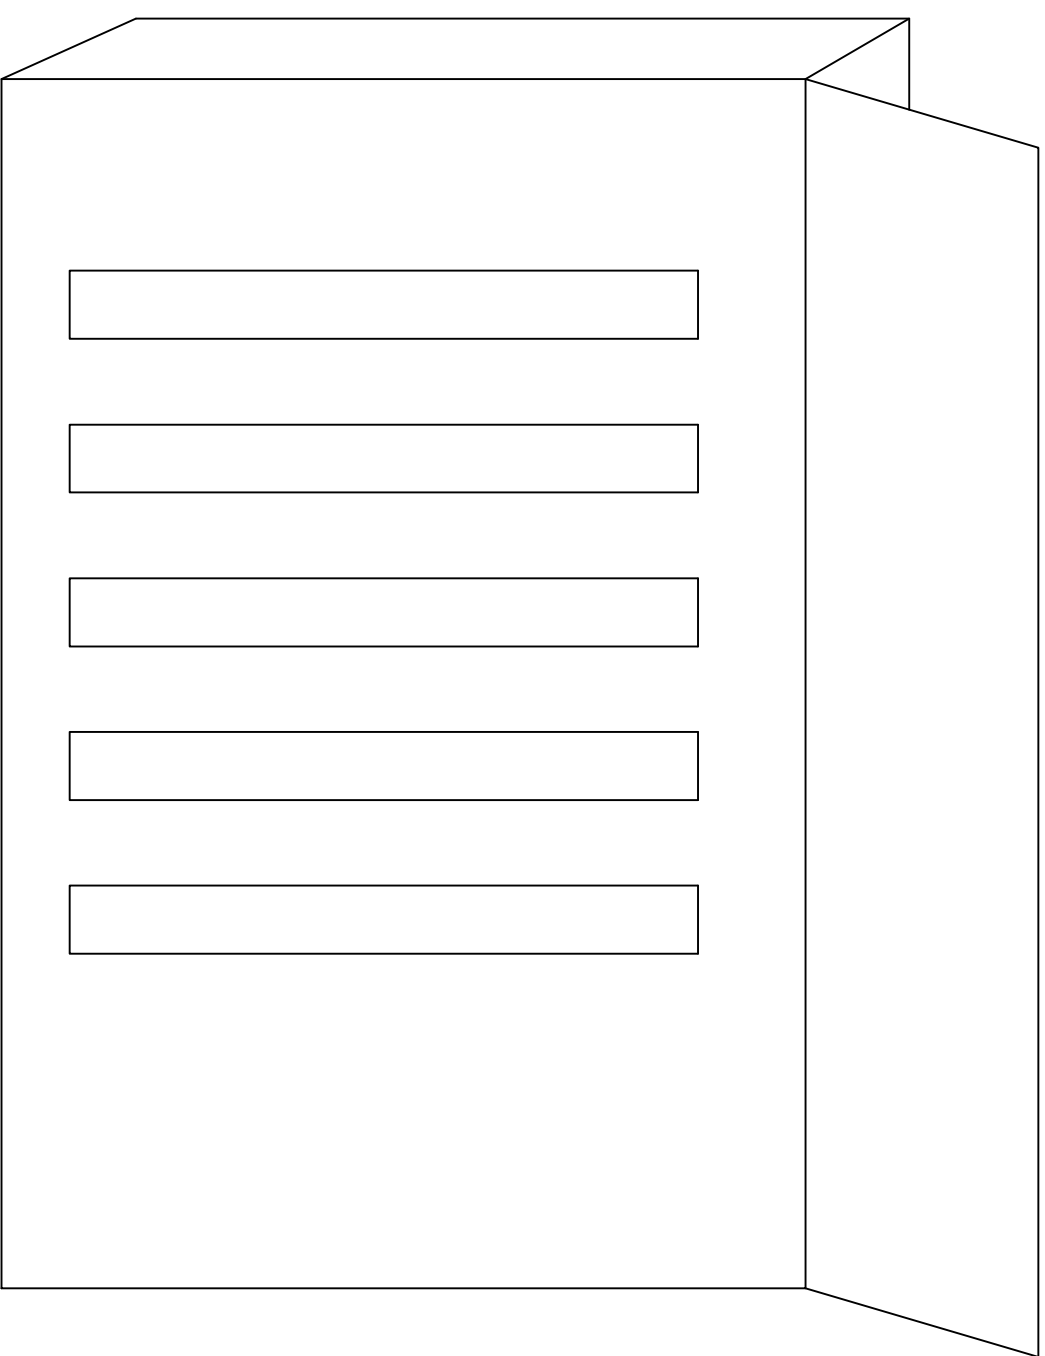

při návrhu rozvaděče dodržet
20% prostorové rezervy

VŠECHNY VÝVODY Z JISTIČÍCH PRVKŮ
ZAKONČIT NA ŘADOVÝCH SVORKÁCH
INSTALAČNÍ KABELY NESMÍ BÝT
NAPOJENY PŘÍMO NA SVORKY JISTIČŮ

ELEKTRICKÉ NÁPAJENÍ: 3+N+PE, AC 50Hz, 400V/TN-S
1+N+PE, AC 50Hz, 230V/TN-S
OCHRANA PŘED ÚRAZEM EL. PRŮVODEM dle ČSN 33 2000-4-41 ed.2
normální - základní izolaci živých částí, nepřístupnosti a kryty
- automatickým odpojením v případě poruchy
doplněno - doplňujícím pospojováním neživých částí
- proudovým chráněním s výbojovým proudem 30mA


