


Rekonstrukce objektu C v Lednici
SO-01 REKONSTRUKCE OBJEKTU C
ŘEZ C-C - STÁVAJÍCÍ STAV A BOURACÍ PRÁCE

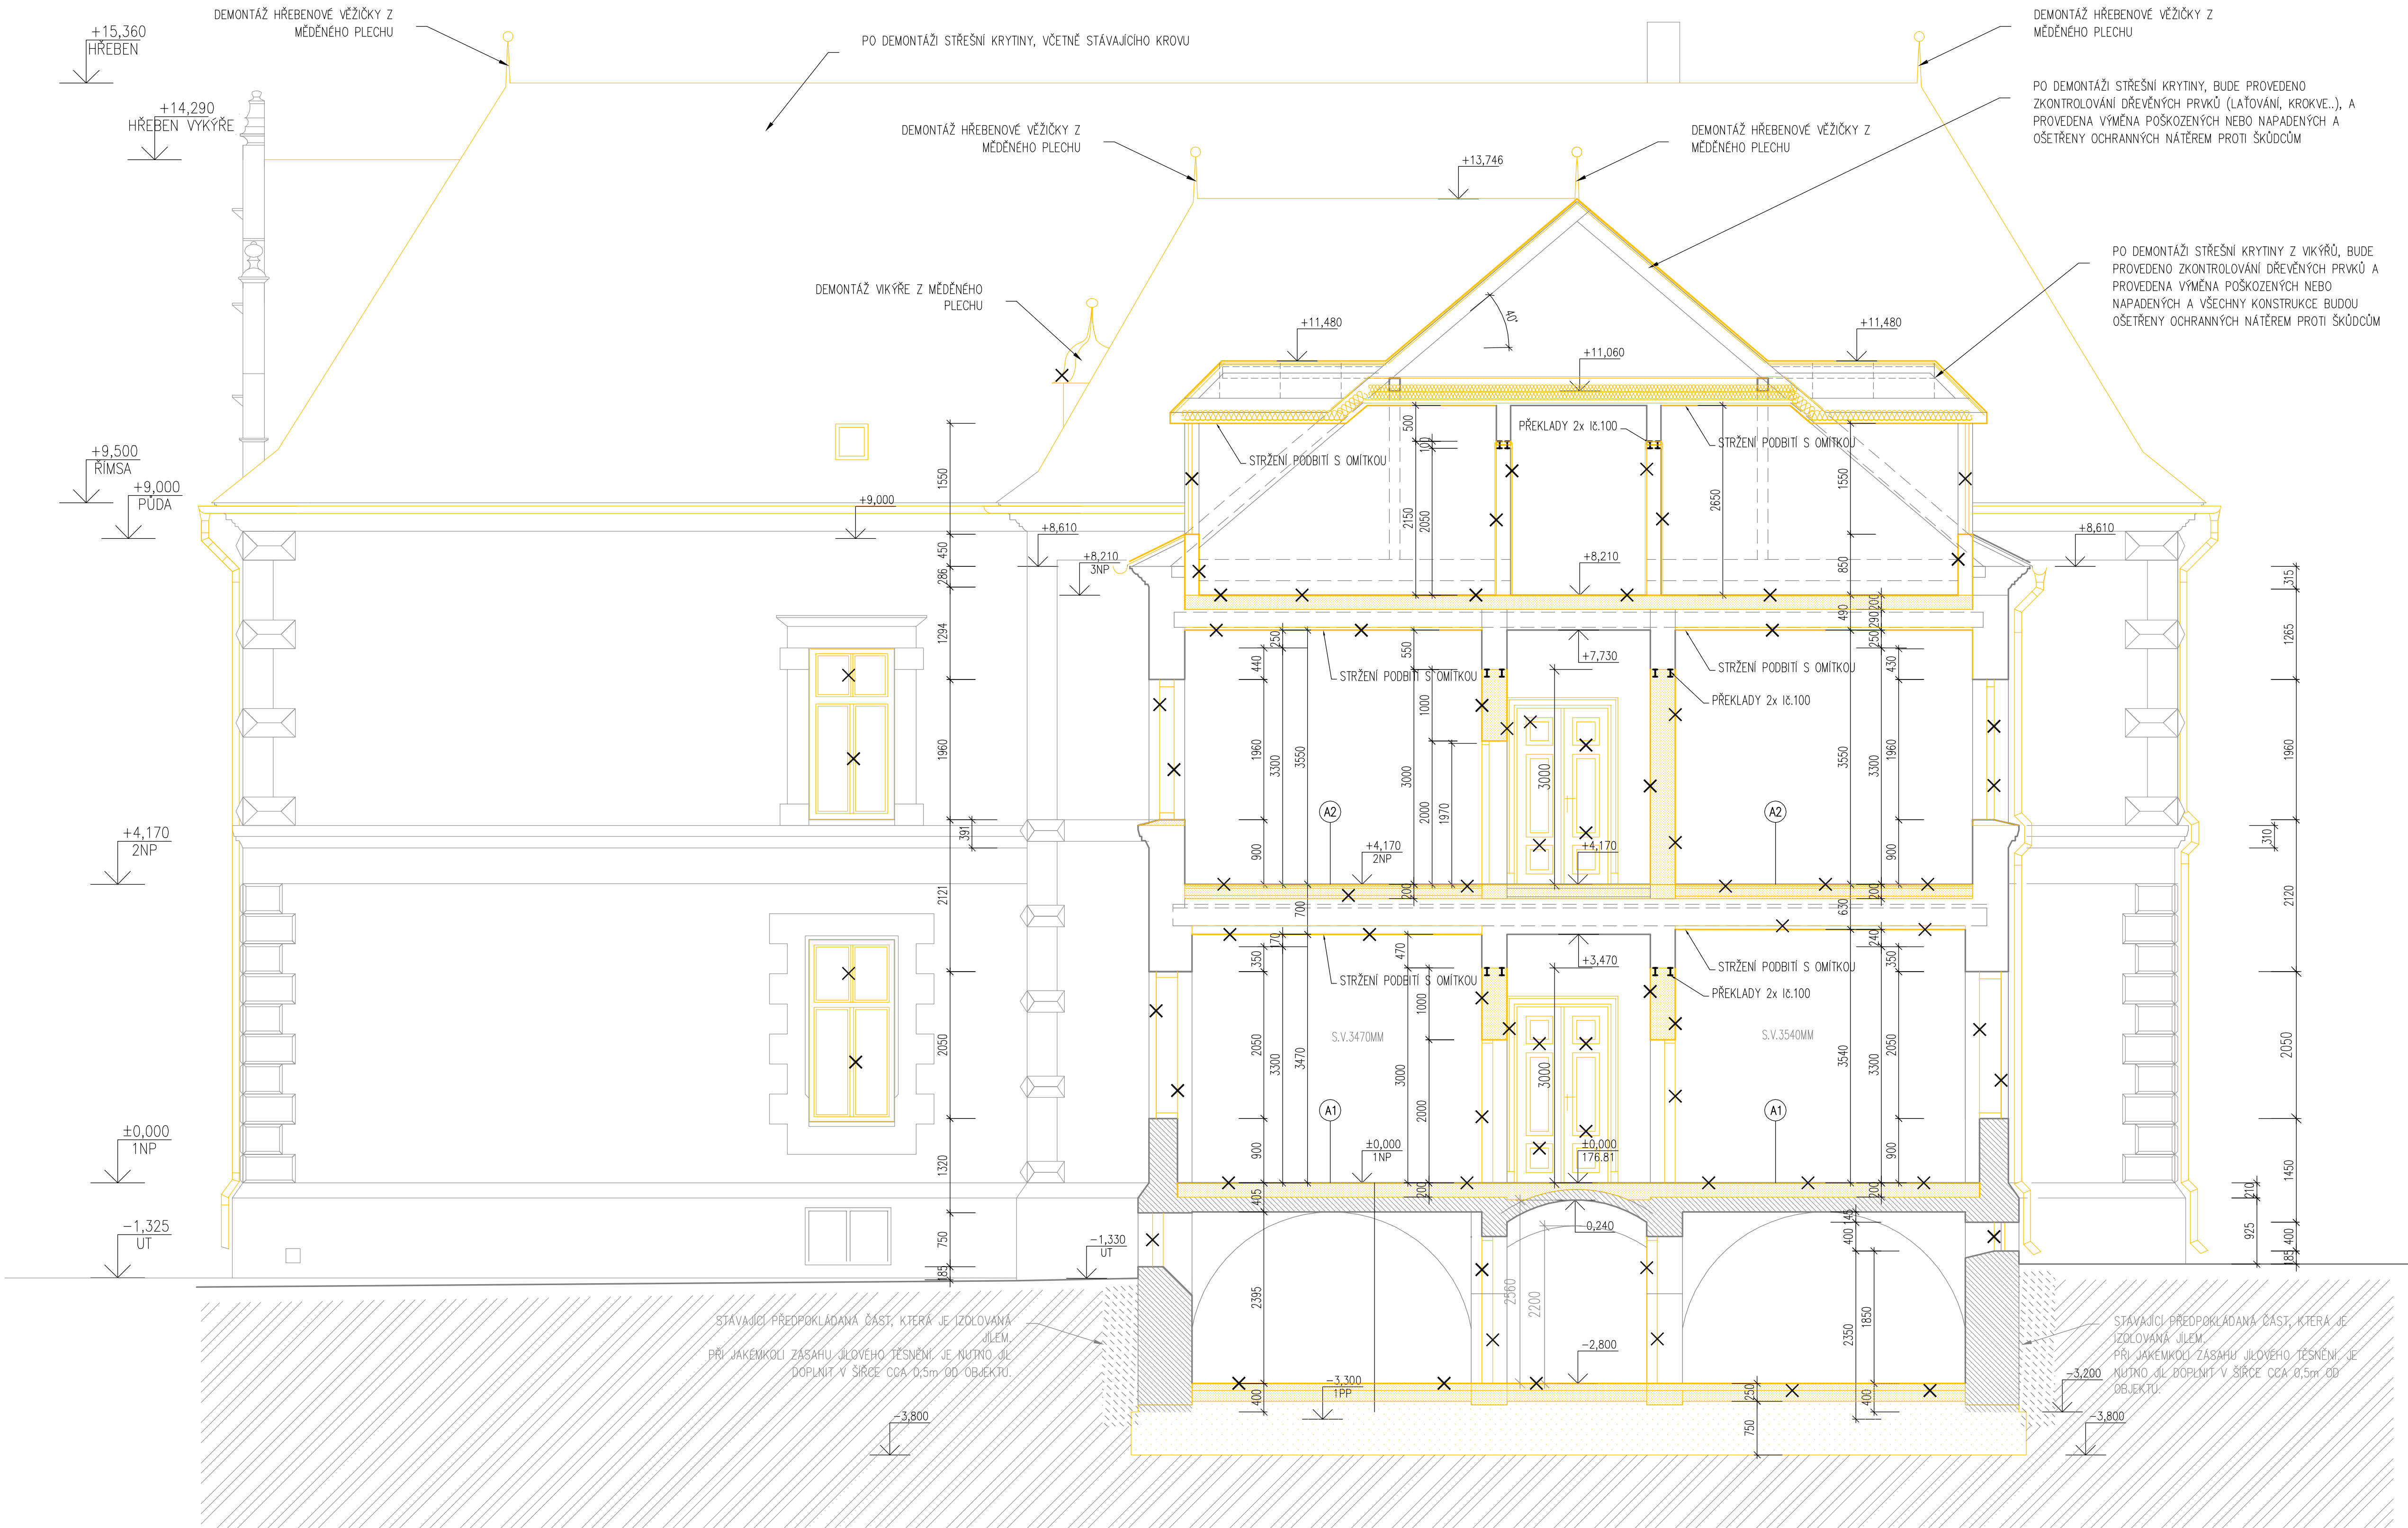

LEGENDA

- STÁVAJÍCÍ KONSTRUKCE – ZACHOVÁVÁNÉ
- STÁVAJÍCÍ KONSTRUKCE – BOURANÉ
- VÝKOP ZEMINY – PROHLoubENÍ ČÁST PODLAHY V 1S
- DEMOLICE, DEMONTÁŽ

LEGENDA MATERIÁLŮ

- STÁVAJÍCÍ ZDIVO
- DOZDÍVKY Z KERAMICKÝCH TVAROVEK (CIHEL)
- ZDIVO Z KERAMICKÝCH TVAROVEK, SKLADEBNÁ TL. 450, 300 A 250 mm, (PEVNOSTNÍ TRÍDA – P10) NA MC 10
- ZDIVO PŘÍČEK, PŘÍZDÍVEK A DOZDÍVEK Z POROBETONOVÝCH TVAROVEK, SKLADEBNÁ TL. 100 A 150 mm, (PEVNOSTNÍ TRÍDA – 10 MPa) NA MC 5

- A1 ODSTRANĚNÍ KONSTRUKCE PODLAHY PO ÚROVĚŇ NÁSPY NAD CIHELNYMI KLENBAMI
- A2 ODSTRANĚNÍ KONSTRUKCE PODLAHY PO ÚROVĚŇ NÁSPY NAD ZÁKLOPEM TRÁMOVÉHO STROPU
- B ODSTRANĚNÍ NÁŠLAPNÉ VRSTVY PODLAHY

LEHKÁ MONTOVANÁ PŘÍČKA NA JEDNODUCHÉM KOVOVÉ KONSTRUKCI S JEDNODUCHÝM OPLÁŠTĚNÍM SOK DESKAMI, SKLADEBNÁ TL. 100 RESP. 125 mm, Rw=45 RESP. 47dB
PROSTÝ BĚTON

LEGENDA ZNAČEK

- DVEŘE S POŽÁRNÍ ODOLNOSTÍ DLE ZPRÁVY PŮR
- HYDRANT

DATUM	POPIS OBSAHU REVIZE	Č. REVIZE

VERZE K 10.10.2017

± 0,000 = 176,86 m.n.m.

SMLUVNÍ ZHOTOVITEL: RUDIŠ - RUDIŠ ARCHITEKTI s.r.o. JASELSKÁ 21, 602 00 BRNO E-mail: rudiš-rudiš@volny.cz IČO: 27738833, DIČ: CZ27738833	ARCHITEKT: Ing. arch. Martin Rudiš NÁVRH OBECNÉ ÚP. - VÝSTAVNÍ PROSTORY Ing. arch. Martin Rudiš	RUDIŠ - RUDIŠ architekti s.r.o.
--	--	---------------------------------

PHOTOVITEL: STAVOPROJEKT OLOMOUC a.s. Hádkova 56831y, 772 00 Olomouc Telefon: 585311111, Fax: 585311333 E-mail: info@stavoprojekt.cz, IČ: 45192031, DIČ: CZ45192031	RAJSTROVITEL: Ing. arch. Martin Rudiš	MANAŽER PROJEKTU: Ing. Jiří Vician	ZAK.ČÍSLO: 11-001/340	PARÉ: 1
STUPĚŇ DOKUMENTACE: DOKUMENTACE PRO PROVEDENÍ STAVBY	ŘEŠITEL: RNDr. L. Štejn	VEDOUcí PROJEKTANT: Ing. Jiří Vician	DATUM: 08/2017	FORMÁT: 10 x A4
INVESTOR: Mendlova univerzita v Brně Zemědělská 1665/1, 613 00 Brno	HLAVNÍ INŽENÝR PROJEKTU: Ing. Jiří Vician	ODPOVĚDNÝ PROJEKTANT: Ing. Jiří Vician	VÝPRAVCOVAL: Ing. Jiří Vician	MĚŘITVO: 1:50
UŽIVATEL: Zahradnická fakulta Václavská 337, 601 44 Lednice				
MÍSTO STAVBY: LEDNICE, k.ú. Lednice na Moravě 679628 KRAJ: Jihomoravský				

ZAKÁZKA: Rekonstrukce objektu C v Lednici	ČÁST: D.1.1
OBJEKT: SO-01 REKONSTRUKCE OBJEKTU C	ČÍSLO: 13.3
VÝKRES: ŘEZ C-C - STÁVAJÍCÍ STAV A BOURACÍ PRÁCE	