


Rekonstrukce objektu C v Lednici

SO-01 REKONSTRUKCE OBJEKTU C


ÚPRAVY KROVU - NAVRHOVANÝ STAV

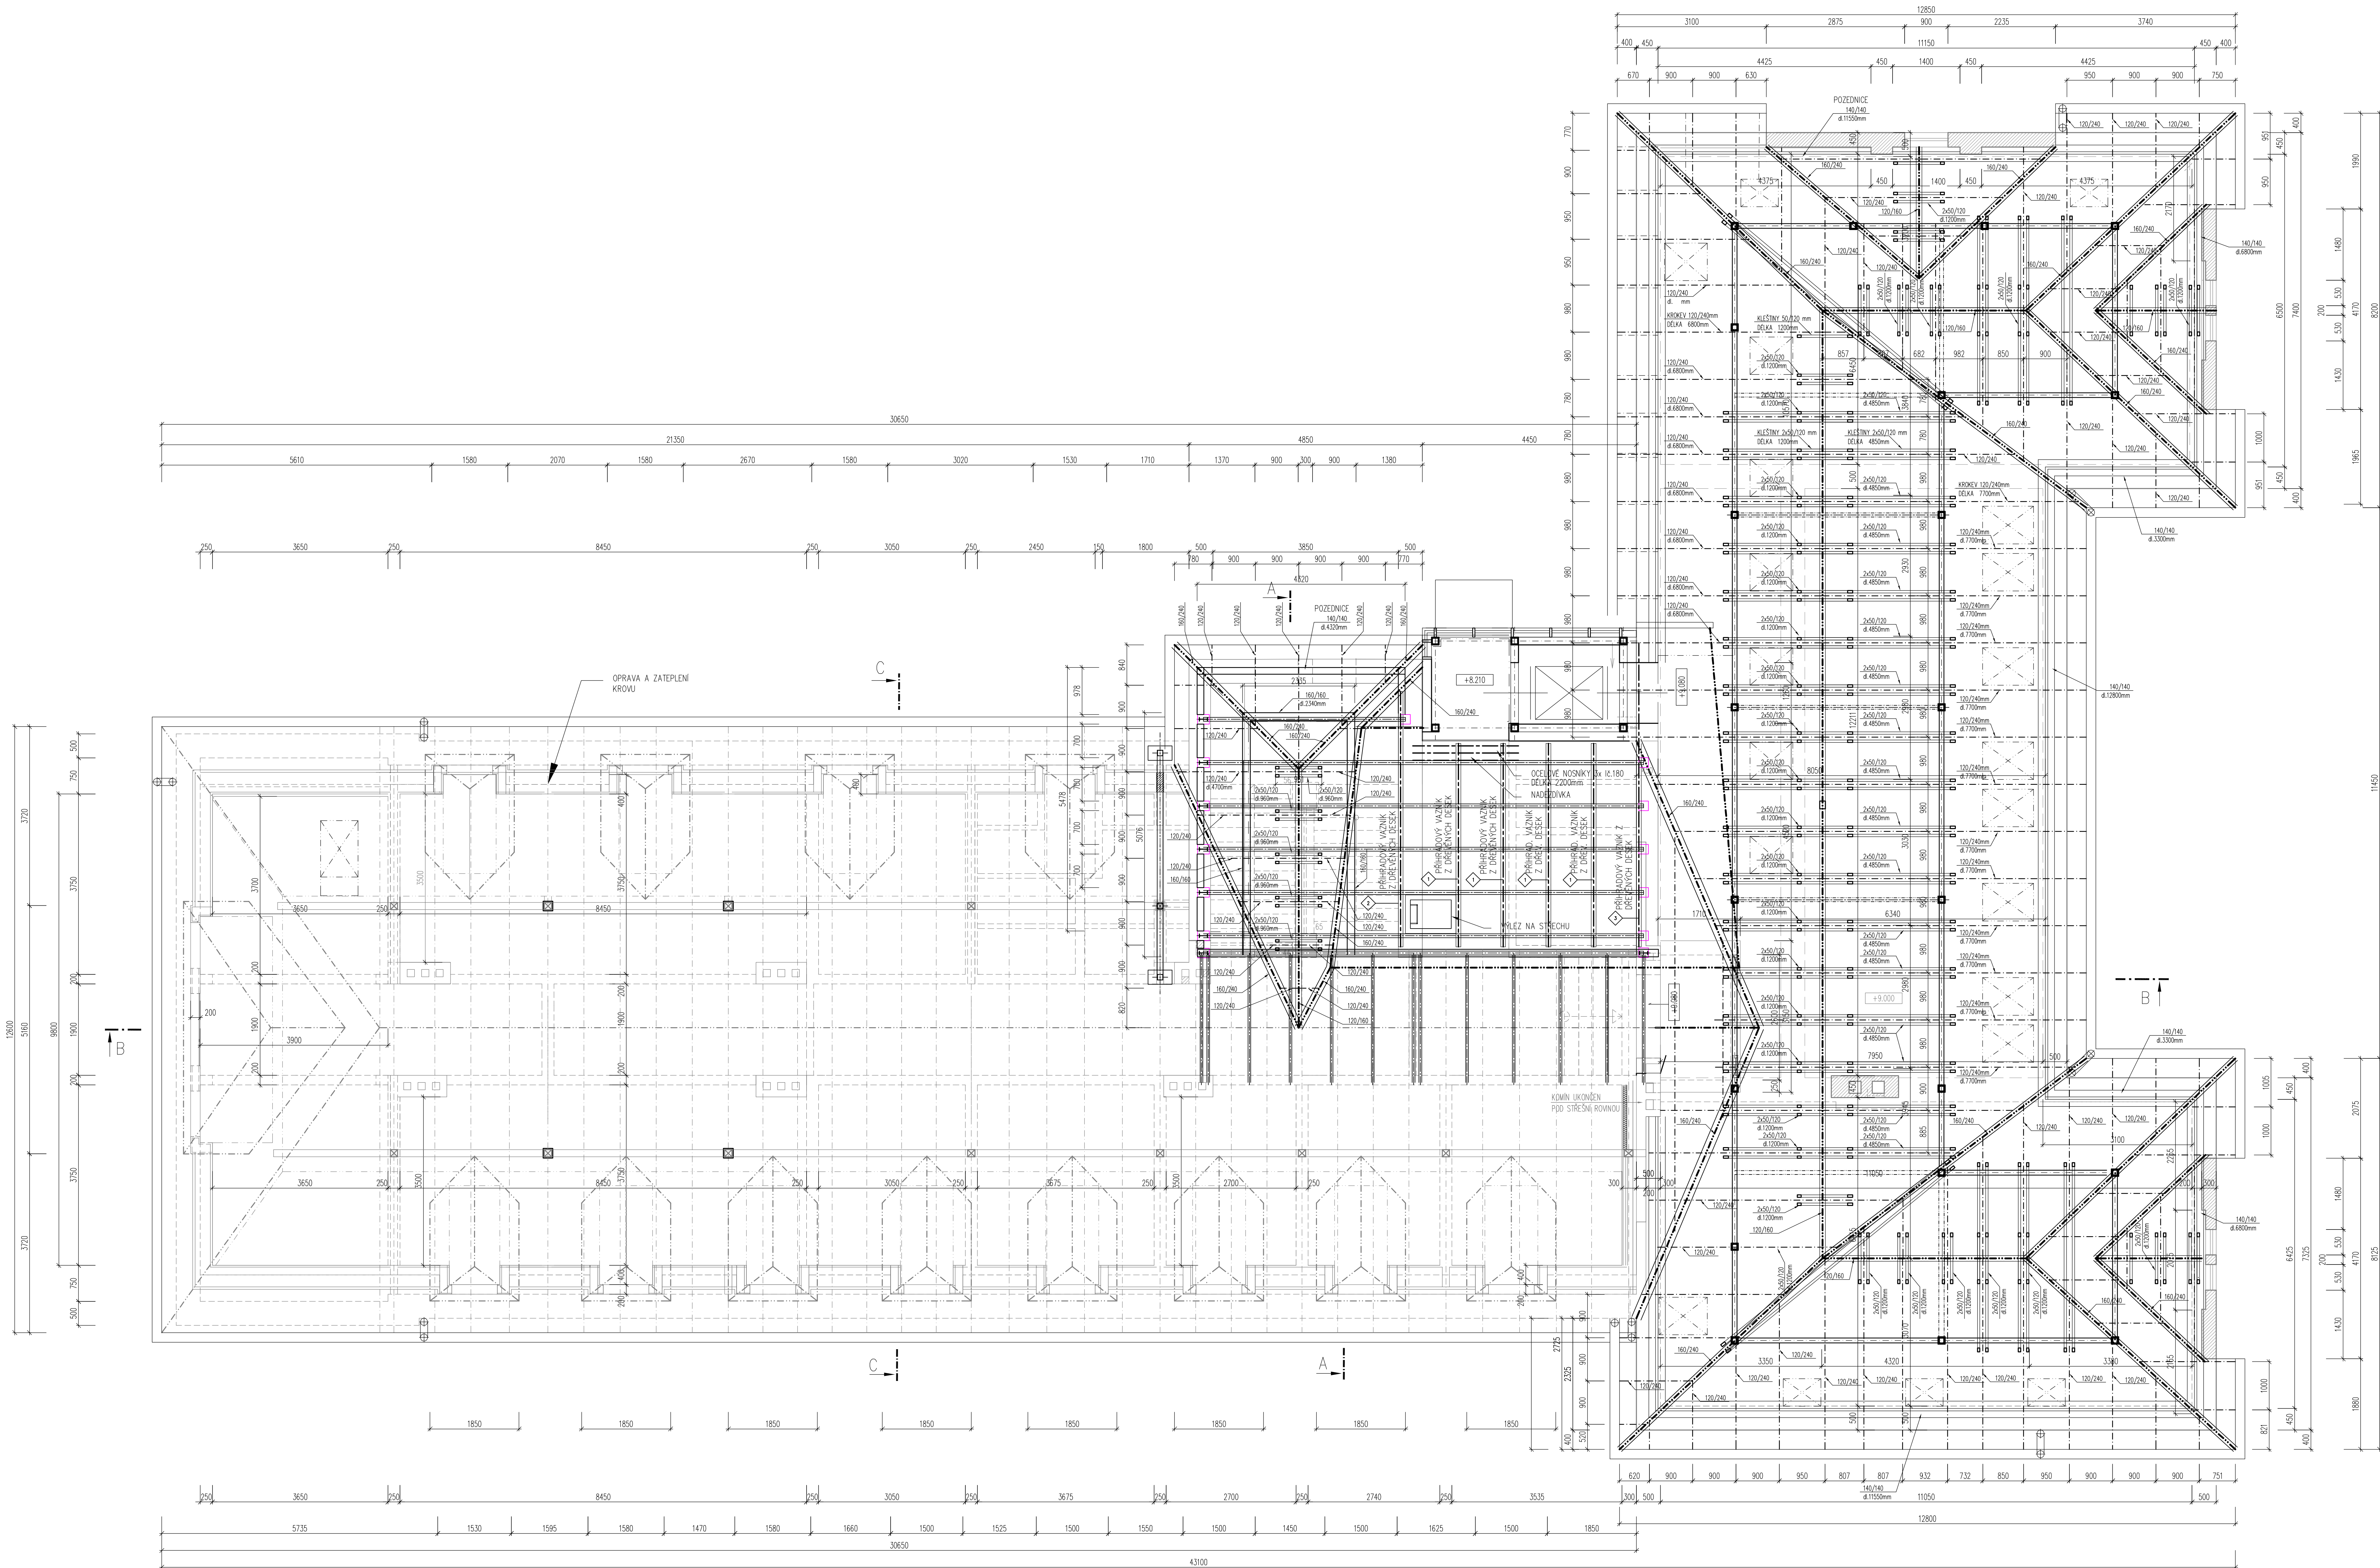

DATUM	POPIS OBAŠHU REVIZE	Č. REVIZE

VERZE K 10.10.2017

± 0,000 = 176,86 m.n.m.

SMÍLOVNÍ ZHOTOVITEL: RUDÍŠ - RUDÍŠ ARCHITEKTI s.r.o. JASELSKÁ 21, 602 00 BRNO E-mail: rudis-rudis@volny.cz IČO: 27738833, DIČ: CZ27738833	ARCHTEKT: Ing. arch. Martin Rudiš NÁVRH DOPROJEZDŮ I PP - VÝSTAVNÍ PROSTORY Ing. arch. Martin Rudiš	
---	--	---

[illegible]

Rekonstrukce objektu C v Lednici

SO-01 REKONSTRUKCE OBJEKTU C

ÚPRAVY KROVU - NAVRHOVANÝ STAV

D.1.1

18