

LEGENDA INŽENÝRSKÝCH SÍTÍ


- EL. VEDENÍ NN STÁVAJÍCÍ

STÁVAJÍCÍ JEDNOTNÁ KANALIZACE

VODOVOD, PŘÍPOJKA VODY STÁVAJÍCÍ

STL PLYNOVOD A PŘÍPOJKA STÁVAJÍCÍ

POZNÁMKA:
NA VŠECH DEŠŤOVÝCH SVODECH (8 KS) BUDOU DEMONTOVÁNY
LAPÁČE NEČISTOT, A BUDOU OSAZENY NOVÉ VČETNĚ NOVÉHO VŽDY
CCA 1 M DL. POTRUBÍ, NAPOJENÍ DO STÁVAJÍCÍ KANALIZACE, NA
POTUBÍ BUDOU OSAZENY REVIZNÍ PLASTOVÉ ŠACHTY DN 400 - CELKEM
2 KS, U NOVÉ KANALIZACE PŘIVÝSTUPU Z BUDOVY U BÝVALÉ PRÁDELNY
BUDE NA POTRUBÍ OSAZENA ZPĚTNÁ Klapka

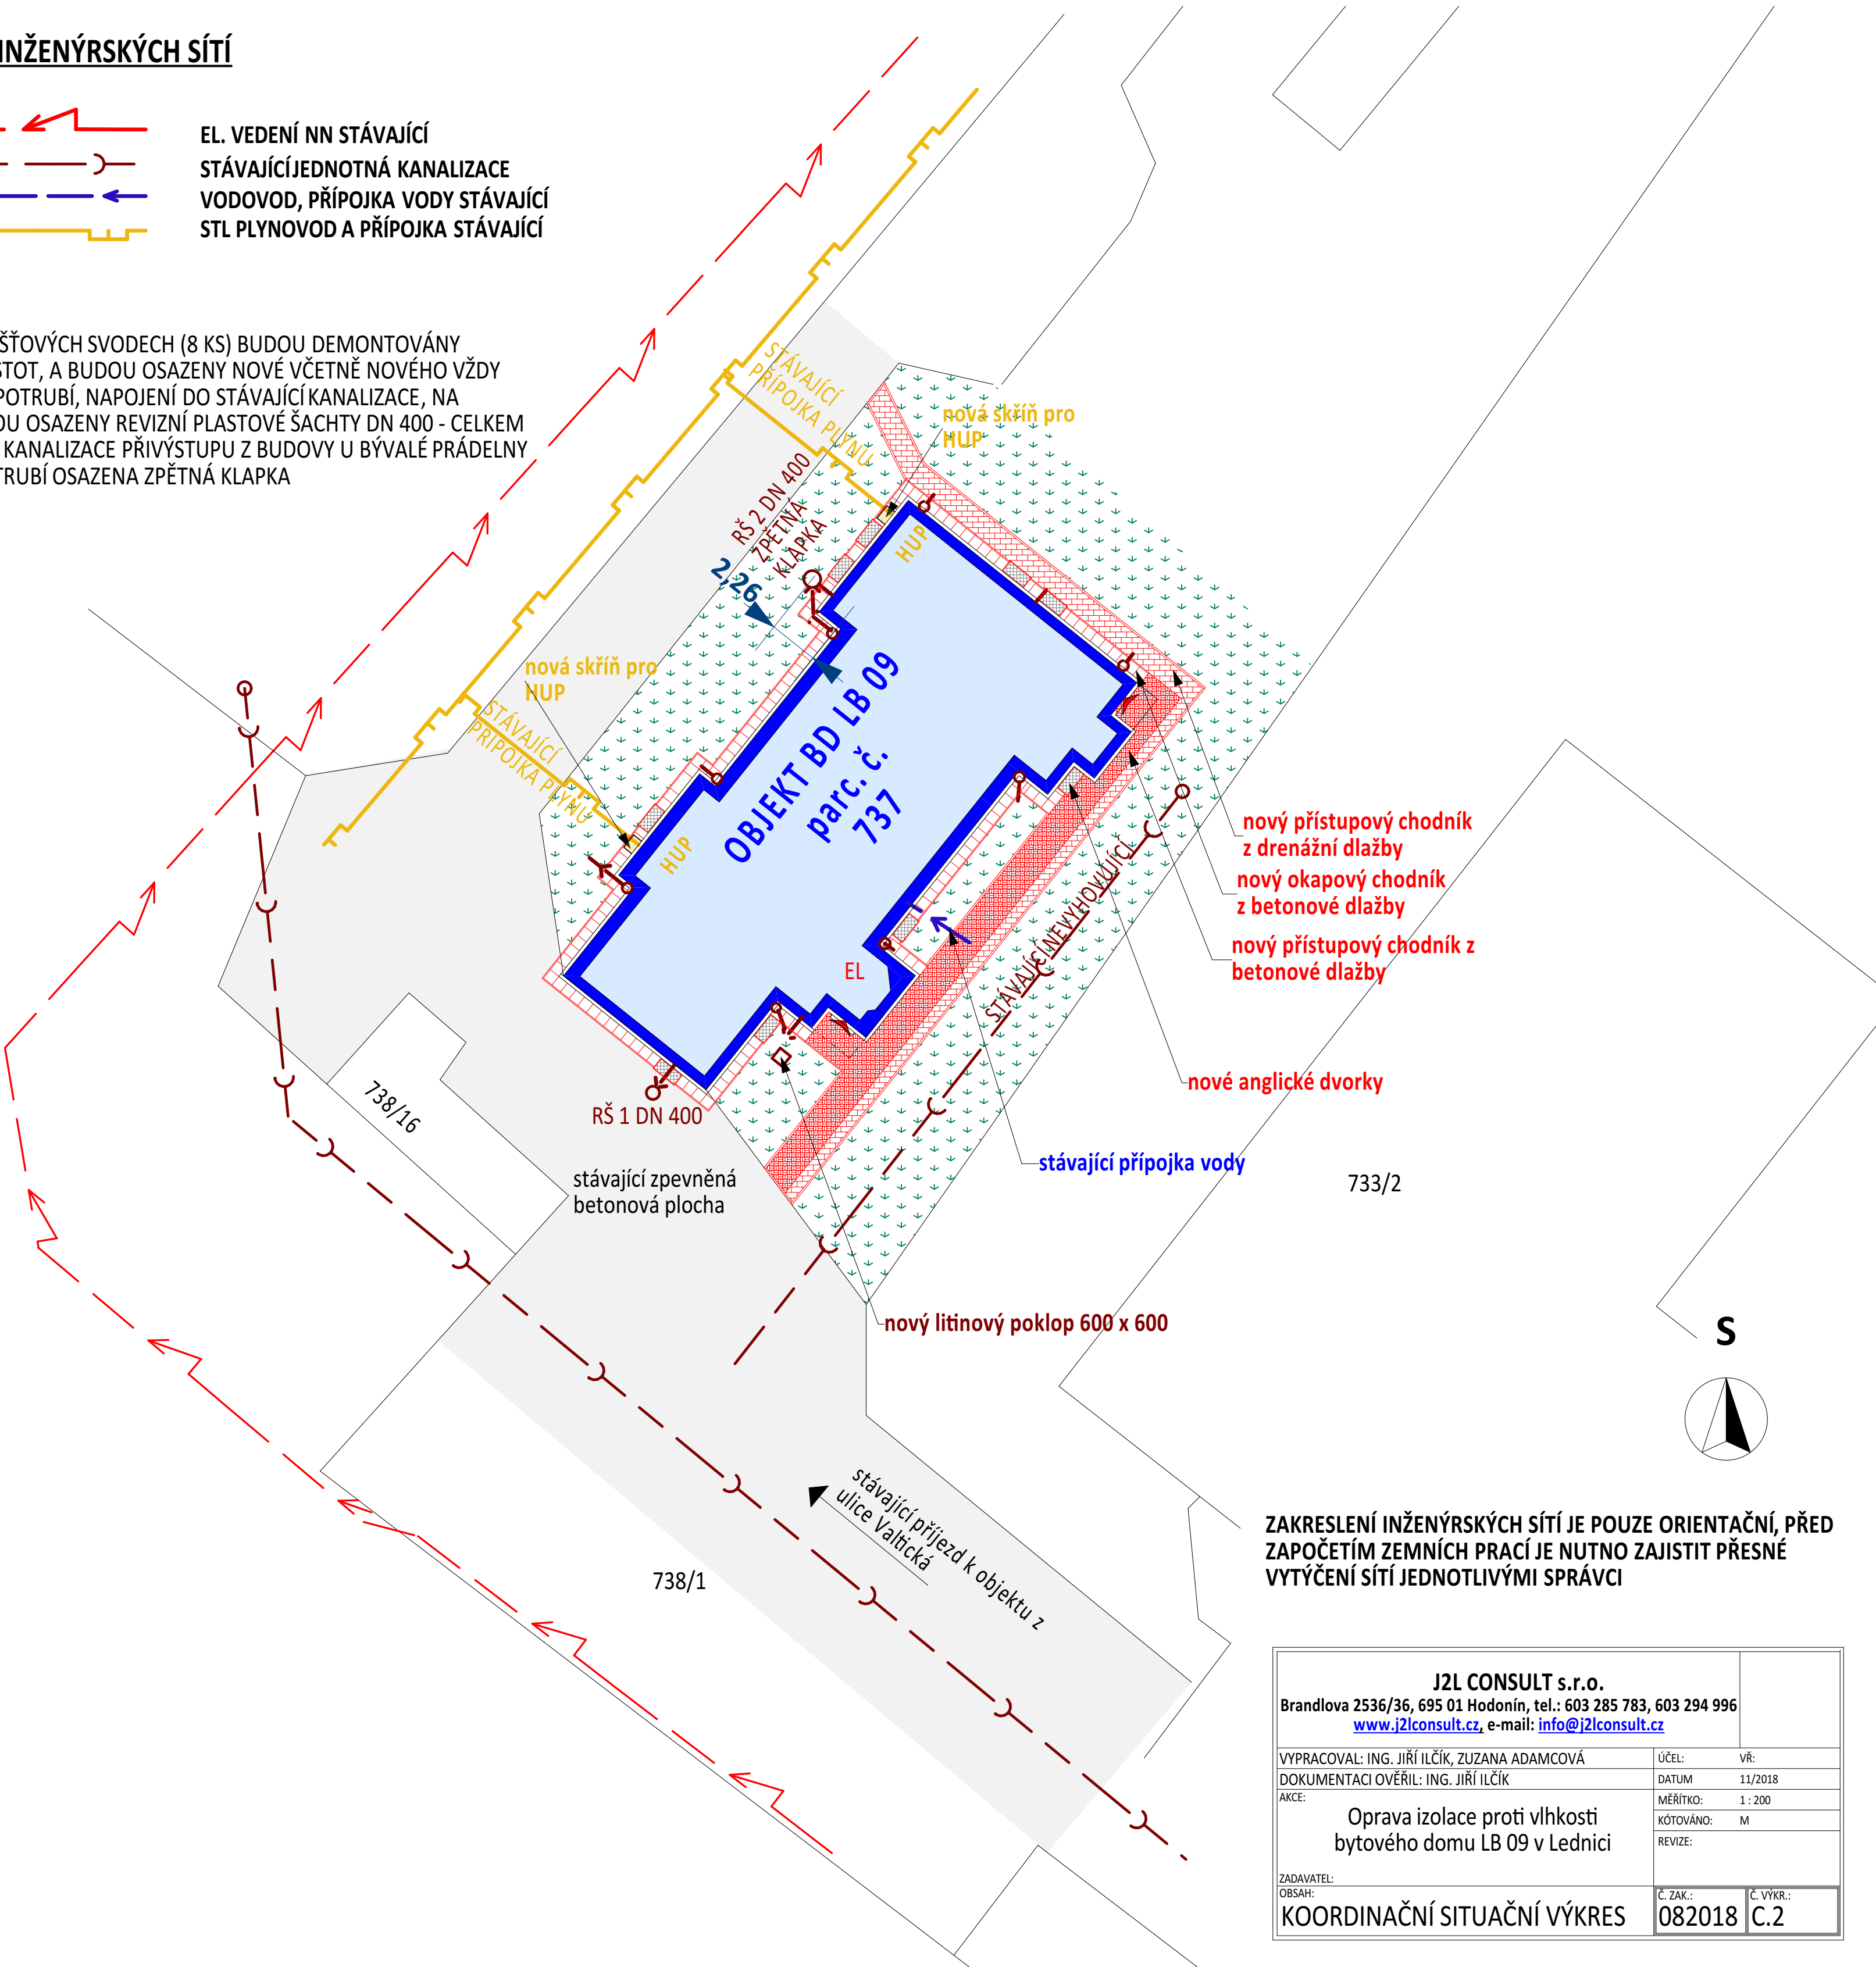

ZAKRESLENÍ INŽENÝRSKÝCH SÍTÍ JE POUZE ORIENTAČNÍ, PŘED
ZAPOČETÍM ZEMNÍCH PRACÍ JE NUTNO ZAJISTIT PŘESNÉ
VYTÝČENÍ SÍTÍ JEDNOTLIVÝMI SPRÁVCI

J2L CONSULT s.r.o. Brandlova 2536/36, 695 01 Hodonín, tel.: 603 285 783, 603 294 996 www.j2lconsult.cz , e-mail: info@j2lconsult.cz		
VYPRACOVAL: ING. JIŘÍ ILČÍK, ZUZANA ADAMCOVÁ	ÚČEL:	VŘ:
DOKUMENTACI OVĚŘIL: ING. JIŘÍ ILČÍK	DATUM:	11/2018
AKCE:	MĚŘÍTKO:	1 : 200
Oprava izolace proti vlhkosti bytového domu LB 09 v Lednici		KÓTOVÁNO: M
ZADAVATEL:		REVIZE:
OBSAH:	Č. ZAK.:	Č. VÝKR.:
KOORDINAČNÍ SITUAČNÍ VÝKRES	082018	C.2