


LEGENDA UPRAVOVANÝCH MÍSTNOSTÍ

Č. MISTN.	ÚČEL MISTNOSTI	PLOCHA m2	PODLAHA	STĚNY	POZN.
014a	NÁŘADOVNA	43,7	STÁVAJÍCÍ CEMENTOVÝ POTĚR + NOVÁ LITÁ STĚRKOVÁ PODLAHA tl.3mm	STÁVAJÍCÍ VÁP. OMÍTKA ŠTUKOVÁ (30% VYSRAVENÍ)	NOVÁ MALBA
014b	SKLAD	39,5	STÁVAJÍCÍ CEMENTOVÝ POTĚR	STÁVAJÍCÍ VÁP. OMÍTKA ŠTUKOVÁ	NOVÁ MALBA
011	KARDIOFITNESS	106,6	STÁVAJÍCÍ POVRCH GRABOFLEX	VÁP. OMÍTKA ŠTUKOVÁ (30% VYSRAVENÍ) + STÁVAJÍCÍ DŘEVĚNÝ OBKLAD ÚT DO v=1,5M	NOVÁ MALBA
013	TĚLOCVIČNA	788,6	STÁVAJÍCÍ PALUBKY	VÁP. OMÍTKA ŠTUKOVÁ + DŘEVĚNÝ OBKLAD ÚT DO v=1,5m	

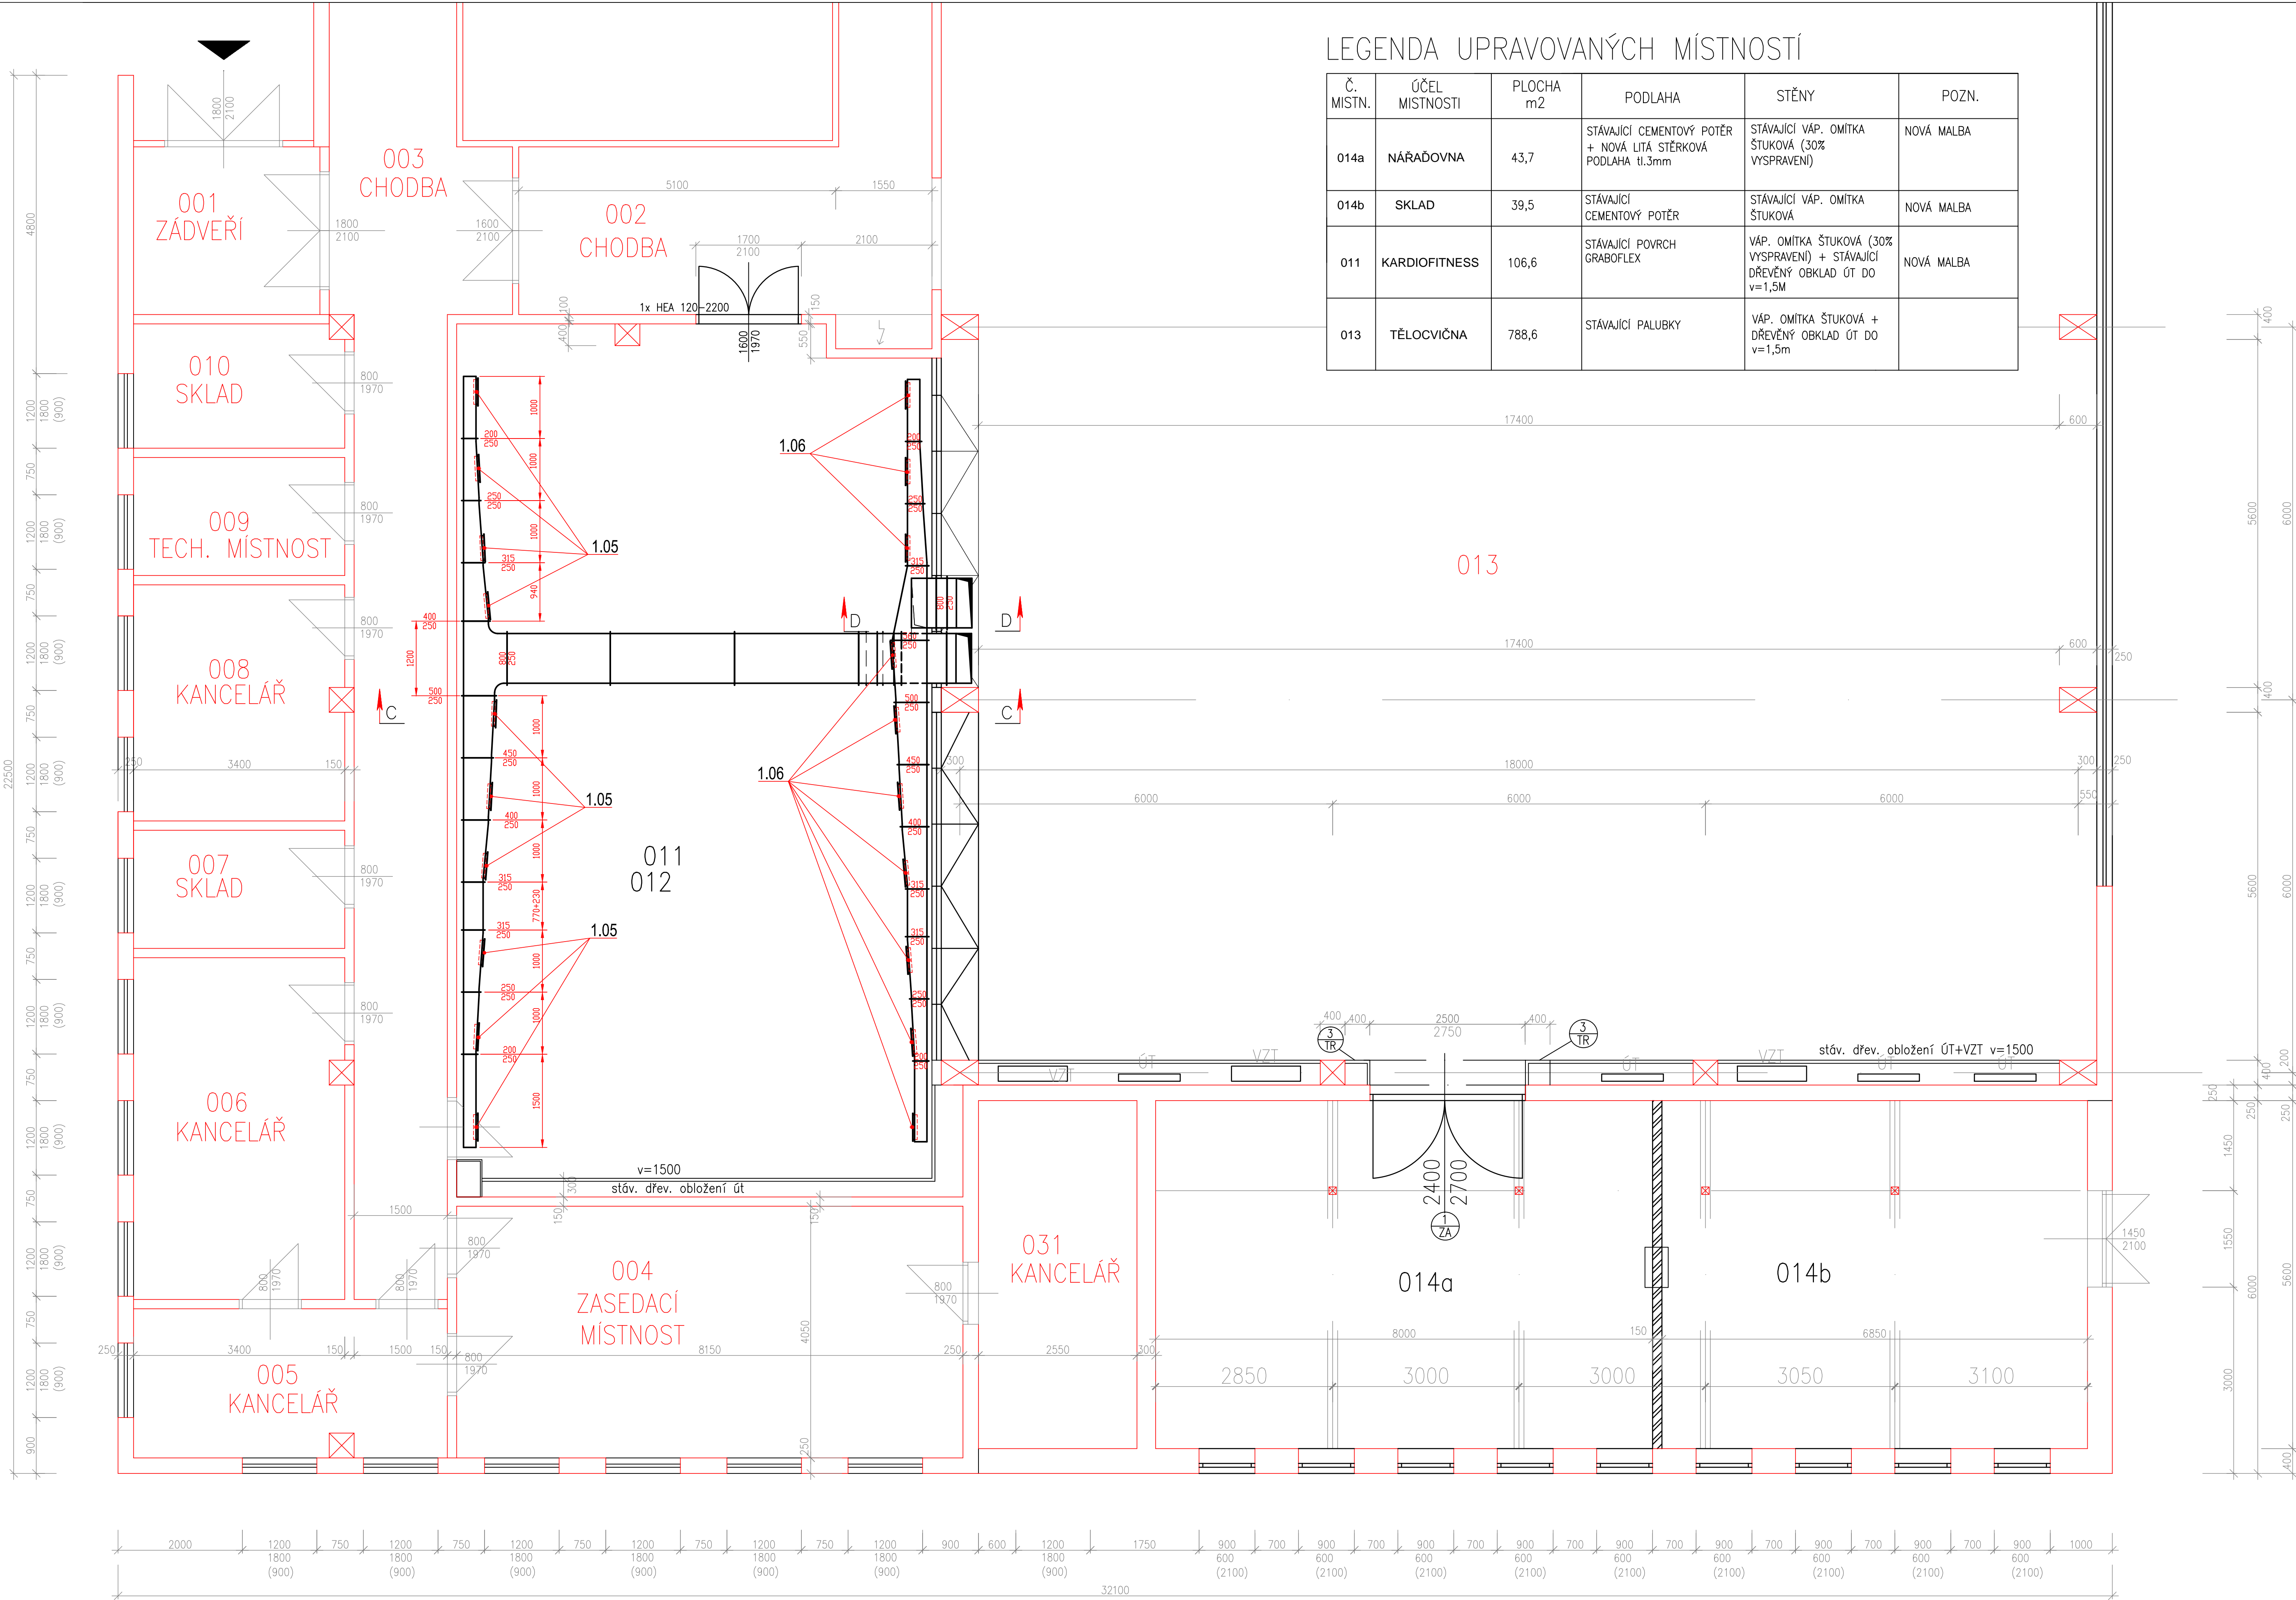

VED. PROJEKTANT Ing. Arch. EVŽEN ŠTŘEIT	ZODP. PROJEKTANT, VYPRAC. Ing. JOSEF HRIB	PROJEKČNÍ KANCELÁŘ ING. ARCH. EVŽEN ŠTŘEIT
Investor: Mendelova univerzita v Brně, Zemědělská 1, 61300 Brno Místo: Mlýnská v areálu Toulavých kolejí, Jana Bobáka 3, 61200 Brno		Olbrachtovo nám. 6, 624 00 Brno tel. : 604 456 339
Akce: STAVEBNÍ ÚPRAVY TĚLOCVIČNY BG05		FORMÁT 4 A4
Datum: 12/2017		DATUM 12/2017
Stupen: DOS		STUPEN DOS
Specializace: VZT		SPECIALIZACE VZT
Obsah: Větrání kardiofitness – 1.NP		Č. VÝKR. D.1.4c.03
Měřítko: 1:50		MĚŘITKO 1:50