



PŮDORYS 1.PP

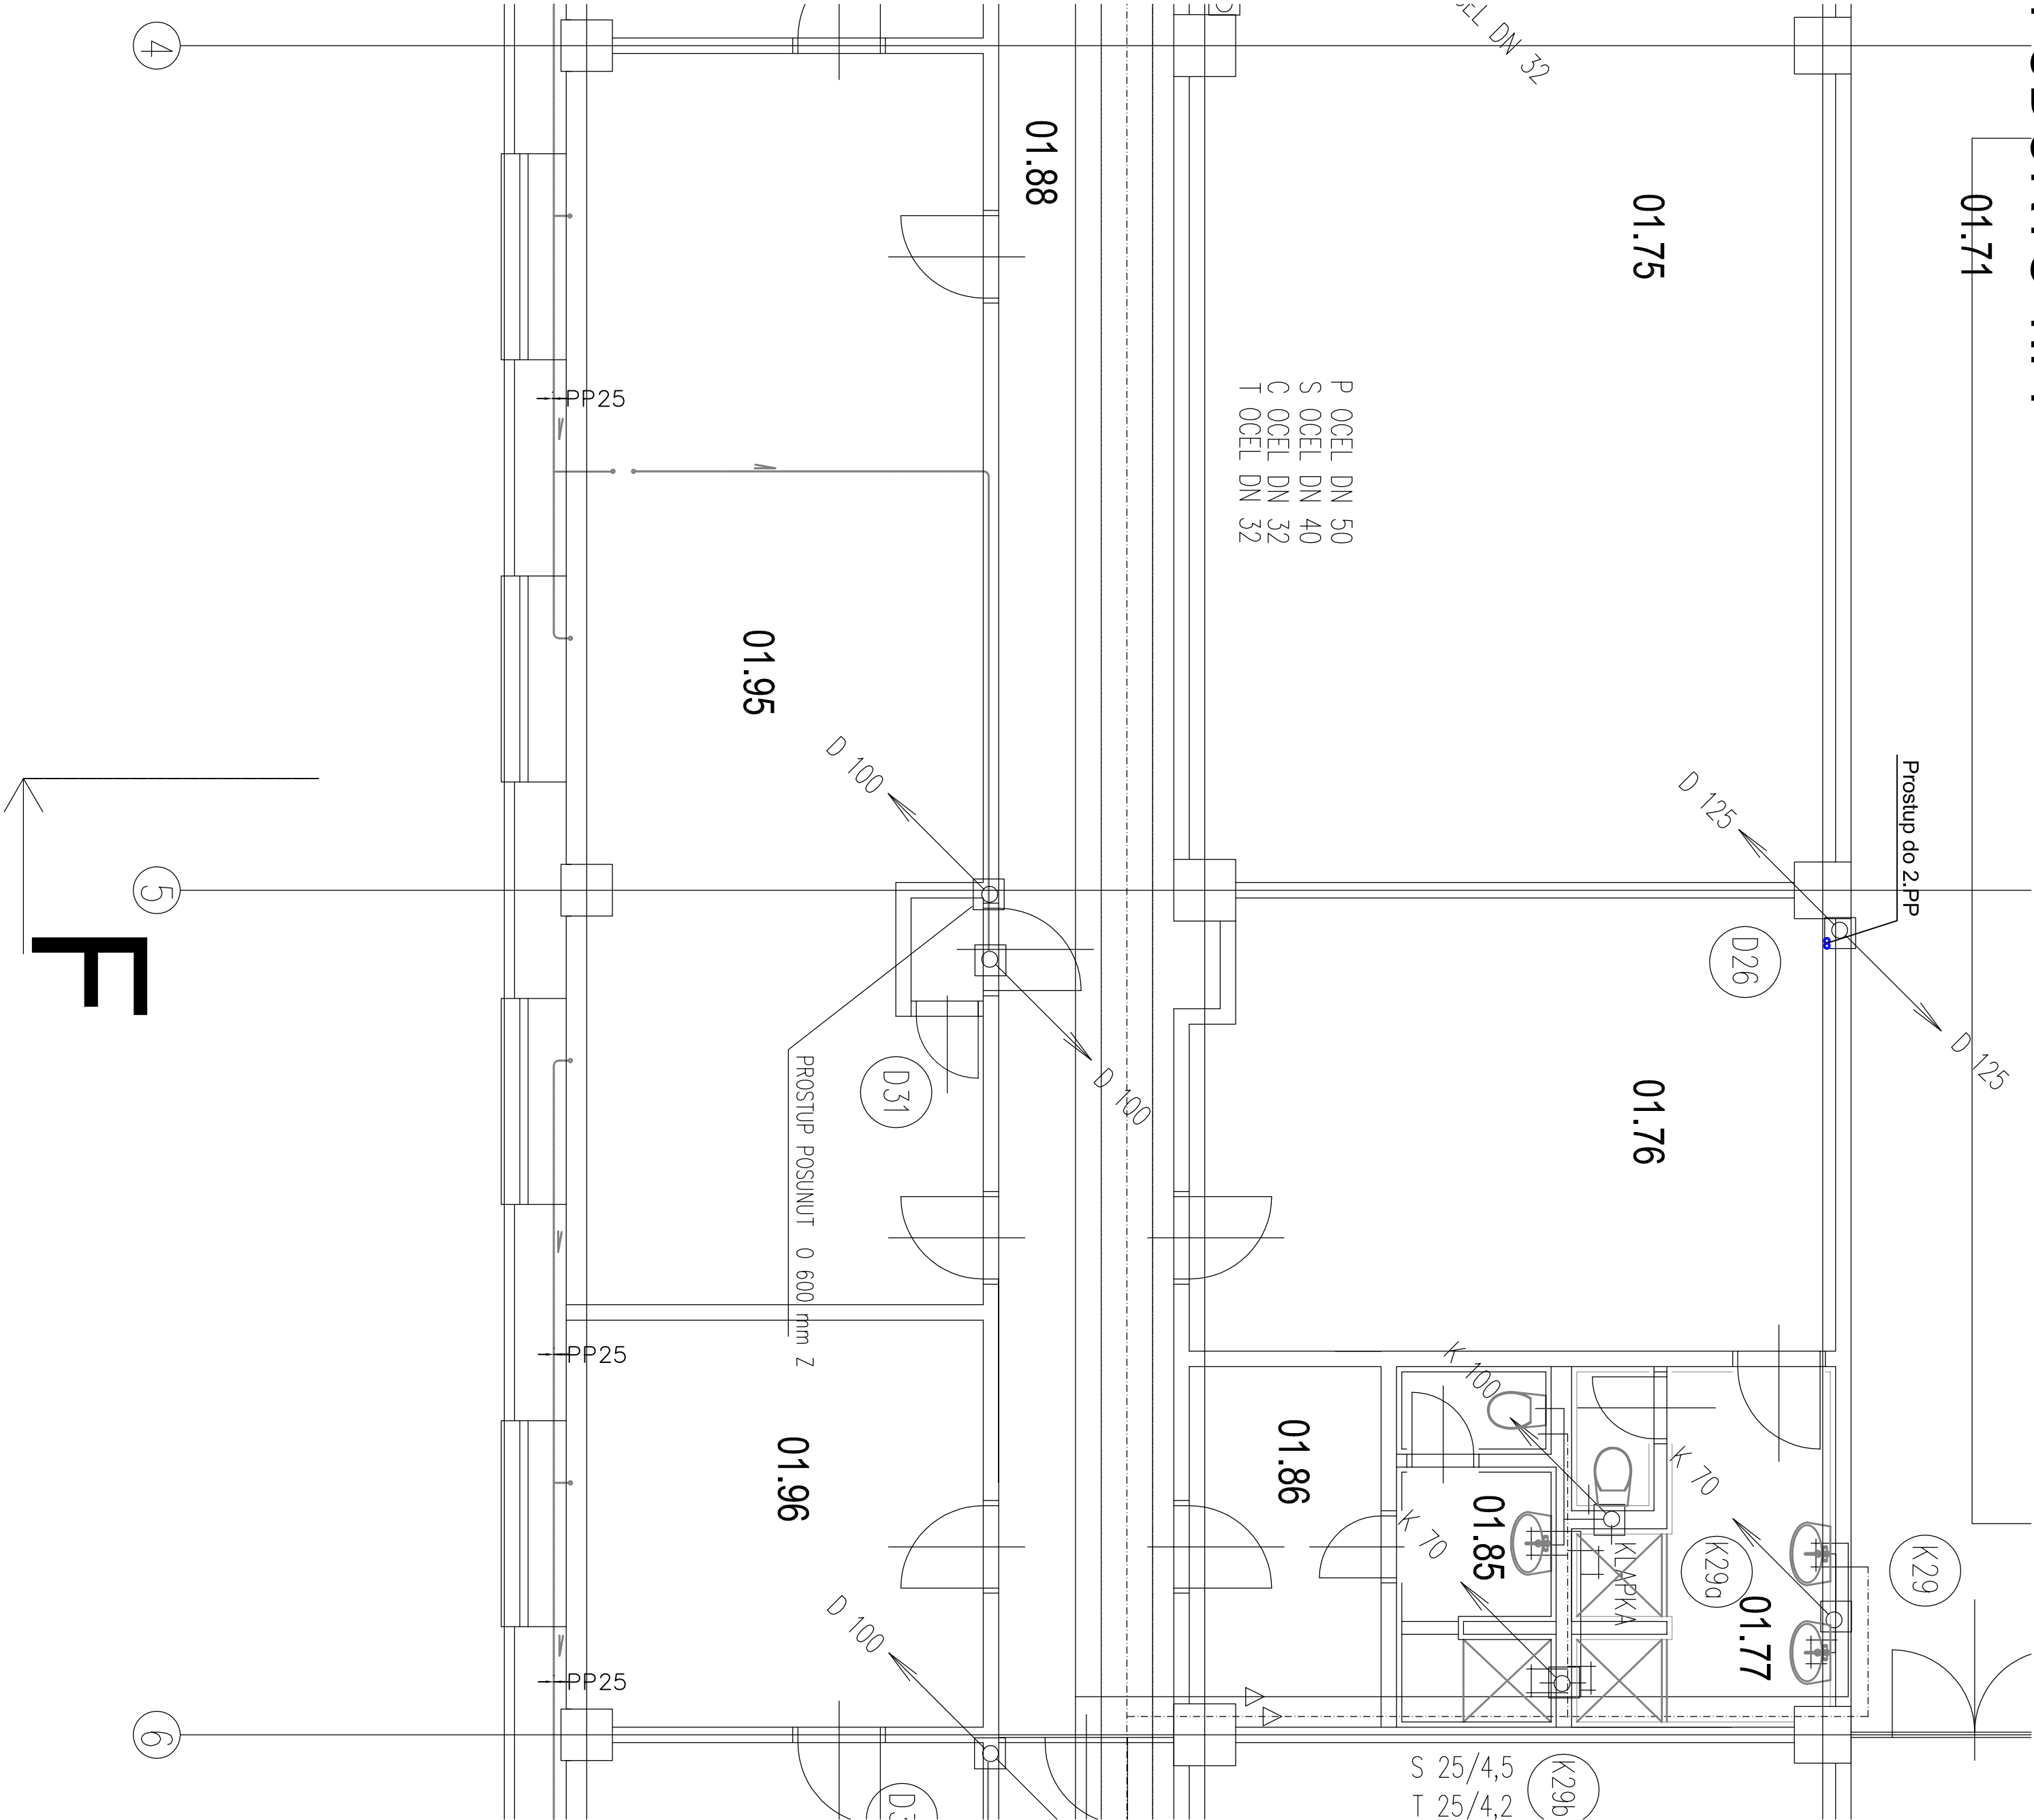


DETAIL UCHYCENÍ KONZOLE

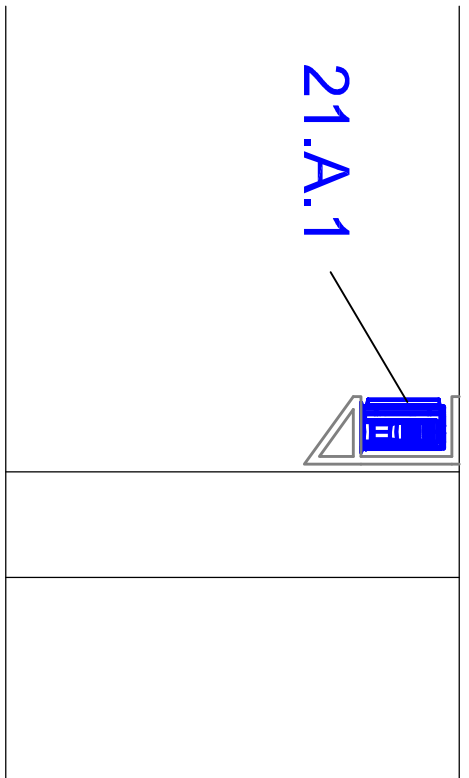


POZNÁMKY:

- Všechny potrubí VZT potrubí požárně odolné konstrukční musí být dodány a dodány požárním mezním s požadovanou požární odolností (např. HfE - systém INTIMEX AG).
- Požární izolace musí být provedeny v požadované odolnosti. Musí být použity ucelené požární systémy (např. Rockwool-Pyrocl).
- Prostupy v příčkách pro instalaci mřížek budou doplněny farnacem tak, aby byla požárně ochráněna nosná konstrukce.
- Rozvody jsou zavěšeny na strop pomocí závitových tyčí a nábílek s možností instalace. Pod rozvody VZT jsou nosné profily.
- Ke všem zařízením musí být zajištěn přístup - revizní otvory v podhledu, nástupní podhledy a pod.
- Chladivové potrubí je chráněno izolací s parozábrannou. Minimální tloušťka izolace je 8mm.
- Chladivové potrubí bude vedeno skrz 1.PP do 2.PP k venkovnímu chlazení. Kára bude osazena na konzole u stropu garáže. Potrubí v 1.PP a 2.PP bude vedeno v SDK příloze. Konzole bude ukotvena ke stropu 2.PP.
- Každé potrubí VZT chladivové potrubí bude na začátku a na konci jednotlivých větví označeno stíhly, aby bylo jasné, o jaké potrubí se jedná a k čemu patří.
- Potrubí odvěs kondenzát od chlazení, kondenzát potrubí bude napojeno na stávající rozvod kondenzátu od starající VZT jednotky.
- Nadjezd VZT zařízení musí být proveden ELEKTRO.
- Všechna VZT a chlazení musí splňovat platné ČSN a hygienické předpisy v oblasti hluku.

PŮDORYS 2.PP

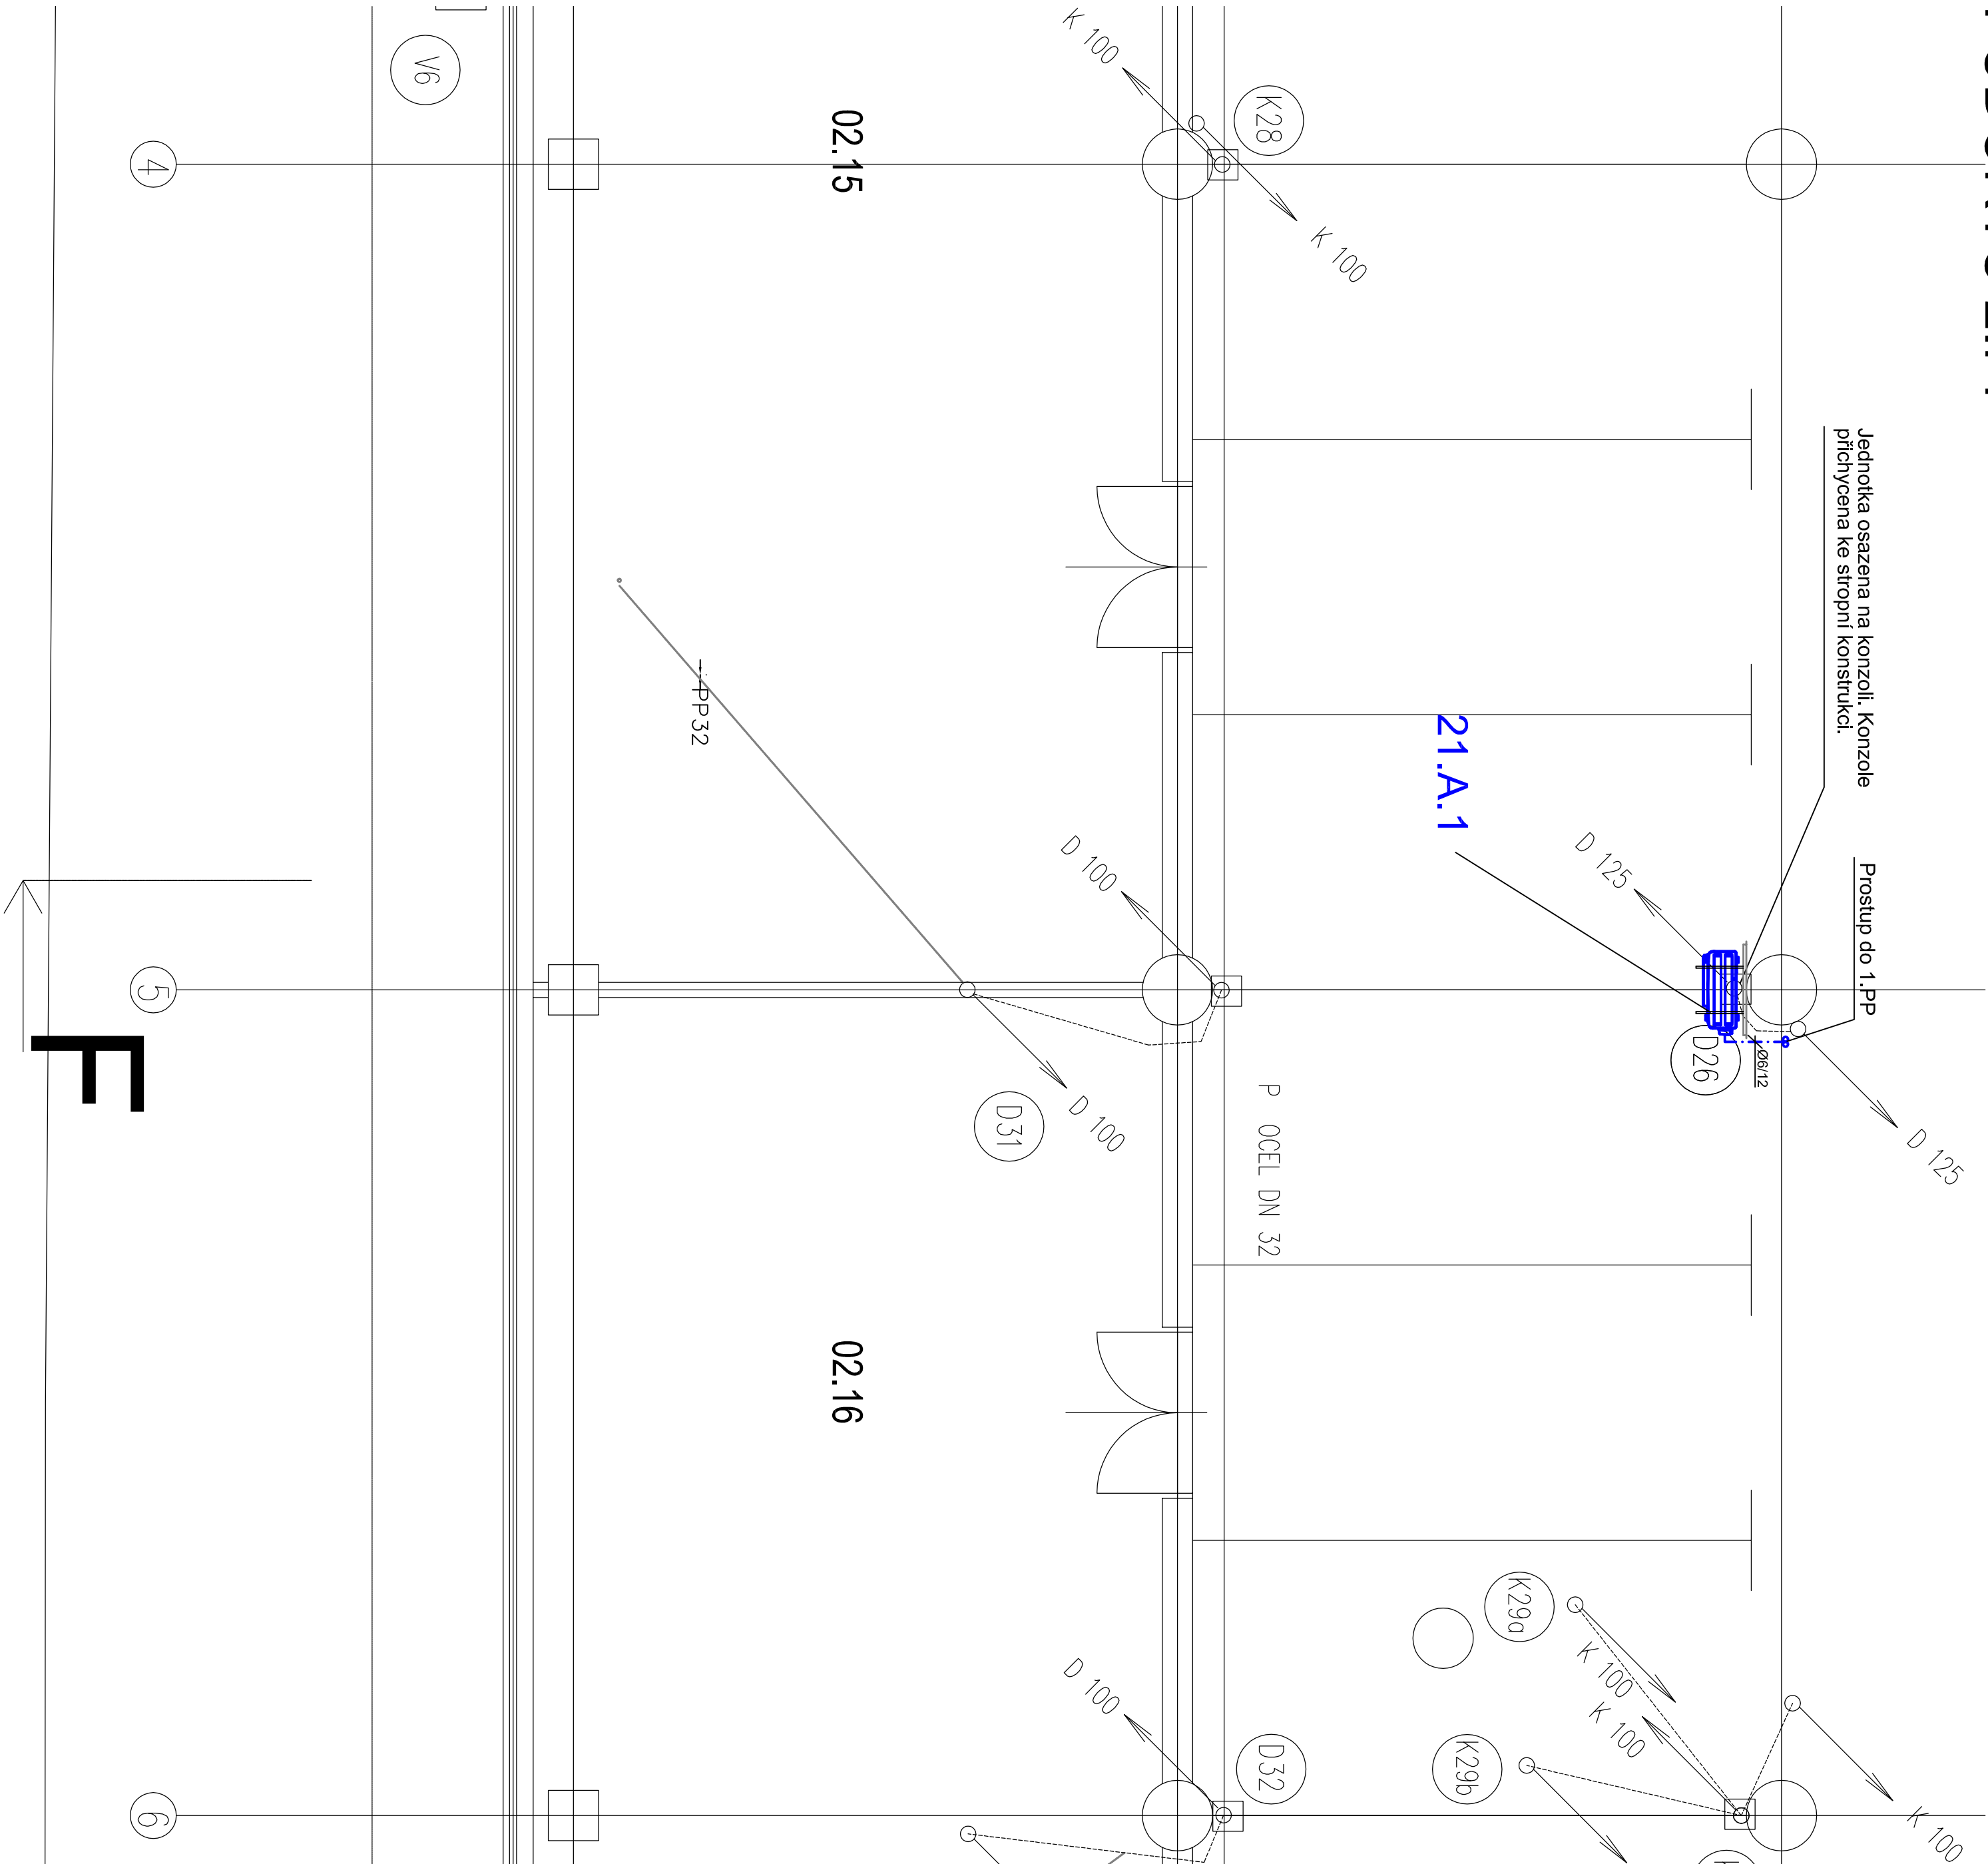

LEGENDA CHL

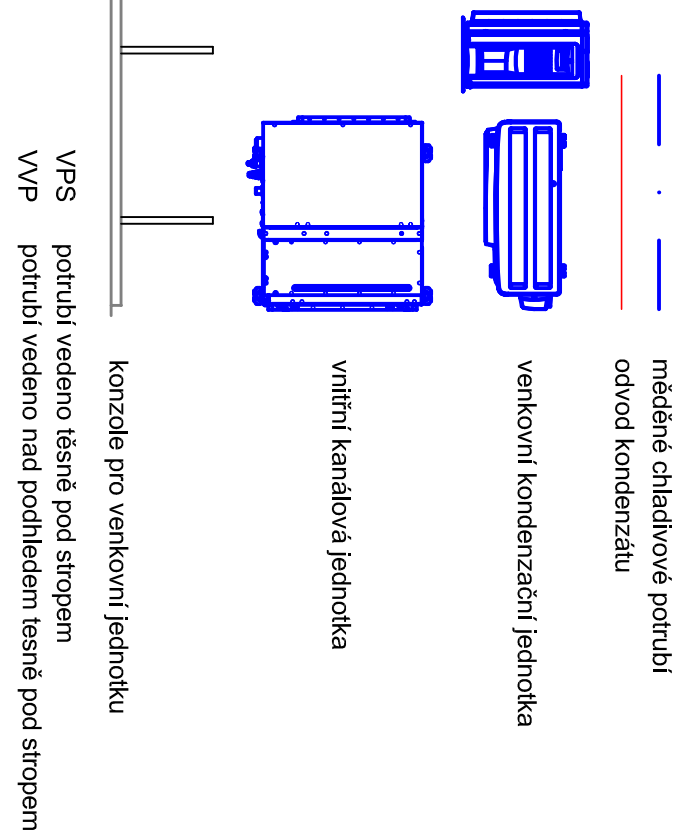

INVESTOR		MAREKOVÁ UNIVERZITA V BRNĚ
MÍSTNÍ PROJEKTANT		ZEMĚLŤSKÁ 119/65, 613 00 BRNO
PROJEKTANT		MGR. PETR ŠTĚPÁNEK
PROJEKTANT		AUTODIZAJNÁŘ ARCHITEKT
PROJEKTANT		PALÉNČOVÁ 128/62, 600 04 HRADEC KRÁLOVÉ
PROJEKTANT		TEL.: +420 695 130 679
PROJEKTANT		WWW.PETROGOLDES.CZ
PROJEKT		STUDENTSKÝ KLUB
PROJEKT		V BUDOVĚ Q
MÍSTO STAVBY		ZEMĚLŤSKÁ 119/65, 613 00 BRNO
STUPĚŇ		PROJEKTACE PRO PROJEKCI STAVBY DRS
ČÁST		PROJEKTACE DRS
SOUBOR		PROJEKTACE DRS
PROJEKTANT		MGR. PETR ŠTĚPÁNEK
PROJEKTANT		PALÉNČOVÁ 128/62, 600 04 HRADEC KRÁLOVÉ
PROJEKTANT		TEL.: +420 695 130 679
PROJEKTANT		WWW.PETROGOLDES.CZ
MĚŘITKO		1:50
DATUM		07.2019
NAZEV VÝKRESU		PŮDORYS
NAZEV VÝKRESU		1.PP, 2.PP
NAZEV VÝKRESU		D.1.4.1-04