STAVEBNÍ ÚPRAVY STŘECHY, PŮDNÍHO PROSTORU A KANCELÁŘÍ V 6.NP OBJEKTU B
M 1:100
ČÁST C

KROV - NOVÝ STAV

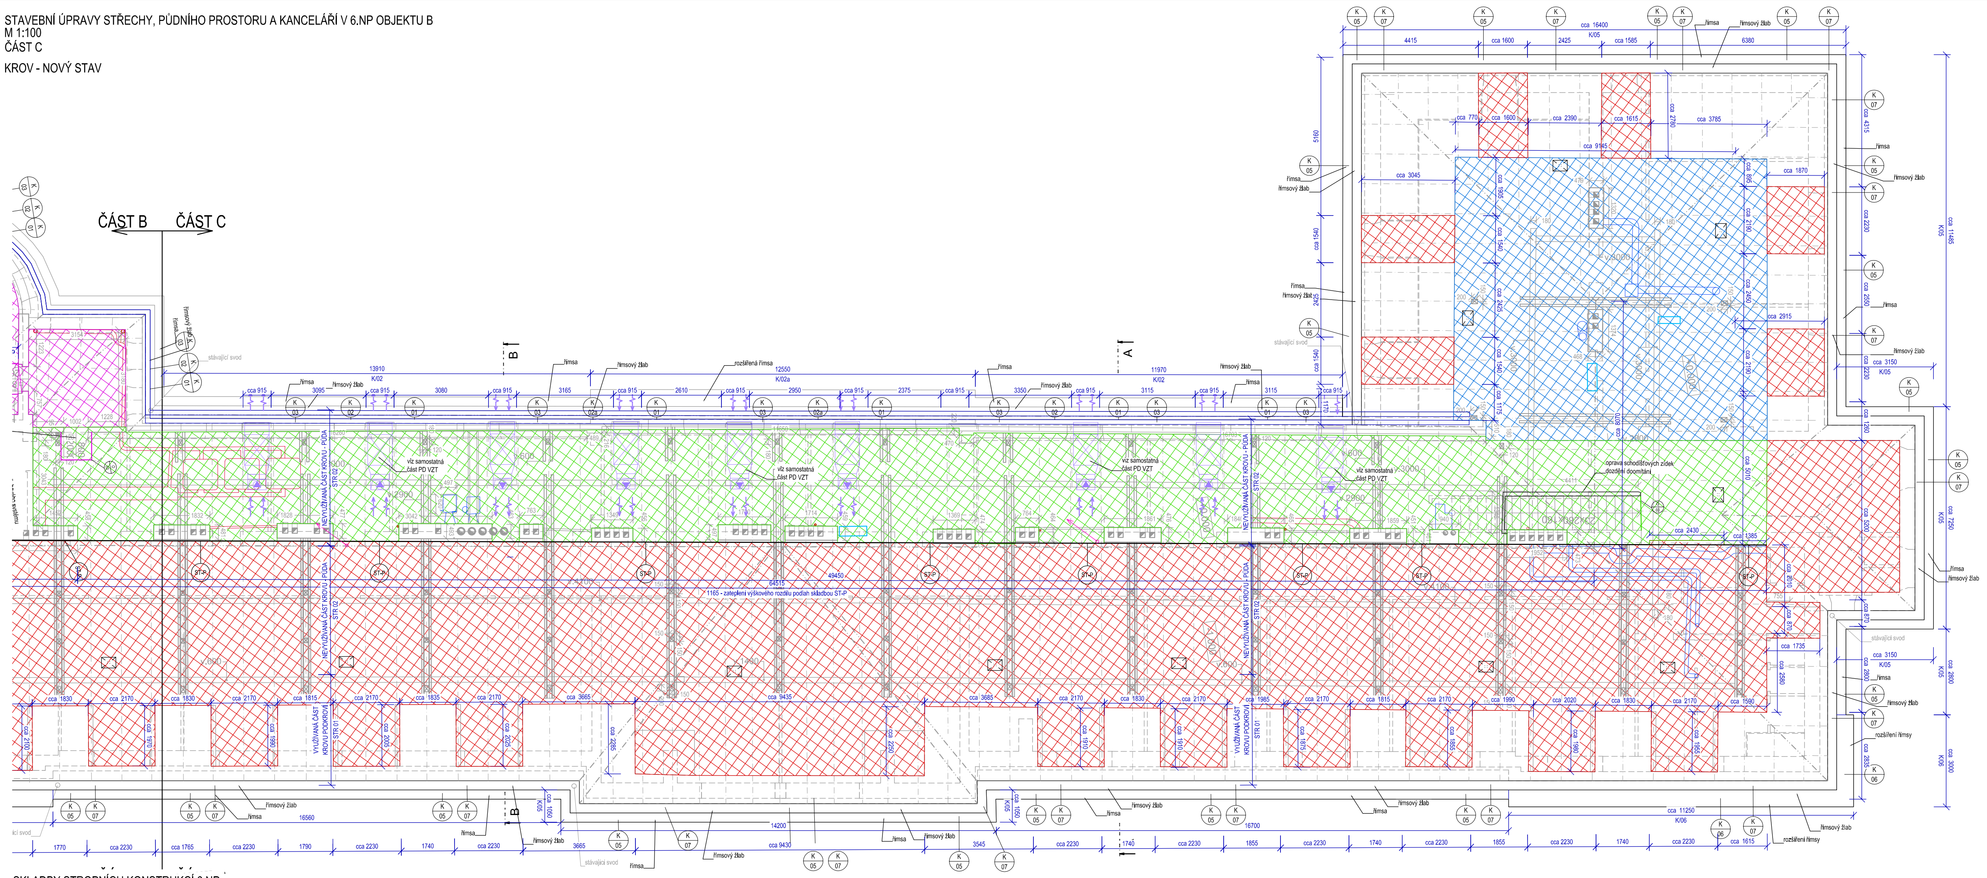
ČÁST B
ČÁST C
A-A'
B-B'
1-B
1-C
stávající svod
římsa
římsový žlab
nosná konstrukce STŘECHY
NEVYUŽÍVANÁ ČÁST KROVU - PODA
VYUŽÍVANÁ ČÁST KROVU - PODA
vlz samostatná část PD VZT
opravu schodišťových zídek dodržet doomítání
nosná konstrukce STROPU
1165 - zateplení výškového rozdílu podlah skladbou ST-P
oprava stávajících zídek dodržet doomítání
