STAVEBNÍ ÚPRAVY STŘECHY, PŮDNÍHO PROSTORU A KANCELÁŘÍ V 6.NP OBJEKTU B
M 1:100
ČÁST C

STŘECHA - STÁVAJÍCÍ STAV, BOURACÍ PRÁCE

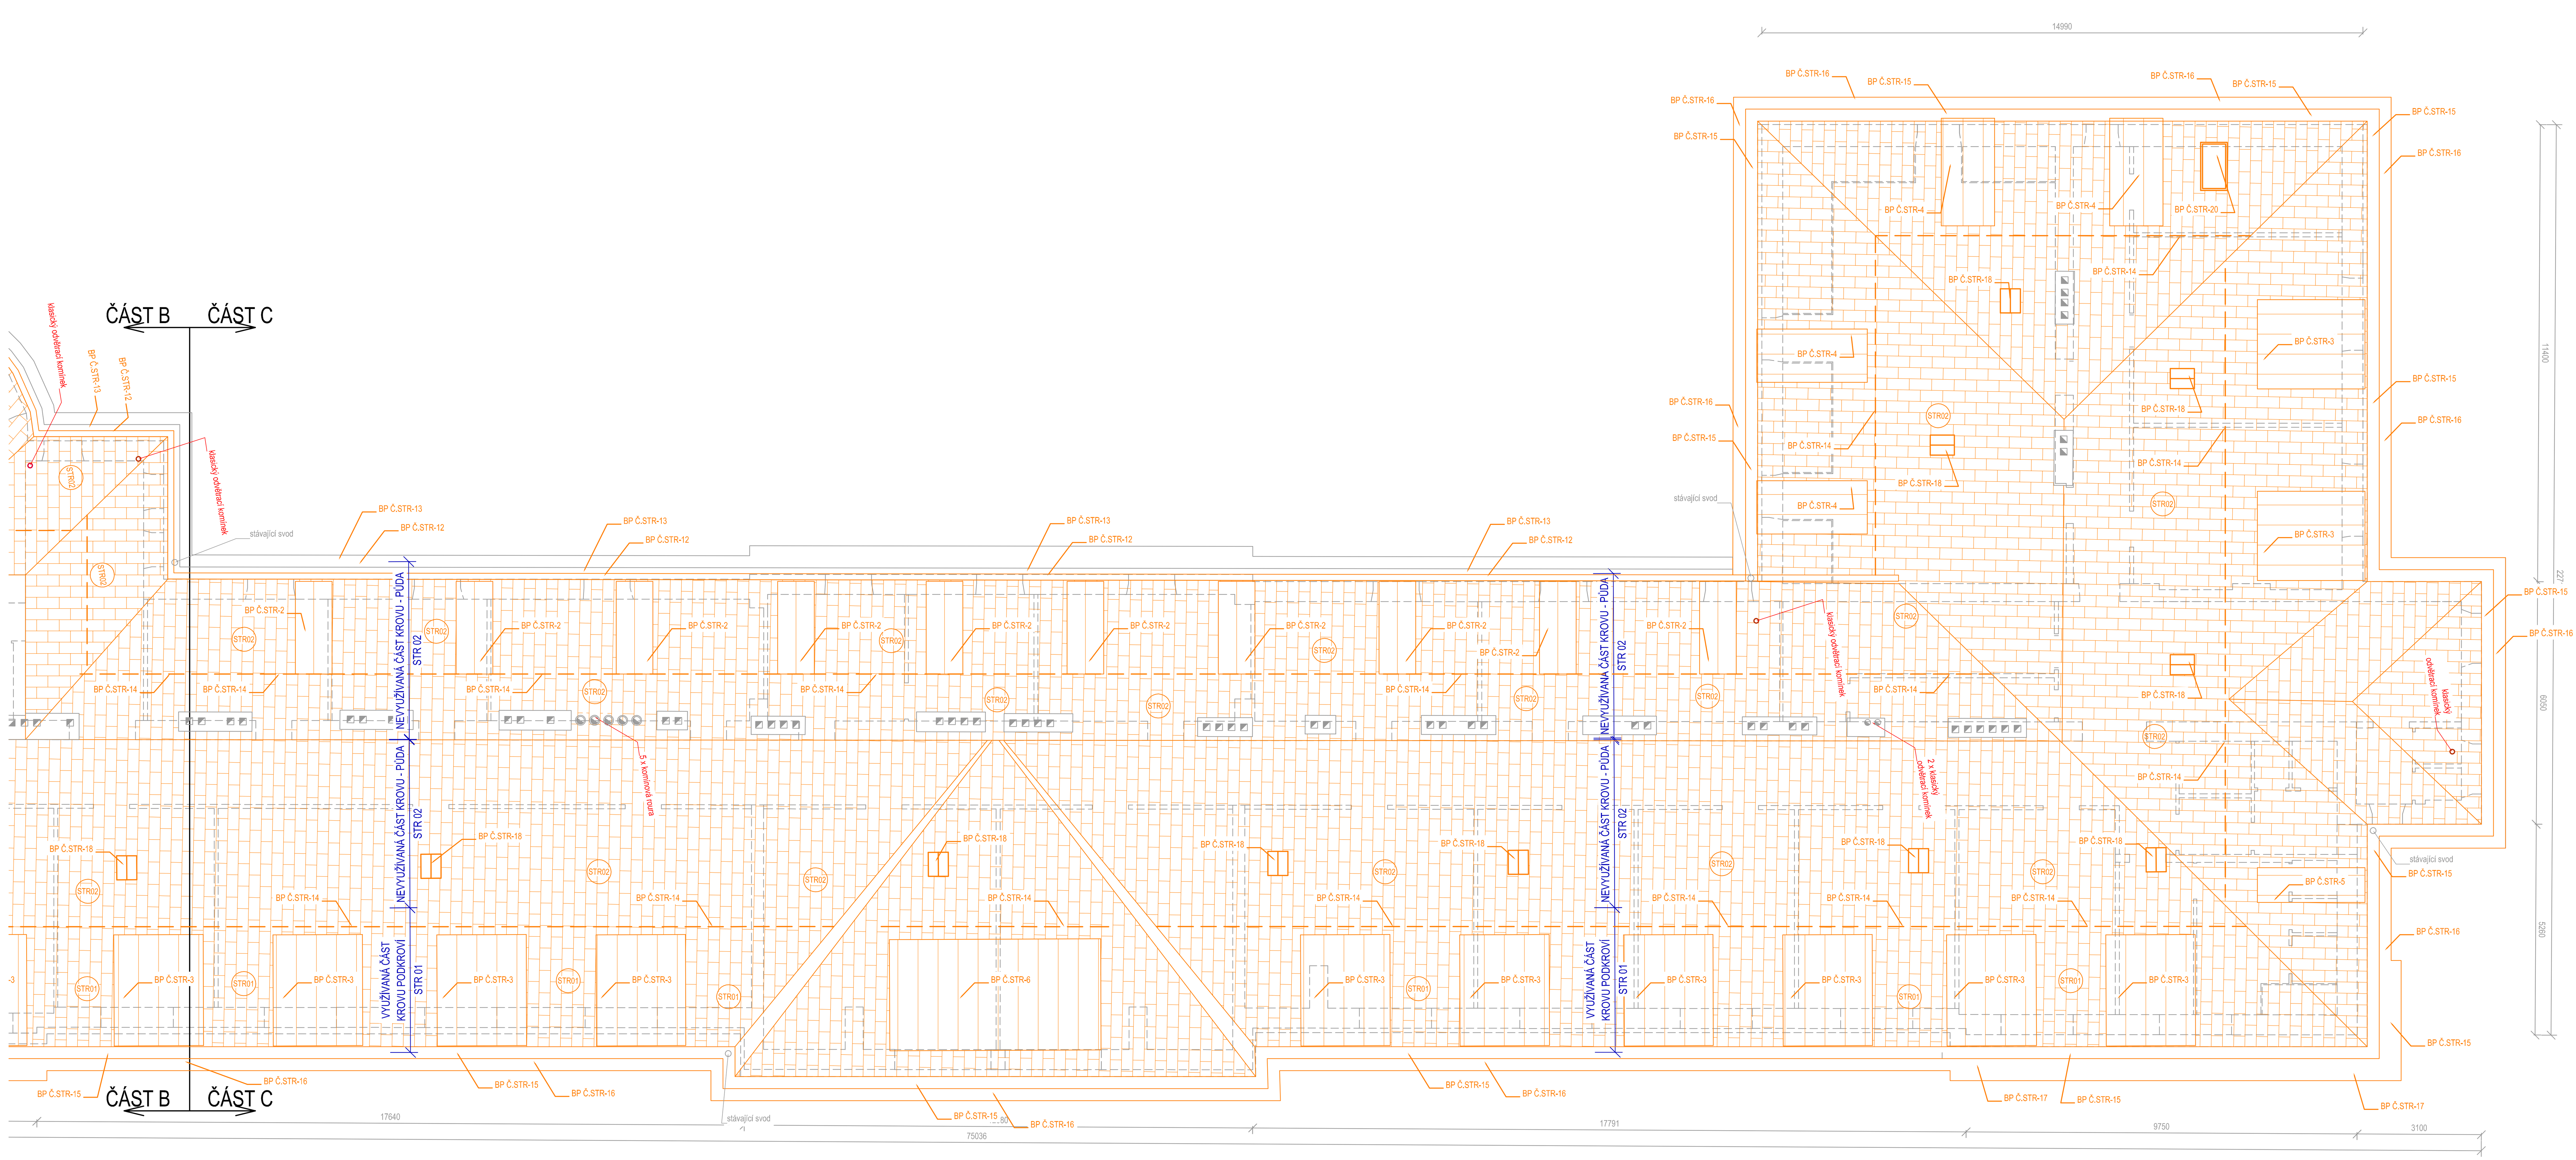

SKLADBY STŘEŠNÍCH KONSTRUKCÍ

STR01
MALOFORMÁTOVÉ MĚDĚNÉ PLECHOVÉ ŠABLONY
POJISTNÁ FÓLIE
LAŤ 50/50 mm 30 mm
KROKEV - VZDUCHOVÁ MEZERA VYPLNĚN HERAKLITEM 80 mm 160 mm
DŘEVĚNÁ DESKA 150/25 25 mm
OMÍTKA + RÁKOS 25 mm

STR02
MALOFORMÁTOVÉ MĚDĚNÉ PLECHOVÉ ŠABLONY
LAŤ 50/50 mm 30 mm
KROKEV 160 mm

POPIS BOURACÍCH PRACÍ STŘECHA:

BP Č.STR-1a
BUDE ODSTRANĚNA STÁVAJÍCÍ SKLADBA STŘEŠNÍ KONSTRUKCE VE VYUŽÍVANÉ ČÁSTI KROVU VE SKLADBĚ: MALOFORMÁTOVÁ MĚDĚNÁ PLECHOVÁ ŠABLONA, POJISTNÁ FÓLIE, LAŤ 30/50 30 mm, HERAKLIT 80 mm VYPLŇUJÍCÍ VZDUCHOVOU MEZERU MEZI KROKVEMI V KPL. DÁLE PAK KONSTRUKCE ZASAHUJÍCÍ DO TÉTO SKLADBY: OPLECHOVÁNÍ , VYPLECHOVÁNÍ ÚŽLABÍ VČ. VYBEDNĚNÍ STŘEŠNÍ OKNA A DALŠÍ PRVKY V NEVYUŽÍVANÉ ČÁSTI KROVU V KPL

BP Č.STR-1b
BUDE ODSTRANĚNA STÁVAJÍCÍ SKLADBA STŘEŠNÍ KONSTRUKCE, TEDY MALOFORMÁTOVÁ PLECHOVÁ MĚDĚNÁ ŠABLONA, LAŤOVÁNÍ (30/50 mm V DVOJNÁSOBNÉ HUSTOTĚ O PROTI LAŤOVÁNÍ PRO KERAMICKOU KRYTINU), OPLECHOVÁNÍ KOMÍNOVÝCH TĚLES, VYPLECHOVÁNÍ ÚŽLABÍ VČ. VYBEDNĚNÍ STŘEŠNÍCH OKEN A DALŠÍCH PRVKŮ V NEVYUŽÍVANÉ ČÁSTI KROVU V KPL

BP Č.STR-2
DEMONTÁŽ OPLECHOVÁNÍ DVORNÍHO VIKÝŘE (TYP 1, ŠÍŘKY CCA 914 mm), SKLÁDAJÍCÍ SE ZE DVOU BOČNÍCH OPLECHOVÁNÍ STĚN, OPLECHOVÁNÍ STŘECHY A PŘIPOJOVACÍCH PRVKŮ KE STŘEŠNÍ KRYTINĚ - LEMOVACÍ LIŠTY, OPLECHOVÁNÍ OKENNÍ ČÁSTI V KPL
PLOCHA VIKÝŘE CCA 6,2 m² ((0,95*3,3)+2*1,5); POČET VIKÝŘŮ: 20 KS

BP Č.STR-3
DEMONTÁŽ OPLECHOVÁNÍ ULIČNÍHO VIKÝŘE (TYP 2, ŠÍŘKY CCA 2230 mm), SKLÁDAJÍCÍ SE ZE DVOU BOČNÍCH OPLECHOVÁNÍ STĚN, OPLECHOVÁNÍ STŘECHY A PŘIPOJOVACÍCH PRVKŮ KE STŘEŠNÍ KRYTINĚ - LEMOVACÍ LIŠTY, OPLECHOVÁNÍ OKENNÍ ČÁSTI V KPL
PLOCHA VIKÝŘE CCA 11,90 m² ((2,3*3,2)+2*2,2), SOUČÁSTÍ JE PAK I DEMONTÁŽ STÁVAJÍCÍHO ODVODNĚNÍ VIKÝŘE, TVOŘENÉHO PODOKAPNÍM ŽLABEM DL. CCA 2280 mm A NAPOJENÝM PŘES KOTLÍK DO ODSKOČENÉHO A ZALOMENÉHO SVODU (3XKOLENO) DÉLKY CCA 1,6 m. POČET VIKÝŘŮ: 30 KS.

BP Č.STR-4
DEMONTÁŽ OPLECHOVÁNÍ VIKÝŘE RIZALITŮ (TYP 3, ŠÍŘKY CCA 1240 RESP. 1330 mm), SKLÁDAJÍCÍ SE ZE DVOU BOČNÍCH OPLECHOVÁNÍ STĚN, OPLECHOVÁNÍ STŘECHY A PŘIPOJOVACÍCH PRVKŮ KE STŘEŠNÍ KRYTINĚ - LEMOVACÍ LIŠTY, OPLECHOVÁNÍ OKENNÍ ČÁSTI V KPL
PLOCHA VIKÝŘE CCA 9,0 m² ((1,4*3,2)+2*2,2), SOUČÁSTÍ JE PAK I DEMONTÁŽ STÁVAJÍCÍHO ODVODNĚNÍ VIKÝŘE, TVOŘENÉHO PODOKAPNÍM ŽLABEM DL. CCA 1380 mm A NAPOJENÝM PŘES KOTLÍK DO ODSKOČENÉHO A ZALOMENÉHO SVODU (3XKOLENO) DÉLKY CCA 1,6 m. POČET VIKÝŘŮ: 5 KS.

BP Č.STR-5
DEMONTÁŽ OPLECHOVÁNÍ VIKÝŘE RIZALITU (TYP 4, ŠÍŘKY CCA 870 mm), SKLÁDAJÍCÍ SE ZE DVOU BOČNÍCH OPLECHOVÁNÍ STĚN, OPLECHOVÁNÍ STŘECHY A PŘIPOJOVACÍCH PRVKŮ KE STŘEŠNÍ KRYTINĚ - LEMOVACÍ LIŠTY, OPLECHOVÁNÍ OKENNÍ ČÁSTI V KPL
PLOCHA VIKÝŘE CCA 7,50 m² ((0,95*3,2)+2*2,2), SOUČÁSTÍ JE PAK I DEMONTÁŽ STÁVAJÍCÍHO ODVODNĚNÍ VIKÝŘE, TVOŘENÉHO PODOKAPNÍM ŽLABEM DL. CCA 920mm A NAPOJENÝM PŘES KOTLÍK DO ODSKOČENÉHO A ZALOMENÉHO SVODU (3XKOLENO) DÉLKY CCA 1,6 m. POČET VIKÝŘŮ: 1 KS.

BP Č.STR-6
DEMONTÁŽ OPLECHOVÁNÍ VIKÝŘE STŘEDNÍCH RIZALITŮ ULIČNÍ ČÁSTI (TYP 5, ŠÍŘKY CCA 5300 mm), SKLÁDAJÍCÍ SE ZE DVOU BOČNÍCH OPLECHOVÁNÍ STĚN, OPLECHOVÁNÍ STŘECHY A PŘIPOJOVACÍCH PRVKŮ KE STŘEŠNÍ KRYTINĚ - LEMOVACÍ LIŠTY, OPLECHOVÁNÍ OKENNÍ ČÁSTI V KPL
PLOCHA VIKÝŘE CCA 21,50 m² ((5,3*3,2)+2*2,2), SOUČÁSTÍ JE PAK I DEMONTÁŽ STÁVAJÍCÍHO ODVODNĚNÍ VIKÝŘE, TVOŘENÉHO PODOKAPNÍM ŽLABEM DL. CCA 5350 mm A NAPOJENÝM PŘES KOTLÍK DO ODSKOČENÉHO A ZALOMENÉHO SVODU (3XKOLENO) DÉLKY CCA 1,6 m. POČET VIKÝŘŮ: 2 KS.

BP Č.STR-7
DEMONTÁŽ OPLECHOVÁNÍ VIKÝŘE ZALOMENÉ ULIČNÍ ČÁSTI (TYP 6, ŠÍŘKY CCA 1850 mm), SKLÁDAJÍCÍ SE ZE DVOU BOČNÍCH OPLECHOVÁNÍ STĚN, OPLECHOVÁNÍ STŘECHY A PŘIPOJOVACÍCH PRVKŮ KE STŘEŠNÍ KRYTINĚ - LEMOVACÍ LIŠTY, OPLECHOVÁNÍ OKENNÍ ČÁSTI V KPL
PLOCHA VIKÝŘE CCA 10,50 m² ((1,9*3,2)+2*2,2), SOUČÁSTÍ JE PAK I DEMONTÁŽ STÁVAJÍCÍHO ODVODNĚNÍ VIKÝŘE, TVOŘENÉHO PODOKAPNÍM ŽLABEM DL. CCA 1900 mm A NAPOJENÝM PŘES KOTLÍK DO ODSKOČENÉHO A ZALOMENÉHO SVODU (3XKOLENO) DÉLKY CCA 1,6 m. POČET VIKÝŘŮ: 1 KS.

BP Č.STR-8
DEMONTÁŽ OPLECHOVÁNÍ VIKÝŘE KRAJNÍHO RIZALITU (TYP 7, ŠÍŘKY CCA 1240 mm), SKLÁDAJÍCÍ SE ZE DVOU BOČNÍCH OPLECHOVÁNÍ STĚN, OPLECHOVÁNÍ STŘECHY A PŘIPOJOVACÍCH PRVKŮ KE STŘEŠNÍ KRYTINĚ - LEMOVACÍ LIŠTY, OPLECHOVÁNÍ OKENNÍ ČÁSTI V KPL
PLOCHA VIKÝŘE CCA 8,60 m² ((1,3*3,2)+2*2,2), ODVODNĚNÍ VIKÝŘE ŘEŠENO SEDLOVOU STŘECHOU VIKÝŘE BEZ POUŽITÍ ŽLABŮ A SVODU. POČET VIKÝŘŮ: 1 KS.

BP Č.STR-9
DEMONTÁŽ OPLECHOVÁNÍ VIKÝŘE KRAJNÍHO RIZALITU (TYP 8, ŠÍŘKY CCA 2230 mm), SKLÁDAJÍCÍ SE ZE DVOU BOČNÍCH OPLECHOVÁNÍ STĚN, OPLECHOVÁNÍ STŘECHY A PŘIPOJOVACÍCH PRVKŮ KE STŘEŠNÍ KRYTINĚ - LEMOVACÍ LIŠTY, OPLECHOVÁNÍ OKENNÍ ČÁSTI V KPL
PLOCHA VIKÝŘE CCA 11,90 m² ((2,3*3,2)+2*2,2), ODVODNĚNÍ VIKÝŘE ŘEŠENO SEDLOVOU STŘECHOU VIKÝŘE BEZ POUŽITÍ ŽLABŮ A SVODU. POČET VIKÝŘŮ: 1 KS.

BP Č.STR-10
DEMONTÁŽ OPLECHOVÁNÍ ZDĚNÉHO VIKÝŘE DVORNÍ ČÁSTI (TYP 9, ŠÍŘKY CCA 1850 mm), SKLÁDAJÍCÍ SE Z JEDNOHO BOČNÍHO OPLECHOVÁNÍ STĚNY, KRYTINY STŘECHY TVOŘENÉ MĚDĚNOU ŠABLONOU A PŘIPOJOVACÍCH PRVKŮ KE STŘEŠNÍ KRYTINĚ - LEMOVACÍ LIŠTY, OPLECHOVÁNÍ OKENNÍ ČÁSTI V KPL
PLOCHA VIKÝŘE CCA 36,90 m² ((4,5*7,7)+2,2), SOUČÁSTÍ JE PAK I DEMONTÁŽ STÁVAJÍCÍHO ODVODNĚNÍ VIKÝŘE, TVOŘENÉHO PODOKAPNÍM ŽLABEM DL. CCA 7750 + 4400 mm A NAPOJENÍM DO SVISLÉHO SVODU. POČET VIKÝŘŮ: 1 KS.

BP Č.STR-11
DEMONTÁŽ OPLECHOVÁNÍ VIKÝŘE STŘEDNÍ ČÁSTI OBJEKTU, DVORNÍ STRANA (TYP10, ŠÍŘKY CCA1980 mm), SKLÁDAJÍCÍ SE ZE DVOU BOČNÍCH OPLECHOVÁNÍ STĚN, OPLECHOVÁNÍ STŘECHY A PŘIPOJOVACÍCH PRVKŮ KE STŘEŠNÍ KRYTINĚ - LEMOVACÍ LIŠTY, OPLECHOVÁNÍ OKENNÍ ČÁSTI V KPL
PLOCHA VIKÝŘE CCA 5,80 m² ((2,0*1,5)+2,8), ODVODNĚNÍ VIKÝŘE ŘEŠENO BEZ POUŽITÍ ŽLABŮ A SVODU. POČET VIKÝŘŮ: 1 KS.

BP Č.STR-12
DEMONTÁŽ NÁSTŘEŠNÍHO ŽLABU CCA 150 mm DVORNÍ ČÁSTI OBJEKTU V KPL, V DÉLCE CCA 108 m, VČ. ŽLABOVÝCH HÁKŮ, POMOCNÝCH A KOTEVNÍCH PRVKŮ.

BP Č.STR-13
DEMONTÁŽ OKAPU STŘECHY DVORNÍ ČÁSTI OBJEKTU POD NÁSTŘEŠNÍM ŽLABEM V KPL, V ŠÍŘCE CCA 300 - 500 mm, VČ. PŘÍSLUŠNÉHO BEDNĚNÍ, POMOCNÝCH A KOTEVNÍCH PRVKŮ.

BP Č.STR-14
DEMONTÁŽ SNĚHOVÉHO ZACHYTÁVAČE TVOŘENÉHO OCELOVÝMI KOTEVNÍMI PRVKY A DŘEVĚNÝMI DESKAMI POPŘ. OCELOVÝMI MŘÍŽOVINAMI V CELKOVÉ DÉLCE CCA 319,00 m VČ. POMOCNÝCH A KOTEVNÍCH PRVKŮ.

BP Č.STR-15
DEMONTÁŽ VYPLECHOVÁNÍ ŘÍMSOVÉHO ŽLABU A VYTAŽENÍ PLECHU NA PŘILÉHAJÍCÍ STŘECHU A ŘÍMSU V CELKOVÉ DÉLCE CCA 280,00 A R.Š. CCA 1000 mm, VČ. POMOCNÝCH A KOTEVNÍCH PRVKŮ A BEDNĚNÍ. ROZSAH BUDE UPŘESNĚN DLE SKUTEČNÉHO PROVEDENÍ KLEMPÍŘSKÝCH PRVKŮ VYPLECHOVÁNÍ

BP Č.STR-16
DEMONTÁŽ OPLECHOVÁNÍ ŘÍMSY R.Š. CCA 360 mm, DÉLKY CCA 226 m PRO MOŽNOST DEMONTÁŽE VYPLECHOVÁNÍ ŘÍMSOVÉHO ŽLABU.

BP Č.STR-17
DEMONTÁŽ OPLECHOVÁNÍ ROZŠÍŘENÉ ŘÍMSY R.Š. CCA 610mm, DÉLKY CCA 53 m PRO MOŽNOST DEMONTÁŽE VYPLECHOVÁNÍ ŘÍMSOVÉHO ŽLABU.

BP Č.STR-18
DEMONTÁŽ 22 KS VÝKLOPNÝCH STŘEŠNÍCH OKEN (VYLÉZÁKŮ) O ROZMĚRU CCA 500/650 mm, ZASKLENÝCH DRÁTOSKLEM, S DŘEVĚNÝM RÁMEM A POZINKOVANÝM OPLECHOVÁNÍM

BP Č.STR-19
DEMONTÁŽ 1 KS VÝKLOPNÉHO STŘEŠNÍHO OKNA O ROZMĚRU CCA 600/ 750 mm, ZASKLENÉHO DRÁTOSKLEM, S DŘEVĚNÝM RÁMEM A POZINKOVANÝM OPLECHOVÁNÍM

BP Č.STR-19a
DEMONTÁŽ 1 KS VÝKLOPNÉHO STŘEŠNÍHO OKNA O ROZMĚRU CCA 600/ 750 mm, PLECHOVÉHO, S DŘEVĚNÝM RÁMEM A POZINKOVANÝM OPLECHOVÁNÍM - STŘEŠNÍ VÝLEZ

BP Č.STR-20
DEMONTÁŽ 1 KS STŘEŠNÍHO KYVNÉHO OKNA O ROZMĚRU CCA 670/ 1850 mm, ZASKLENÉHO IZOLAČNÍM DVOJSKLEM

DEMONTÁŽ BEDNĚNÍ VIKÝŘŮ VYUŽÍVANÉ ČÁSTI KROVU BUDE DEMONTOVÁNO PRO MOŽNOST ZATEPLENÍ STŘECHY A STĚN VIKÝŘŮ (UPŘESNÍ SE PO ROZKRYTÍ KONSTRUKCE VIKÝŘE), ROVNĚŽ BEDNĚNÍ STŘEDNÍ ČÁSTI KROVU BUDE PONECHÁNO, BEDNĚNÍ OKAPŮ STŘECHY BUDE ZDEMONTOVÁNO PRO MOŽNOST PROVEDENÍ POJISTNÝCH HYDROIZOLAČNÍCH OPATŘENÍ.
OŠETŘENÍ, OPRAVA A SANACE KROVU A JEHO SOUČÁSTÍ VIZ VÝKRES KROVU A PŮDY.
PRÁCE BUDOU PROVÁDĚNY PO JEDNOTLIVÝCH PRACOVNÍCH ZÁBĚRECH TAK, ABY BYLO ZABRÁNĚNO ZATEČENÍ DO STŘEŠNÍ KONSTRUKCE, PROSTORU PŮDY A PODKROVÍ!
V RÁMCI STŘECHY STR04 JE PAK NUTNÉ OVĚŘIT MOŽNOST DEMONTÁŽE V NÁVAZNOSTI NA INSTALOVANÉ ZAŘÍZENÍ, Z DŮVODU NEPŘÍSTUPNOSTI NEBYLO MOŽNÉ PROVĚŘIT.
V RÁMCI REALIZACE JE NUTNÉ Z ČASOVÝCH DŮVODU A PLNĚNÍ DÍLČÍCH TERMÍNŮ, UVAŽOVAT S ÚČASTÍ PRACOVNÍKŮ PAMÁTKOVÉHO ÚSTAVU A TOMU PŘIZPŮSOBOVAT PRŮBĚH PRACÍ.

SOUČÁSTÍ VŠECH PRACÍ JE I ZAJIŠTĚNÍ A ZABEZPEČENÍ OKOLNÍCH, BOURANÝCH A DEMONTOVANÝCH KONSTRUKCÍ, VČ. OCHRANY PRACOVNÍHO PROSTORU. ČASOVÉ PROVEDENÍ PRACÍ BUDE PŘEDEM ODSOUHLASENO INVESTOREM V NÁVAZNOSTI NA PRŮBĚH VÝSTAVBY. ZPŮSOB A PROVEDENÍ DEMONTÁŽNÍCH A BOURACÍCH PRACÍ BUDE OVĚŘEN (SONDY, OVĚŘENÍ STATICKÉ FUNKCE KONSTRUKCE ATD.).

POZNÁMKA:

- V PRŮBĚHU VÝSTAVBY MUSÍ BÝT STAVENIŠTĚ ZAJIŠTĚNO PROTI NEOPRÁVNĚNÉMU VSTUPU CIZÍCH A NEPOVOLANÝCH OSOB!
- V MÍSTĚ VÝSTAVBY NESMÍ DOJÍT K POŠKOZENÍ STÁVAJÍCÍCH ROZVODŮ INŽENÝRSKÝCH SÍTÍ!
- PODKLADEM PRO VYPRACOVÁNÍ TOHOTO VÝKRESU, RESP. PD, BYLA STUDIE A PD PRO STAVEBNÍ POVOLENÍ ZPRACOVANÁ FIRMOU ING.ARCH. PETR GOLEŠ (06/2017), A ODSOUHLASENÁ INVESTOREM A DÁLE PAK OBHLÍDKA STAVBY A DALŠÍ DOHLEDANÉ PODKLADY: NEÚPLNÝ PROJEKT NÁSTAVBY Z ROKU 1970, NEÚPLNÁ DIGITÁLNÍ FORMA PD STÁVAJÍCÍHO (SKUTEČNÉHO) STAVU. ZAMĚŘENÍ VIDITELNÉ KONSTRUKCE KROVU A PŘÍSTUPNÝCH ČÁSTÍ PŮDY VYPRACOVANÉ FIRMOU ZK-BRNO, s.r.o. (07/2018). JE NUTNÉ UVAŽOVAT S PŘÍPADNÝMI ODCHYLKAMI, KTERÉ MOHLI PŘI VYNÁŠENÍ STÁVAJÍCÍHO STAVU OBJEKTU VZNIKNOUT: NEROVNOST POVRCHŮ, NEPŘÍSTUPNOST ČÁSTÍ STAVBY, NEROVNOST ZDIVA, ZAKRYTÍ KONSTRUKCÍ, NEMOŽNOST PROVEDENÍ KONTROLNÍCH SOND A POD.)
- DEFINOVANÉ SKLADBY BYLY VYNESENY NA ZÁKLADĚ SOND, KTERÉ BYLY VYHOTOVENY FIRMOU ING.ARCH. PETR GOLEŠ (03/2018)
- ROZSAH STAVEBNÍCH PRACÍ MŮŽE BÝT UPRAVEN NA ZÁKLADĚ DOPLŇKOVÝCH SOND, NEBO NA ZÁKLADĚ SKUTEČNOSTÍ, KTERÉ SE ZJISTÍ PŘI SAMOTNÉ REALIZACI STAVEBNÍCH PRACÍ!
- **PŘI PROVÁDĚNÍ PRACÍ MUSÍ BÝT ZAJIŠTĚN ODBORNÝ STAVEBNĚ-STATICKÝ DOZOR!**
- **PŘED ZAHÁJENÍM BOURACÍCH A DEMONTÁŽNÍCH PRACÍ MUSÍ BÝT OVĚŘENA I PŘÍPADNÁ STATICKÁ FUNKCE BOURANÉ NEBO DEMONTOVANÉ KONSTRUKCE!**
- V MÍSTĚ PROVÁDĚNÍ BOURACÍCH PRACÍ MUSÍ BÝT ZAJIŠTĚNO ODPOJENÍ ENERGIÍ, ZEJMÉNA ELEKTŘINY!
- **PŘI PROVÁDĚNÍ STAVEBNÍCH PRACÍ DODRŽOVAT VŠECHNY PŘEDPISY A VYHLÁŠKY, KTERÉ S PROVÁDĚNÍM TĚCHTO ČINNOSTÍ SOUVISÍ, ZEJMÉNA PAK ZÁKONY A VYHLÁŠKY O BEZPEČNOSTI PRÁCE A OCHRANĚ ZDRAVÍ**
- VŠECHNY PRÁCE MUSÍ BÝT PROVÁDĚNY ODBORNĚ ZPŮSOBILÝMI OSOBAMI!
- DOPLŇKOVÝMI SONDAMI BUDE ROVNĚŽ OVĚŘENA STATICKÁ FUNKCE BOURANÝCH A DEMONTOVANÝCH KONSTRUKCÍ (ULOŽENÍ , NÁVAZNOST NA STROPNÍ KONSTRUKCE, NAPOJENÍ A PROVÁZÁNÍ NA JINÉ KONSTRUKCE A POD.)!
- INVESTOR PO DOHODĚ S GENERÁLNÍM ZHOTOVITELEM ZAJISTÍ **KOORDINÁTORA BEZPEČNOSTI A OCHRANY ZDRAVÍ PŘI PRÁCI!**
- **V RÁMCI REALIZACE STAVBY JE NUTNÉ RESPEKTOVAT STANOVISKA A POŽADAVKY PAMÁTKOVÉHO ÚSTAVU, JEHOŽ ZÁSTUPCI SE BUDOU DLE DOHODY ÚČASTNIT ROZHODUJÍCÍCH KONTROLNÍCH DNŮ, V RÁMCI KTERÝCH BUDOU POTVRZENY REALIZAČNÍ POSTUPY A TVAROVÁ A MATERIÁLOVÁ ŘEŠENÍ JEDNOTLIVÝCH SOUČÁSTÍ KONSTRUKCÍ, KTERÉ JSOU Z HLEDISKA PAMÁTKOVÉHO ÚSTAVU ZÁSADNÍ PRO ZACHOVÁNÍ HISTORICKÝCH HODNOT PŘEDMĚTNÉ STAVBY.**
- NEDÍLNOU SOUČÁSTÍ TÉTO PD JE I TECHNICKÁ ZPRÁVA!

OBECNÉ POZNÁMKY V RÁMCI PD PRO REALIZACI STAVBY JSOU SOUČÁSTÍ TECHNICKÉ ZPRÁVY, KTERÁ JE NEDÍLNOU SOUČÁSTÍ PD! TYTO POZNÁMKY JE NUTNÉ V PRŮBĚHU REALIZACE A SOUVISEJÍCÍCH PRACÍ DODRŽOVAT (RESPEKTOVAT).

LEGENDA MATERIÁLŮ BOURACÍ PRÁCE:

STÁVAJÍCÍ KONSTRUKCE
DEMONOTOVANÉ A BOURANÉ STÁVAJÍCÍ KONSTRUKCE

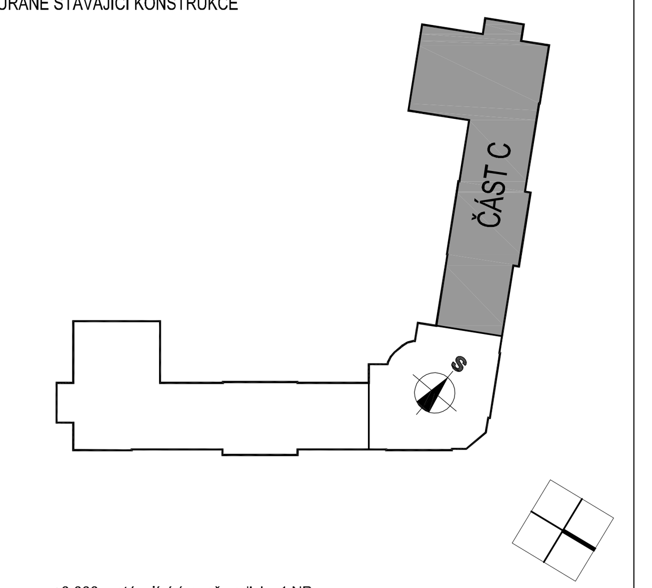

±0,000 = stávající úroveň podlahy 1.NP

INVESTOR	MENDELOVA UNIVERZITA BRNO Zemědělská 1665/1, 613 00 Brno
HLAVNÍ PROJEKTANT	ING. ARCH. PETR GOLEŠ AUTORIZOVANÝ ARCHITEKT PURKYŇOVA 35A, 612 00, BRNO TEL.: +420 608 130 679

petr goles
www.petrgoles.cz

PROJEKT
STAVEBNÍ ÚPRAVY STŘECHY, PŮDNÍHO PROSTORU A KANCELÁŘÍ V 6.NP OBJEKTU B

MÍSTO STAVBY		
STUPEŇ	DOKUMENTACE PRO PROVÁDĚNÍ STAVBY	DPS
ČÁST	DOKUMENTACE OBJEKTŮ	D
STAVEBNÍ OBJEKT	HLAVNÍ OBJEKT	SO 01
SOUBOR	ARCHITEKTONICKO STAVEBNÍ ŘEŠENÍ	D.1.1
PROJEKTANT SOUBORU	ING. JAN KAMARÁD ŠÁRKA 4, 623 00, BRNO TEL.: +420 604 734 440	
MĚŘÍTKO		1:100
DATUM		11/2018

NÁZEV VÝKRESU
ČÁST C
STŘECHA - STÁVAJÍCÍ STAV, BOURACÍ PRÁCE

D.1.1-10

TENTO DOKUMENT JE DUŠEVNÍM VLASTNICTVÍM AUTORA, MÁ POVAHU DUŠEVNÍHO TAJEMSTVÍ NESMÍ BÝT BEZ SOUHLASU AUTORA POUŽIT, KOPÍROVÁN ČI PŘEDÁN TŘETÍ OSOBĚ