


ŘEZ B-B

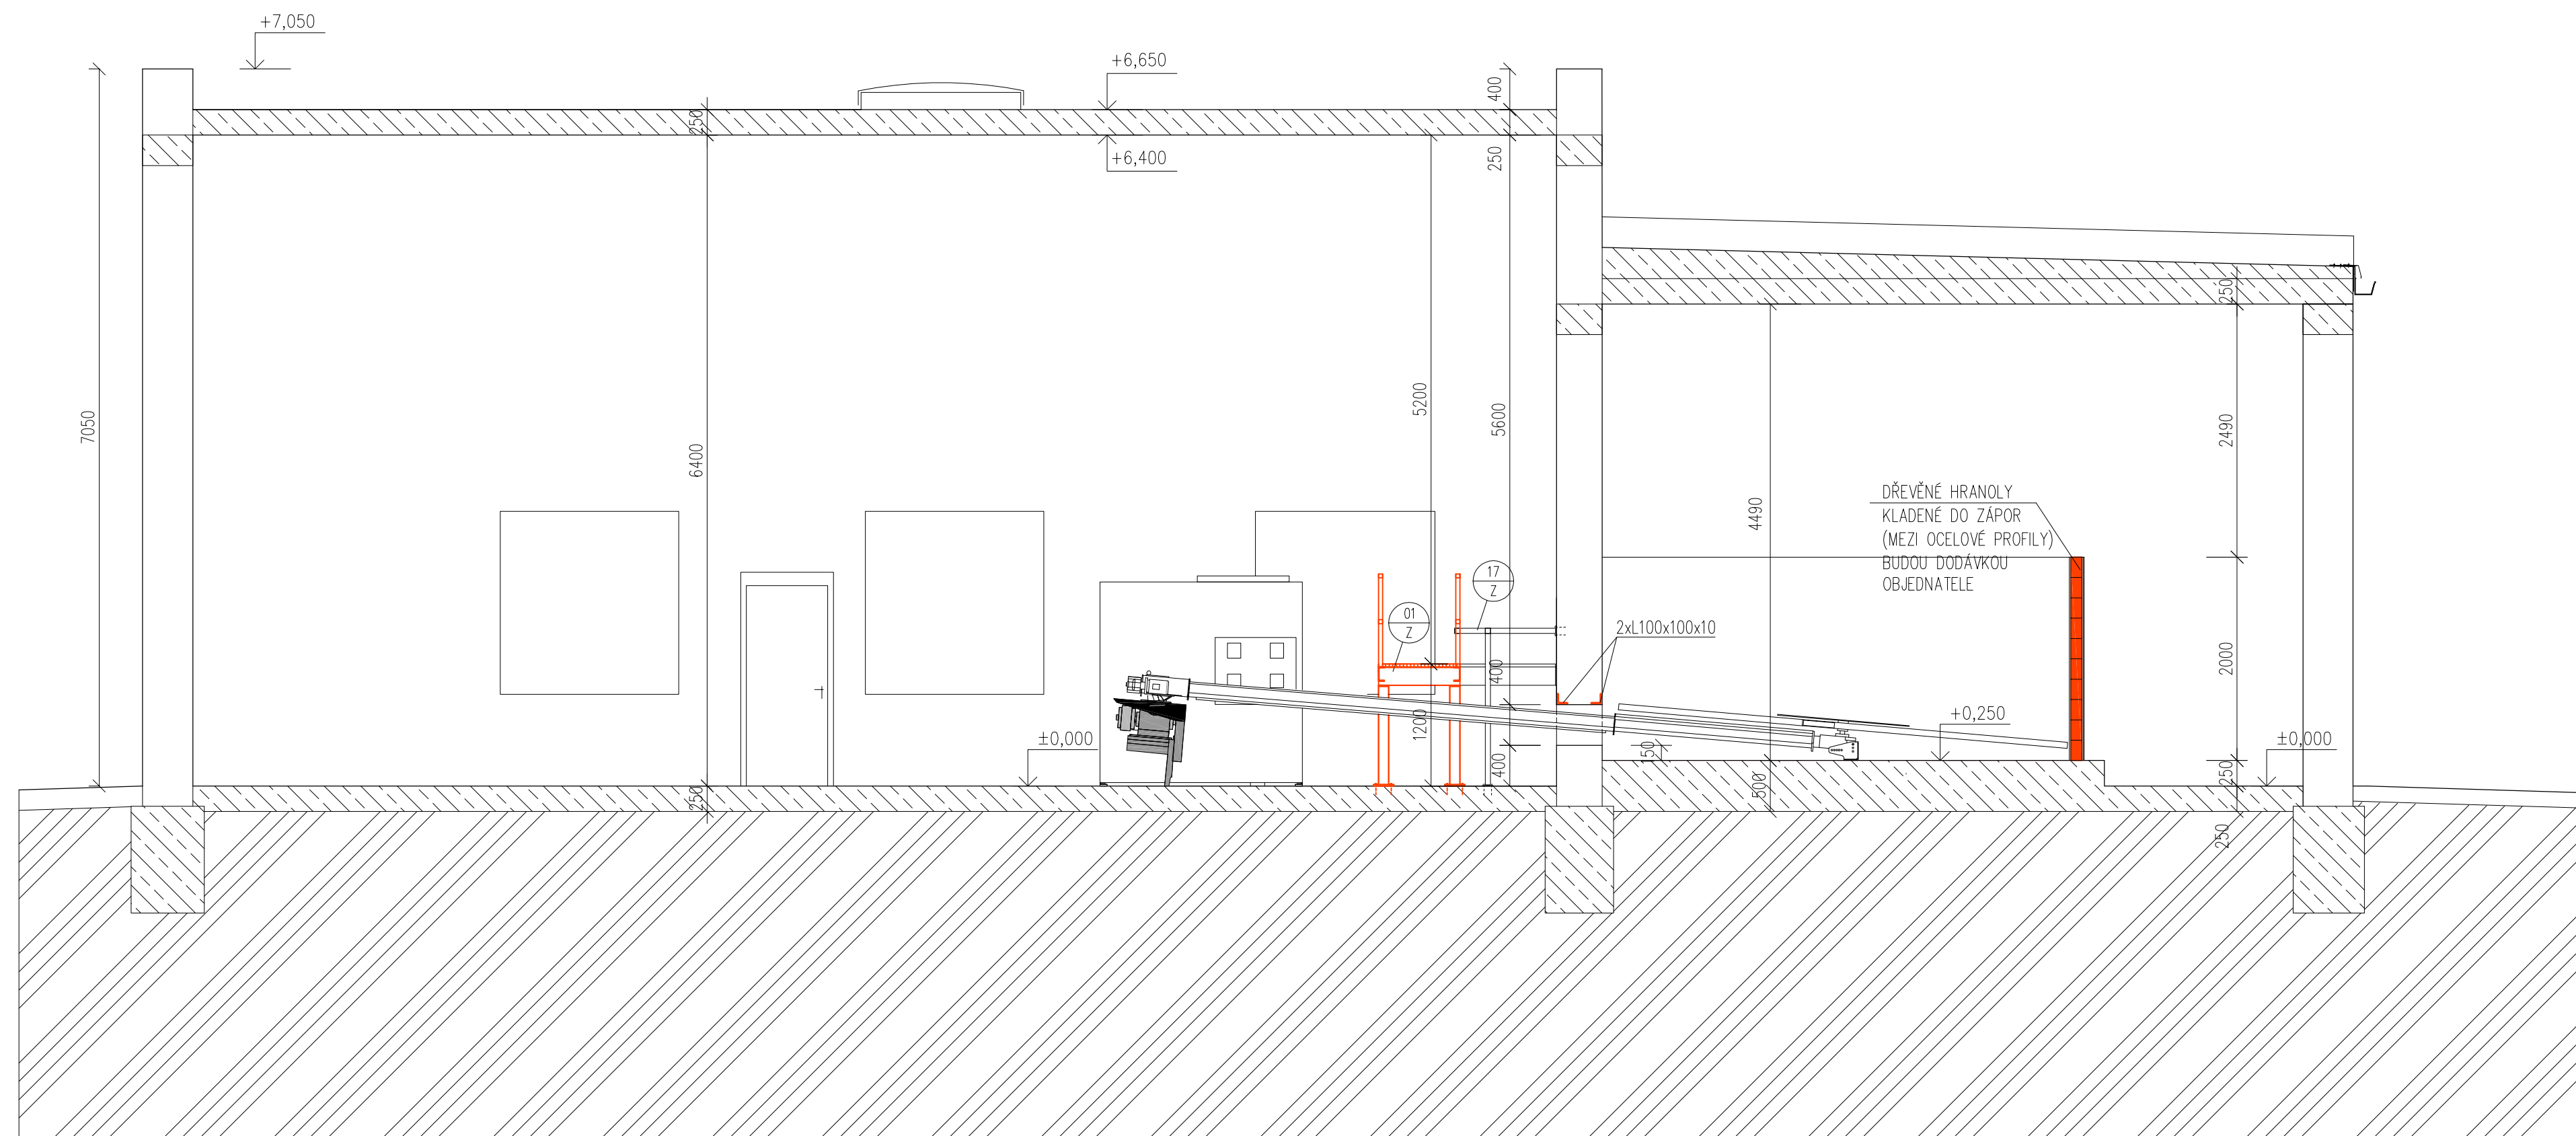

LEGENDA MATERIÁLŮ A ZNAČEK

	ZDIVO CD – IVA B (295x14x215)
	NOVÉ ZDIVO Z CPP NA MVC
	ŽELEZOBETON
	ROSTLÁ ZEMLINA
	HUTNĚNÝ ŠŤĚRK
	NOVÁ ŽELEZOBETONOVÁ DESKA

PLAN

Horova 68/3121 Brno, PSČ 616 00 www.boosplan.cz tel: +420 541 427 310

INVESTOR	MENDELHOVA UNIVERZITA v Brně Zemědělská 1665/1, Černá Pole, 61300 Brno Provozovna: Olomoučany, p. č. 1297/9
AUTORIZOVANÝ INŽENÝR PROJEKTU	Ing. JAN ČUTEK
HLAVNÍ INŽENÝR PROJEKTU	Ing. JAN ČUTEK
VYPRACOVAL	Ing. JAN ČUTEK
DATUM	21.09.2020
MĚŘÍTKO	1:50

ČÍSLO ZAKÁZKY	2020_17
NÁZEV PROJEKTU	Rekonstrukce teplovodní kotelny na kotelnu dřevní biomasu,
OBJEKT	Areál Mendelovy univerzity, Pila Olomučany SO 01 ÚPRAVY KOTELNY
STUPĚN	DPS

D.1.1. ARCHITEKTONICKO - STAVEBNÍ ŘEŠENÍ

ČÍSLO	NÁZEV
-------	-------

D.1.1.12 ŘEZ B-B - NOVÝ STAV