


INVESTOR	MENDELOVA UNIVERZITA V BRNĚ ZEMĚDĚLSKÁ 1/1665, 613 00 BRNO
HLAVNÍ PROJEKTANT	ING. ARCH. PETR GOLEŠ AUTORIZOVANÝ ARCHITEKT PURKYŇOVA 35A, 612 00, BRNO TEL.: +420 608 130 679 www.petrgoles.cz
NÁZEV STAVBY	DODÁVKA KANCELÁŘSKÉHO NÁBYTKU PRO PRÁVNÍ ODDĚLENÍ MENDELU - PROJEKTOVÁ DOKUMENTACE - TYPOVÉ VÝROBKY
MÍSTO STAVBY	ZEMĚDĚLSKÁ 810/3, 613 00 BRNO
STUPEŇ	DOKUMENTACE PRO PROVÁDĚNÍ INTERIÉRU
DATUM	10/2020

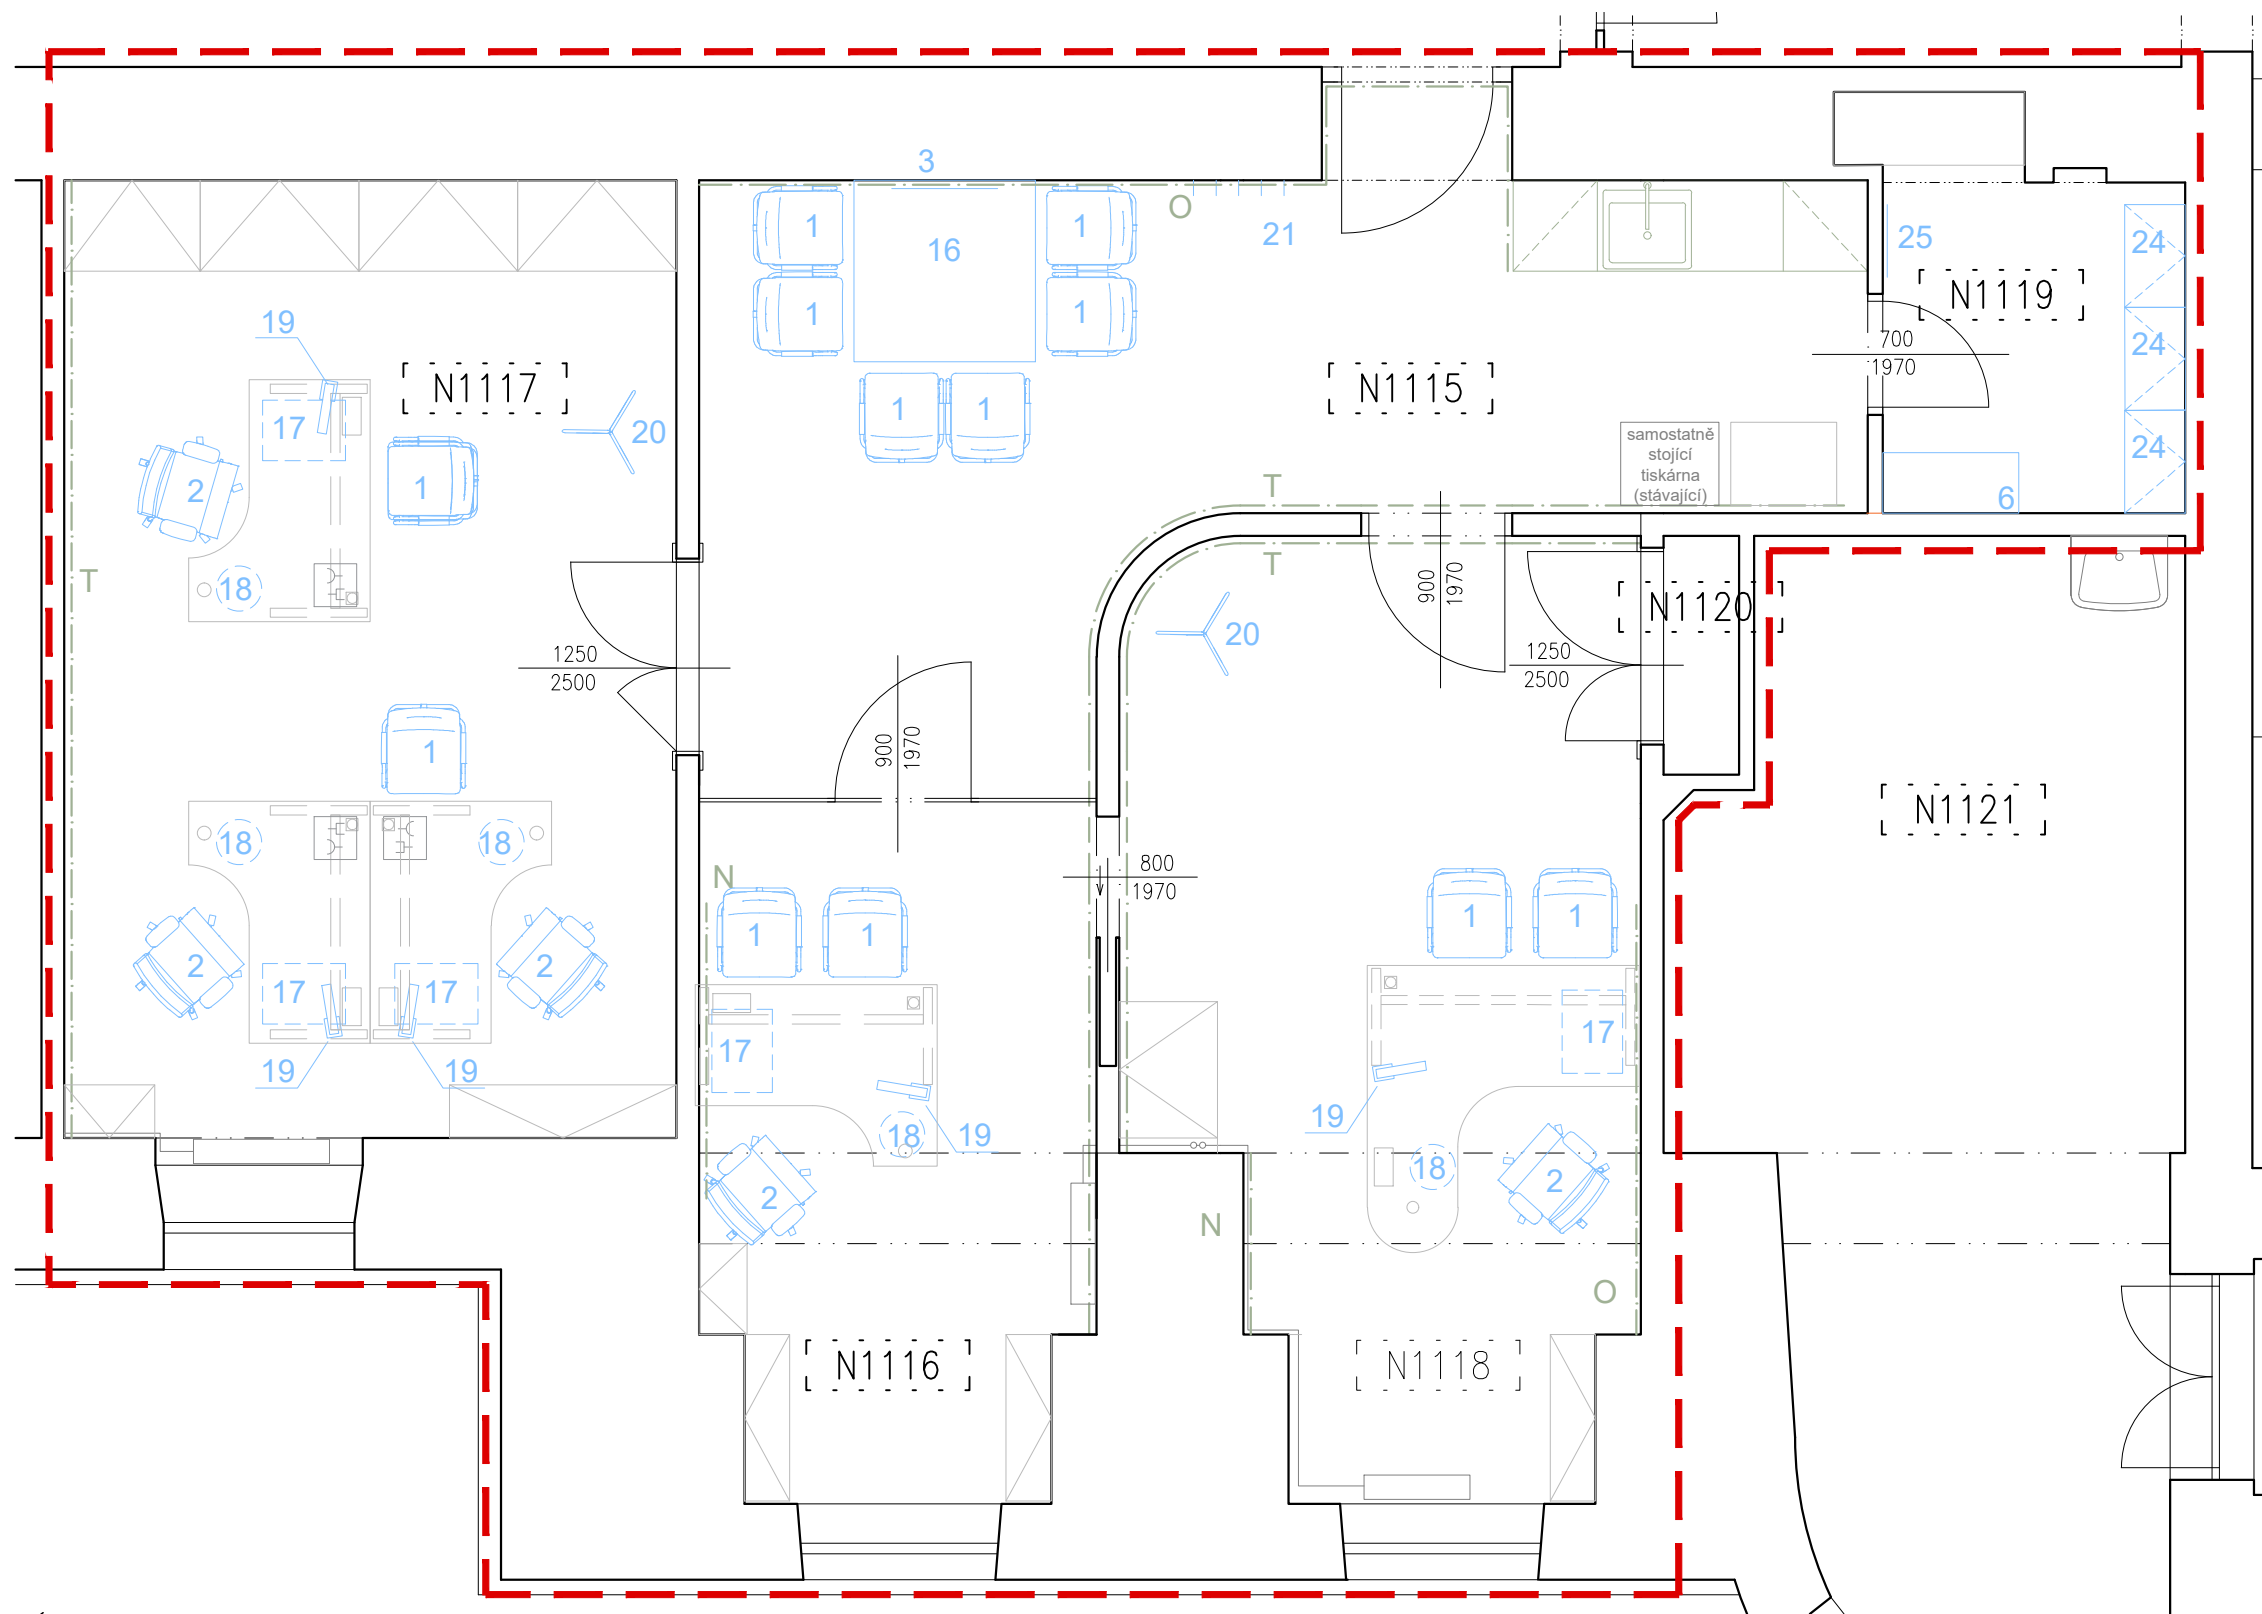

LEGENDA MÍSTNOSTI_NOVÝ STAV

ozn.	název	podlaha	plocha m ²	poznámka
N1115	PŘEDSÍŇ	PVC	22,96	
N1116	KANCELÁŘ	PVC	11,53	
N1117	KANCELÁŘ	DŘEVĚNÉ VLÝSKY	25,63	
N1118	KANCELÁŘ	PVC	19,36	
N1119	SPISOVNA	PVC	5,10	
N1120	SKLAD	KOBEREC	0,79	

LEGENDA MATERIÁLŮ A PRVKŮ:

- HRANICE ŘEŠENÝCH PROSTOR
- ZAŘÍZOVACÍ PŘEDMĚTY
- OTOPNÁ TĚLESA

STÁVAJÍCÍ PRVKY

PONECHANÉ STÁVAJÍCÍ PRVKY

NOVÉ PRVKY

- NOVÉ PRVKY – TYPOVÉ
- NOVÉ PRVKY – ATYPICKÉ (NENÍ SOUČÁSTÍ TĚTO DOKUMENTACE)

PRVKY REALIZOVANÉ V PŘEDCHOZÍ FÁZI

- ARCHIVAČNÍ SKŘÍŇ S KUCHYŇKOU
- ZVLÁŠTNÍ POVRCHOVÉ ÚPRAVY STĚN
 - N – magnetický popisovatelný nátěr
 - O – dřevěný obklad
 - T – tapeta

NOVÉ TYPOVÉ PRVKY

- 1 KONFERENČNÍ ŽIDLE
- 2 KANCELÁŘSKÁ ŽIDLE
- 3 NÁSTĚNNÉ HODINY
- 6 OCELOVÝ REGÁL
- 16 KONFERENČNÍ STŮL
- 17 KONTEJNER
- 18 ODPADKOVÝ KOŠ
- 19 STOLNÍ LED LAMPIČKA
- 20 VĚŠÁK
- 21 VĚŠÁKOVÉ HÁČKY
- 24 ŠATNÍ SKŘÍŇ
- 25 NÁSTĚNNÉ ZRCADLO

POZNÁMKY

- NABÍDKA BUDE OBSAHOVAT PRODUKTOVÝ ČI KATALOGOVÝ LIST NEBO OBDOBŇNÝ DOKUMENT OBSAHUJÍCÍ VYOBRAZENÍ VŠECH NABÍZENÝCH VÝROBKŮ, NÁZEV VÝROBCE, TYP NEBO OZNAČENÍ VÝROBKU, PŘÍPADNĚ DALŠÍ UPŘESŇUJÍCÍ ÚDAJE UMOŽŇUJÍCÍ JEDNOZNAČNOU IDENTIFIKACI NABÍZENÝCH VÝROBKŮ!
- PŘÍPADNÉ ZMĚNY A ODCHYLKY OD PROJEKTU MUSEJÍ BÝT PŘEDEM PROJEDNÁNY A SCHVÁLENY ARCHITEKTEM!
- PLATNÁ VERZE USPOŘÁDÁNÍ NÁBYTKU V MÍSTNOSTI N1117 JE VE VÝKRESU N1117 – NOVÝ STAV NÁBYTEK. VE VÝKRESECH AXONOMETRIE A VIZUALIZACÍCH JE ZNÁZORNĚNA PŮVODNÍ VERZE USPOŘÁDÁNÍ MÍSTNOSTI SE DVĚMA STOLY.


INVESTOR | MENDELOVA UNIVERZITA V BRNĚ
 ZEMĚDĚLSKÁ 1/1665, 613 00 BRNO

HLAVNÍ PROJEKTANT | ING. ARCH. PETR GOLEŠ
 AUTORIZOVANÝ ARCHITEKT
 PURKÝŇOVA 35A, 612 00, BRNO
 TEL.: +420 608 130 679
 www.petrgoles.cz

PROJEKT
**DODÁVKA KANCELÁŘSKÉHO NÁBYTKU
 PRO PRÁVNÍ ODDĚLENÍ MENDELU
 - PROJEKTOVÁ DOKUMENTACE - TYPOVÉ
 VÝROBKY**

MÍSTO STAVBY | ZEMĚDĚLSKÁ 810/3, 613 00 BRNO
 STUPEŇ | DOKUMENTACE PRO PROVÁDĚNÍ INTERIÉRU
 MĚŘÍTKO | 1:50
 DATUM | 10/2020

NÁZEV VÝKRESU
 PŮDORYS
 NOVÝ STAV

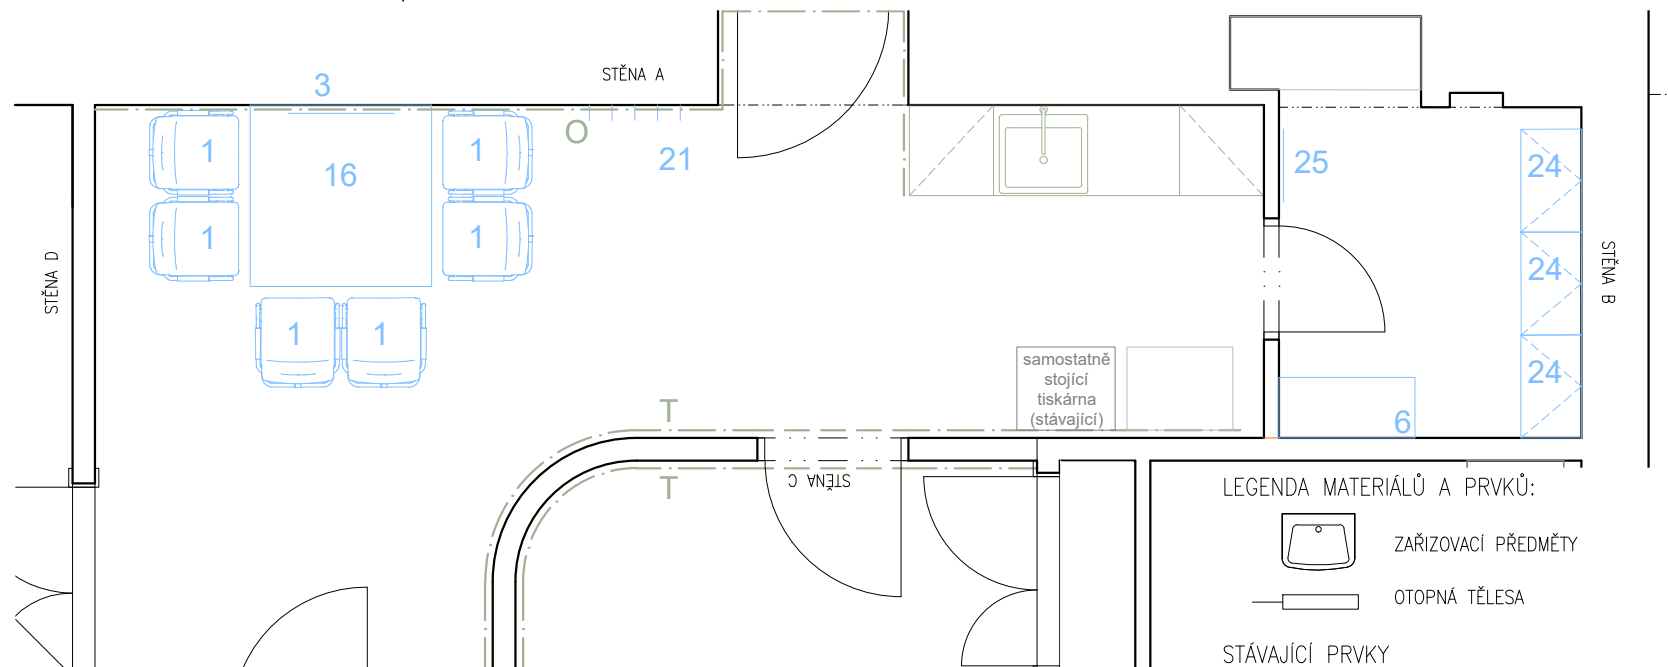

LEGENDA MATERIÁLŮ A PRVKŮ:

- ZAŘÍZOVACÍ PŘEDMĚTY
- OTOPNÁ TĚLESA

STÁVAJÍCÍ PRVKY

- PONECHANÉ STÁVAJÍCÍ PRVKY

NOVÉ PRVKY


- 4 NOVÉ PRVKY - TYPOVÉ
- NOVÉ PRVKY - ATYPICKÉ (NENÍ SOUČÁSTÍ TĚTO DOKUMENTACE)

PRVKY REALIZOVANÉ V PŘEDCHOZÍ FÁZI


- ARCHIVAČNÍ SKŘÍŇ S KUCHYŇKOU
- ZVLÁŠTNÍ POVRCHOVÉ ÚPRAVY STĚN
 - N - magnetický popisovatelný nátěr
 - O - dřevěný obklad
 - T - tapeta

POHLEDY | N1119 | M1:50


POHLED NA STĚNU A

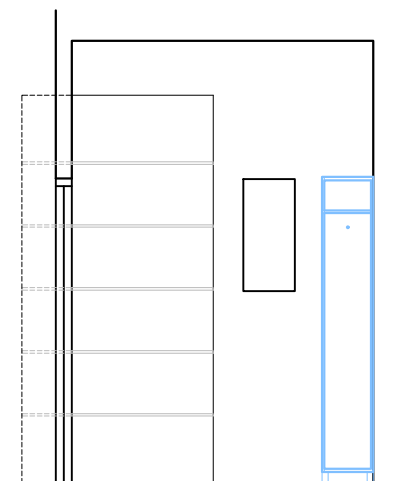


POHLED NA STĚNU B

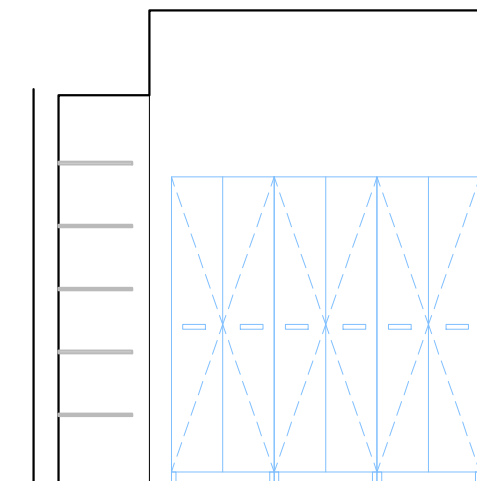

POHLED NA STĚNU C

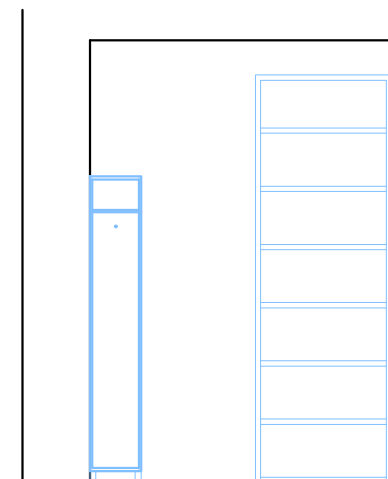


POHLED NA STĚNU D

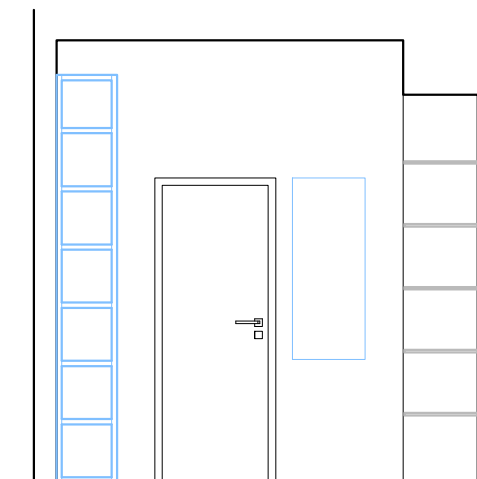


POHLEDY | N1115 | M1:50


POHLED NA STĚNU A

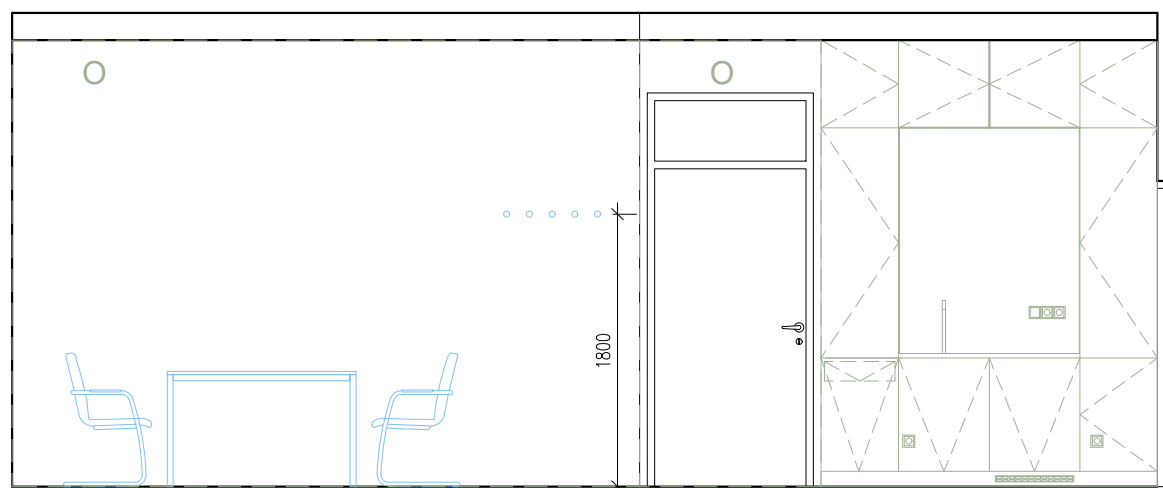


POHLED NA STĚNU B

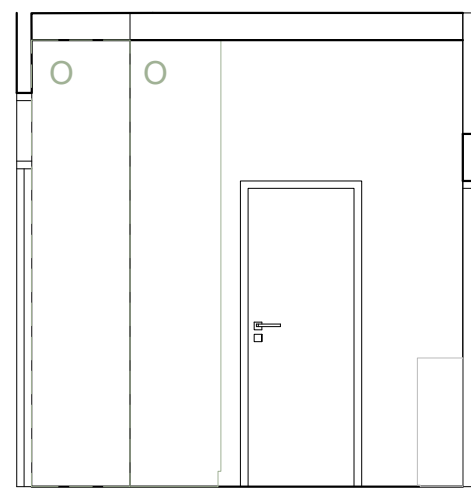

POHLED NA STĚNU C

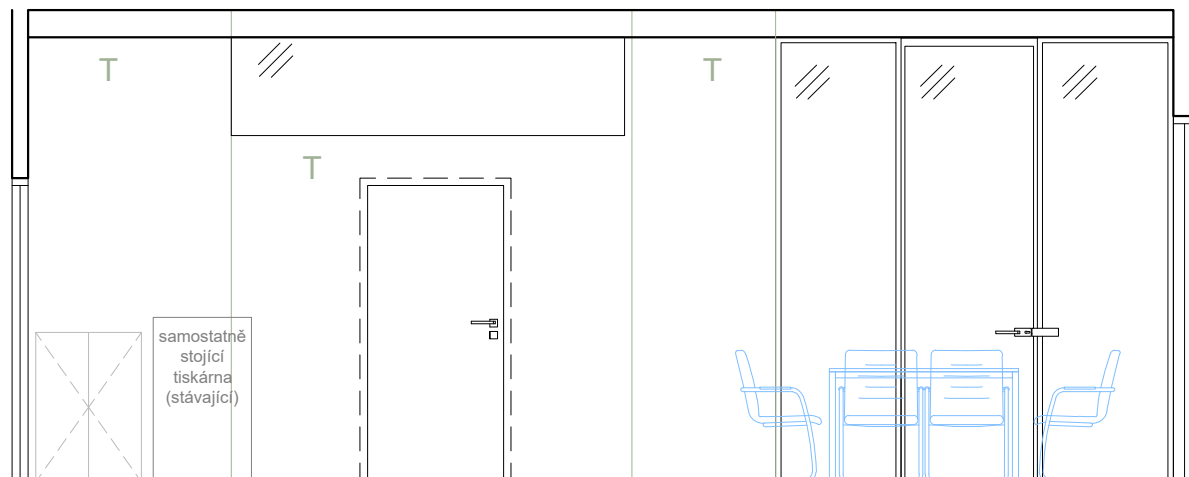

POHLED NA STĚNU D

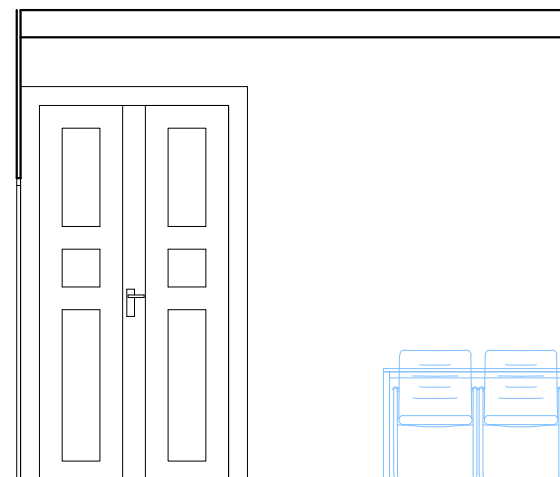

POZNÁMKY:

- NABÍDKA BUDE OBSAHOVAT PRODUKTOVÝ ČI KATALOGOVÝ LIST NEBO ODBOBNÝ DOKUMENT OBSAHUJÍCÍ VYOBRAZENÍ VŠECH NABÍZENÝCH VÝROBKŮ, NÁZEV VÝROBCE, TYP NEBO OZNAČENÍ VÝROBKU, PŘÍPADNĚ DALŠÍ UPŘESŇUJÍCÍ ÚDAJE UMOŽŇUJÍCÍ JEDNOZNAČNOU IDENTIFIKACI NABÍZENÝCH VÝROBKŮ!
- PŘESNÉ UMÍSTĚNÍ ZRCADLA V MÍSTNOSTI N1119 V RÁMCI STĚNY BUDE UPŘESNĚNO V RÁMCI AD

INVESTOR	MENDELOVA UNIVERZITA V BRNĚ ZEMĚDĚLSKÁ 1/1665, 613 00 BRNO
HLAVNÍ PROJEKTANT	ING. ARCH. PETR GOLEŠ AUTORIZOVANÝ ARCHITEKT PURKYŇOVA 35A, 612 00, BRNO TEL.: +420 608 130 679 www.petrgoles.cz

PROJEKT
**DODÁVKA KANCELÁŘSKÉHO NÁBYTKU
 PRO PRÁVNÍ ODDĚLENÍ MENDELU
 - PROJEKTOVÁ DOKUMENTACE - TYPOVÉ
 VÝROBKY**

MÍSTO STAVBY	ZEMĚDĚLSKÁ 810/3, 613 00 BRNO
STUPEŇ	DOKUMENTACE PRO PROVÁDĚNÍ INTERIÉRU
MĚŘÍTKO	1:50
DATUM	10/2020

NÁZEV VÝKRESU
 N1115 a N1119 - NOVÝ STAV
 NÁBYTEK

- 1 KONFERENČNÍ ŽIDLE
- nová konferenční židle celočalouněná, stohovatelná
 - podnož ocelová pérová v provedení chrom, s kluzáky na PVC
 - látkový sedák, barva šedá
 - požadovaná oděruvzdornost potahové látky alespoň 100 000 cyklů
 - počet kusů: 6



- vzor látky - šedá

3D VYOBRAZENÍ - KONFERENČNÍ ŽIDLE


- 3 NÁSTĚNNÉ HODINY
- průměr 70 cm
 - jednotlivé body číselníku - průměr 3 cm
 - materiál hodin, ručiček a bodů číselníku - vysoce leštěný chromovaný kov
 - dodávka včetně dopravy, montáže, správného seřízení a ověření funkčnosti
 - počet kusů: 1




3D VYOBRAZENÍ - NÁSTĚNNÉ HODINY

- 16 KONFERENČNÍ STŮL
- nový jednací stůl
 - stolová deska LTD 18 mm, ABS hrana 2 mm, 1250x1250 mm
 - barva desky bílá RAL 9010
 - samonosná rámová podnož bez viditelných spojů, profily 40x40 mm, rektifikace
 - provedení podnože RAL 9006 hliník
 - počet kusů: 1

KONFERENČNÍ STŮL | M1:25
PŮDORYSNÝ ŘEZ VE VÝŠCE 300 mm

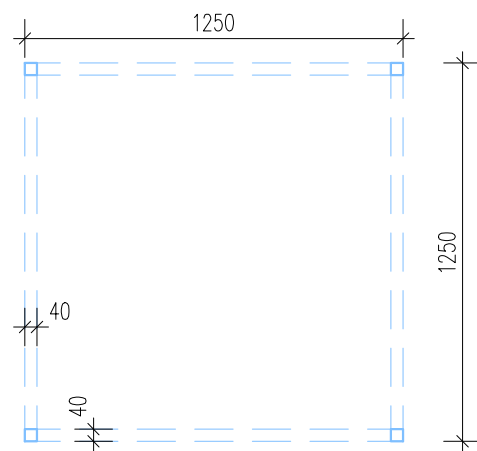

BOČNÍ POHLED

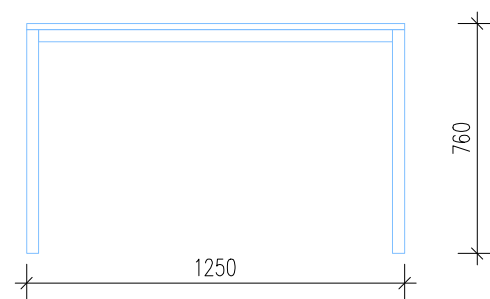

- 21 VĚŠÁKOVÉ HÁČKY
- nové háčkové věšáky na oděvy, bez viditelných šroubů, ve výšce 1800 mm
 - materiál kov, samostatné kusy (háčky) bez líšty!
 - barva háčků - bílá
 - počet kusů: 5



3D VYOBRAZENÍ - BÍLÉ VĚŠÁKOVÉ HÁČKY

INVESTOR	MENDELOVA UNIVERZITA V BRNĚ ZEMĚDĚLSKÁ 1/1665, 613 00 BRNO
HLAVNÍ PROJEKTANT	ING. ARCH. PETR GOLEŠ AUTORIZOVANÝ ARCHITEKT PURKÝŇOVA 35A, 612 00, BRNO TEL.: +420 608 130 679 www.petrgoles.cz

PROJEKT
DODÁVKA KANCELÁŘSKÉHO NÁBYTKU
PRO PRÁVNÍ ODDĚLENÍ MENDELU
- PROJEKTOVÁ DOKUMENTACE - TYPOVÉ
VÝROBKY

MÍSTO STAVBY	ZEMĚDĚLSKÁ 810/3, 613 00 BRNO
STUPEŇ	DOKUMENTACE PRO PROVÁDĚNÍ INTERIÉRU
MĚŘÍTKO	1:25
DATUM	10/2020

NÁZEV VÝKRESU
N1115 - NOVÝ STAV
NÁBYTEK

6 OCELOVÝ REGÁL


- nový lakovaný ocelový archivační regál k ukládání dokumentů, kancelářských potřeb, šanonů, písemností v krabicích apod.
- stojiny i nosníky regálů povrchově upraveny vypalovanou práškovou barvou v barevném provedení bílá RAL 9003, bílá RAL 9003
- 7 polic
- police LTD uložené do ocelových nosníků ve stejné barvě jako ocelový rám, výškově nastavitelné, určené k vysokému zatížení (zvýšená nosnost a údržnost polic) – nosnost 1 police min. 250 kg
- před instalací nutno přesně doměřit rozměry místnosti
- upevnění ke stěně pomocí vhodného kotvení je součástí dodávky
- kompletní dodávka včetně dopravy, montáže a kotvení
- rozměry v. 2700x š. 900x hl. 400 mm
- počet kusů: 1




3D VYOBRAZENÍ – OCELOVÝ REGÁL

6 OCELOVÝ REGÁL | M1:25

ČELNÍ POHLED

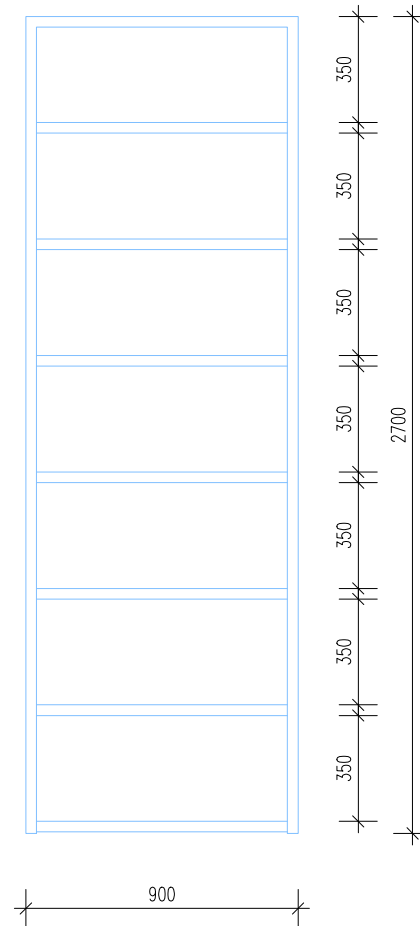

BOČNÍ ŘEZ

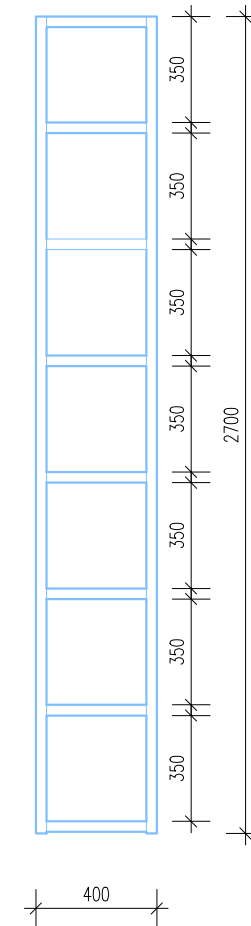

25

NÁSTĚNNÉ ZRCADLO

- nástěnné zrcadlo o rozměrech š. 480 x v. 1200 mm
- na povrchu opatřeno bezpečnostní fólií, snižující nebezpečí zranění v případě rozbití skla
- horní hrana zrcadla bude zarovnána s horní hranou zárubně, přesné umístění bude upřesněno v rámci AD
- dodávka v kompletním provedení včetně úchytů na zeď
- počet kusů: 1




3D VYOBRAZENÍ – NÁSTĚNNÉ ZRCADLO

24 ŠATNÍ SKŘÍŇ

- nová samostatně stojící šatní skříň
- 2x dvířka s úchytkami, uvnitř prostor s tyčí pro zavěšení oděvů a 1x horní police
- konstrukce z lamina (laminovaná dřevotřískata), vrchní a spodní díl tl. min. 22 mm, boční díly tl. min. 16 mm, hrany ABS 1,7 mm
- dvířka z lamina, tl. 16 mm, hrany ABS 1,7 mm
- materiál skříně – lamina, barva – bílá, dveře – hladké, nožky – barva stříbrná
- před instalací nutno přesně doměřit rozměry místnosti!
- dodavatel musí zajistit stabilitu výrobku (upevnění ke stěně pomocí vhodného kotvení, popř. kotvení skříní navzájem – tyto prvky jsou součástí dodávky)
- kompletní dodávka včetně dopravy, montáže a kotvení
- rozměry š. 680 x v. 2030 x hl. 400 mm
- počet kusů: 3



3D VYOBRAZENÍ – ŠATNÍ SKŘÍŇ





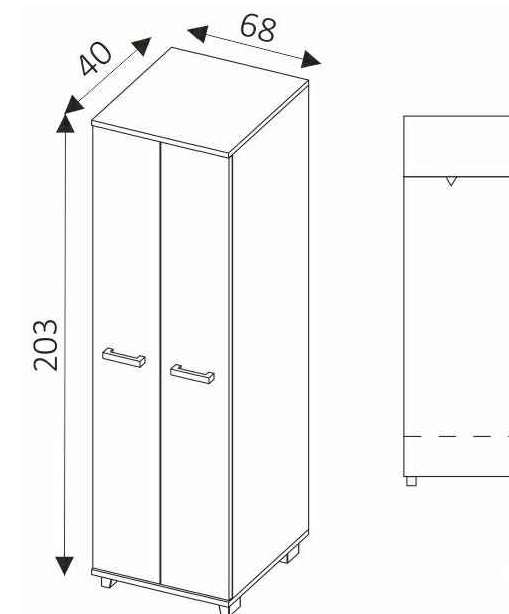


INVESTOR	MENDELOVA UNIVERZITA V BRNĚ ZEMĚDĚLSKÁ 1/1665, 613 00 BRNO
HLAVNÍ PROJEKTANT	ING. ARCH. PETR GOLEŠ AUTORIZOVANÝ ARCHITEKT PURKÝŇOVA 35A, 612 00, BRNO TEL.: +420 608 130 679 www.petrgoles.cz

PROJEKT
DODÁVKA KANCELÁŘSKÉHO NÁBYTKU
PRO PRÁVNÍ ODDĚLENÍ MENDELU
- PROJEKTOVÁ DOKUMENTACE - TYPOVÉ
VÝROBKY

MÍSTO STAVBY	ZEMĚDĚLSKÁ 810/3, 613 00 BRNO
STUPEŇ	DOKUMENTACE PRO PROVÁDĚNÍ INTERIÉRU
MĚŘÍTKO	1:25
DATUM	10/2020

NÁZEV VÝKRESU
N1119 - NOVÝ STAV
NÁBYTEK

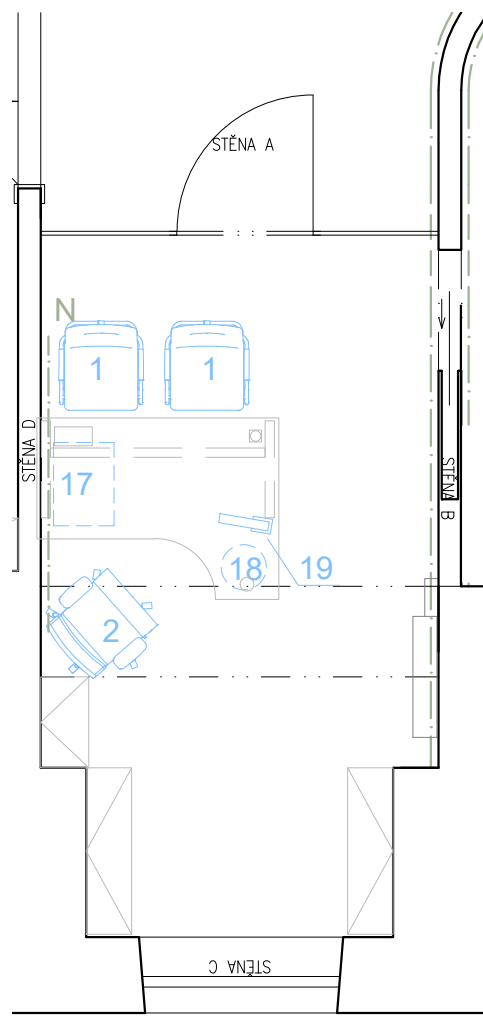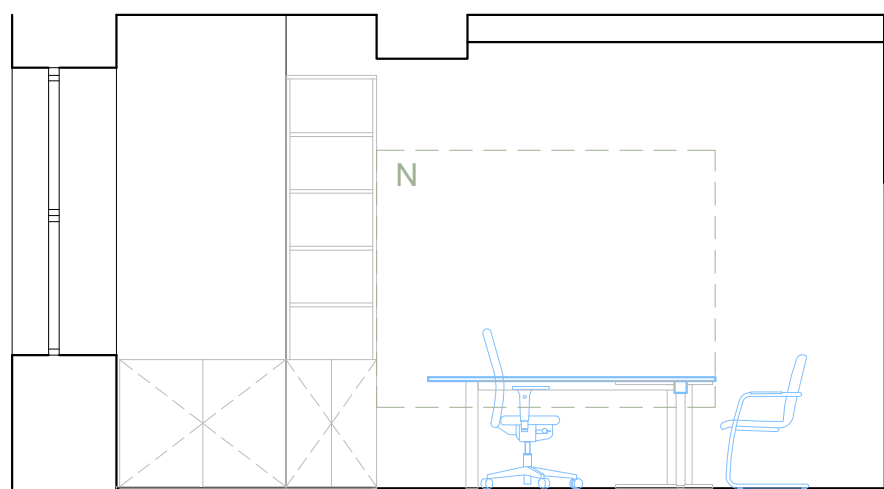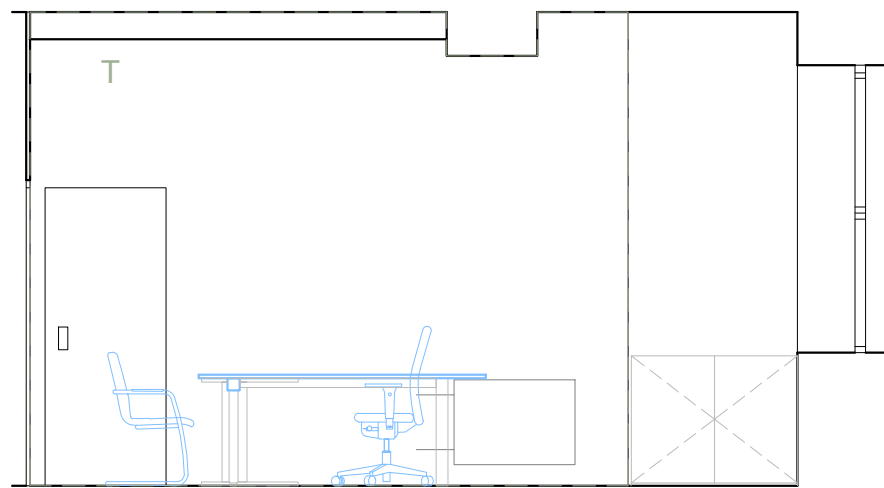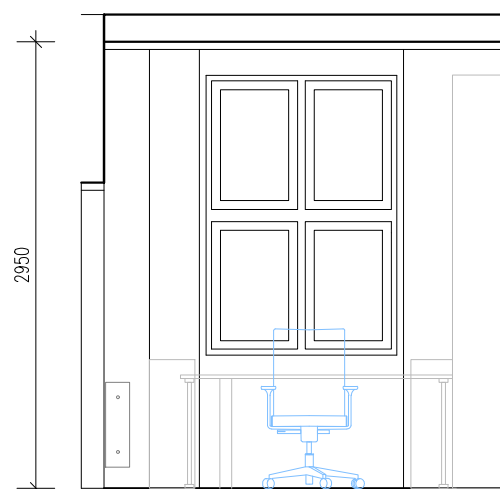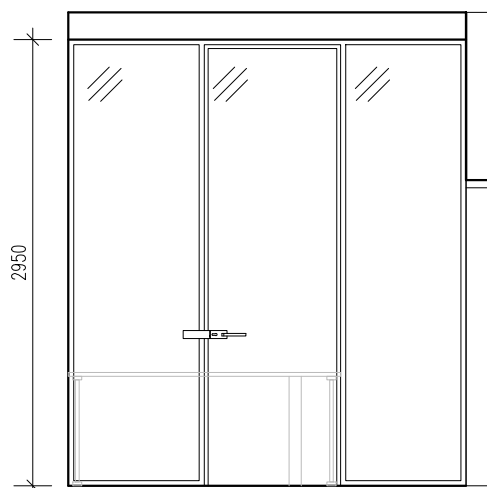

LEGENDA MATERIÁLŮ A PRVKŮ:

- ZAŘIZOVACÍ PŘEDMĚTY
- OTOPNÁ TĚLESA
- STÁVAJÍCÍ PRVKY**
- PONECHANÉ STÁVAJÍCÍ PRVKY
- NOVÉ PRVKY**
- 4 NOVÉ PRVKY – TYPOVÉ
- NOVÉ PRVKY – ATYPICKÉ (NENÍ SOUČÁSTÍ TĚTO DOKUMENTACE)
- PRVKY REALIZOVANÉ V PŘEDCHOZÍ FÁZI**
- ARCHIVAČNÍ SKŘÍŇ S KUCHYŇKOU
- ZVLÁŠTNÍ POVRCHOVÉ ÚPRAVY STĚN
- N – magnetický popisovatelný nátěr
- O – dřevěný obklad
- T – tapeta

POZNÁMKY:

– NABÍDKA BUDE OBSAHOVAT PRODUKTOVÝ ČI KATALOGOVÝ LIST NEBO OBDOBNÝ DOKUMENT OBSAHUJÍCÍ VYOBRAZENÍ VŠECH NABÍZENÝCH VÝROBKŮ, NÁZEV VÝROBCE, TYP NEBO OZNAČENÍ VÝROBKU, PŘÍPADNĚ DALŠÍ UPŘESŇUJÍCÍ ÚDAJE UMOŽŇUJÍCÍ JEDNOZNAČNOU IDENTIFIKACI NABÍZENÝCH VÝROBKŮ!

1 KONFERENČNÍ ŽIDLE

- nová konferenční židle celočalouněná, stohovatelná
- podnož ocelová pérová v provedení chrom, s kluzky na PVC
- látkový sedák, barva šedá
- požadovaná oděruvzdornost potahové látky alespoň 100 000 cyklů
- počet kusů: 2

2 KANCELÁŘSKÁ ŽIDLE

- nová kancelářská židle kolečková
- výškově stavitelná pomocí páky na boku sedáku (plynový píst)
- hloubkově nastavitelný sedák, posuv pomocí skrytého tlačítka
- vysoký opěrák čalouněný samonosnou síťovinou, bez opěrky hlavy
- sedák čalouněný látkou, barva šedá, výplň ze studené pěny
- synchronní mechanika s bočním rychlonastavením odporu opěráku opěradla,
- měkká kolečka 60 mm, vhodná pro tvrdé podlahy
- hliníkový kříž leštěný
- područky černé, výškově stavitelné
- požadovaná oděruvzdornost potahové látky alespoň 100 000 cyklů
- počet kusů: 1

19 STOLNÍ LED LAMPIČKA

- dotykové ovládání, nastavení teploty a jasu světla, USB napájecí zdířka, funkce paměti
- stmívatelná, USB port, 9W, šedá
- počet kusů: 1



3D VYOBRAZENÍ – STOLNÍ LED LAMPIČKA



3D VYOBRAZENÍ – KONFERENČNÍ ŽIDLE



3D VYOBRAZENÍ – KANCELÁŘSKÁ ŽIDLE

17 PŘÍSTAVNÝ ZÁSUVKOVÝ KONTEJNER

- nový přístavný zásuvkový kontejner, rozměrově vhodný pro zvolený typ stolu (cca v. 585x š. 400 x hl. 550 mm)
- barva bílá RAL 9010
- počet kusů: 1



3D VYOBRAZENÍ – ZÁSUVKOVÝ KONTEJNER

18 KANCELÁŘSKÝ ODPADKOVÝ KOŠ

- nový odpadkový koš, rozměrově vhodný pro zvolený typ stolu
- Ø 30cm, objem min. 16 l
- drátěný, ocel, barva stříbrná
- počet kusů: 1



3D VYOBRAZENÍ – KANCELÁŘSKÝ ODPADKOVÝ KOŠ


INVESTOR	MENDELOVA UNIVERZITA V BRNĚ ZEMĚDĚLSKÁ 1/1665, 613 00 BRNO
HLAVNÍ PROJEKTANT	ING. ARCH. PETR GOLEŠ AUTORIZOVANÝ ARCHITEKT PURKYŇOVA 35A, 612 00, BRNO TEL.: +420 608 130 679 www.petrgoles.cz

PROJEKT
DODÁVKA KANCELÁŘSKÉHO NÁBYTKU
PRO PRÁVNÍ ODDĚLENÍ MENDELU
- PROJEKTOVÁ DOKUMENTACE - TYPOVÉ
VÝROBKY


MÍSTO STAVBY	ZEMĚDĚLSKÁ 810/3, 613 00 BRNO
STUPEŇ	DOKUMENTACE PRO PROVÁDĚNÍ INTERIÉRU
MĚŘÍTKO	1:50
DATUM	10/2020

NÁZEV VÝKRESU
N1116 - NOVÝ STAV
NÁBYTEK


POHLED NA STĚNU A

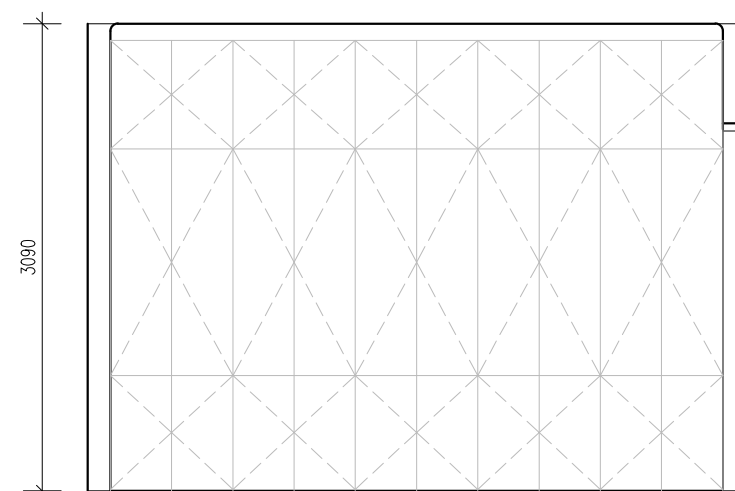



POHLED NA STĚNU B

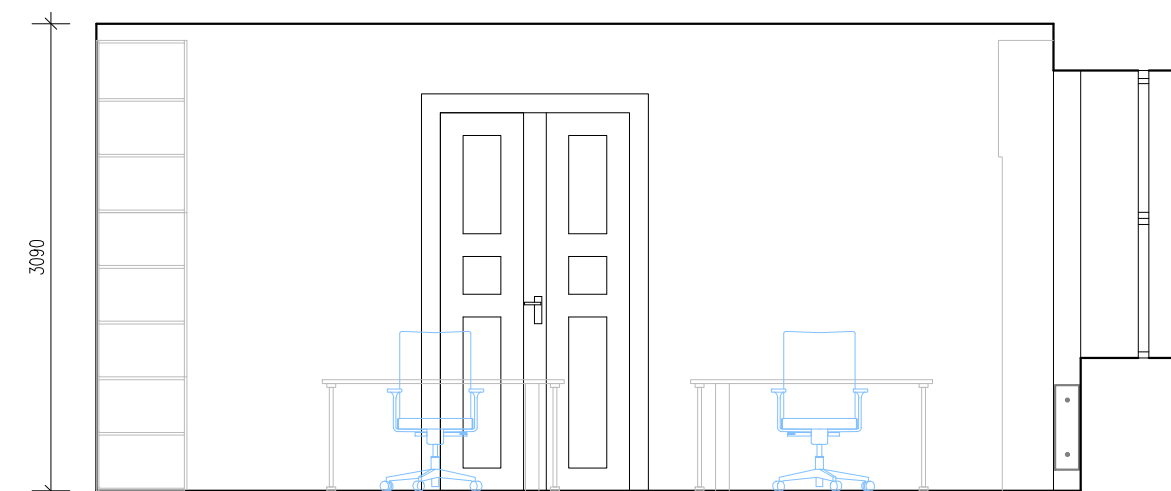

POHLED NA STĚNU C

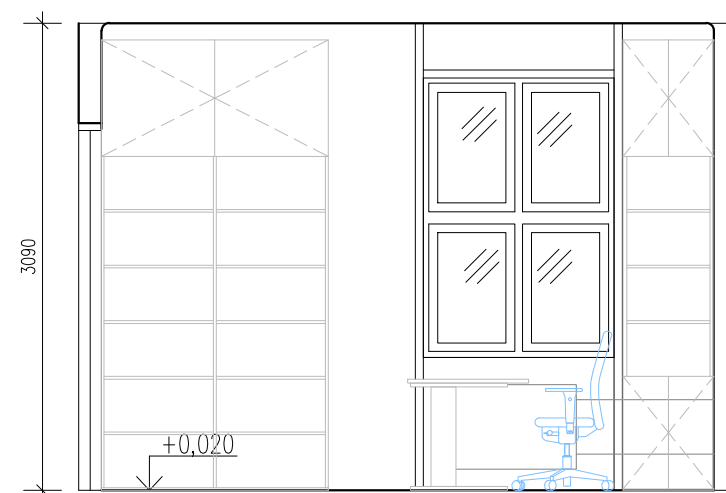

POHLED NA STĚNU D

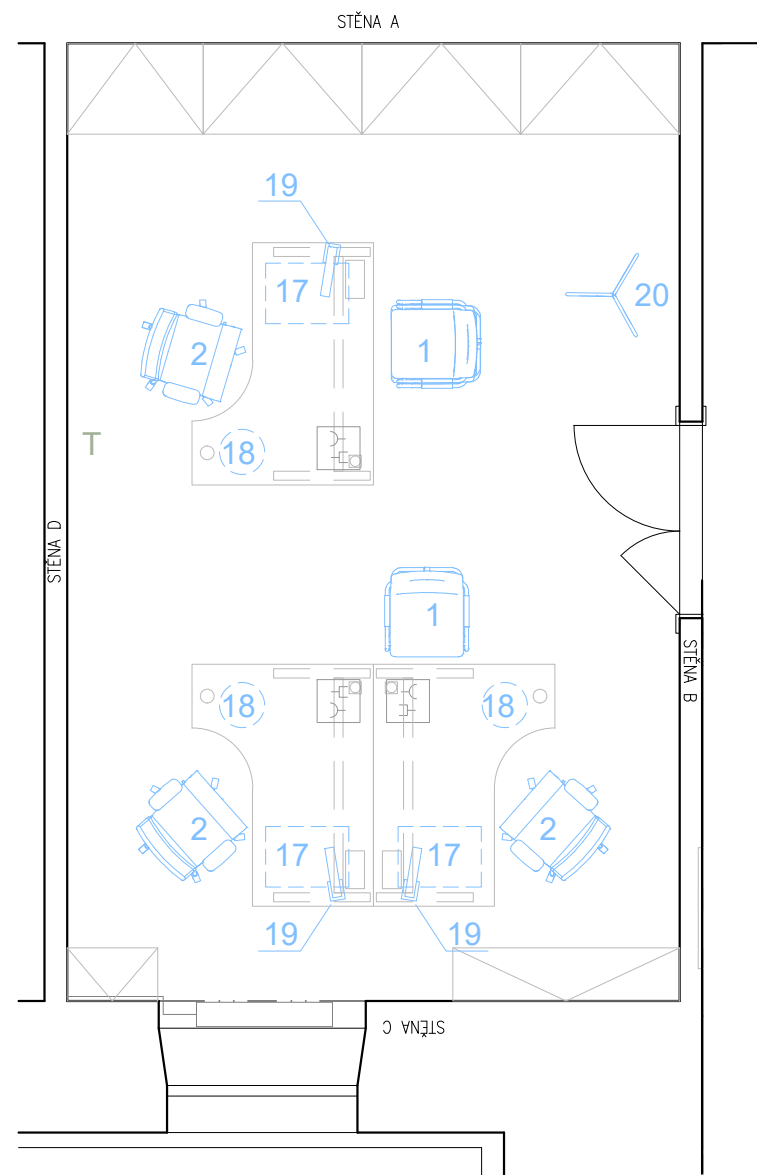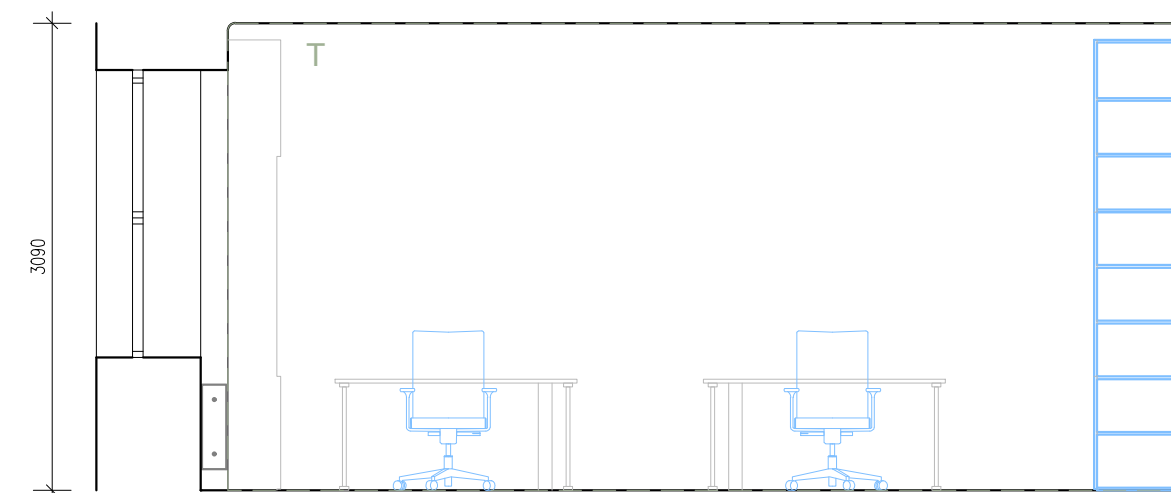

LEGENDA MATERIÁLŮ A PRVKŮ:

- ZAŘIŽOVACÍ PŘEDMĚTY
- OTOPNÁ TĚLESA

- STÁVAJÍCÍ PRVKY
- PONECHANÉ STÁVAJÍCÍ PRVKY

- NOVÉ PRVKY
- NOVÉ PRVKY - TYPOVÉ
 - NOVÉ PRVKY - ATYPICKÉ (NENÍ SOUČÁSTÍ TĚTO DOKUMENTACE)

- PRVKY REALIZOVANÉ V PŘEDCHOZÍ FÁZI
- ARCHIVAČNÍ SKŘÍŇ S KUCHYŇKOU
 - ZVLÁŠTNÍ POVRCHOVÉ ÚPRAVY STĚN
 - N - magnetický popisovatelný nátěr
 - O - dřevěný obklad
 - T - tapeta

POZNÁMKY:

- NABÍDKA BUDE OBSAHOVAT PRODUKTOVÝ ČÍ KATALOGOVÝ LIST NEBO OBDOBNÝ DOKUMENT OBSAHUJÍCÍ VYOBRAZENÍ VŠECH NABÍZENÝCH VÝROBKŮ, NÁZEV VÝROBCE, TYP NEBO OZNAČENÍ VÝROBKU, PŘÍPADNĚ DALŠÍ UPŘESŇUJÍCÍ ÚDAJE UMOŽŇUJÍCÍ JEDNOZNAČNOU IDENTIFIKACI NABÍZENÝCH VÝROBKŮ!

1 KONFERENCEŽIDLE

- nová konferenční židle celočalouněná, stohovatelná
- podnož ocelová pérová v provedení chrom, s kluzky na PVC
- látkový sedák, barva šedá
- požadovaná oděruvzdornost potahové látky alespoň 100 000 cyklů
- počet kusů: 2



3D VYOBRAZENÍ - KONFERENCEŽIDLE

2 KANCELÁŘSKÁ ŽIDLE

- nová kancelářská židle kolečková
- výškově stavitelná pomocí páky na boku sedáku (plynový píst)
- hloubkově nastavitelný sedák, posuv pomocí skrytého tlačítka
- vysoký opěrák čalouněný samonosnou síťovinou, bez opěrky hlavy
- sedák čalouněný látkou, barva šedá, vyplň ze studené pěny
- synchronní mechanika s bočním rychlonastavením odporu opěráku opěradla,
- měkká kolečka 60 mm, vhodná pro tvrdé podlahy
- hliníkový kříž leštěný
- područky černé, výškově stavitelné
- požadovaná oděruvzdornost potahové látky alespoň 100 000 cyklů
- počet kusů: 3



3D VYOBRAZENÍ - KANCELÁŘSKÁ ŽIDLE

INVESTOR	MENDELOVA UNIVERZITA V BRNĚ ZEMĚDĚLSKÁ 1/1665, 613 00 BRNO
HLAVNÍ PROJEKTANT	ING. ARCH. PETR GOLEŠ AUTORIZOVANÝ ARCHITEKT PURKYŇOVA 35A, 612 00, BRNO TEL.: +420 608 130 679 www.petrgoles.cz

PROJEKT
DODÁVKA KANCELÁŘSKÉHO NÁBYTKU
PRO PRÁVNÍ ODDĚLENÍ MENDELU
- PROJEKTOVÁ DOKUMENTACE - TYPOVÉ
VÝROBKY

MÍSTO STAVBY	ZEMĚDĚLSKÁ 810/3, 613 00 BRNO
STUPEŇ	DOKUMENTACE PRO PROVÁDĚNÍ INTERIÉRU
MĚŘÍTKO	1:50
DATUM	10/2020

NÁZEV VÝKRESU
N1117 - NOVÝ STAV
NÁBYTEK

- 17 PŘÍSTAVNÝ ZÁSUVKOVÝ KONTEJNER
- nový přístavný zásuvkový kontejner, rozměrově vhodný pro zvolený typ stolu (v. 585x š. 400 x hl. 550 mm)
 - barva šedá (stejná jako u kancelářského stolu)
 - počet kusů: 3



3D VYOBRAZENÍ – ZÁSUVKOVÝ KONTEJNER

- 18 KANCELÁŘSKÝ ODPADKOVÝ KOŠ
- nový odpadkový koš, rozměrově vhodný pro zvolený typ stolu
 - ø 30cm, objem min. 16 l
 - drátěný, ocel, barva stříbrná
 - počet kusů: 3



3D VYOBRAZENÍ – KANCELÁŘSKÝ ODPADKOVÝ KOŠ

- 19 STOLNÍ LED LAMPIČKA
- dotykové ovládání, nastavení teploty a jasu světla, USB napájecí zdířka, funkce paměti
 - stmívatelná, USB port, 9W, šedá
 - počet kusů: 3








3D VYOBRAZENÍ – STOLNÍ LED LAMPIČKA

- 20 SAMOSTATNĚ STOJÍCÍ VĚŠÁK NA ODĚVY
- nový věšák na oděvy
 - materiál kov, barva kostry – žlutá dopravní (RAL 1023)
 - barva háčků – černá
 - počet kusů: 1



3D VYOBRAZENÍ – VĚŠÁK

INVESTOR	MENDELOVA UNIVERZITA V BRNĚ ZEMĚDĚLSKÁ 1/1665, 613 00 BRNO
HLAVNÍ PROJEKTANT	ING. ARCH. PETR GOLEŠ AUTORIZOVANÝ ARCHITEKT PURKYŇOVA 35A, 612 00, BRNO TEL.: +420 608 130 679 www.petrgoles.cz
PROJEKT DODÁVKA KANCELÁŘSKÉHO NÁBYTKU PRO PRÁVNÍ ODDĚLENÍ MENDELU - PROJEKTOVÁ DOKUMENTACE - TYPOVÉ VÝROBKY	
MÍSTO STAVBY	ZEMĚDĚLSKÁ 810/3, 613 00 BRNO
STUPEŇ	DOKUMENTACE PRO PROVÁDĚNÍ INTERIÉRU
MĚŘÍTKO	1:25
DATUM	10/2020
NÁZEV VÝKRESU	N1117 - NOVÝ STAV NÁBYTEK

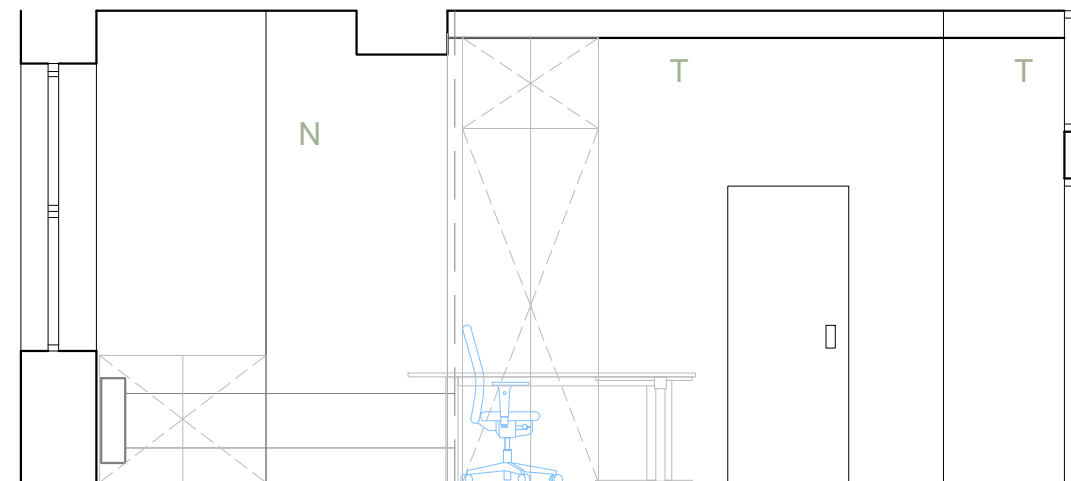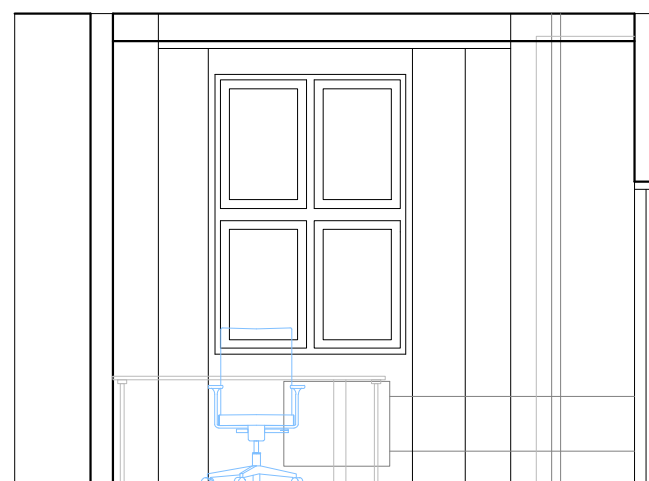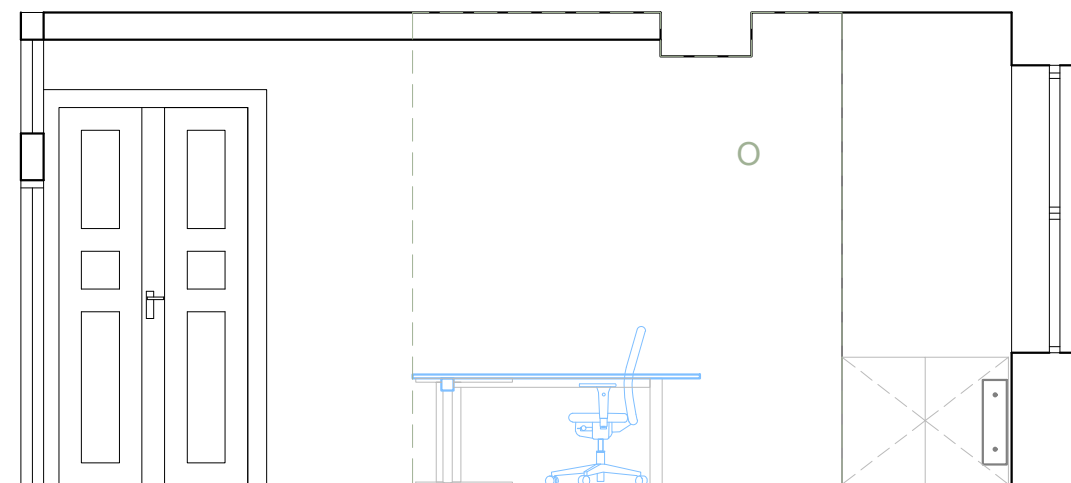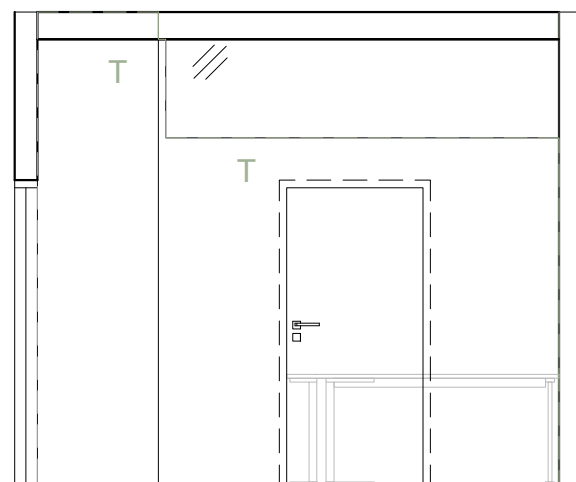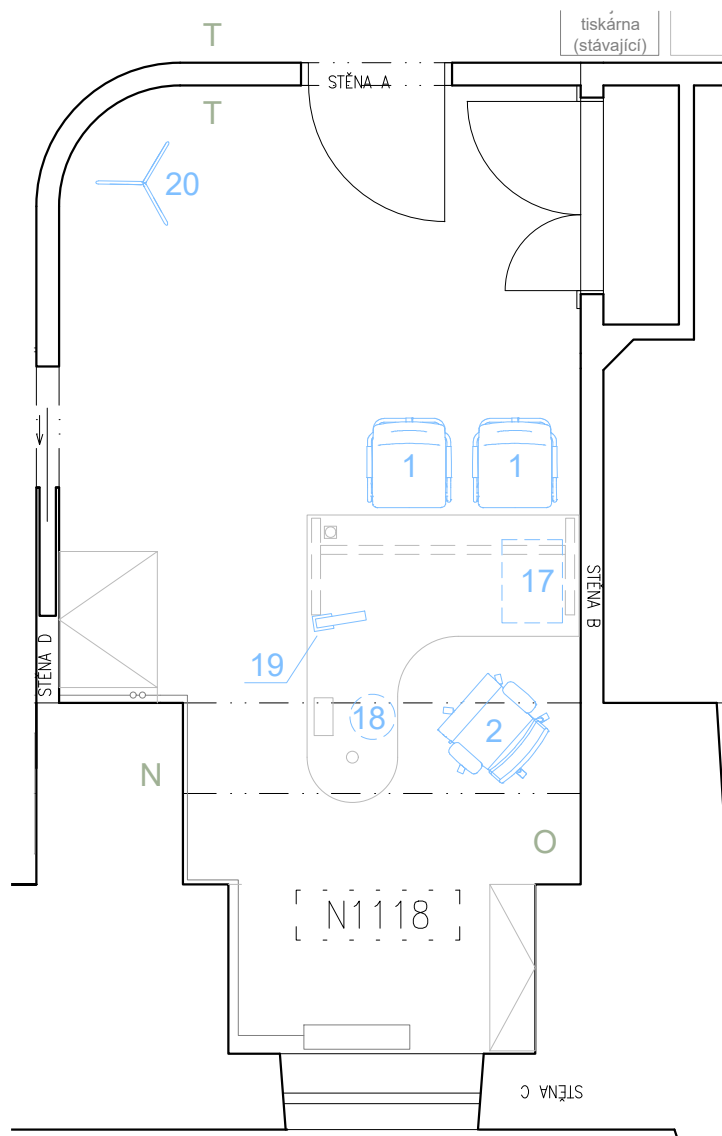

POZNÁMKY:

- NABÍDKA BUDE OBSAHOVAT PRODUKTOVÝ ČI KATALOGOVÝ LIST NEBO OBDOBŇÝ DOKUMENT OBSAHUJÍCÍ VYOBRAZENÍ VŠECH NABÍZENÝCH VÝROBKŮ, NÁZEV VÝROBCE, TYP NEBO OZNAČENÍ VÝROBKU, PŘÍPADNĚ DALŠÍ UPŘESŇUJÍCÍ ÚDAJE UMOŽŇUJÍCÍ JEDNOZNAČNOU IDENTIFIKACI NABÍZENÝCH VÝROBKŮ!

1 KONFERENČNÍ ŽIDLE

- nová konferenční židle celočalouněná, stohovatelná
- podnož ocelová pérová v provedení chrom, s kluzky na PVC
- látkový sedák, barva šedá
- požadovaná oděruvzdornost potahové látky alespoň 100 000 cyklů
- počet kusů: 2

2 KANCELÁŘSKÁ ŽIDLE

- nová kancelářská židle kolečková
- výškově stavitelná pomocí páky na boku sedáku (plynový píst)
- hloubkově nastavitelný sedák, posuv pomocí skrytého tlačítka
- vysoký opěrák čalouněný samonosnou síťovinou, bez opěrky hlavy
- sedák čalouněný látkou, barva šedá, výplň ze studené pěny
- synchronní mechanika s bočním rychlonastavením odporu opěráku opěradla,
- měkká kolečka 60 mm, vhodná pro tvrdé podlahy
- hliníkový kříž leštěný
- područky černé, výškově stavitelné
- požadovaná oděruvzdornost potahové látky alespoň 100 000 cyklů
- počet kusů: 1

LEGENDA MATERIÁLŮ A PRVKŮ:

- ZAŘÍZOVACÍ PŘEDMĚTY
- OTOPNÁ TĚLESA

- STÁVAJÍCÍ PRVKY
- PONECHANÉ STÁVAJÍCÍ PRVKY

- NOVÉ PRVKY
- 4 NOVÉ PRVKY - TYPOVÉ

- NOVÉ PRVKY - ATYPICKÉ (NENÍ SOUČÁSTÍ TĚTO DOKUMENTACE)

PRVKY REALIZOVANÉ V PŘEDCHOZÍ FÁZI

- ARCHIVAČNÍ SKŘÍŇ S KUCHYŇKOU
- ZVLÁŠTNÍ POKRCHOVÉ ÚPRAVY STĚN
 - N - magnetický popisovatelný nátěr
 - O - dřevěný obklad
 - T - tapeta



3D VYOBRAZENÍ - KONFERENČNÍ ŽIDLE



3D VYOBRAZENÍ - KANCELÁŘSKÁ ŽIDLE

INVESTOR	MENDELOVA UNIVERZITA V BRNĚ ZEMĚDĚLSKÁ 1/1665, 613 00 BRNO
HLAVNÍ PROJEKTANT	ING. ARCH. PETR GOLEŠ AUTORIZOVANÝ ARCHITEKT PURKÝŇOVA 35A, 612 00, BRNO TEL.: +420 608 130 679 www.petrgoles.cz

PROJEKT
DODÁVKA KANCELÁŘSKÉHO NÁBYTKU
PRO PRÁVNÍ ODDĚLENÍ MENDELU
- PROJEKTOVÁ DOKUMENTACE - TYPOVÉ
VÝROBKY

MÍSTO STAVBY	ZEMĚDĚLSKÁ 810/3, 613 00 BRNO
STUPEŇ	DOKUMENTACE PRO PROVÁDĚNÍ INTERIÉRU
MĚŘÍTKO	1:50
DATUM	10/2020

NÁZEV VÝKRESU
N1118 - NOVÝ STAV
NÁBYTEK

17 PŘÍSTAVNÝ ZÁSUVKOVÝ KONTEJNER

- nový přístavný zásuvkový kontejner, rozměrově vhodný pro zvolený typ stolu (cca v. 585x š. 400 x hl. 550 mm)
- barva bílá RAL 9010
- počet kusů: 1



3D VYOBRAZENÍ – PŘÍSTAVNÝ ZÁSUVKOVÝ KONTEJNER

18 KANCELÁŘSKÝ ODPADKOVÝ KOŠ

- nový odpadkový koš, rozměrově vhodný pro zvolený typ stolu
- ø 30cm, objem min. 16 l
- drátěný, ocel, barva stříbrná
- počet kusů: 1



3D VYOBRAZENÍ – KANCELÁŘSKÝ ODPADKOVÝ KOŠ

19 STOLNÍ LED LAMPIČKA

- dotykové ovládání, nastavení teploty a jasu světla, USB napájecí zdířka, funkce paměti
- stmívatelná, USB port, 9W, šedá
- počet kusů: 1



3D VYOBRAZENÍ – STOLNÍ LED LAMPIČKA

20 SAMOSTATNĚ STOJÍCÍ VĚŠÁK NA ODĚVY

- nový věšák na oděvy
- materiál kov, barva kostry – žlutá dopravní (RAL 1023)
- barva háčeků – černá
- počet kusů: 1



3D VYOBRAZENÍ – VĚŠÁK

POZNÁMKY:

- ODE VŠECH POUŽITÝCH VÝROBKŮ BUDOU ARCHITEKTOVI PŘEDEM PŘEDLOŽENY FYZIKÉ VZORKY!

INVESTOR	MENDELOVA UNIVERZITA V BRNĚ ZEMĚDĚLSKÁ 1/1665, 613 00 BRNO
HLAVNÍ PROJEKTANT	ING. ARCH. PETR GOLEŠ AUTORIZOVANÝ ARCHITEKT PURKYŇOVA 35A, 612 00, BRNO TEL.: +420 608 130 679 www.petrgoles.cz

PROJEKT
DODÁVKA KANCELÁŘSKÉHO NÁBYTKU
PRO PRÁVNÍ ODDĚLENÍ MENDELU
- PROJEKTOVÁ DOKUMENTACE - TYPOVÉ
VÝROBKY

MÍSTO STAVBY	ZEMĚDĚLSKÁ 810/3, 613 00 BRNO
STUPEŇ	DOKUMENTACE PRO PROVÁDĚNÍ INTERIÉRU
MĚŘÍTKO	1:25
DATUM	10/2020

NÁZEV VÝKRESU
N1118 - NOVÝ STAV
NÁBYTEK



INVESTOR	MENDELOVA UNIVERZITA V BRNĚ ZEMĚDĚLSKÁ 1/1665, 613 00 BRNO
HLAVNÍ PROJEKTANT	ING. ARCH. PETR GOLEŠ AUTORIZOVANÝ ARCHITEKT PURKYŇOVA 35A, 612 00, BRNO TEL.: +420 608 130 679 www.petrgoles.cz

PROJEKT
DODÁVKA KANCELÁŘSKÉHO NÁBYTKU
PRO PRÁVNÍ ODDĚLENÍ MENDELU
- PROJEKTOVÁ DOKUMENTACE - TYPOVÉ
VÝROBKY

MÍSTO STAVBY	ZEMĚDĚLSKÁ 810/3, 613 00 BRNO
STUPEŇ	DOKUMENTACE PRO PROVÁDĚNÍ INTERIÉRU
DATUM	10/2020

NÁZEV VÝKRESU
NOVÝ STAV
AXONOMETRIE



VIZUALIZACE MÍSTNOSTI N1115




VIZUALIZACE MÍSTNOSTI N1116

INVESTOR	MENDELOVA UNIVERZITA V BRNĚ ZEMĚDĚLSKÁ 1/1665, 613 00 BRNO
HLAVNÍ PROJEKTANT	ING. ARCH. PETR GOLEŠ AUTORIZOVANÝ ARCHITEKT PURKYŇOVA 35A, 612 00, BRNO TEL.: +420 608 130 679 www.petrgoles.cz
PROJEKT DODÁVKA KANCELÁŘSKÉHO NÁBYTKU PRO PRÁVNÍ ODDĚLENÍ MENDELU - PROJEKTOVÁ DOKUMENTACE - TYPOVÉ VÝROBKY	
MÍSTO STAVBY	ZEMĚDĚLSKÁ 810/3, 613 00 BRNO
STUPEŇ	DOKUMENTACE PRO PROVÁDĚNÍ INTERIÉRU
DATUM	10/2020
NÁZEV VÝKRESU	NOVÝ STAV VIZUALIZACE



VIZUALIZACE MÍSTNOSTI N1117

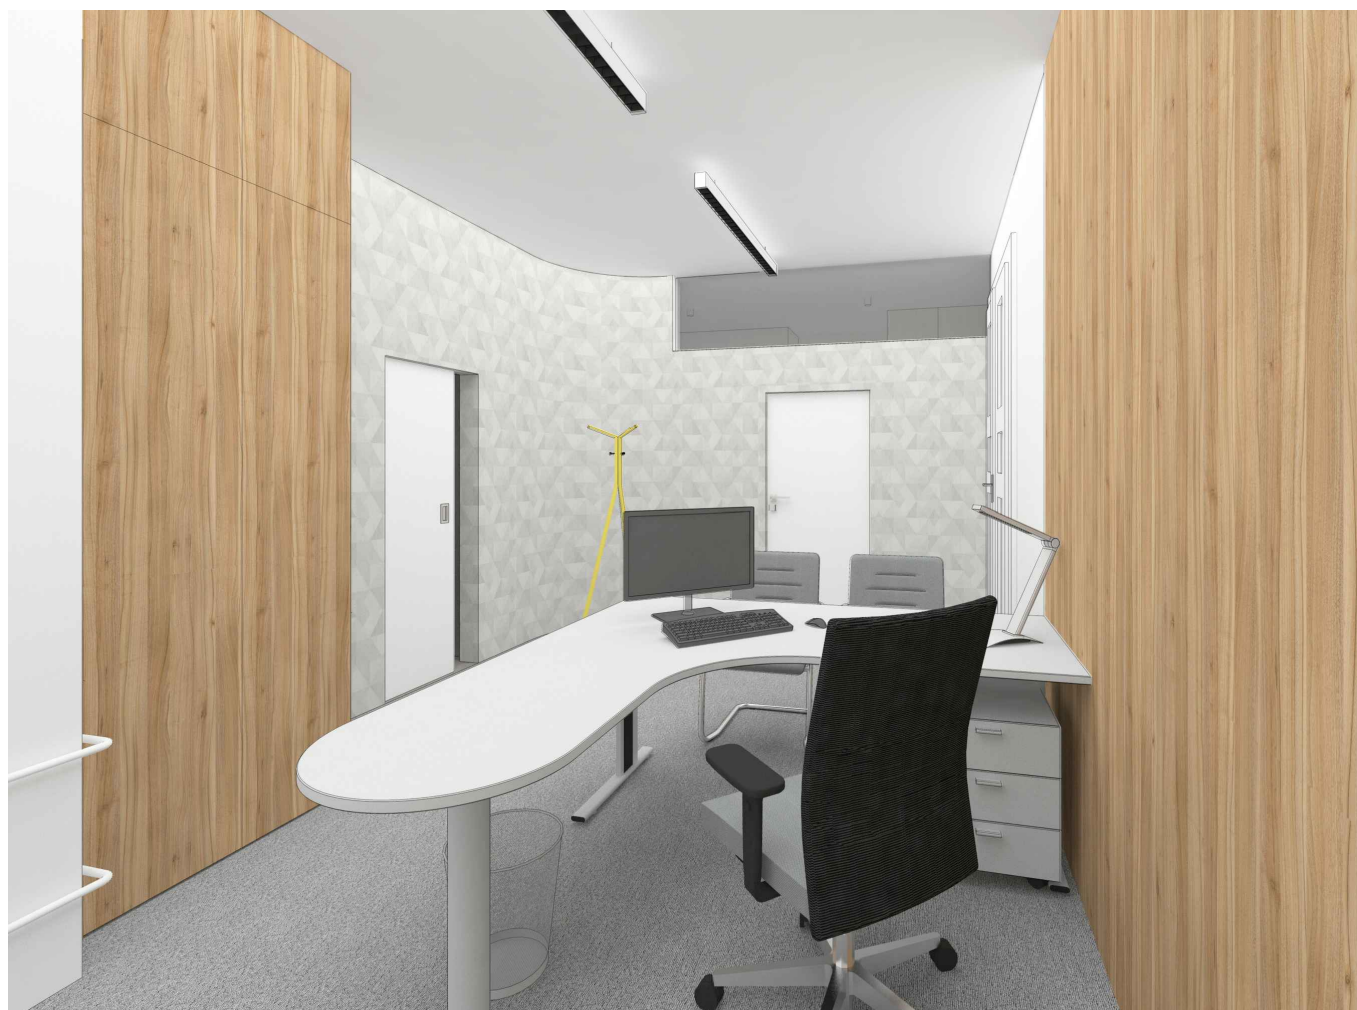

VIZUALIZACE MÍSTNOSTI N1118

INVESTOR	MENDELOVA UNIVERZITA V BRNĚ ZEMĚDĚLSKÁ 1/1665, 613 00 BRNO
HLAVNÍ PROJEKTANT	ING. ARCH. PETR GOLEŠ AUTORIZOVANÝ ARCHITEKT PURKYŇOVA 35A, 612 00, BRNO TEL.: +420 608 130 679 www.petrgoles.cz
PROJEKT	DODÁVKA KANCELÁŘSKÉHO NÁBYTKU PRO PRÁVNÍ ODDĚLENÍ MENDELU - PROJEKTOVÁ DOKUMENTACE - TYPOVÉ VÝROBKY
MÍSTO STAVBY	ZEMĚDĚLSKÁ 810/3, 613 00 BRNO
STUPEŇ	DOKUMENTACE PRO PROVÁDĚNÍ INTERIÉRU
DATUM	10/2020
NÁZEV VÝKRESU	NOVÝ STAV VIZUALIZACE