


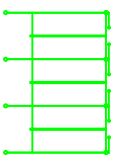




- 
baterie fixačních klecí
- 
napájecí žalby
- 
branky pro dělení skupin
- 
hrazení krmného stolu
předsunutá síťová zabrana
- 
pevné hrazení třípříčkové

- a krmný stůl
- b krmniště
- c lehárna, plochý přistýlýaný kotec
- d hnojná koncovka

- e sanitární kotce
- f boudy pro telata
- g manipulacei chodba
- h porodní kotce
- i kotec
- j baterie fixačních klecí
- k klec na paznehy
- l naháněcí ulička
- m přeháněcí koridor

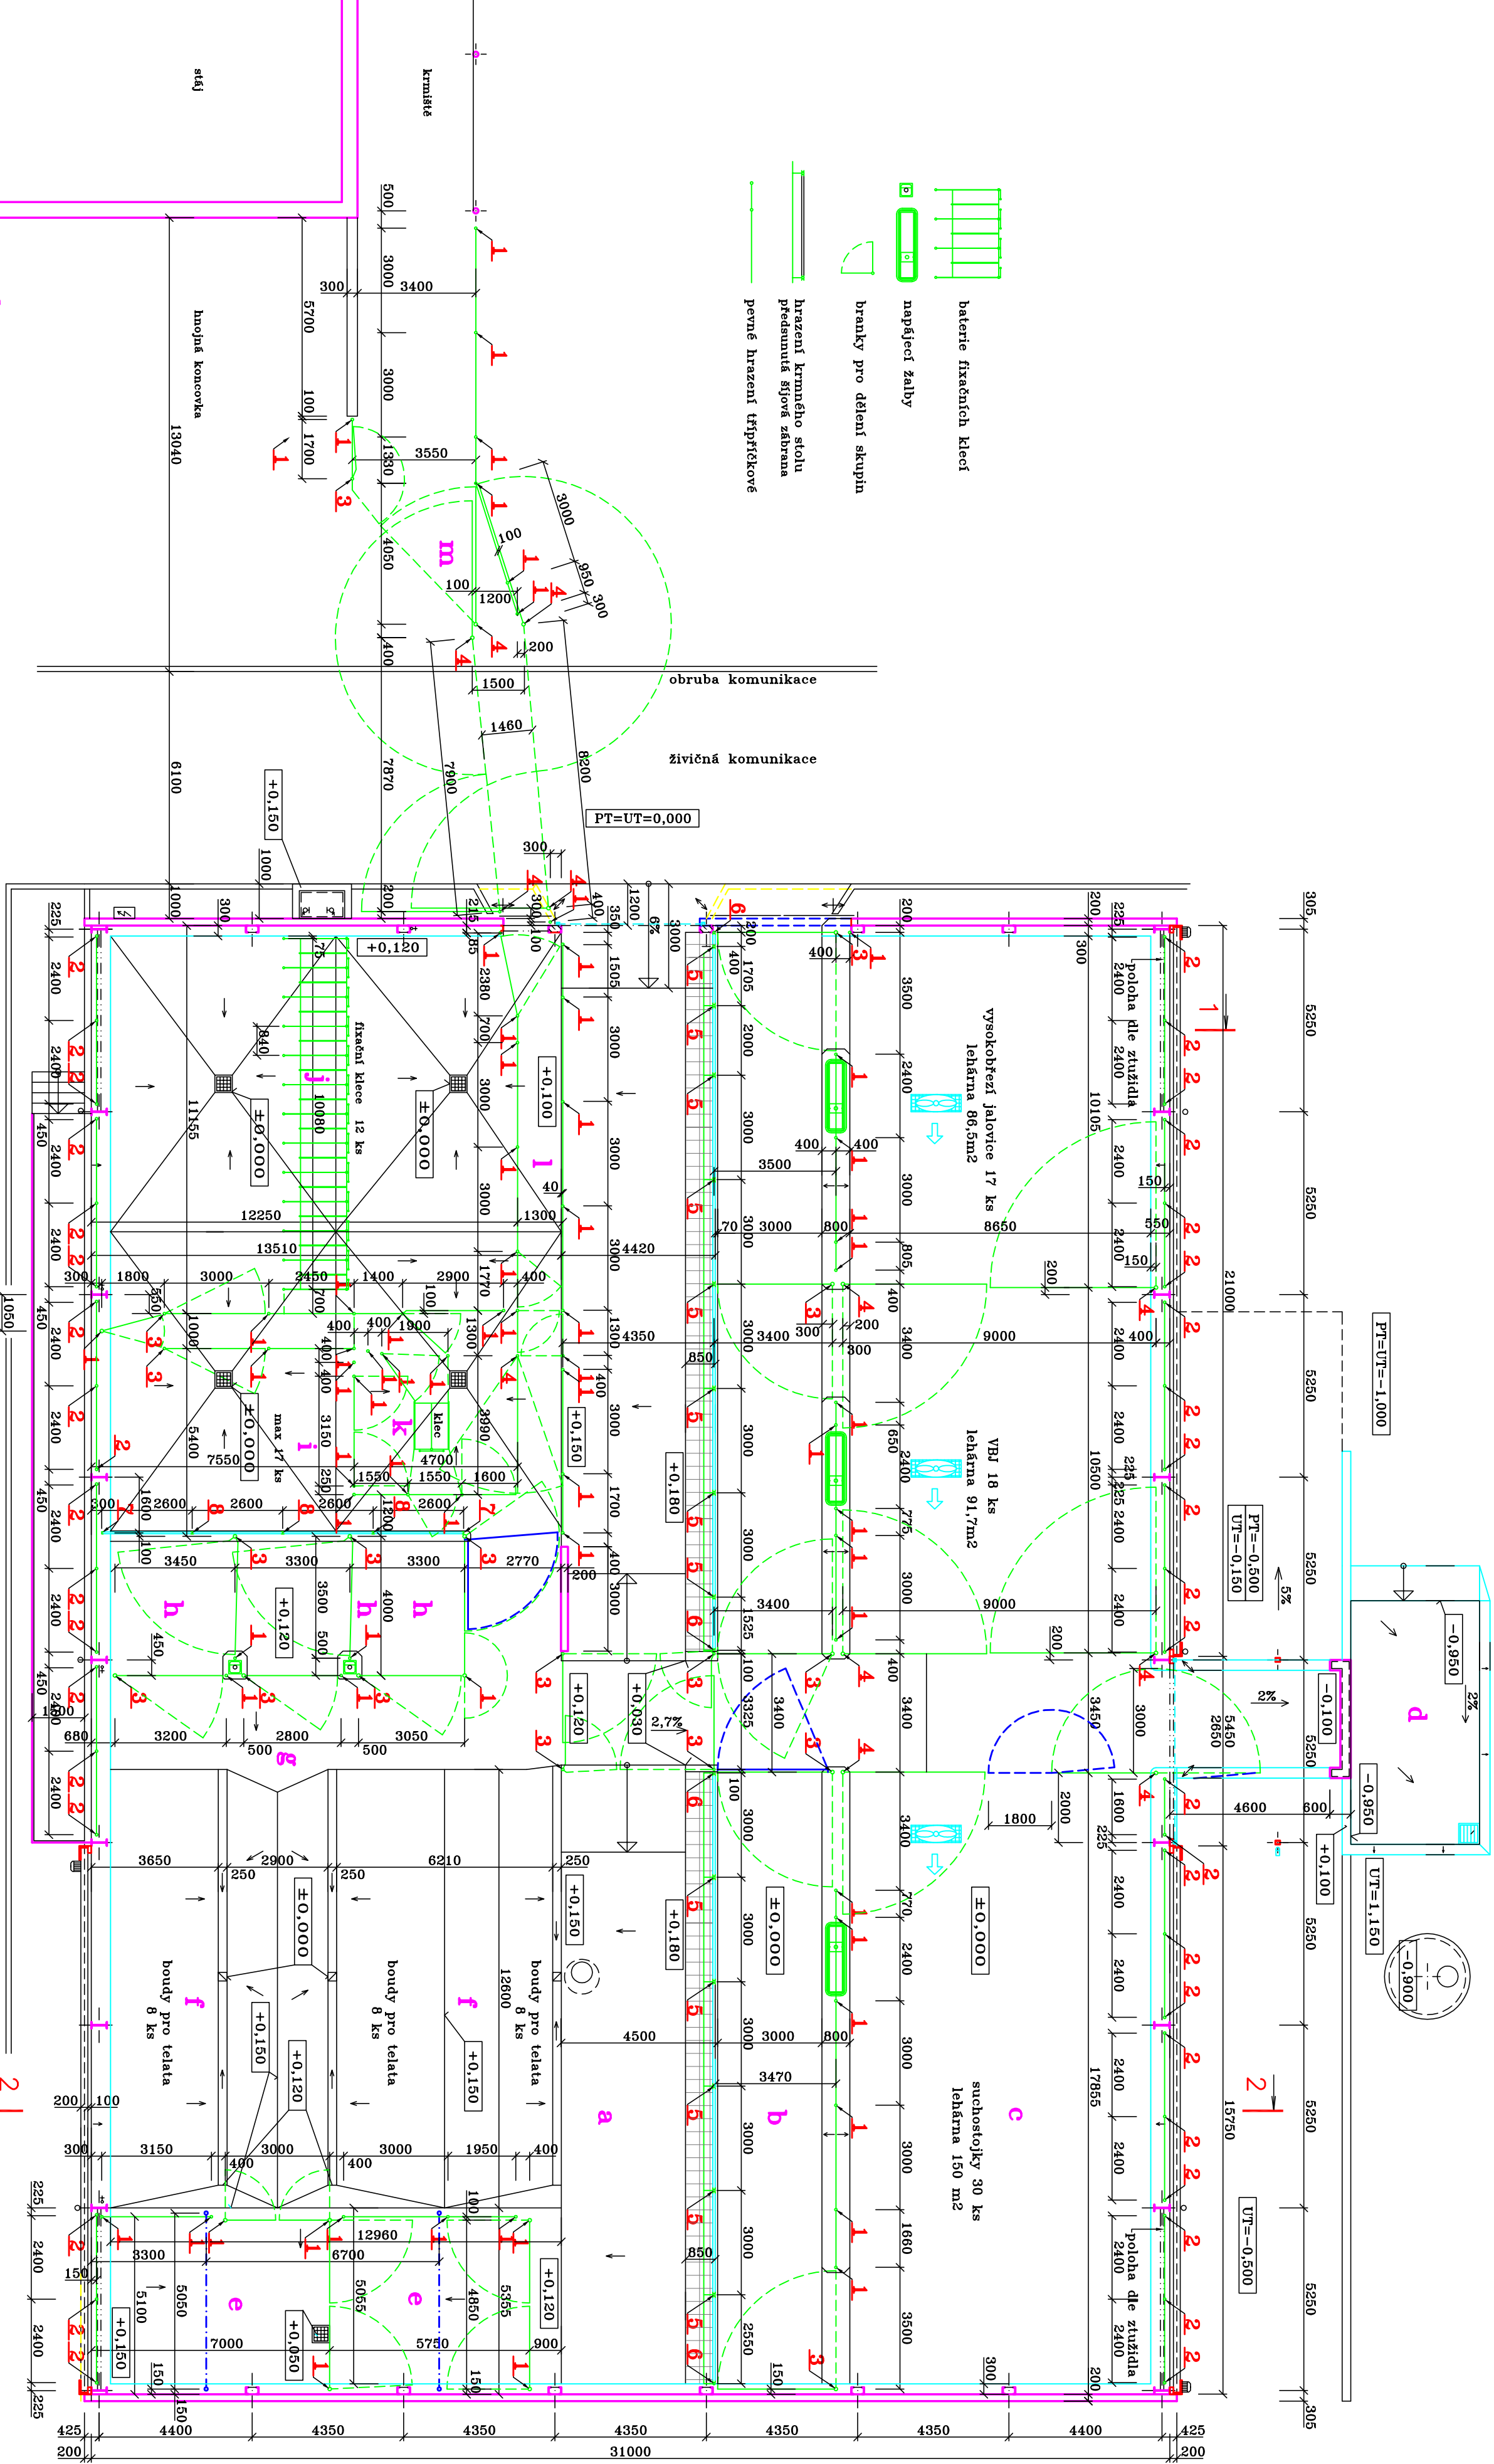

kusovník sloupků

pol.	mmozství název položky	typ
1	70 ks	sloupek branky pozink
2	41 ks	sloupek branky pozink
3	18 ks	sloupek branky pozink
4	12 ks	sloupek branky pozink pro vyvěš. branku
5	13 ks	sloupek požárníce pozink
6	4 ks	sloupek požárníce pozink
7	2 ks	sloupek dřevěné stěny pozink
8	4 ks	sloupek dřevěné stěny pozink

±0,000=středníci hřana vřezdu do stěje	
email: janderka@tlaa.cz	
VPRAČOVNÁ	IZOP PROJEKANT
Ing. Ondreka	Ing. Ondreka
PROJEKČNÍ A OPROROVNÍ ATRETER	
HRAVSKÁ 229	
tel. 777 660 866	
KRAJ: Jihomoravský	OBEC: Ořad. Žabčice
INVESTOR: SZP ŽABČICE, Zemědělská 53, 664 63 Žabčice	STUPEŇ: DOKONČENÍ
STAVBA: Úprava Multifunkční haly	realizace
SZP ŽABČICE	DATA: 05/2020
ARCH: OSLO	02/2020
MÉRITKO: 1:100	
S0-P5: D1.1. Architektonicko-strobní řešení	Č. VÝKRESU:
OBRAH VÝKRESU: půdorys — sloupky hrazení stěje	
D1-1.1-14	