


pol.		možství název položky	typ
B1	3 ks	branika pro dojnice pozink	osově vzdálenost sloupků 1,5m
B2	1 ks	s vyhnutými panty	
B2	1 ks	branika pro dojnice vyvššená pozink	osově vzdálenost sloupků 4,05m
B3	3 ks	branika pro dojnice vyvššená pozink	osově vzdálenost sloupků 3,95m
B4	2 ks	branika pro dojnice vyvššená pozink	osově vzdálenost sloupků 4,1m
B5	3 ks	branika pro dojnice vyvššená pozink	osově vzdálenost sloupků 4,2m
B6	2 ks	branika pro dojnice vyvššená pozink	osově vzdálenost sloupků 4,8m
B7	1 ks	branika pro dojnice vyvššená pozink A7TP	osově vzdálenost sloupků 4,8m
B8	2 ks	s pantem ve vzdálenosti 3m od sloupku	dělení branky 3m a 1,5m
B8	2 ks	branika pro dojnice pozink	osově vzdálenost sloupků 3,5m
B9	2 ks	branika pro dojnice pozink	osově vzdálenost sloupků 3,4m
B10	1 ks	branika pro dojnice pozink A7TP	osově vzdálenost sloupků 3,4m
		zdvojená s pantem u sloupku	
B11	5 ks	branika pro dojnice pozink	osově vzdálenost sloupků 2,4m
B12	1 ks	branika DO PORODY	osově vzdálenost sloupků 3,2m
B13	1 ks	branika DO PORODY	osově vzdálenost sloupků 2,8m
B14	1 ks	branika DO PORODY	osově vzdálenost sloupků 3,05m
B15	2 ks	branika DO PORODY	osově vzdálenost sloupků 3,5m
		s vyhnutými panty	
B16	1 ks	branika DO PORODY	osově vzdálenost sloupků 2,8m
		zdvojená s pantem u sloupku	
		druhá branika pro dojnice (3 přčky)	
B17	1 ks	branika DO PORODY	osově vzdálenost sloupků 1,2m
B18	1 ks	branika pro dojnice pozink	osově vzdálenost sloupků 1,85m
B19	2 ks	branika pro dojnice pozink	osově vzdálenost sloupků 3,0m
B20	5 ks	branika pro dojnice pozink	osově vzdálenost sloupků 1,55m
B21	2 ks	branika pro dojnice pozink	osově vzdálenost sloupků 1,77m
B22	2 ks	branika pro dojnice pozink	osově vzdálenost sloupků 1,3m
		ochrana svřnovací plachty	
P1	26 ks	svařovaná sřt v řámu pozink	osově vzdálenost sloupků 2,4m
P2	1 ks	svařovaná sřt v řámu pozink	osově vzdálenost sloupků 1,6m

pol.	mmožství nazev položky	typ
	doplňky hrzení	
9	trubka řjové zábrany pozink	trubka ø60/3 Zn
10	komplet předsmnutí řjové zábrany pozink	trubka ø60/3 Zn
11	83 bm příel pemného hrzení pozink	trubka ø60/3 Zn
152	bm příel pemného hrzení pozink	trubka ø42/3 Zn (2x)
12	baterie řízáčních klecí (12ks v baterii)	pozink
13	1 ks klec na paznebly	pozink
nž	3 ks napřjící žlab nezavozý pro mlh.30 ks krav	vypouštění smřovat do krmístě
nžm	2 ks napřjící žlab nezavozý pro mlh. 5 ks krav	vypouštění smřovat do chodby

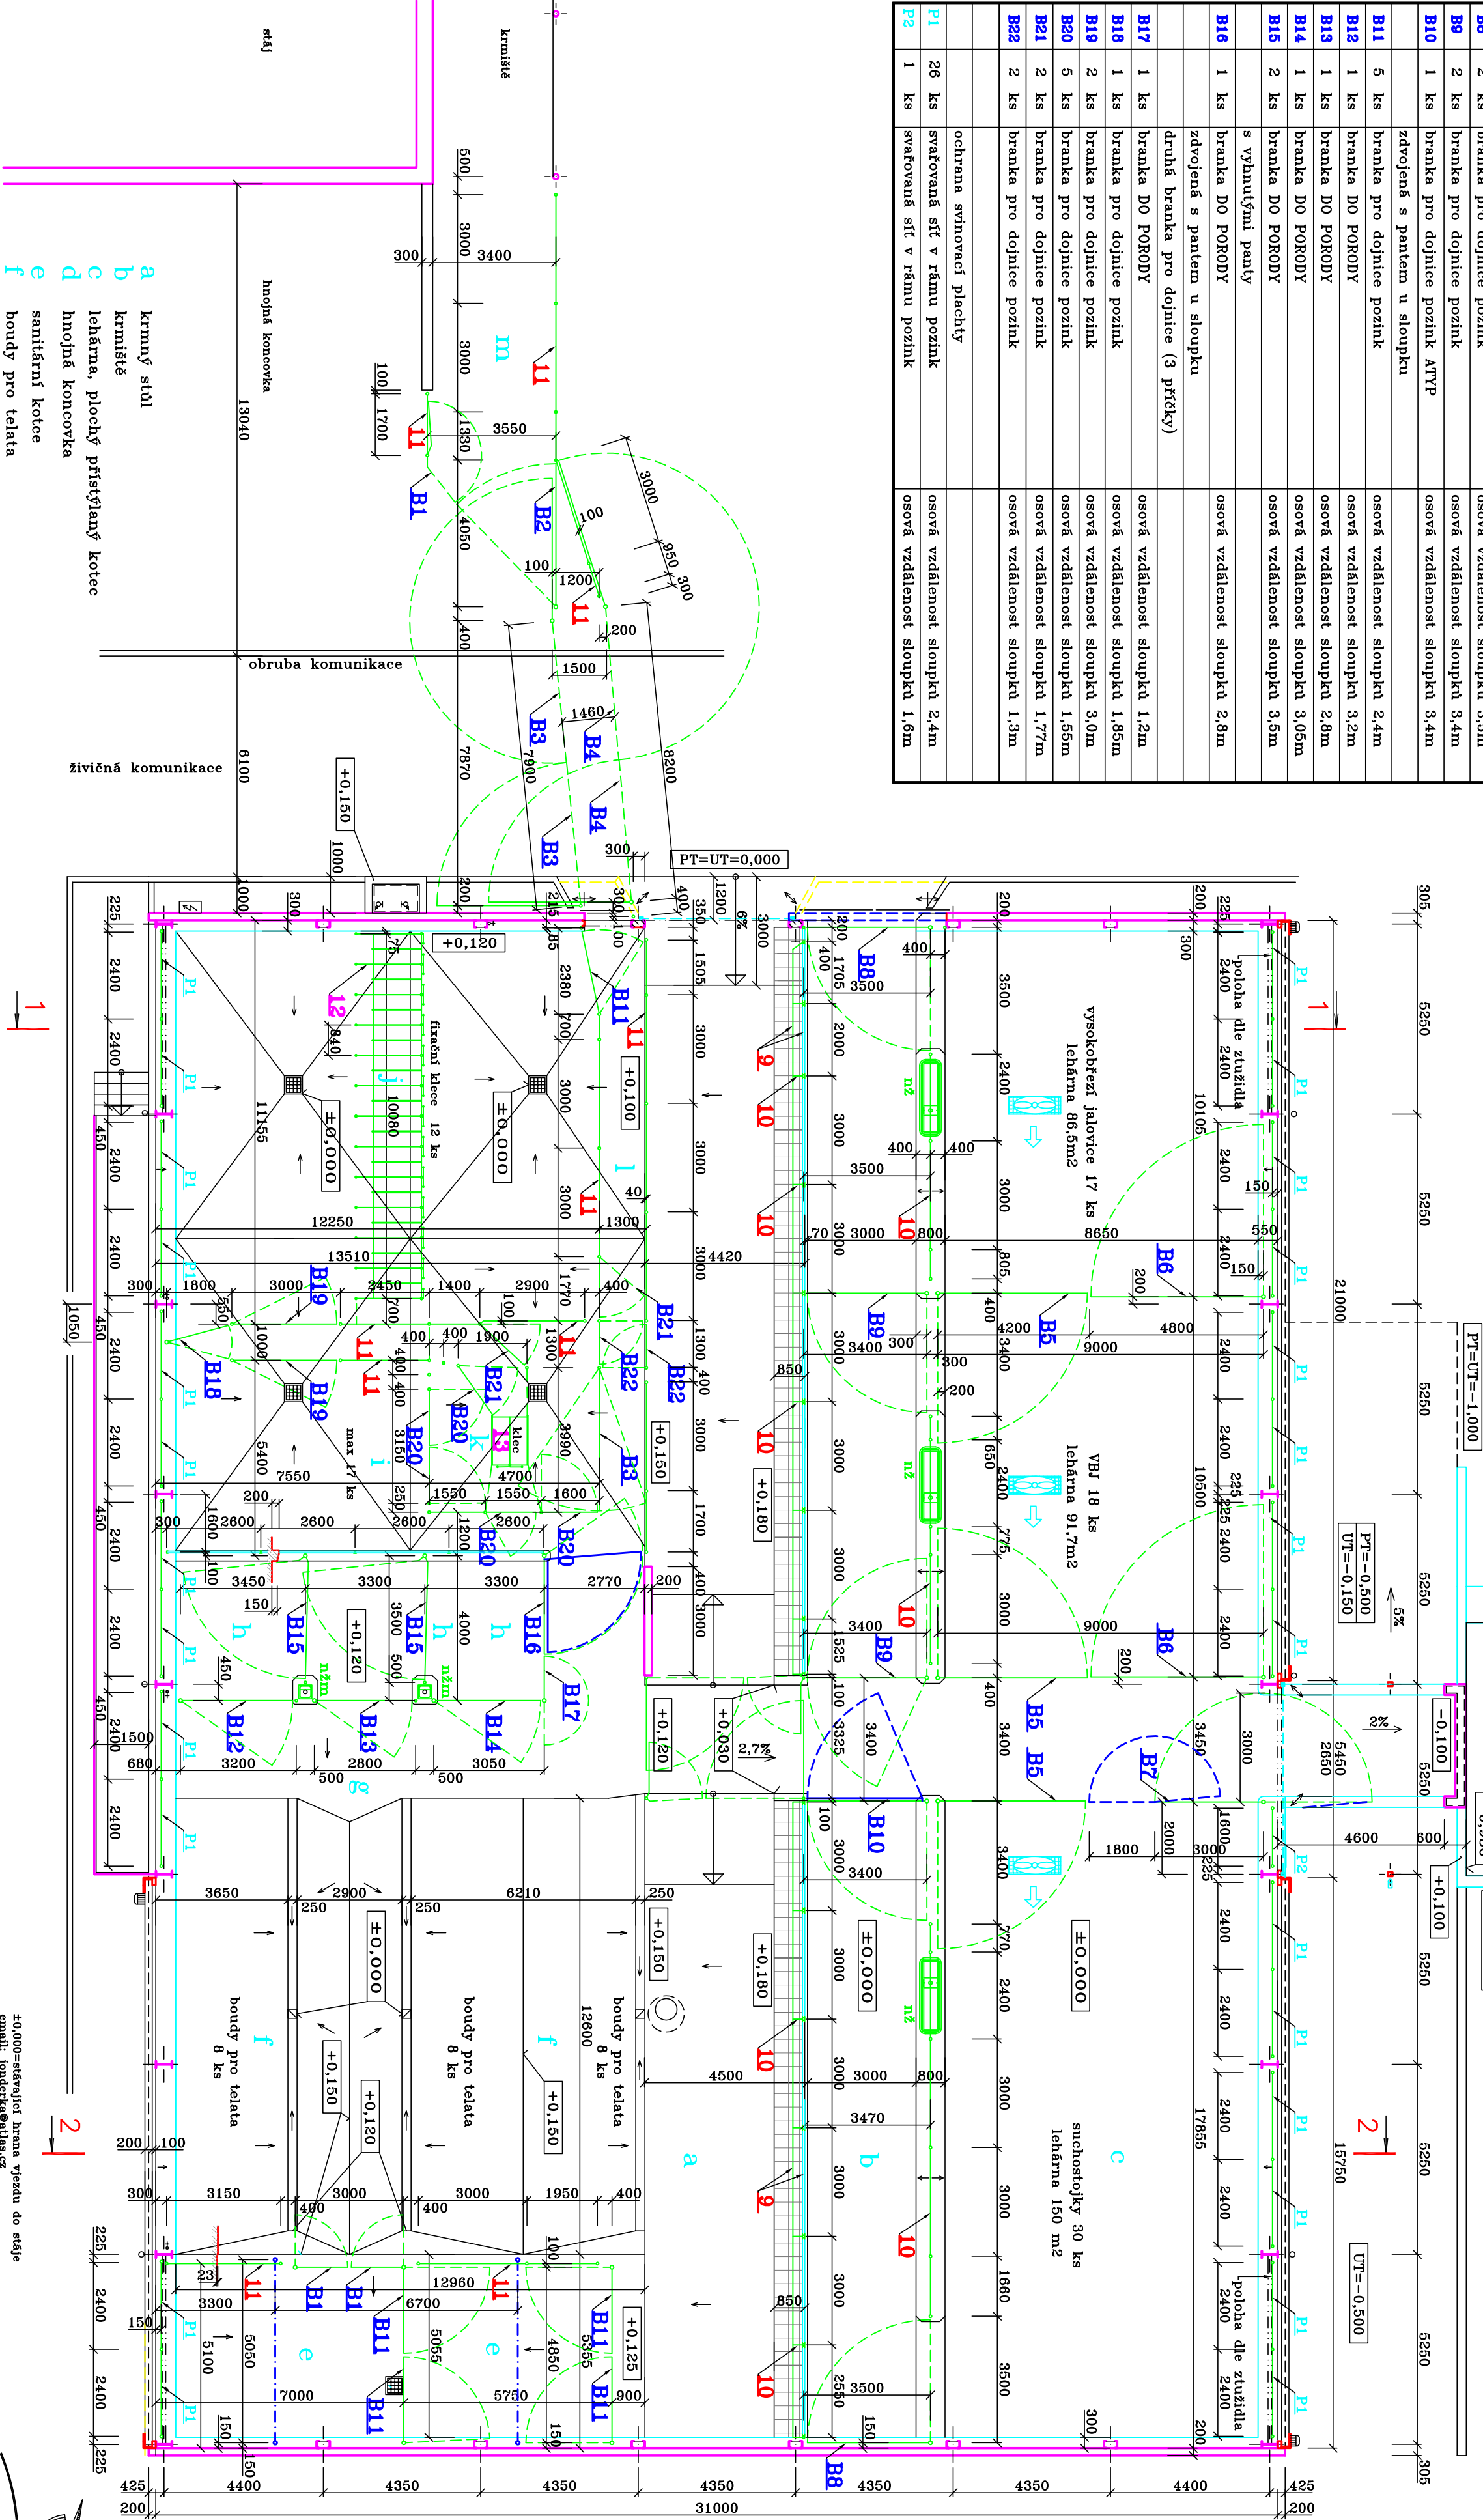

+0.000=stavební hruha vjezdů do stáje			
YPRK@KONAL	Ing. Onderka	ZOP. PROJEKTANT	
	Ing. Onderka		
KVAL:	Jihomoravský	OBEC: 0640: Žabčice	
INVESTOR:	ŠZP ŽABČICE, Zemědělská 53, 664 63 Žabčice		
STAVBA:	Úprava Multifunkční haly		
	ŠZP ŽABČICE		
SO-P5:	D1.1. Architektonicko-stavební řešení		
OSM4 YPRK@KONAL	půdorys — hraniční stěže		
		PROJEKČNÍ A OBCHODNÍ ATÉLIER HEDVÍČKA NAD MOŘAVICÍ tel. 777 680 838	
	STUPĚN DOKUMENTACE	realizace	
	DATA	05/2020	
	ARCH. ČÍSLO	02/2020	
	MĚŘÍTKO	1:100	
	Č. YPRK@KONAL		
D1-1.1-15			