



PŮDORYS SANOVANÉ ČÁSTI SKLEPU:

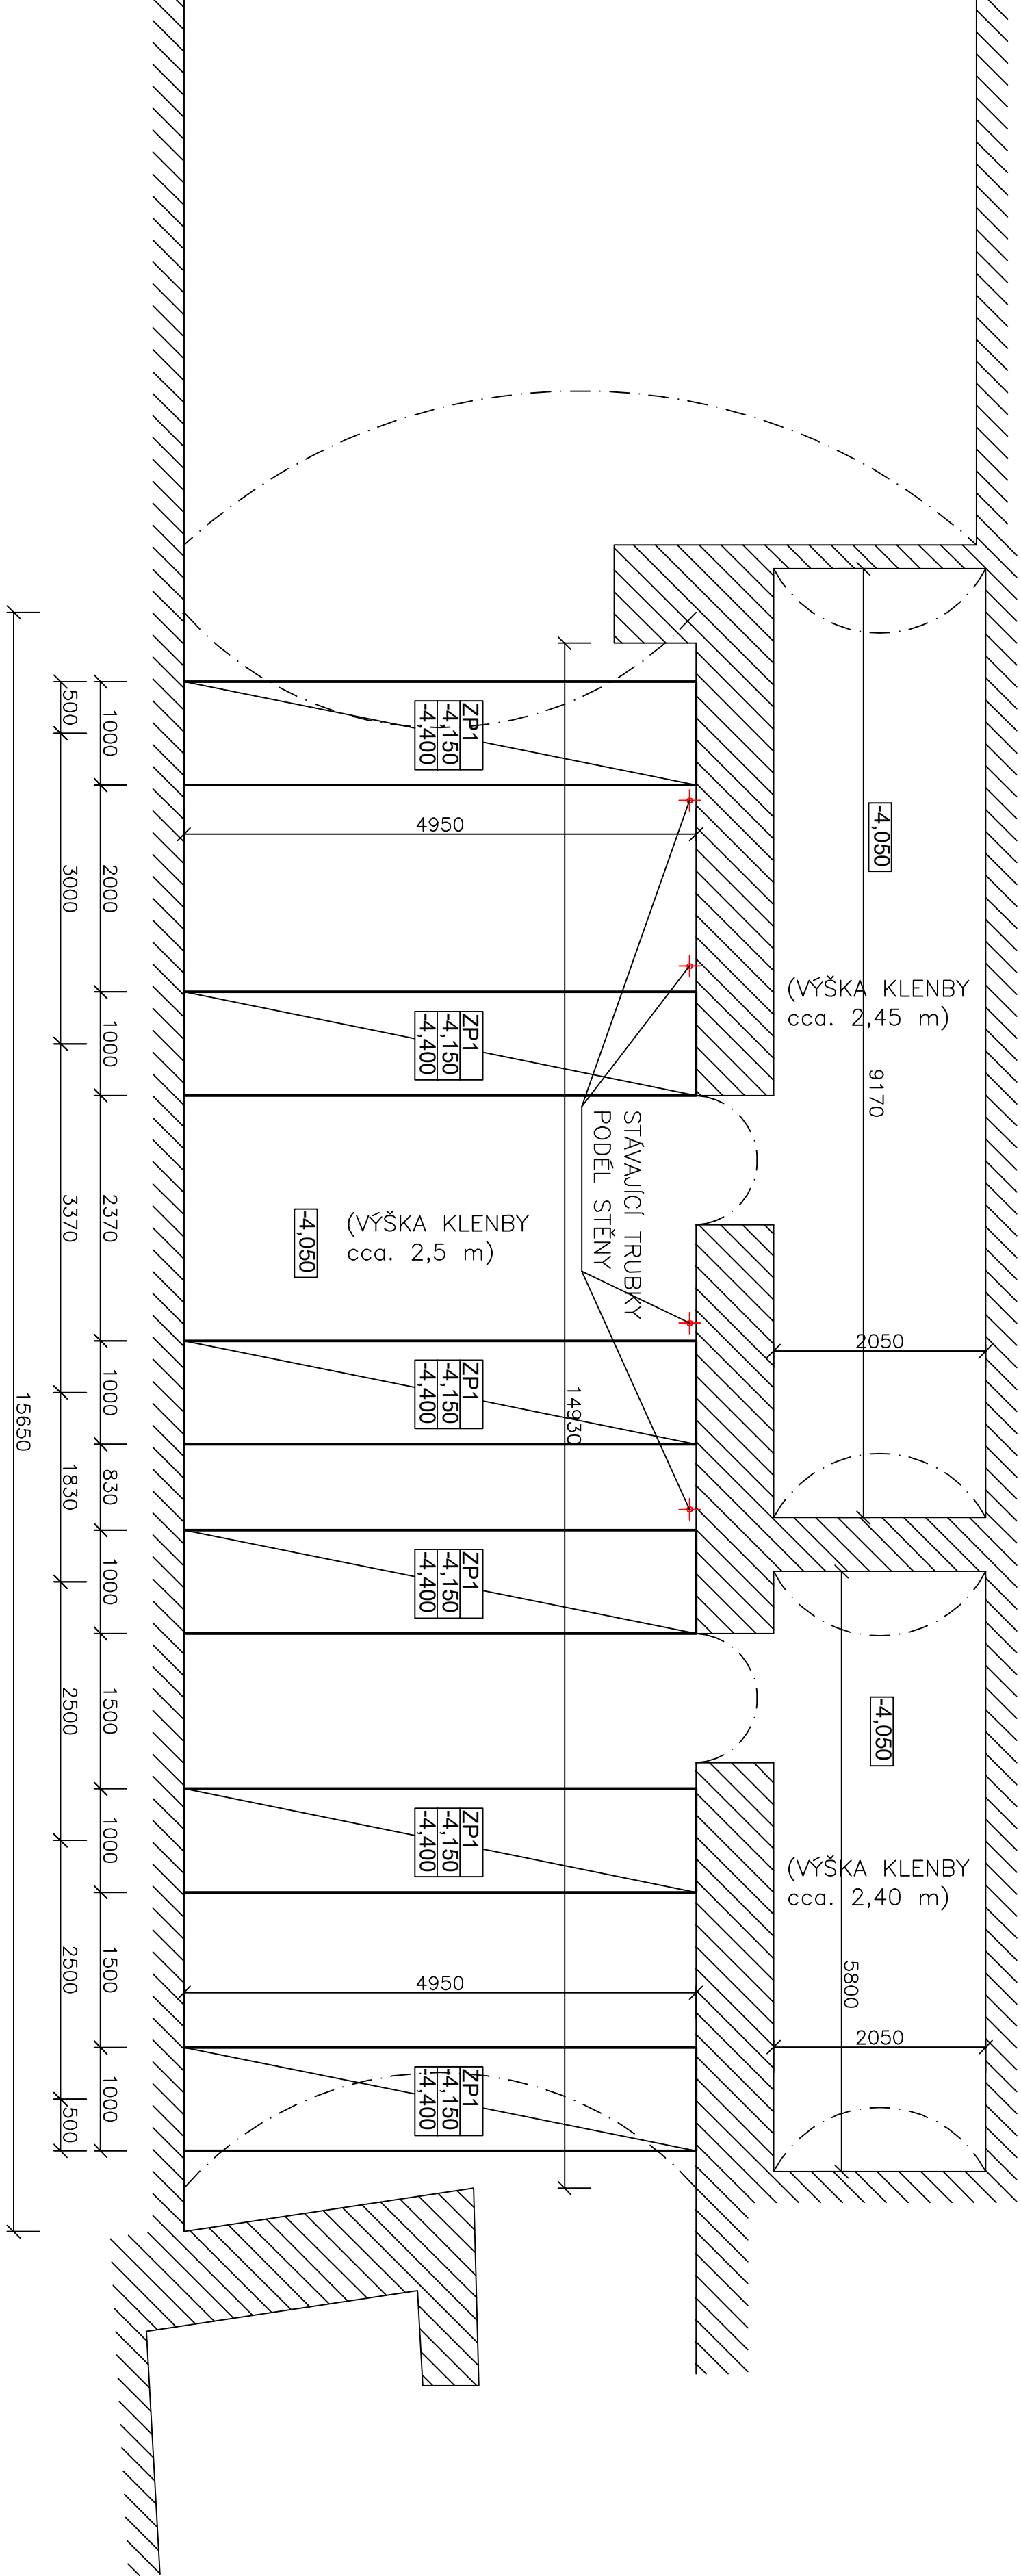

ŘEZ 1-1 ZPEVNĚNÍM SKLEPU:

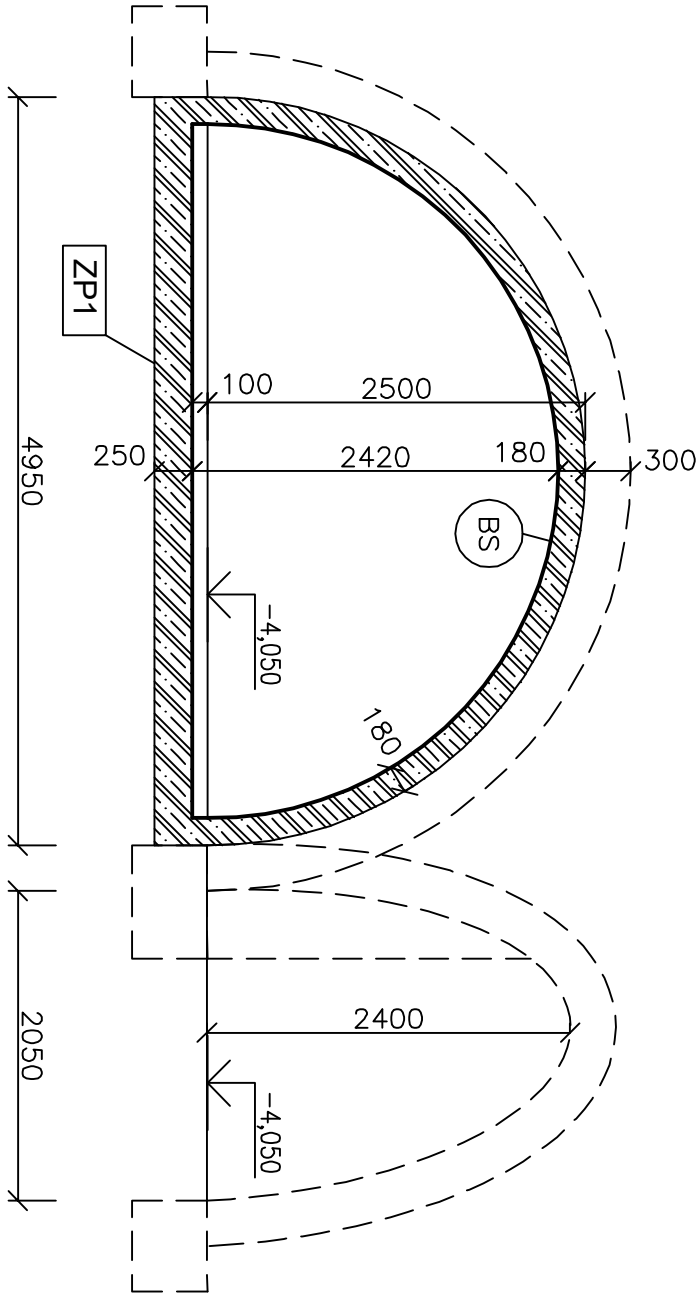

BS KLENOBOVÁ SKOŘEPINA


ZP1 ZÁKLADOVÝ PAS KLENOVÉ SKOŘEPINY

BETON: C25/30 - XC4 (PASY ZP1 XC2)

VÝZTUŽ: B 500

KRYTÍ: 35 mm (PASY ZP1 40 mm)

ZODP.PROJEKTANT		VYPRACOVAL		KRESLIL	
Ing. Dalibor KLUSÁČEK		Ing. Bc. DUŠAN MEDLA		Ing. Bc. DUŠAN MEDLA	
OBEC: Lednice		KRAJ: Jihomoravský			
INVESTOR: Mendelova univerzita v Brně, Zemědělská 1, 613 00 Brno					
AKCE:					
Statické zajištění části sklepa Genové banky v Lednici					
OBSAH:					
TVAR ZABEZPEČENÍ SKLEPU					



Pod zámkem 2881/5
690 02 BŘECLAV
Tel: 519440551