




PŮDORYS 1.NP

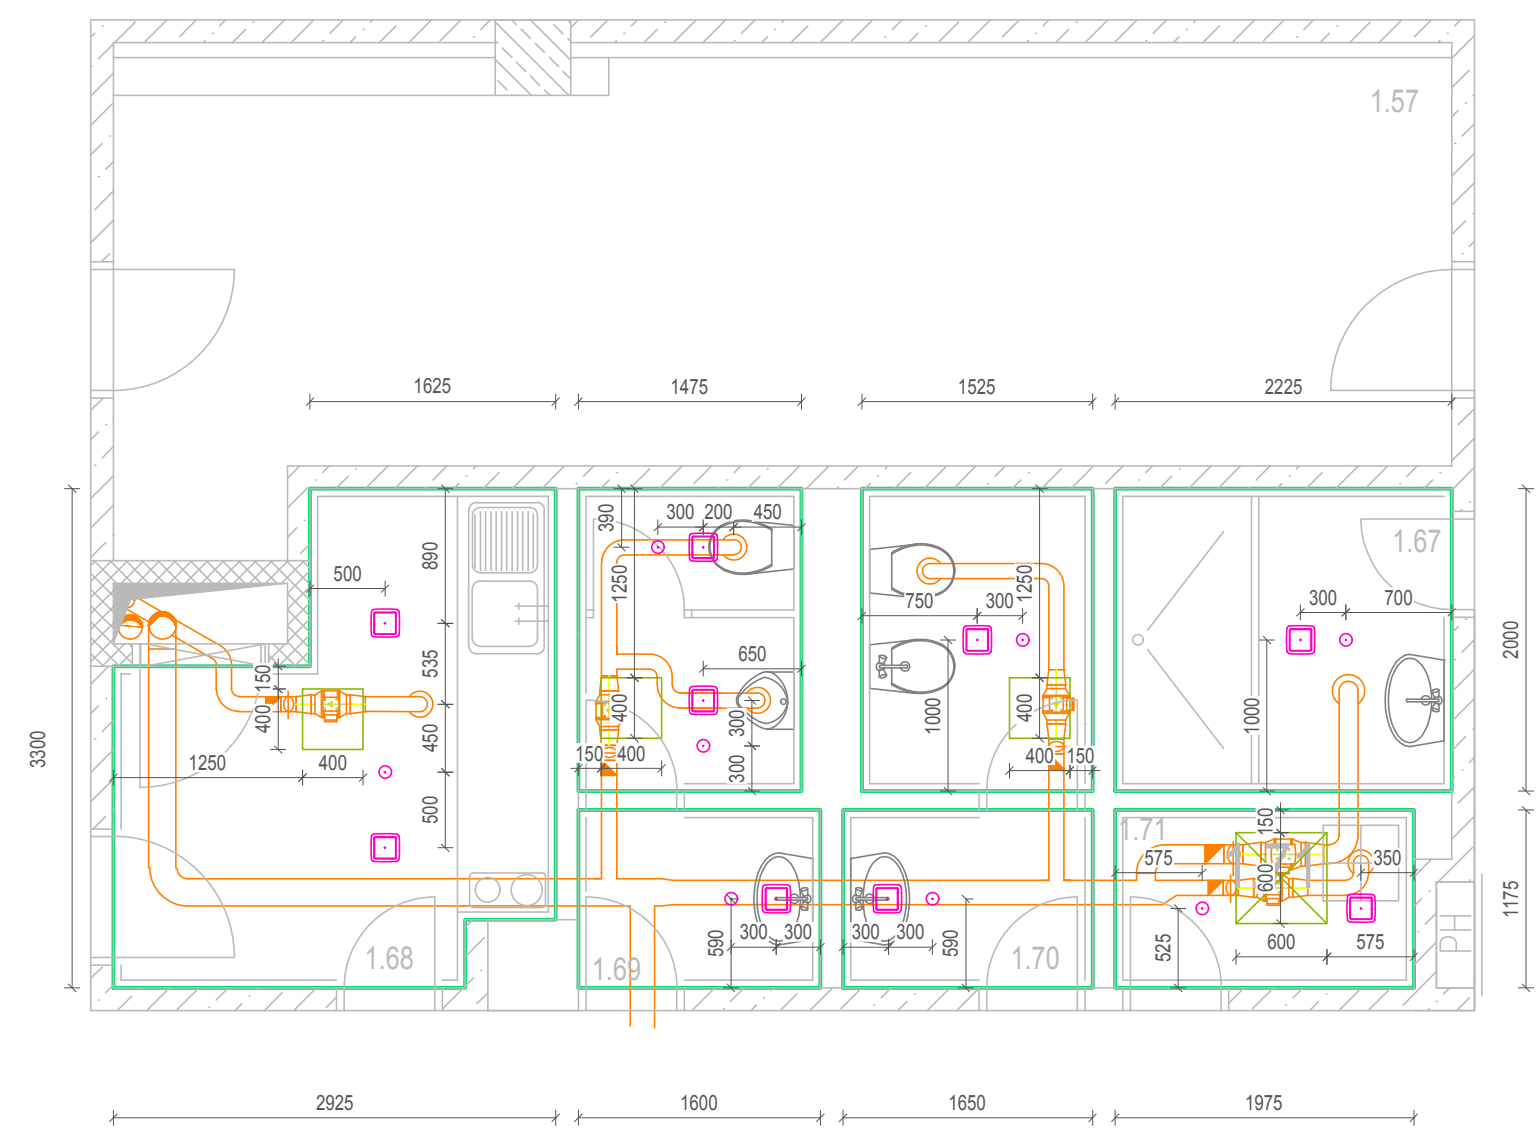


PŮDORYS 2.NP

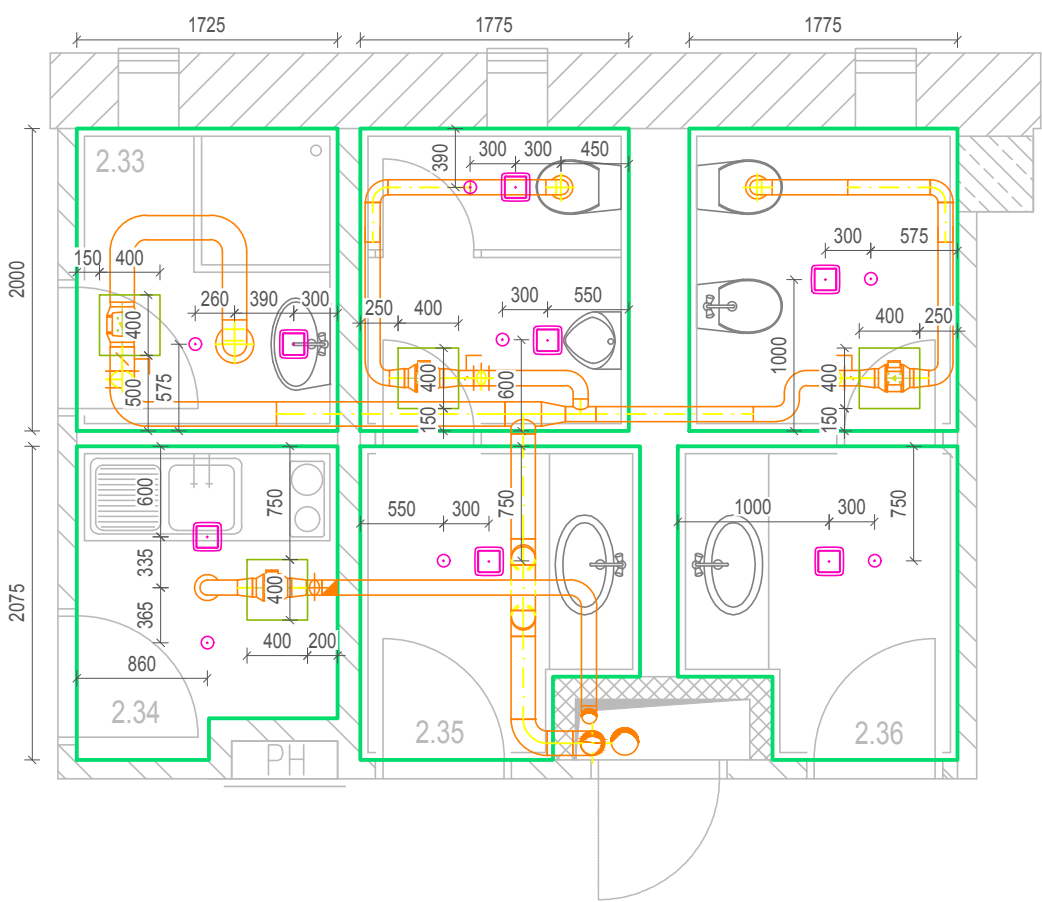


PŮDORYS 3.NP

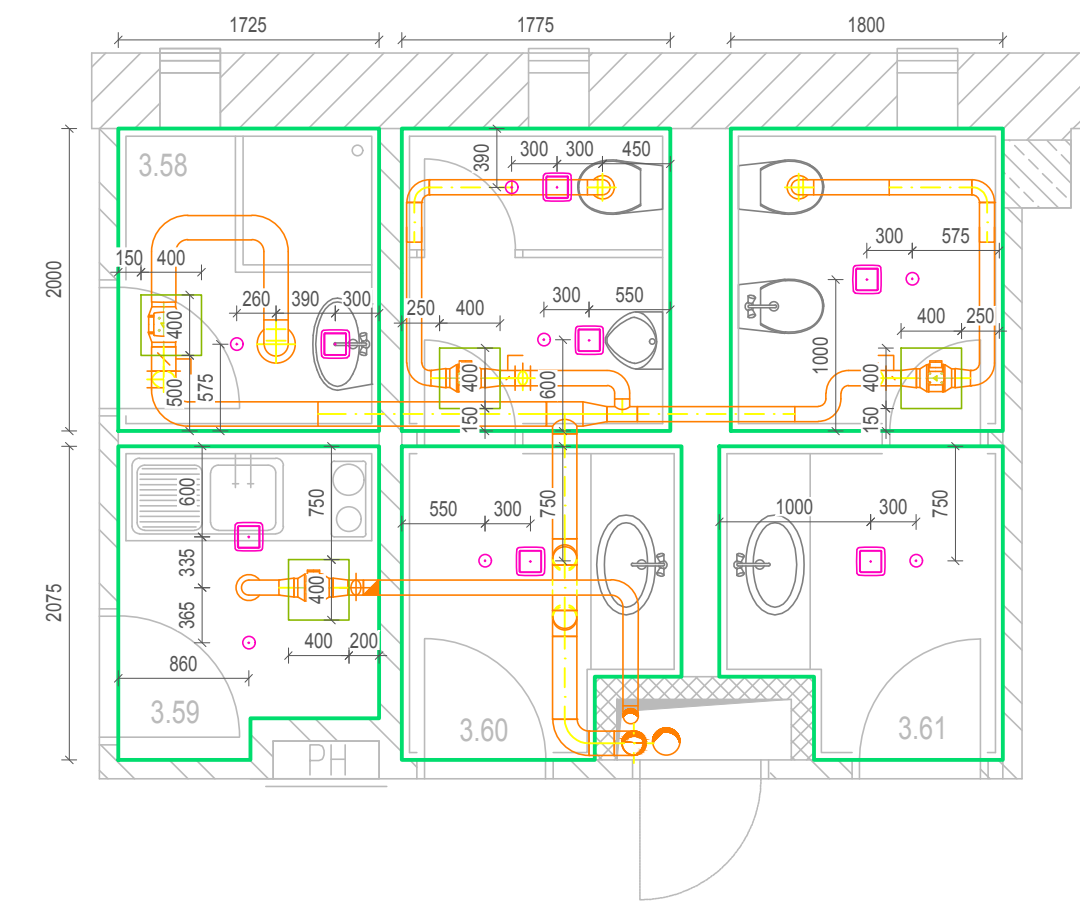


PŮDORYS 4.NP

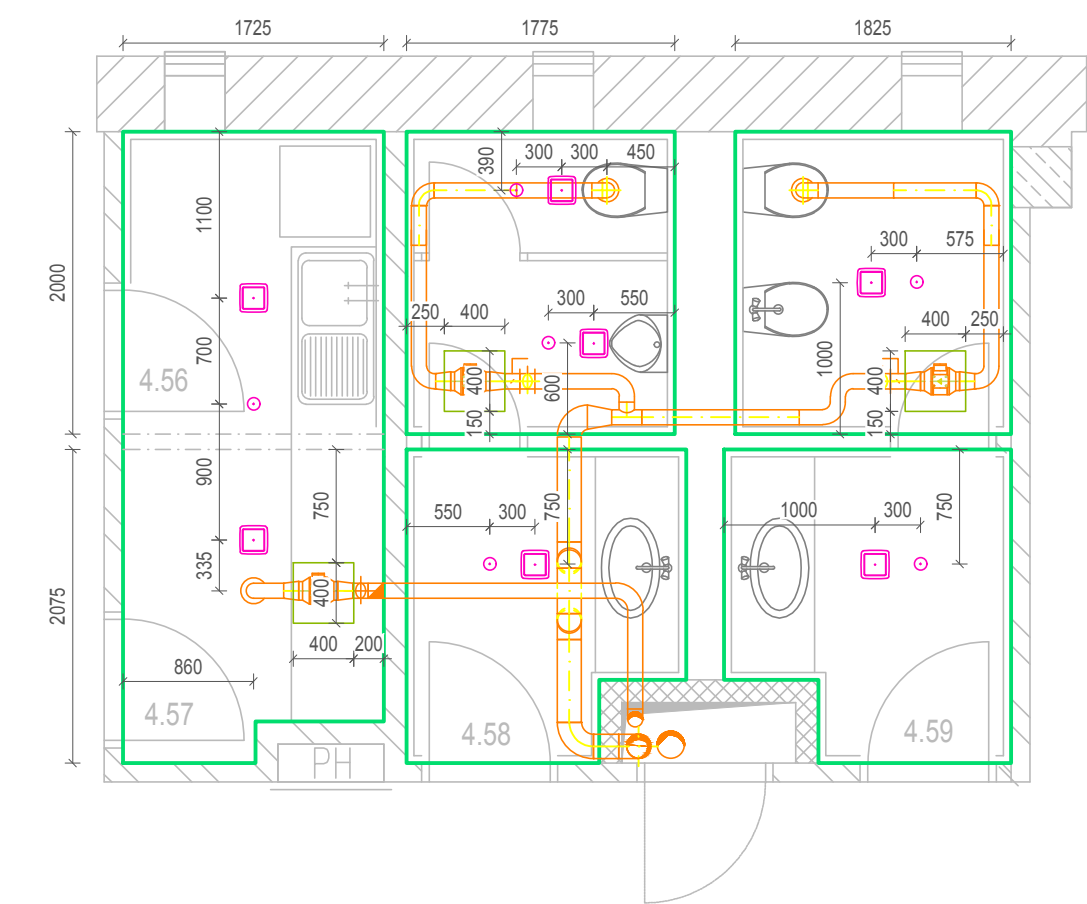

PŮDORYS 5.NP

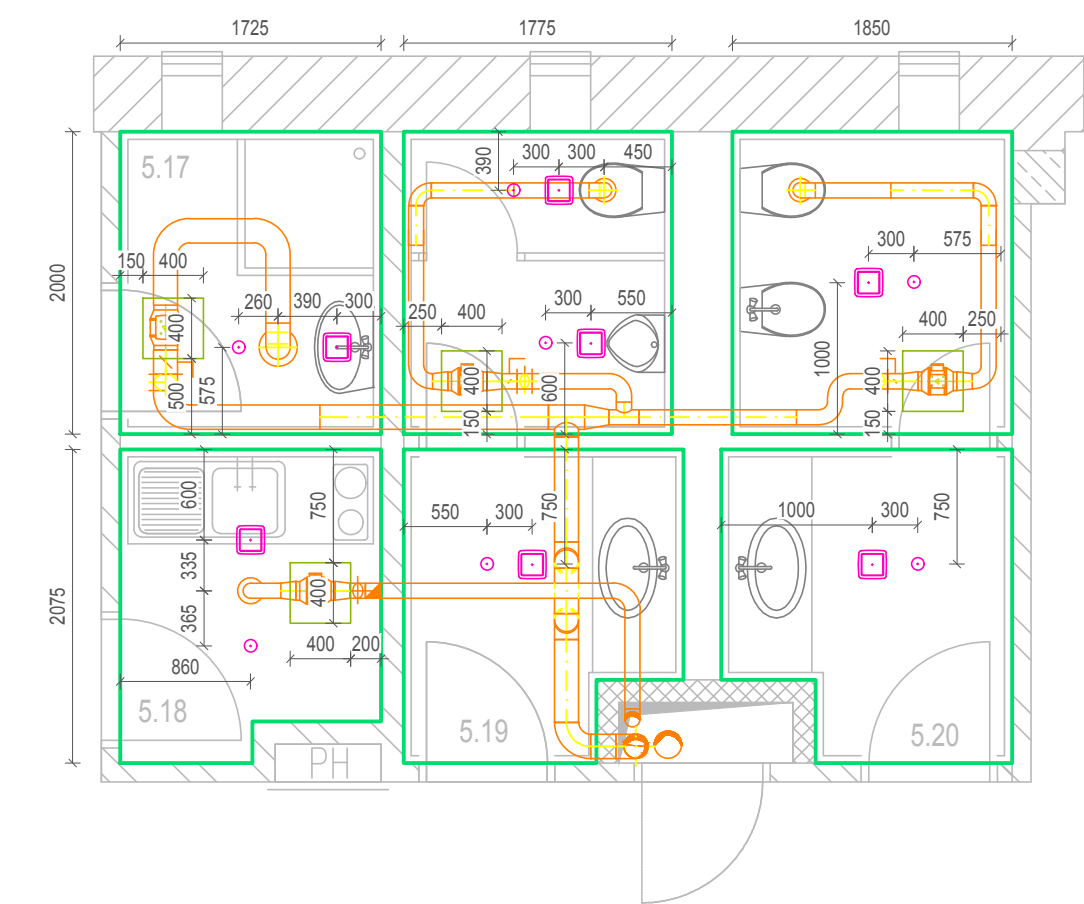

PŮDORYS 6.NP

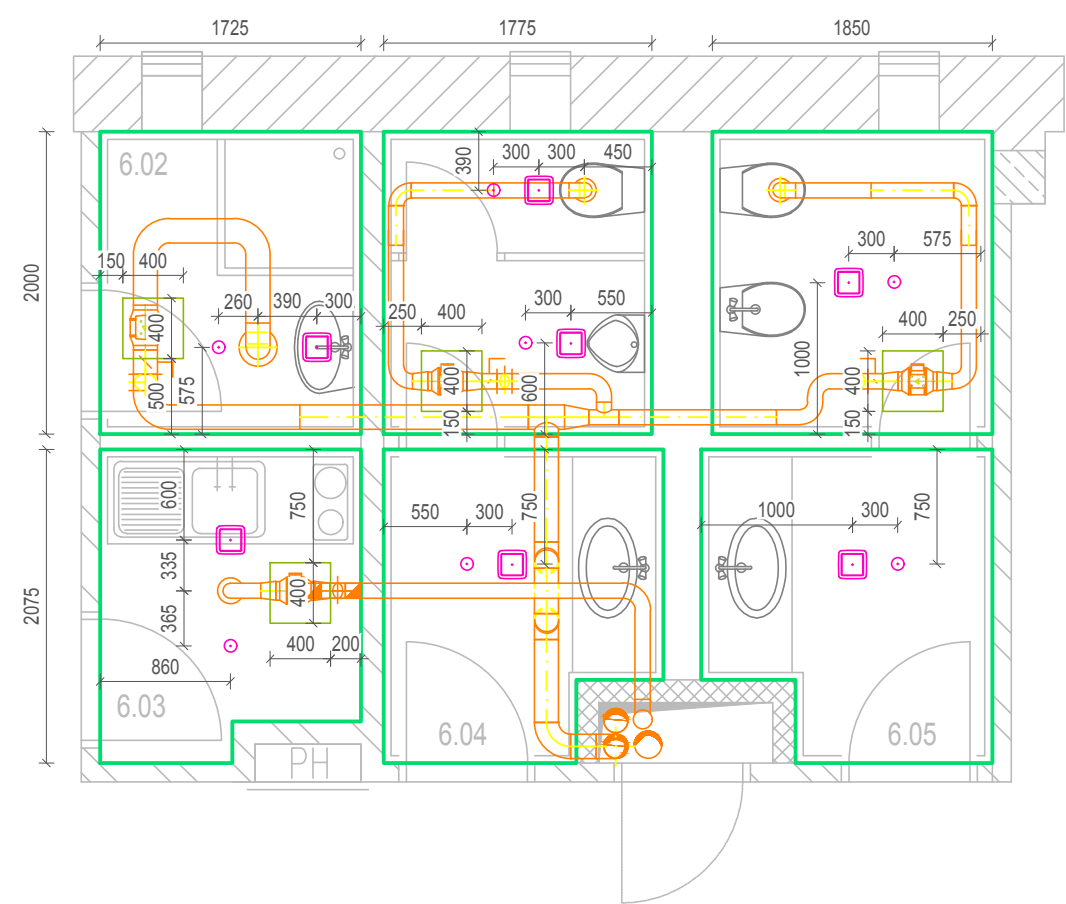






LEGENDA ÚČELU MÍSTNOSTÍ

OZN.	ÚČEL MÍSTNOSTI	M ²	PODLAHA	POZNÁMKA
1.57	příruční sklad	24,8	MARMOLEUM	Marmol. sokl
1.67	sprcha	4,4	Keram. dlažba	Keram. obklad
1.68	kuchynka	7,8	Keram. dlažba	Keram. obklad
1.69	WC muži	5,0	Keram. dlažba	Keram. obklad
1.70	WC ženy	5,0	Keram. dlažba	Keram. obklad
1.71	úklid	2,6	Keram. dlažba	Keram. obklad
1.72	chodba	142,8	MARMOLEUM	Marmol. sokl
2.33	sprcha	3,5	Keram. dlažba	Keram. obklad
2.34	kuchynka	3,6	Keram. dlažba	Keram. obklad
2.35	WC muži	7,6	Keram. dlažba	Keram. obklad
2.36	WC ženy	7,6	Keram. dlažba	Keram. obklad
3.58	sprcha	3,5	Keram. dlažba	Keram. obklad
3.59	kuchynka	3,6	Keram. dlažba	Keram. obklad
3.60	WC muži	7,6	Keram. dlažba	Keram. obklad
3.61	WC ženy	7,7	MARMOLEUM	Keram. obklad
4.56		3,5	Keram. dlažba	Keram. obklad
4.57	kuchynka – místn. propojeny	3,6	Keram. dlažba	Keram. obklad
4.58	WC muži	7,6	Keram. dlažba	Keram. obklad
4.59	WC ženy	7,8	Keram. dlažba	Keram. obklad
5.17	sprcha	3,5	Keram. dlažba	Keram. obklad
5.18	kuchynka	3,6	Keram. dlažba	Keram. obklad
5.19	WC muži	7,6	Keram. dlažba	Keram. obklad
5.20	WC ženy	7,9	Keram. dlažba	Keram. obklad
6.02	sprcha	3,5	Keram. dlažba	Keram. obklad
6.03	kuchynka	3,6	Keram. dlažba	Keram. obklad
6.04	WC muži	7,6	Keram. dlažba	Keram. obklad
6.05	WC ženy	7,9	Keram. dlažba	Keram. obklad

POZN.:

- VE VŠECH DOTČENÝCH PROSTORÁCH SE NACHÁZÍ PODHLEDY; PŘED JEJICH DEMONTÁŽÍ BUDE ODPOJENA VĚŠKERÁ SLABOPROUDÁ A SILNOPROUDÁ ELEKTROINSTALACE; PO MONTÁŽI NOVÝCH PODHLEDŮ BUDE VĚŠKERÁ ODPOJENÁ ELEKTROINSTALACE OPĚTOVNĚ ZAPOJENA
- NOVÉ PODHLEDY BUDOU VYHOTOVENY OBDOBNĚ JAKO PODHLEDY PŮVODNÍ, Tedy S ODSKOKEM OD STĚNY, VIZ VÝKRES D1.1.03

LEGENDA OZN.

-  PODHLEDY S ODSKOKEM OD STĚNY
-  REVIZNÍ OTVOR 400 X 400 mm
-  REVIZNÍ OTVOR 600 X 600 mm
-  DETEKTOR
-  OSVĚTLENÍ

INVESTOR	MENDELOVA UNIVERZITA V BRNĚ ZEMĚDĚLSKÁ 1665/1, 613 00 BRNO
HLAVNÍ PROJEKTANT	petrgoles s.r.o. ING. ARCH. PETR GOLEŠ PURKYŇOVA 35A, 612 00, BRNO TEL.: +420 608 130 679 www.petrgoles.cz

PROJEKT
ODVĚTRÁNÍ SOC. ZAŘÍZENÍ PEF NA OBJ. Q

MÍSTO STAVBY	ZEMĚDĚLSKÁ 1665/1, 613 00 BRNO
STUPEŇ	DOKUMENTACE PRO PROVÁDĚNÍ STAVBY DPS
ČÁST	DOKUMENTACE OBJEKTŮ D
SOUBOR	ASŘ D1.1
PROJEKTANT SOUBORU	petrgoles s.r.o.

PURKYŇOVA 35A, 612 00, BRNO
TEL.: +420 608 130 679

MĚŘITKO	1:50
DATUM	12/2020

PŮDORYSY 1-6.NP - podhledy koordinace