




PŮDORYS 1.NP

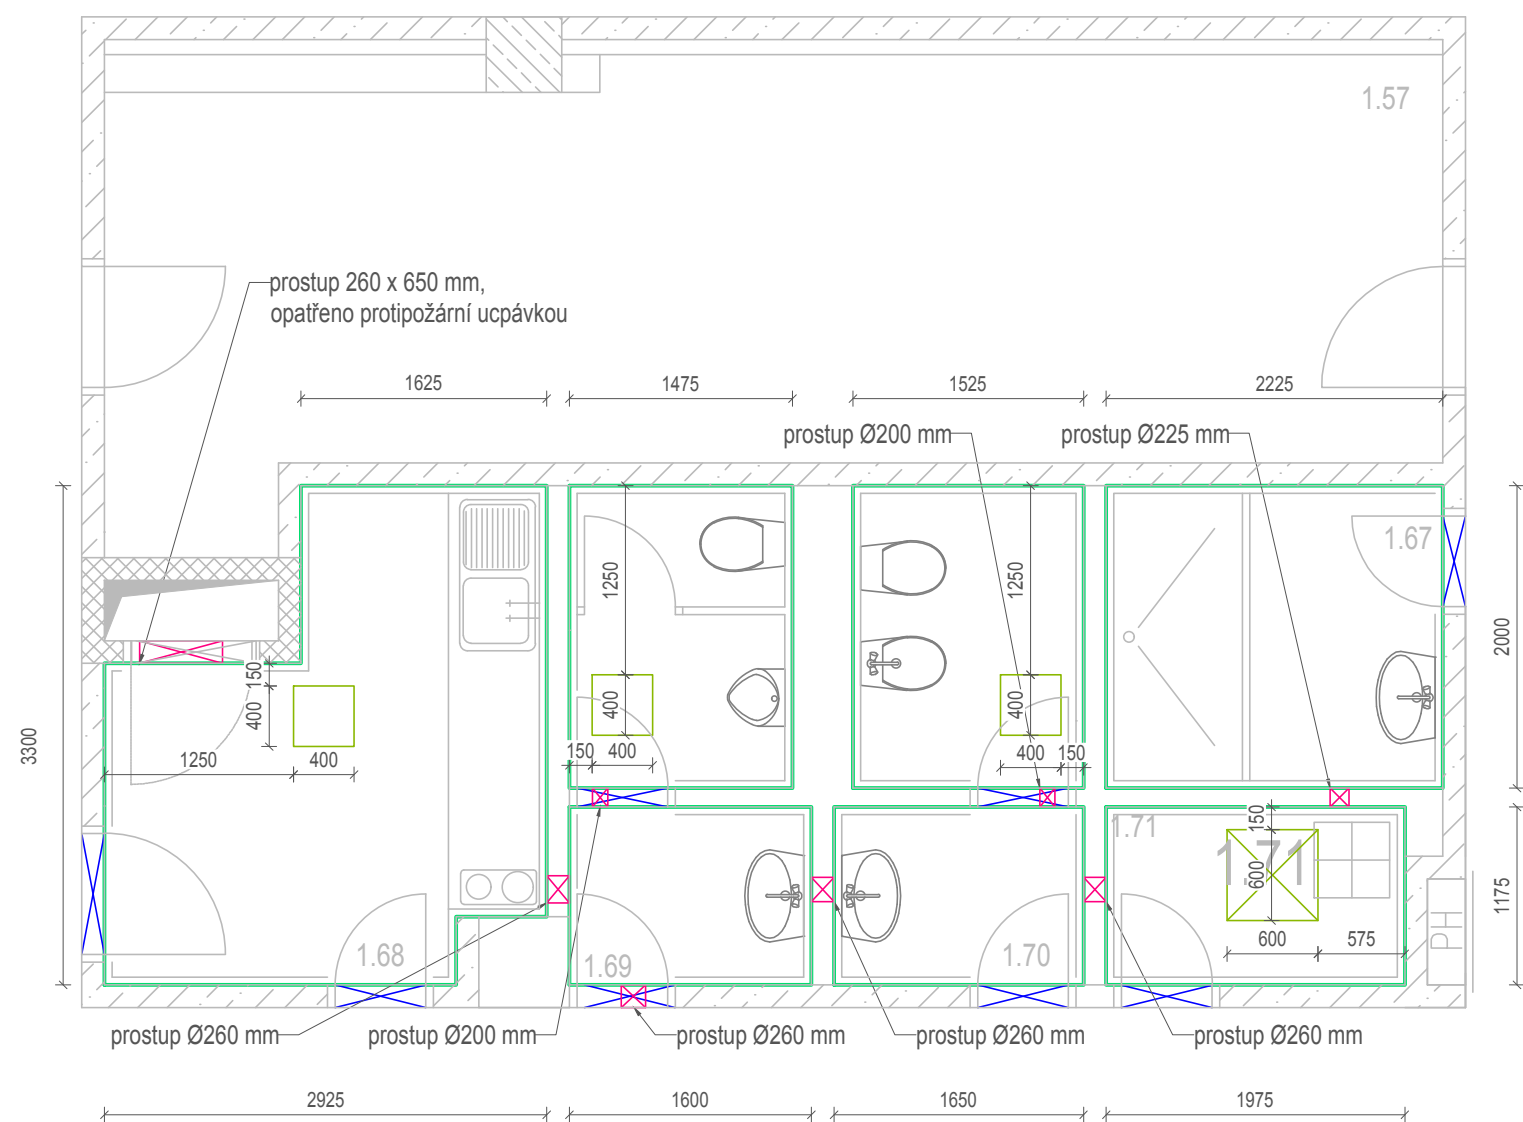


PŮDORYS 4.NP

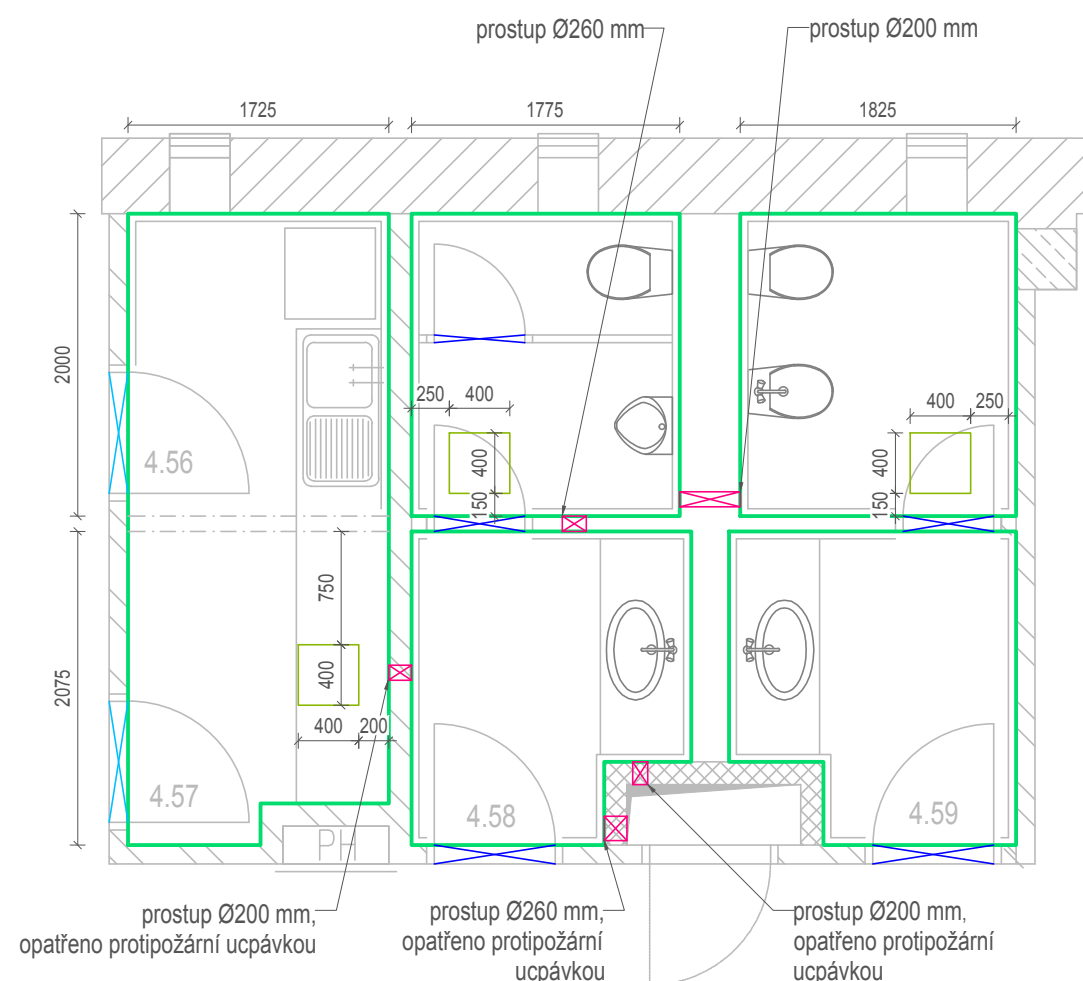


PŮDORYS 5.NP

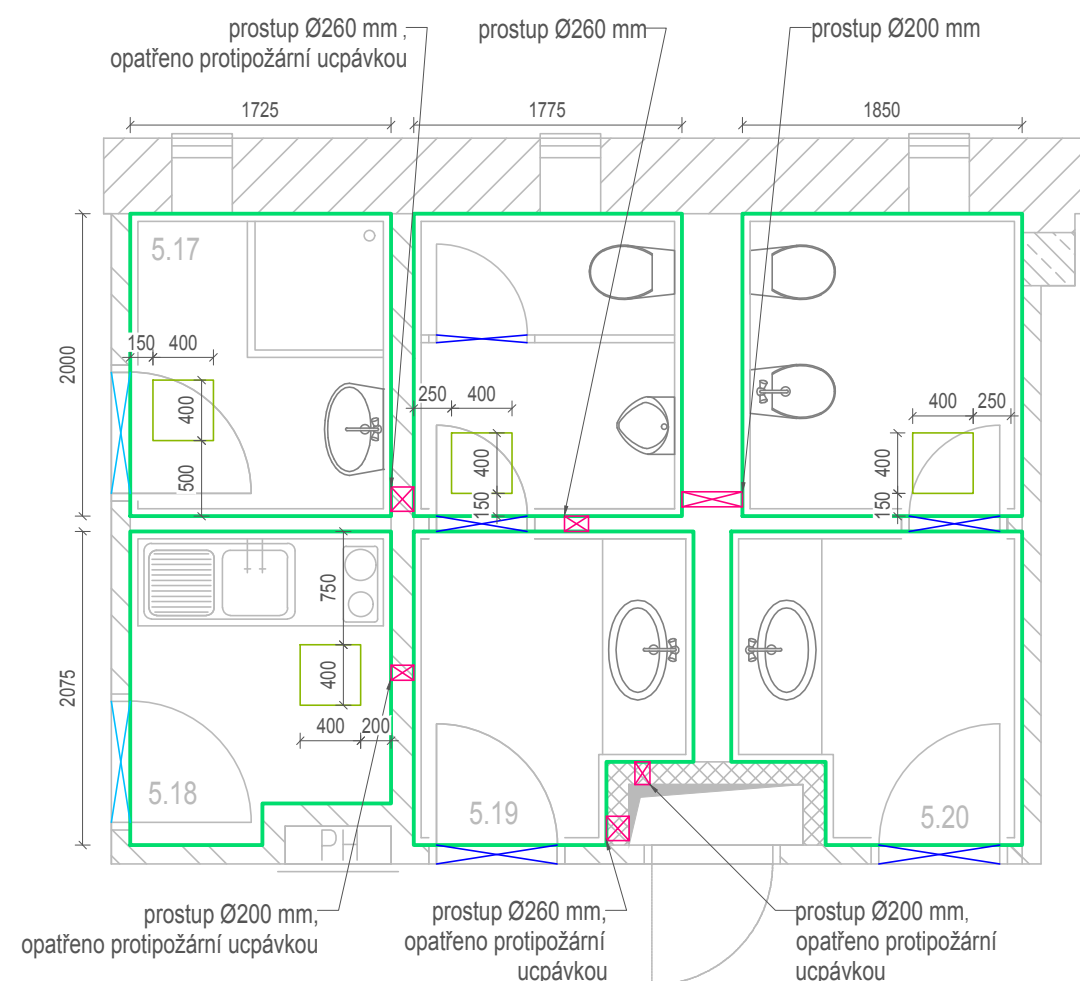


PŮDORYS 2.NP

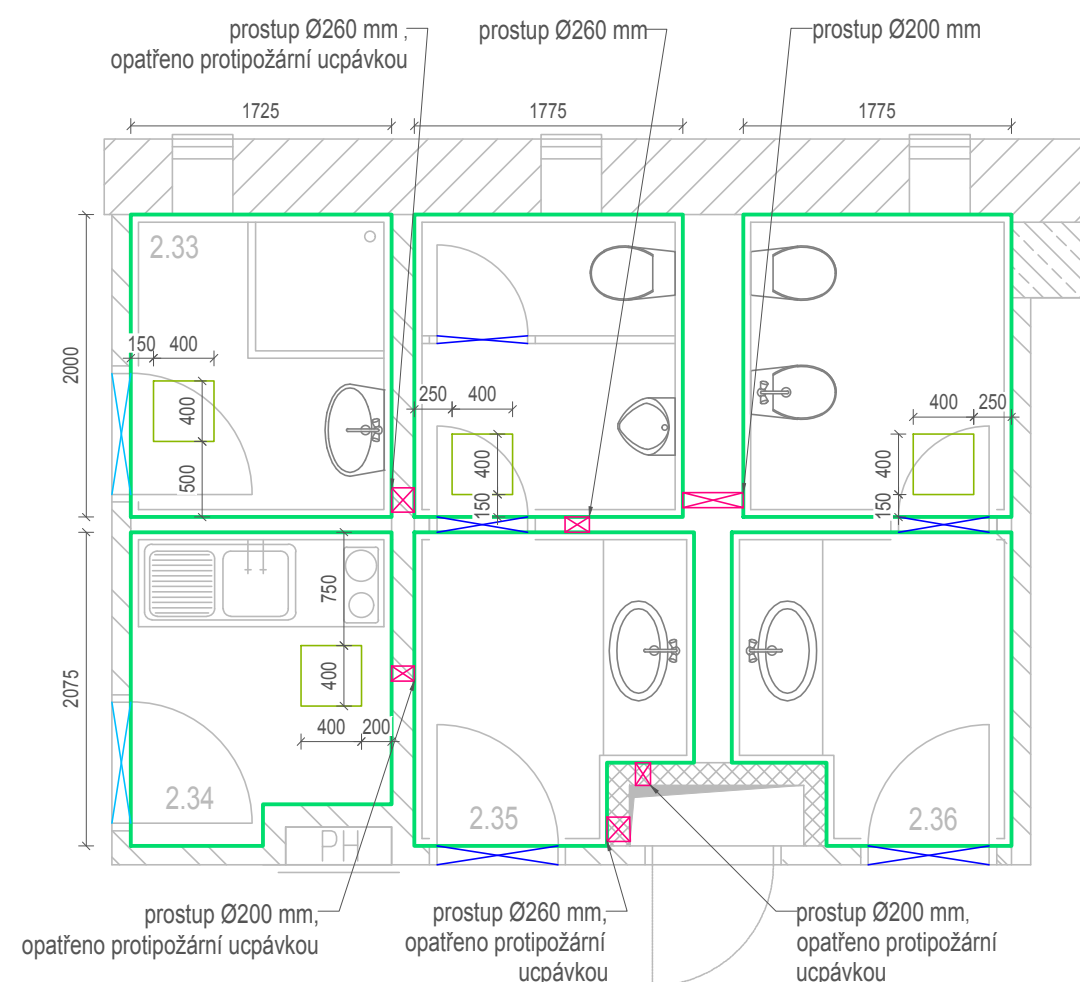

PŮDORYS 3.NP

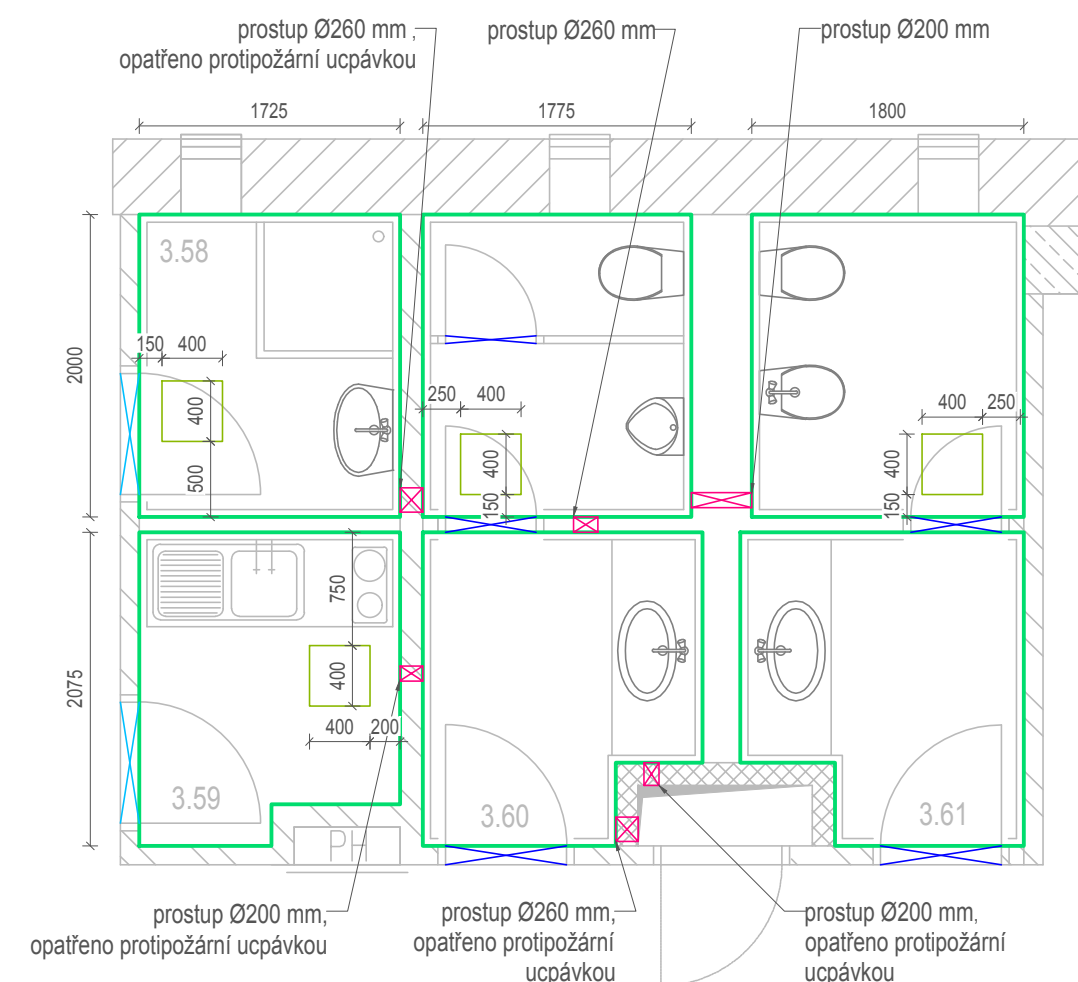

PŮDORYS 6.NP

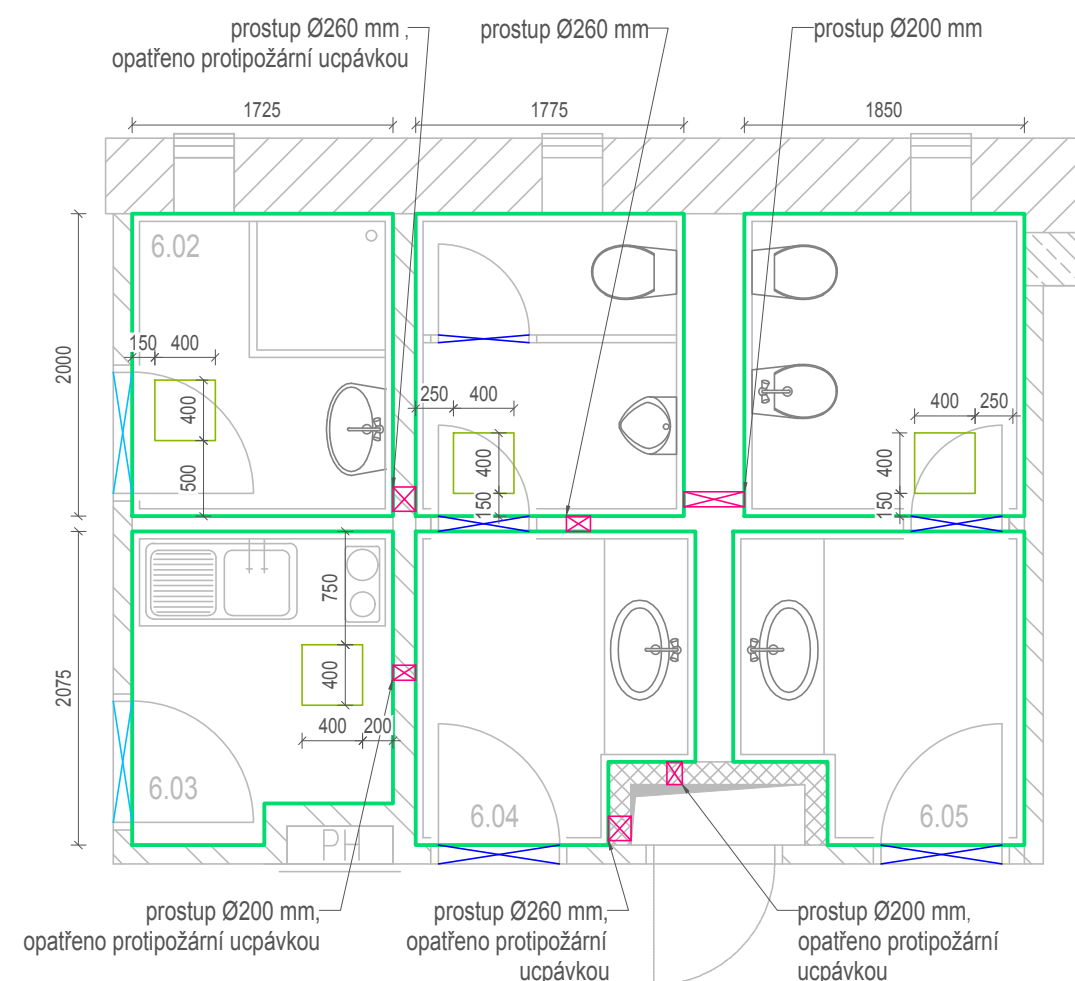

LEGENDA ÚČELU MÍSTNOSTÍ

OZN.	ÚČEL MÍSTNOSTI	M ²	PODLAHA	POZNÁMKA
1.57	příruční sklad	24,8	MARMOLEUM	Marmol. skl.
1.67	srpcha	4,4	Keram. dlažba	Keram. obklad
1.68	kuchyňa	7,8	Keram. dlažba	Keram. obklad
1.69	WC muži	5,0	Keram. dlažba	Keram. obklad
1.70	WC ženy	5,0	Keram. dlažba	Keram. obklad
1.71	úklid	2,6	Keram. dlažba	Keram. obklad
1.72	chodba	142,8	MARMOLEUM	Marmol. skl.
2.33	srpcha	3,5	Keram. dlažba	Keram. obklad
2.34	kuchyňa	3,6	Keram. dlažba	Keram. obklad
2.35	WC muži	7,6	Keram. dlažba	Keram. obklad
2.36	WC ženy	7,6	Keram. dlažba	Keram. obklad
3.58	srpcha	3,5	Keram. dlažba	Keram. obklad
3.59	kuchyňa	3,6	Keram. dlažba	Keram. obklad
3.60	WC muži	7,6	Keram. dlažba	Keram. obklad
3.61	WC ženy	7,7	MARMOLEUM	Keram. obklad
4.56		3,5	Keram. dlažba	Keram. obklad
4.57	kuchyňa – místn. propojení	3,6	Keram. dlažba	Keram. obklad
4.58	WC muži	7,6	Keram. dlažba	Keram. obklad
4.59	WC ženy	7,8	Keram. dlažba	Keram. obklad
5.17	srpcha	3,5	Keram. dlažba	Keram. obklad
5.18	kuchyňa	3,6	Keram. dlažba	Keram. obklad
5.19	WC muži	7,6	Keram. dlažba	Keram. obklad
5.20	WC ženy	7,9	Keram. dlažba	Keram. obklad
6.02	srpcha	3,5	Keram. dlažba	Keram. obklad
6.03	kuchyňa	3,6	Keram. dlažba	Keram. obklad
6.04	WC muži	7,6	Keram. dlažba	Keram. obklad
6.05	WC ženy	7,9	Keram. dlažba	Keram. obklad

INVESTOR

MENDELHOVA UNIVERZITA V BRNĚ

ZEMĚDĚLSKÁ 1665/1, 613 00 BRNO

HLAVNÍ PROJEKTANT

petr goles s.r.o.

ING. ARCH. PETR GOLES

PURKYŇOVA 35A, 612 00, BRNO

TEL.: +420 608 130 670

www.petrgoles.cz

ODVĚTRÁNÍ SOC. ZAŘÍZENÍ PEF NA OBJ. Q

MÍSTO STAVBY	ZEMĚDĚLSKÁ 1665/1, 613 00 BRNO
STUPEŇ	DOKUMENTACE PRO PROVÁDĚNÍ STAVBY DPS
ČÁST	DOKUMENTACE OBJEKTŮ D
SOUBOR	ASŘ D1.1
PROJEKTANT SOUBORU	petrgoles s.r.o.

PURKYŇOVA 35A, 612 00, BRNO
TEL.: +420 608 130 673







MĚŘITKO	1:50
DATUM	12/2020

NÁZEV VÝKRESU	01
PŮDORYSY 1-6.NP - schéma stav. prací	

POZN.:

- VE VŠECH DOTČENÝCH PROSTORÁCH SE NACHÁZÍ PODHLEDY; PŘED JEJICH DEMONTÁŽÍ BUDE ODPOJENA VEŠKERÁ SLABOPROUDÁ A SILNOPROUDÁ ELEKTROINSTALACE; PO MONTÁŽI NOVÝCH PODHLEDŮ BUDE VEŠKERÁ ODPOJENÁ ELEKTROINSTALACE OPĚTOVNĚ ZAPOJENA
- NOVÉ PODHLEDY BUDOU VYHOTOVENY OBDOBĚ JAKO PODHLEDY PŮVODNÍ, Tedy S ODSKOKEM OD STĚNY, VIZ VÝKRES D1.1.03
- PROSTUPY MEZI DVĚMA POŽÁRNÍMI ÚSEKY BUDOU OPATŘENY PROTIPOŽÁRNÍ UC PÁVKOU
- STÁVAJÍCÍ DVĚŘE V DOTČENÝCH PROSTORÁCH BUDOU OPATŘENY VĚTRACÍ MŘÍŽKOU; V PŘÍPADĚ DVĚŘÍ ODDĚLUJÍCÍ POŽÁRNÍ ÚSEKY BUDE POUŽITA MŘÍŽKA S PROTIPOŽÁRNÍ ÚPRAVOU (NAPŘ. ZAPĚŇOVACÍ)

LEGENDA OZN.

- | | | | |
|---|--|---|----------------------------|
|  | PROSTUP STĚNOVOU KONSTRUKCÍ |  | REVIZNÍ OTVOR 600 X 600 mm |
|  | PODHLEDY S ODSKOKEM OD STĚNY | | |
|  | DVEŘE K OPATŘENÍ VĚTRACÍ MŘÍŽKOU | | |
|  | DVEŘE K OPATŘENÍ VĚTRACÍ MŘÍŽKOU
S PROTIPOŽÁRNÍ ÚPRAVOU
(NAPŘ. ZAPĚŇOVACÍ) | | |
|  | REVIZNÍ OTVOR 400 X 400 mm | | |

PROVEDENÍ DVEŘNÍ MŘÍŽKY

- KOVOVÁ, ŠEDÁ RAL 7035, 475 x 80 mm

