PŘÍČNÝ ŘEZ

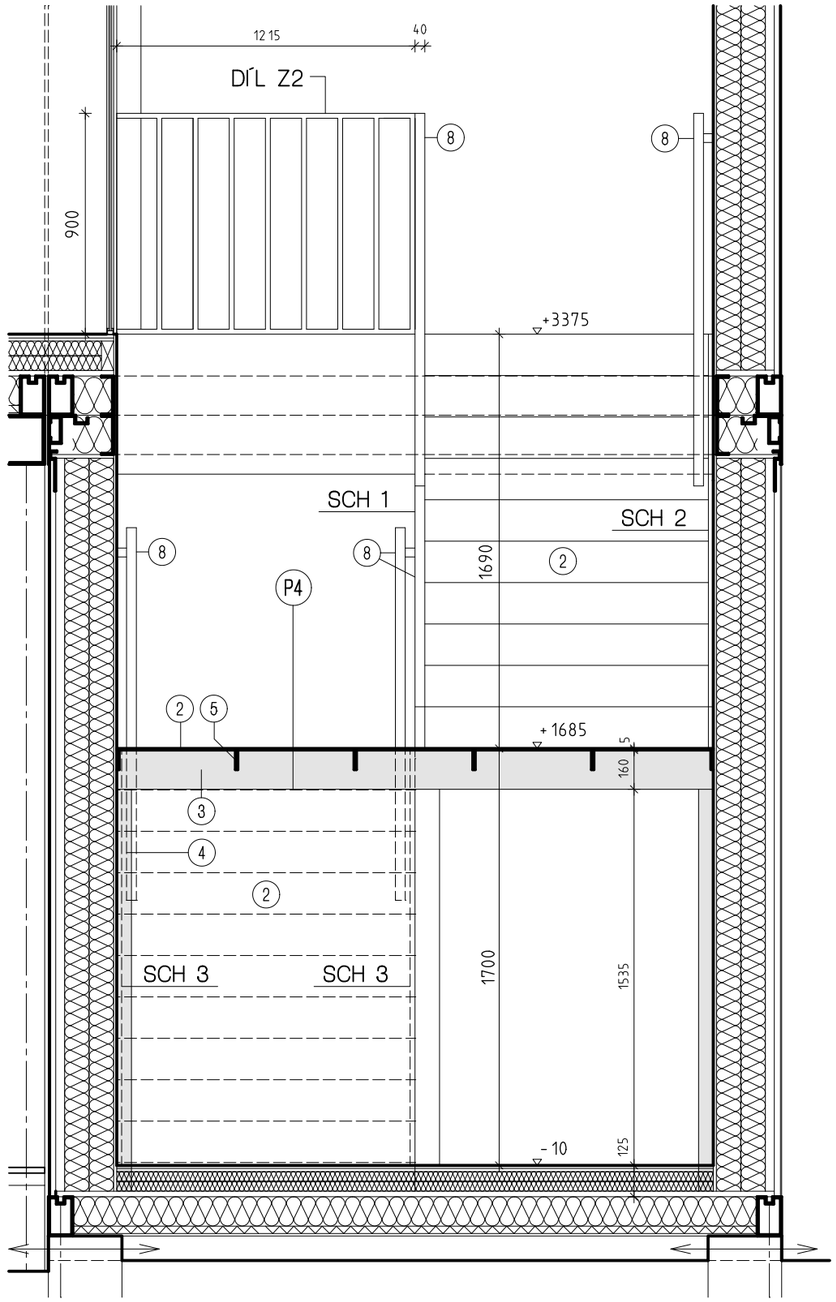
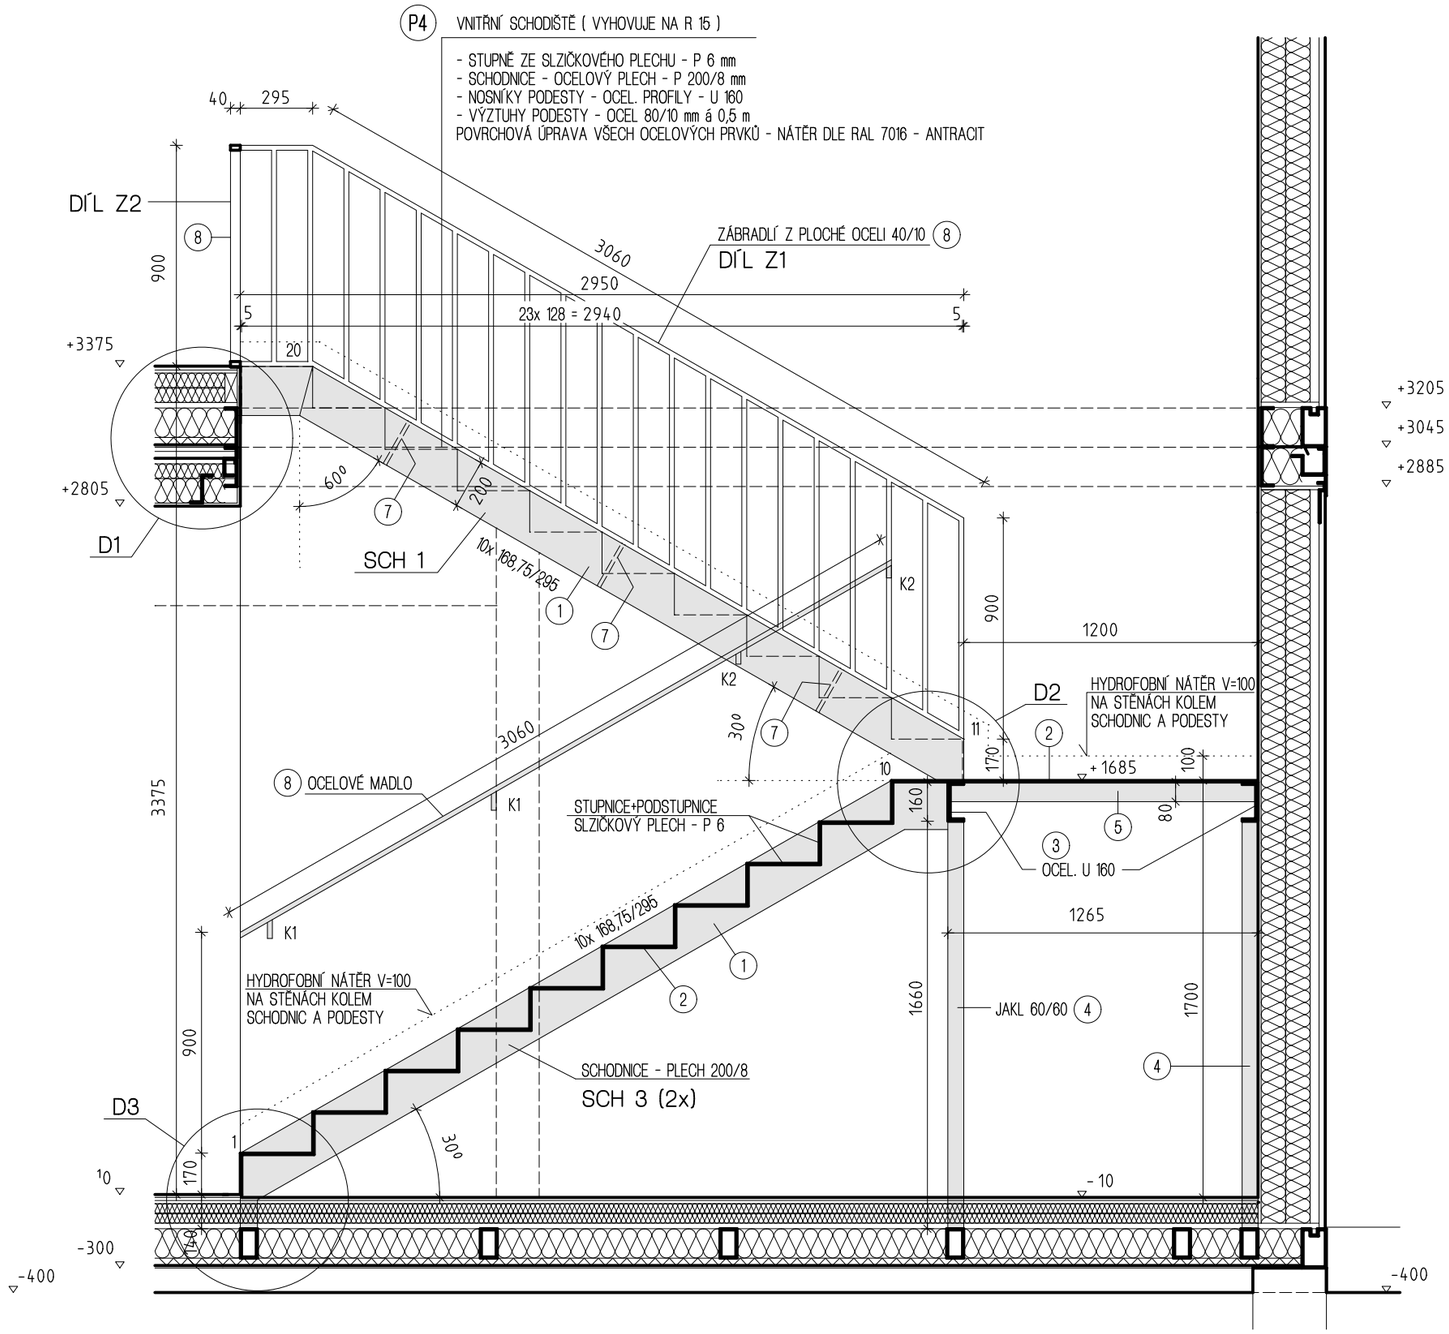
PODÉLNÝ ŘEZ