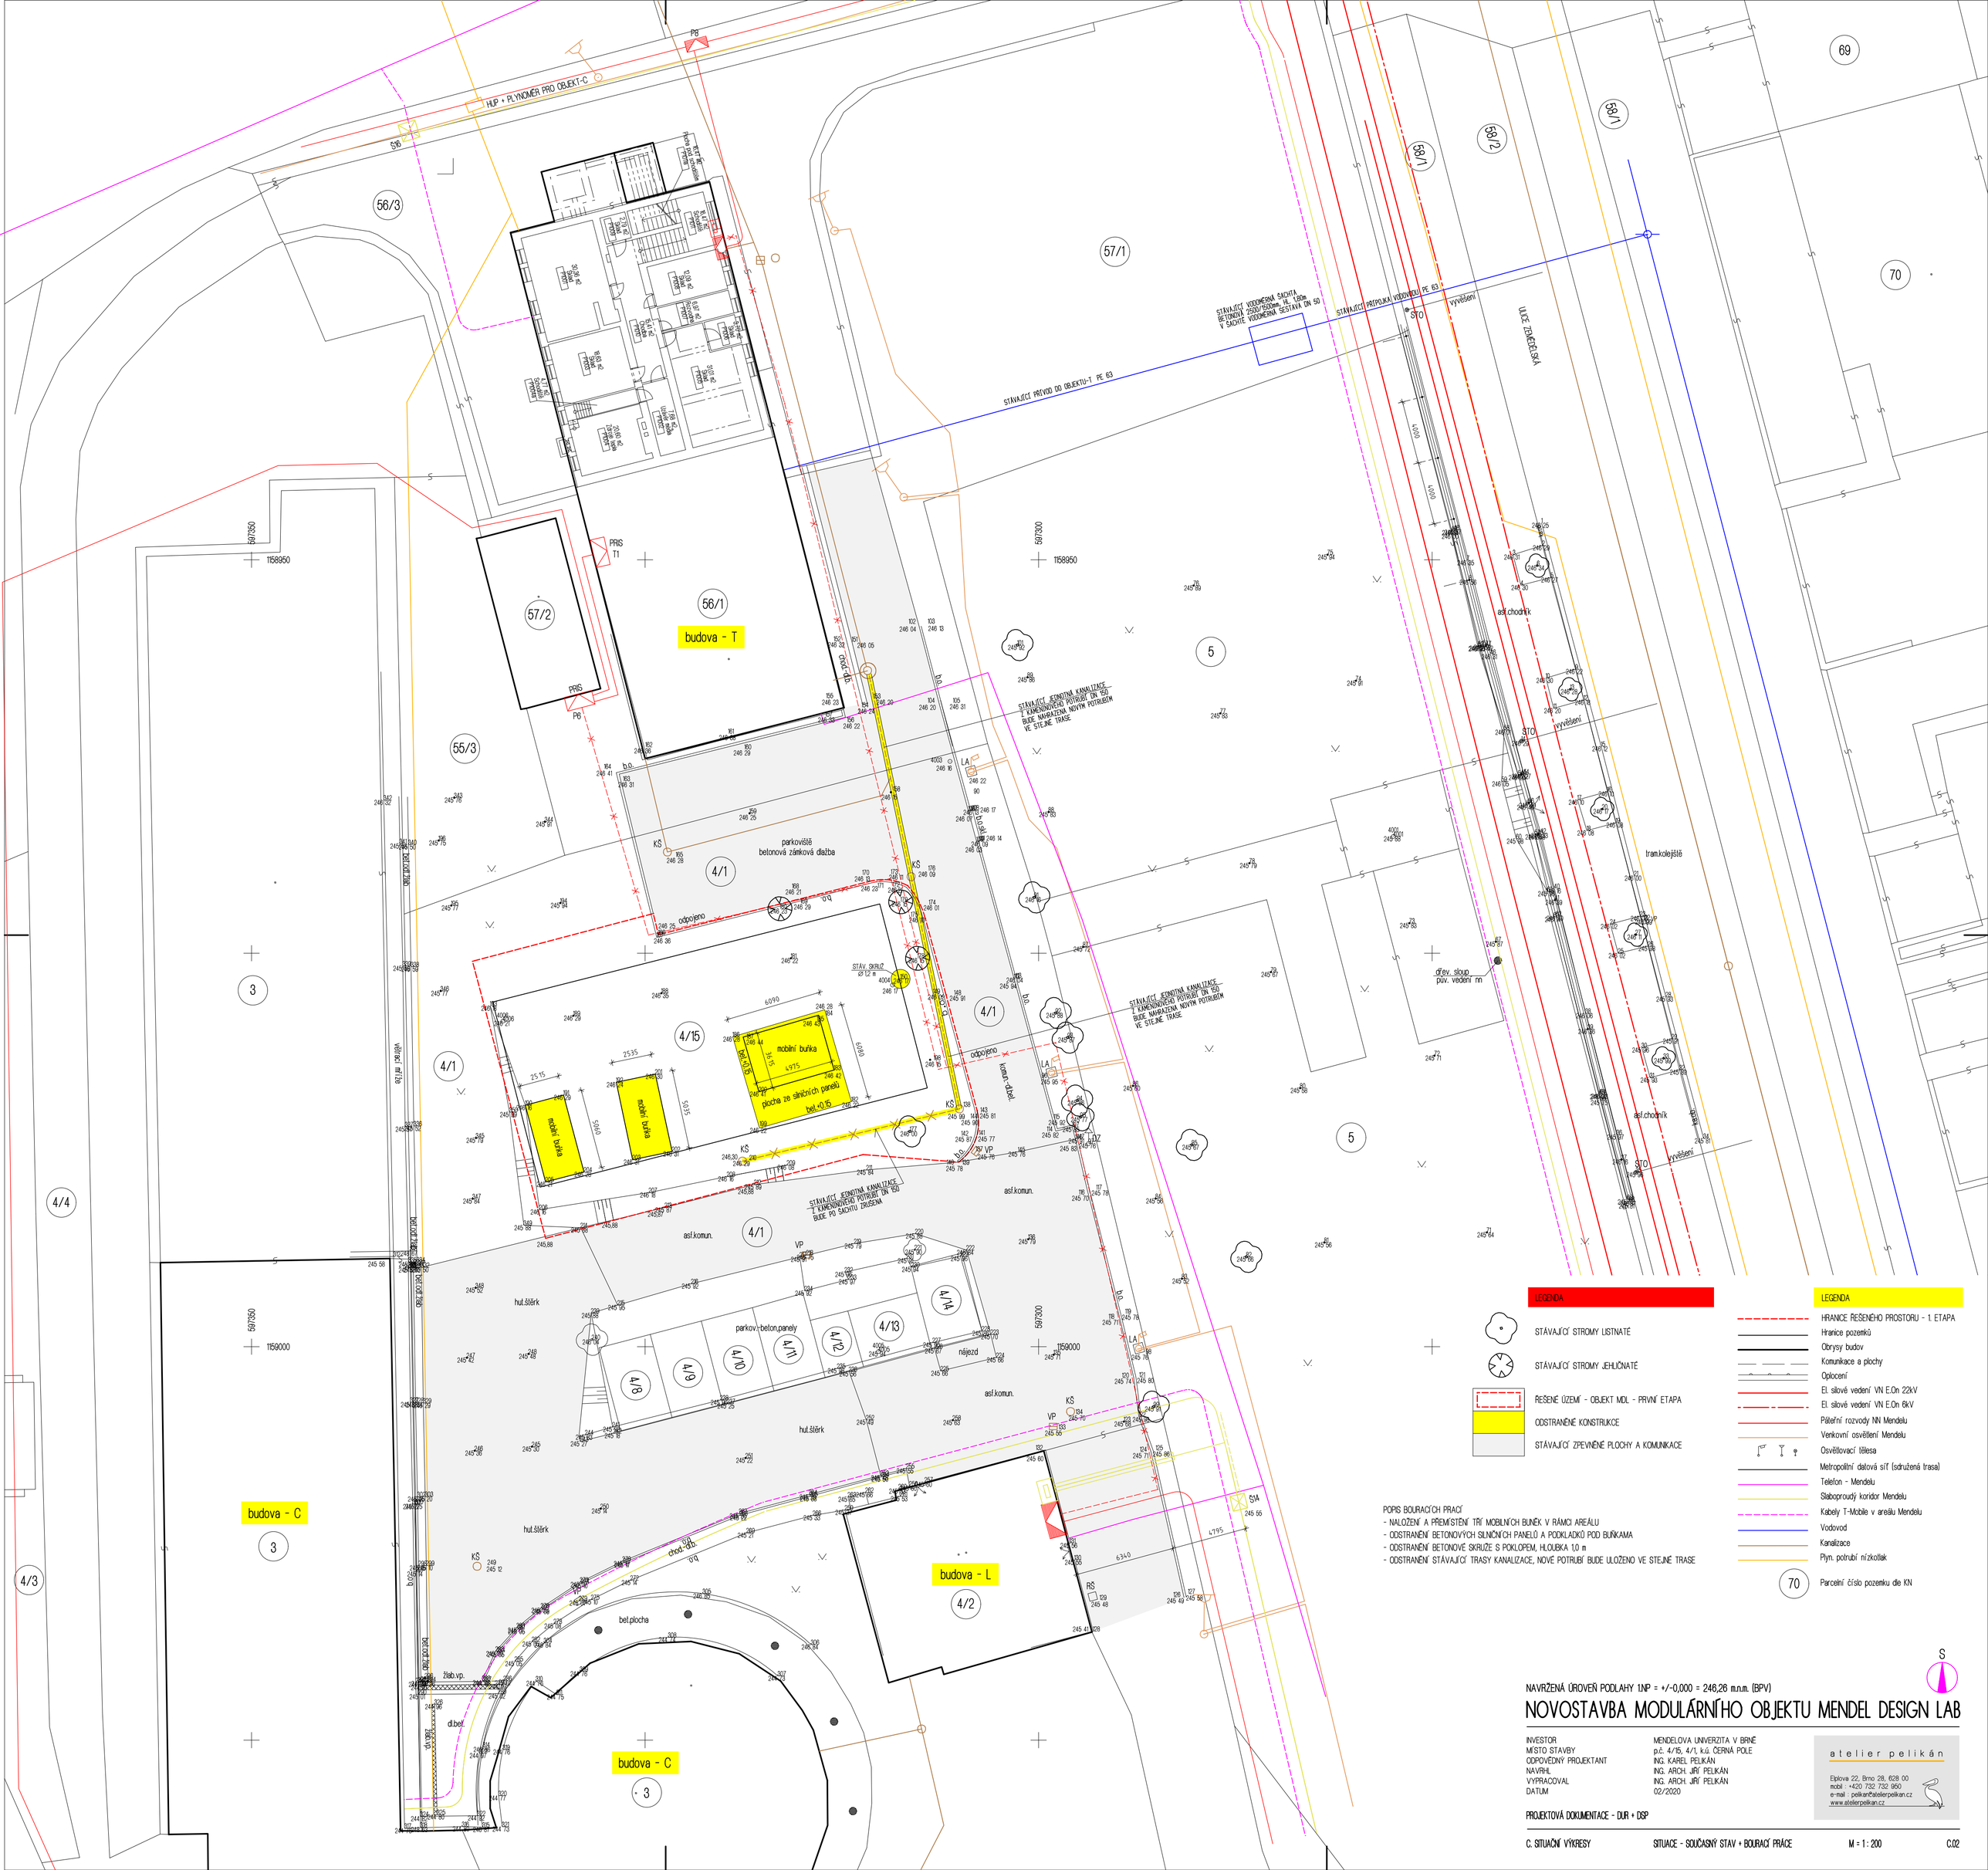
HUP + PLYNOMĚR PRO OBJEKT-C
STÁVAJÍCÍ PŘÍVOD DO OBJEKTU-T PE 63
STÁVAJÍCÍ VODOMĚRNÁ ŠACHTA BETONOVÁ 2500/1500mm, H. 1,80m V ŠACHTĚ VODOMĚRNÁ SESTAVA DN 50
STÁVAJÍCÍ PŘÍPOJKA VODOVODU PE 63
STÁVAJÍCÍ BETONOVÁ KANALIZACE Z KAMENINOVÉHO POTRUBÍ DN 150 BUDE NAHRAZENA NOVÝM POTRUBÍM VE STEJNÉ TRASE
STÁVAJÍCÍ BETONOVÁ KANALIZACE Z KAMENINOVÉHO POTRUBÍ DN 150 BUDE PO ŠACHTU ZRUŠENA
budova - T
budova - C
budova - L
parkoviště betonová zámková dlažba
mobilní buňka
plocha ze silničních panelů
bet.+0,15
parkov.-beton.panely
nájezd
asf.komun.
hut.štěrk
bet.plocha
chod.-dlažba
kamen.-dlažba
ul. U Zvonařky
ul. Zdeněk Skalská
asf.chodník
tram.kolejiště
vyvýšení
STO
dřev. sloup pův. vedení nn
LEGENDA
STÁVAJÍCÍ STROMY LISTNATÉ
STÁVAJÍCÍ STROMY JEHLIČNATÉ
ŘEŠENÉ ÚZEMÍ - OBJEKT MDL - PRVNÍ ETAPA
ODSTRANĚNÉ KONSTRUKCE
STÁVAJÍCÍ ZPEVNĚNÉ PLOCHY A KOMUNIKACE
LEGENDA
HRANICE ŘEŠENÉHO PROSTORU - 1. ETAPA
Hranice pozemků
Obrysy budov
Komunikace a plochy
Oplocení
El. silové vedení VN E.On 22kV
El. silové vedení VN E.On 6kV
Páteřní rozvody NN Mendelu
Venkovní osvětlení Mendelu
Osvětlovací tělesa
Metropolitní datová síť (sdružená trasa)
Telefon - Mendelu
Slaboproudý koridor Mendelu
Kabely T-Mobile v areálu Mendelu
Vodovod
Kanalizace
Plyn. potrubí nízkotlak
Parcelní číslo pozemku dle KN
POPIS BOURACÍCH PRACÍ
- NALOŽENÍ A PŘEMÍSTĚNÍ TŘÍ MOBILNÍCH BUNĚK V RÁMCI AREÁLU
- ODSTRANĚNÍ BETONOVÝCH SILNIČNÍCH PANELŮ A PODKLADKŮ POD BUŇKAMA
- ODSTRANĚNÍ BETONOVÉ SKRUŽE S POKLOPEM, HLOUBKA 1,0 m
- ODSTRANĚNÍ STÁVAJÍCÍ TRASY KANALIZACE, NOVÉ POTRUBÍ BUDE ULOŽENO VE STEJNÉ TRASE
S
NAVRŽENÁ ÚROVEŇ PODLAHY 1.NP = +/-0,000 = 246,26 m.n.m. (BPV)
NOVOSTAVBA MODULÁRNÍHO OBJEKTU MENDEL DESIGN LAB
INVESTOR MENDELOVA UNIVERZITA V BRNĚ
MÍSTO STAVBY p.č. 4/15, 4/1, k.ú. ČERNÁ POLE
ODPOVĚDNÝ PROJEKTANT ING. KAREL PELIKÁN
NAVRHL ING. ARCH. JIŘÍ PELIKÁN
VYPRACOVAL ING. ARCH. JIŘÍ PELIKÁN
DATUM 02/2020
atelier pelikán
Elplova 22, Brno 28, 628 00
mobil : +420 732 732 950
e-mail : pelikan@atelierpelikan.cz
www.atelierpelikan.cz
PROJEKTOVÁ DOKUMENTACE - DUR + DSP
C. SITUAČNÍ VÝKRESY
SITUACE - SOUČASNÝ STAV + BOURACÍ PRÁCE
M = 1 : 200
C.02