
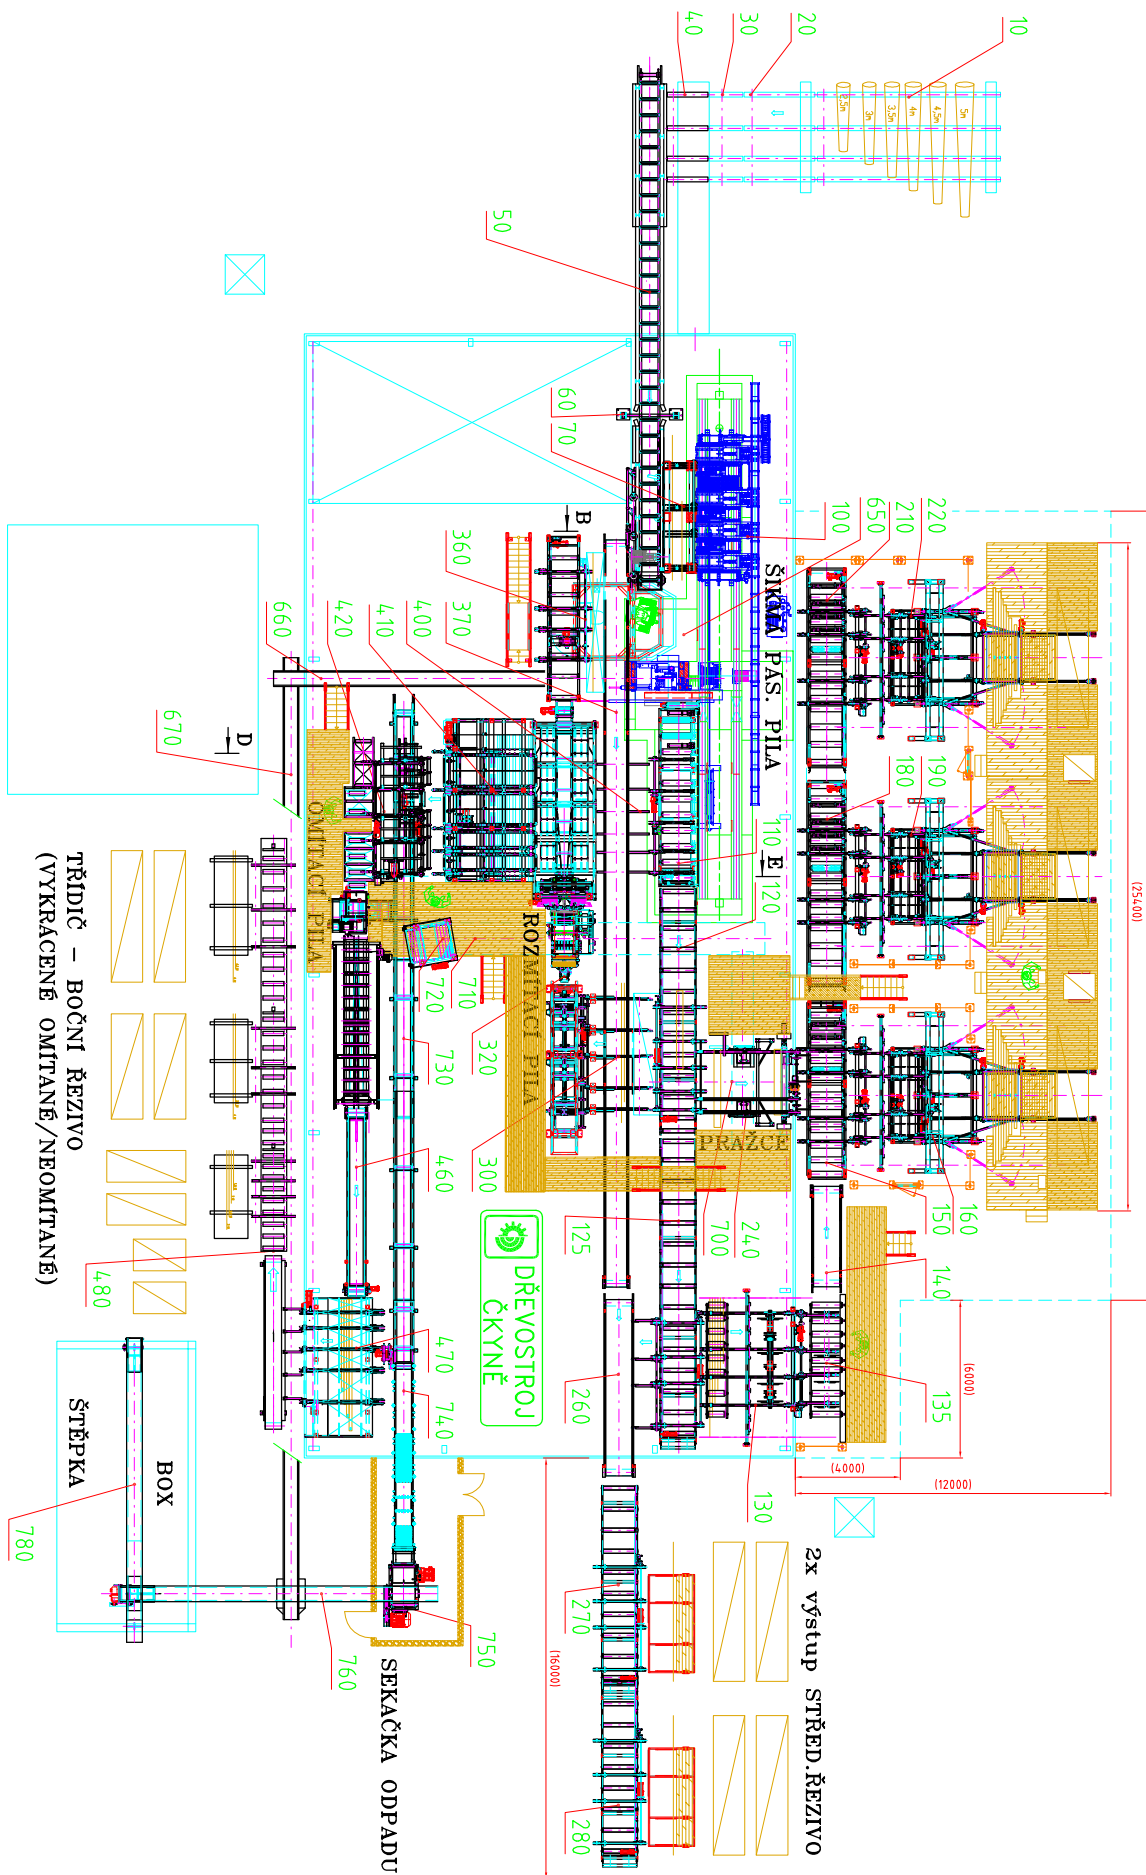



3x UKLADANI NEOMITANE REZIVO

130000  
125400

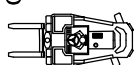


2x výstup STŘED.ŘEZIVO


B-B

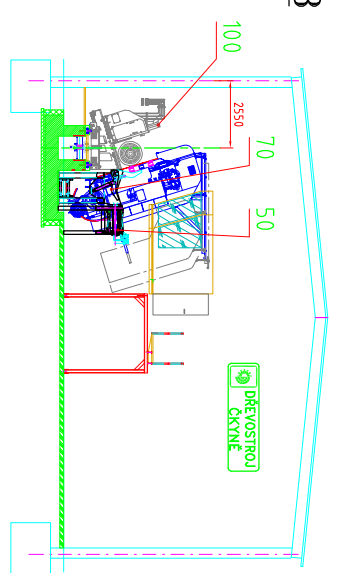

D-D

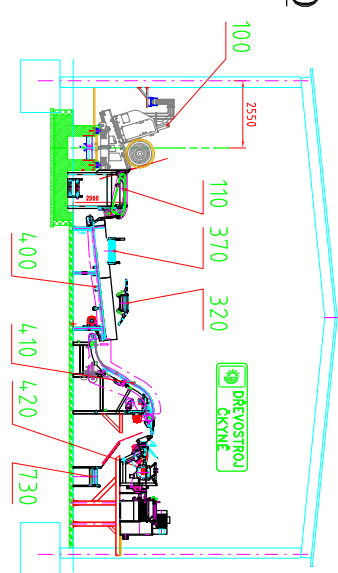

E-E

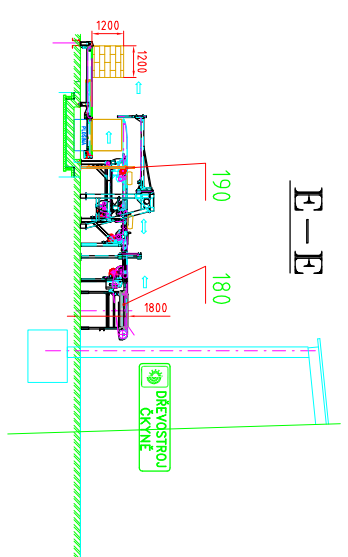

11.6.2021

**Dřevostroj Čkyně, a.s.**  
 producer of woodworking technology  
 384 81 Čkyně  
 TEL. +420 388 407 111 FAX +420 388 423 202  
 http://www.drevostroj.cz E-mail: info@drevostroj.cz

**ŠLP Masarykův les Králové Město - STUDIE II.**  
 Modernizace Píla Olomučany - STUDIE II.

SCALE: 1:1000  
 DATE: 11.6.2021  
 SHEET: 017A21