


PŮDORYS 2.NP


Výzkumné centrum Josefa Ressela, SO 02 - BOURACÍ PRÁCE

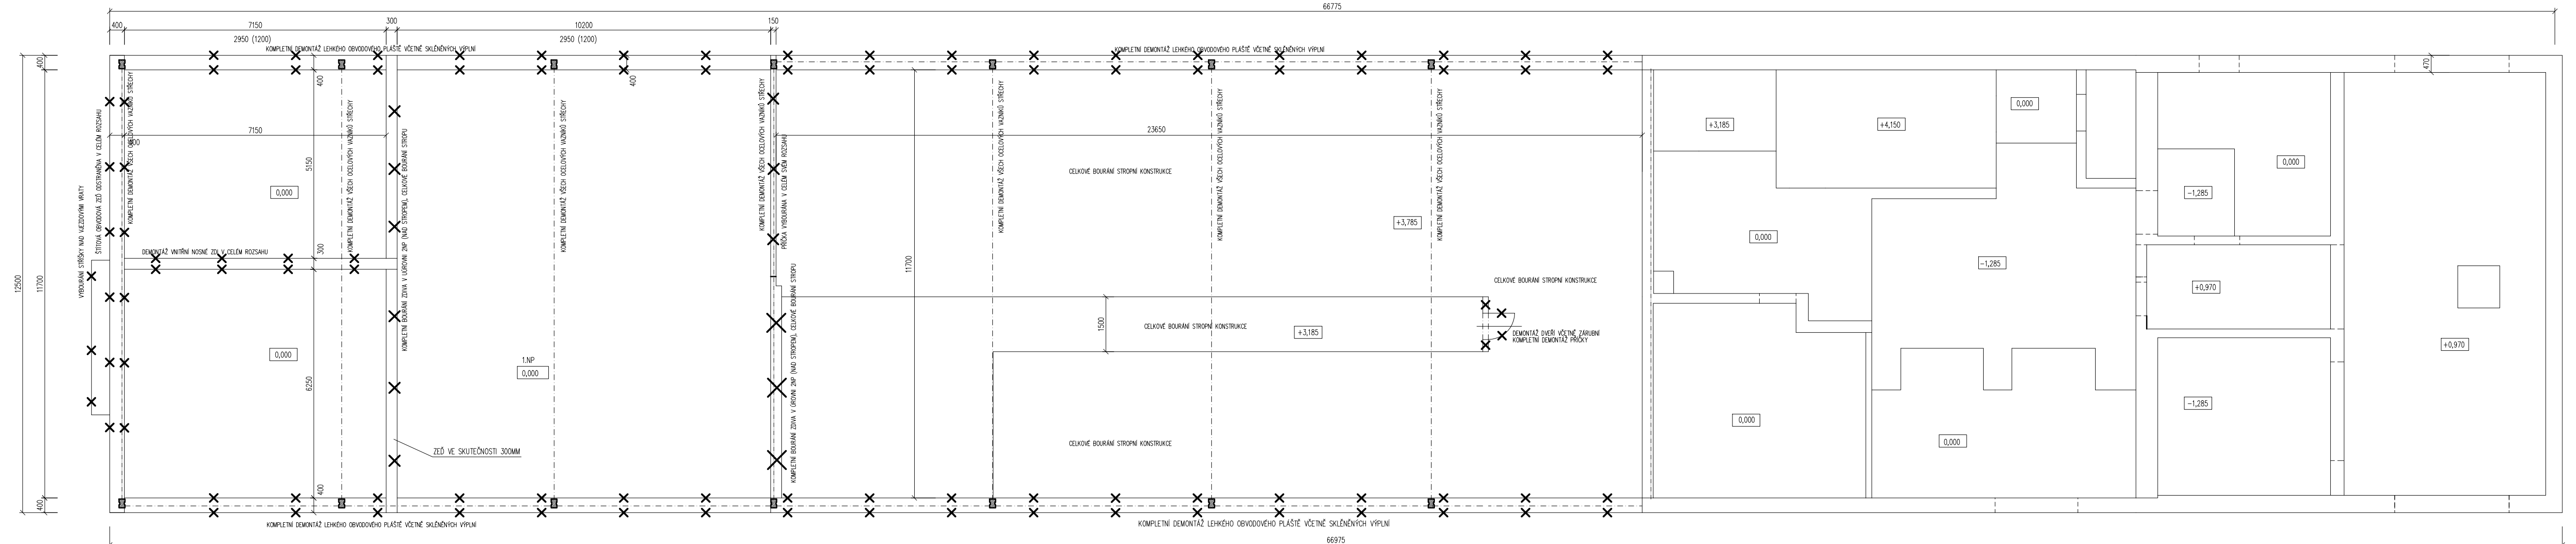

A

B

A

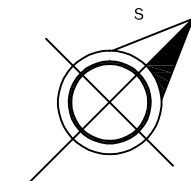

0,000 = 478,100 m n. m. (BPV)
0,000 = ÚROVEŇ PODLAHY 1. NP - S002

LEGENDA MÍSTNOSTÍ

Č.M.	NÁZEV	PLOCHA(m ²)	NÁŠLAPNÁ VRSTVA	POZNÁMKA
02.01	CHODBA	51,9	BETONOVÁ MAZANINA	BEZ PODHLEDU
02.02	SKLAD	223,9	BETONOVÁ MAZANINA	BEZ PODHLEDU

POZNÁMKA:
 - DEMONTÁŽ STŘEŠNÍ KRYTINY Z TRAPÉZOVÝCH PLECHŮ,
 - DEMONTÁŽ LEHKÉHO OBVODOVÉHO PLÁŠTĚ,
 - DEMONTÁŽ STROPNÍ KONSTRUKCE V CELÉM ROZSAHU,
 - DEMONTÁŽ STŘEŠNÍCH VAZNIKŮ,
 - DEMONTÁŽ ZDIVA A PŘÍČEK, V ZÁSADĚ PO ÚROVEŇ STROPU NAD 1NP.

0,000 = 479,97 m n. m. (BPV), 0,000 = ÚROVEŇ PODLAHY 1. NP - S002

Stavba Výzkumné centrum Josefa Ressela, SO 02		Hlavní projektant FACST Vysoké učení technické v Brně, Fakulta stavební Ústav pozemního stavitelství Veveří 95, 602 00 Brno	
Místo stavby	kraj Jihomoravský, k.ú. Vranov u Brna	Číslo zakázky	HS 1235400717
Stavebník	Mendelova univerzita v Brně, Zemědělská 1, 613 00 Brno	Účel	PRO PROVÁDĚNÍ STAVBY
Projektant části	VUT v Brně, Fakulta stavební, Ústav pozemního stavitelství	Datum	říjen 2013
Odpovědný projektant části	Ing. Karel Šuhajda, Ph.D., ČKAIT 1004503, IP00	Formát	4 x A4
Kontroloval	Ing. Radim Kolář, Ph.D., kolar.r@fce.vutbr.cz, 776028018	Měřítko	1:100
Vypracoval	Ing. Karel Šuhajda, Ph.D., Ing. Jana Burdová	Číslo výkresu	S002-D.1.1.22
Část dokumentace	D.1.1 ARCHITEKTONICKO-STAVEBNÍ ŘEŠENÍ	Obsah výkresu	BOURACÍ PRÁCE - PŮDORYS 2.NP
Stavební objekt	S002 - Laboratoře 1		

Autorizační razítko