


DETAIL A - ZATEPLENÍ SOKLU U PODSKLEPENÉ ČÁSTI, M 1:5

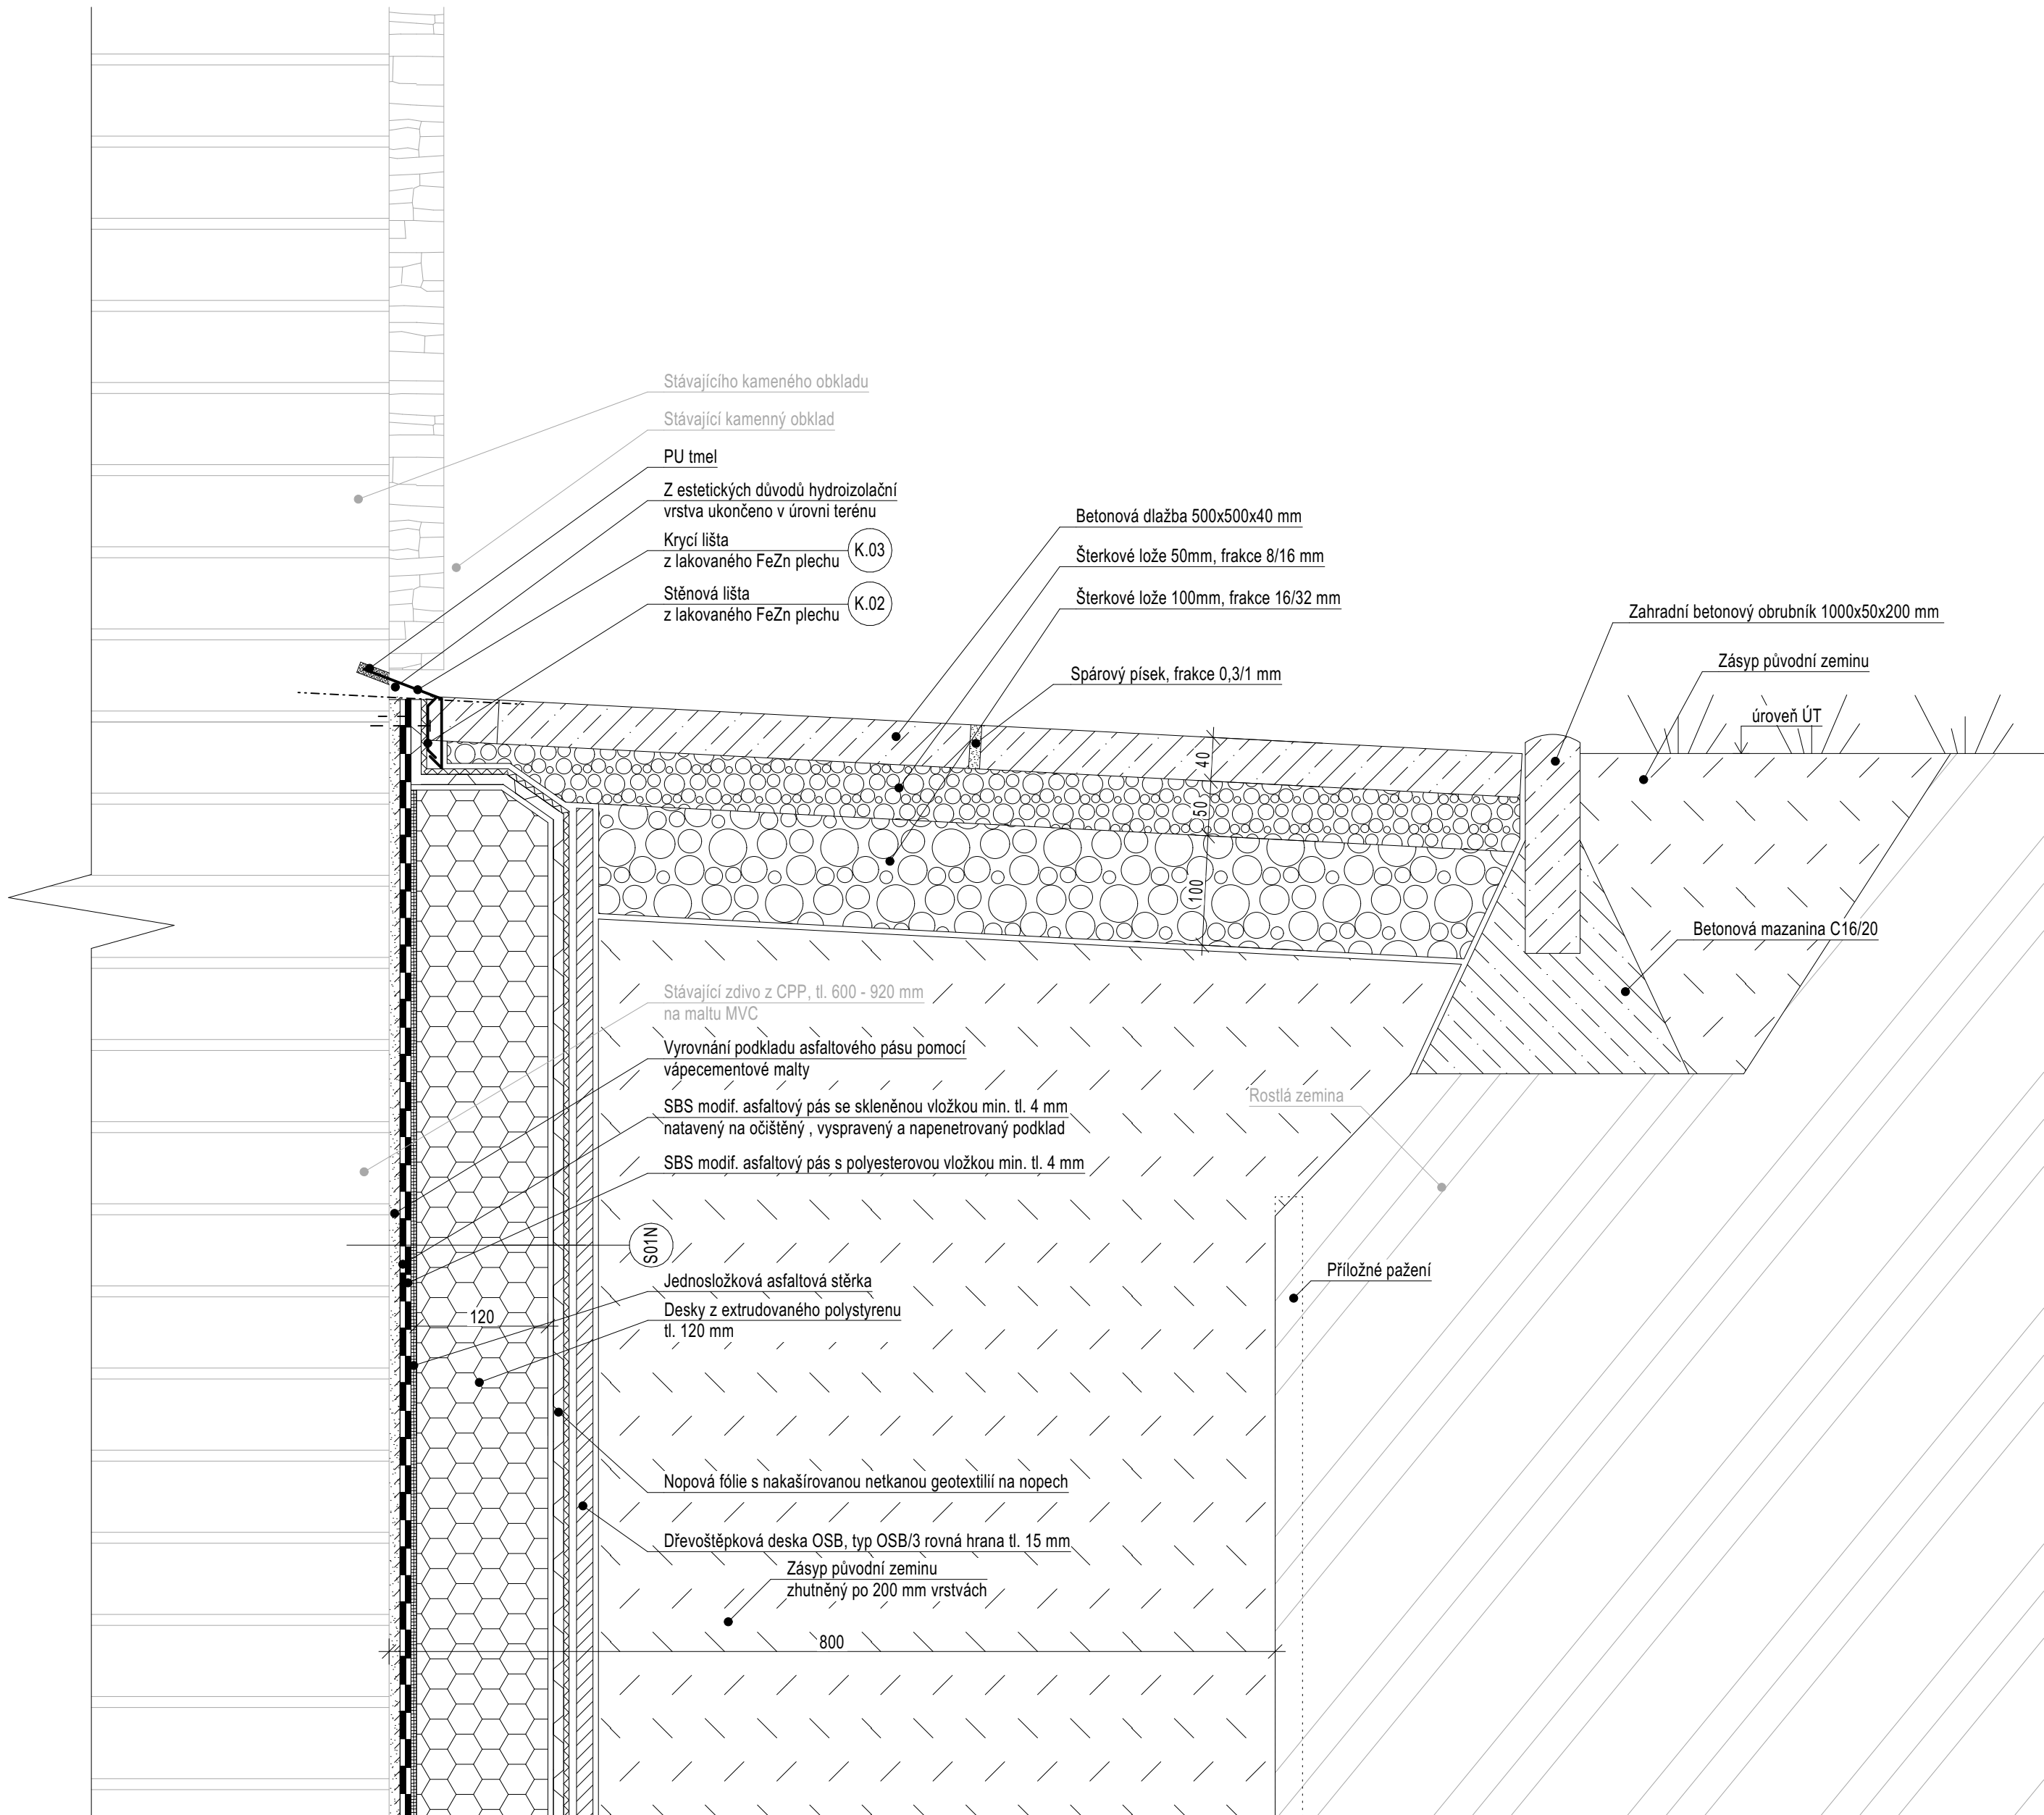

LEGENDA MATERIÁLŮ:

	STÁVAJÍCÍ ZDĚNÁ KONSTRUKCE		ŘÍČNÍ KAMENIVO
	STÁVAJÍCÍ ZÁKLADOVÉ KONSTRUKCE		PROSTÝ BETON
	ROSTLÁ ZEMINA		HYDROIZOLACE
	ZEMINA NASYPANÁ ZHUTNĚNÁ		

VÝPIS KLEMPÍŘSKÝCH PRVKŮ:

(K.02) Krycí lišta z lakovaného FeZn plechu tl. 0,6 mm, R.Š. 95 mm	(K.03) Stěnová lišta z lakovaného FeZn plechu tl. 0,6 mm, R.Š. 50 mm

POZNÁMKA

- Před započítím všech bouracích prací bude provedeno statické zajištění dotčených konstrukcí
- Všechny práce provádět dle platných ČSN technologických pravidel za dodržení bezpečnosti práce.
- V případě nejasností (neshoda, rozdíli či chyby v PD) nebo nepředvídatelných okolností je nutno přizvat projektanta k posouzení resp. upřesnění dalšího postupu prací na stavbě.
- Veškeré rozměry je nutné ověřit (zaměřit de skutečného stavu) na stavbě.
- Pro všechny stavební, konstrukční a montážní prvky je nutné dodržet technologické a montážní předpisy jednotlivých výrobců.
- Veškeré pohledové prvky (dilační spáry, přechody, lišty) budou řešeny dle skutečného stavu přímo na stavbě.
- 0,000 je výška podlahy v 1NP.
- Před zahájením realizace bude ověřena potřebná hloubka kanalizace.

VÝŠKOVÝ PROFIL - B.p.v. - 0,000 = 214,500 m n. m.

	<b>PROJEKTOVÁ DOKUMENTACE HYDROIZOLAČNÍ OCHRANY SPODNÍ STAVBY</b> <b>ZF MENDELU, Valtická 334, 691 44 Lednice</b>		
	<b>projektant:</b> DEKPROJEKT s. r. o. Tiskařská 10/257, 108 00 Praha 10 tel: +420 234 054 284 fax: +420 234 054 291	<b>objednatel:</b> Mendelova univerzita v Brně Zemědělská 1665/1 613 00 Brno IČ: 62156489	
<b>stupeň dokumentace:</b> Projektová dokumentace pro provedení stavby		<b>část dokumentace:</b> Výkresová část	<b>obsah výkresu:</b> DETAIL A - Zateplení soklu u podsklepené části
<b>vypracoval:</b> Bc. Jan Kubiček	<b>zodpovědný projektant:</b> Ing. Pavel Štajnt		<b>paré:</b>
<b>kontroloval:</b> Ing. Jan Tománek	<small>Pořadové číslo v deníku autorizované osoby: 1630</small>		<b>číslo výkresu:</b> <b>D.1.1.07</b>
<b>formát:</b> 4 x A4	<b>datum:</b> Březen 2022	<b>měřítko:</b> 1:5	<b>č. zakázky:</b> 2022-003449-KuJa