


DETAIL E - KONTROLNÍ ŠACHTICE BEZ LAPAČEM PÍSKU, M 1:5 (RŠ 5)

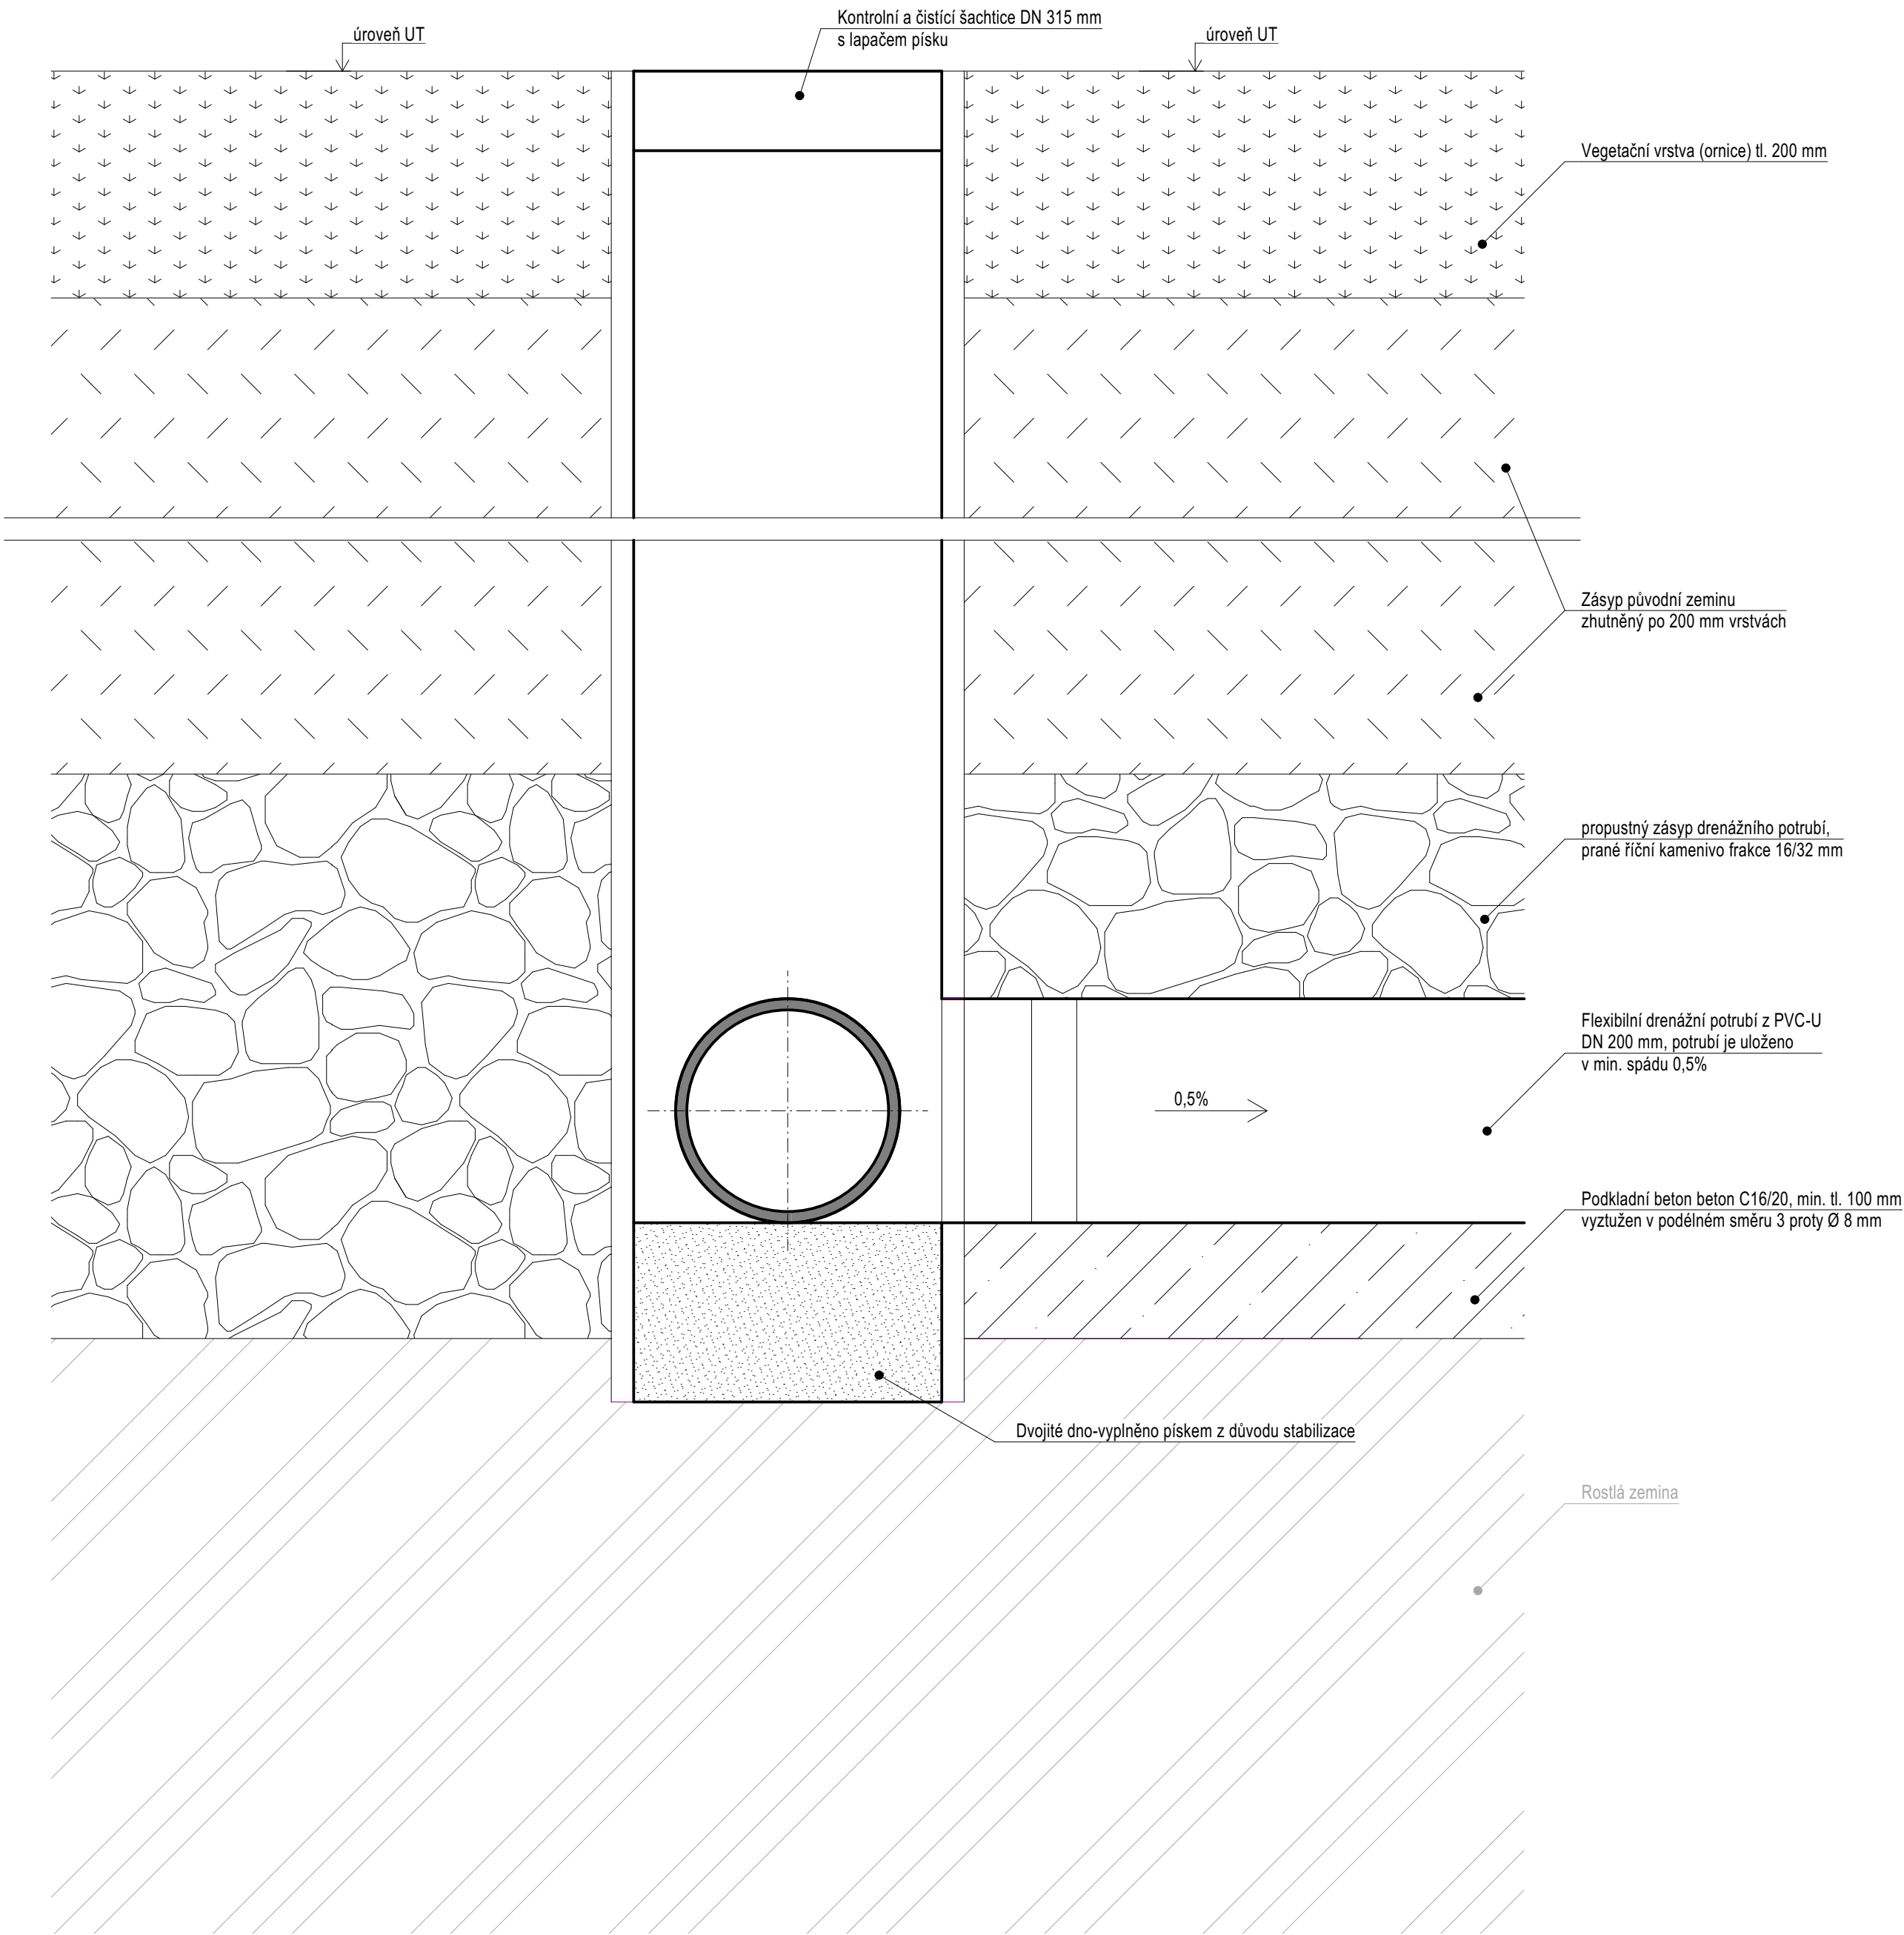

LEGENDA MATERIÁLŮ:

- STÁVAJÍCÍ ZDĚNÁ KONSTRUKCE
- STÁVAJÍCÍ ZÁKLADOVÉ KONSTRUKCE
- ROSTLÁ ZEMINA
- ZEMINA NASYPANÁ ZHUTNĚNÁ
- ŘÍČNÍ KAMENIVO
- PROSTÝ BETON
- PÍSEK

VÝŠKOVÝ PROFIL - B.p.v. - 0,000 = 214,500 m n. m.

|   |                           |  |   |
|---|---------------------------|--|---|
| <b>ATELIER<br/>DEK</b>  |                           | <b>PROJEKTOVÁ DOKUMENTACE HYDROIZOLAČNÍ OCHRANY SPODNÍ STAVBY<br/>ZF MENDELU, Valtická 334, 691 44 Lednice</b> |   |
| <b>projektant:</b> DEKPROJEKT s. r. o.<br>Tiskařská 10/257, 108 00 Praha 10<br>tel: +420 234 054 284<br>fax: +420 234 054 291 |                           | <b>objednatel:</b> Mendelova univerzita v Brně<br>Zemědělská 1665/1<br>613 00 Brno<br>IČ: 62156489             |   |
| <b>stupeň dokumentace:</b><br>Projektová dokumentace pro provedení stavby   |                           | <b>část dokumentace:</b><br>Výkresová část   | <b>obsah výkresu:</b><br>DETAIL E - Kontrolní šachtice bez lapače písku |
| <b>vypracoval:</b><br>Bc. Jan Kubiček   |                           | <b>zodpovědný projektant:</b><br>Ing. Pavel Štajnt   |   |
| <b>kontroloval:</b><br>Ing. Jan Tománek   |                           | <b>paré:</b>   |   |
|   |                           | <b>číslo výkresu:</b><br><b>D.1.1.11</b>   |   |
| <small>Pořadové číslo v deníku autorizované osoby: 1630</small>   |                           |  |   |
| <b>formát:</b> 4 x A4   | <b>datum:</b> Březen 2022 | <b>měřítko:</b> 1:5  | <b>č. zakázky:</b> 2022-003449-KuJa                                     |