SITUACE ŠIRŠÍCH VZTAHŮ
měřítko : 1:1000

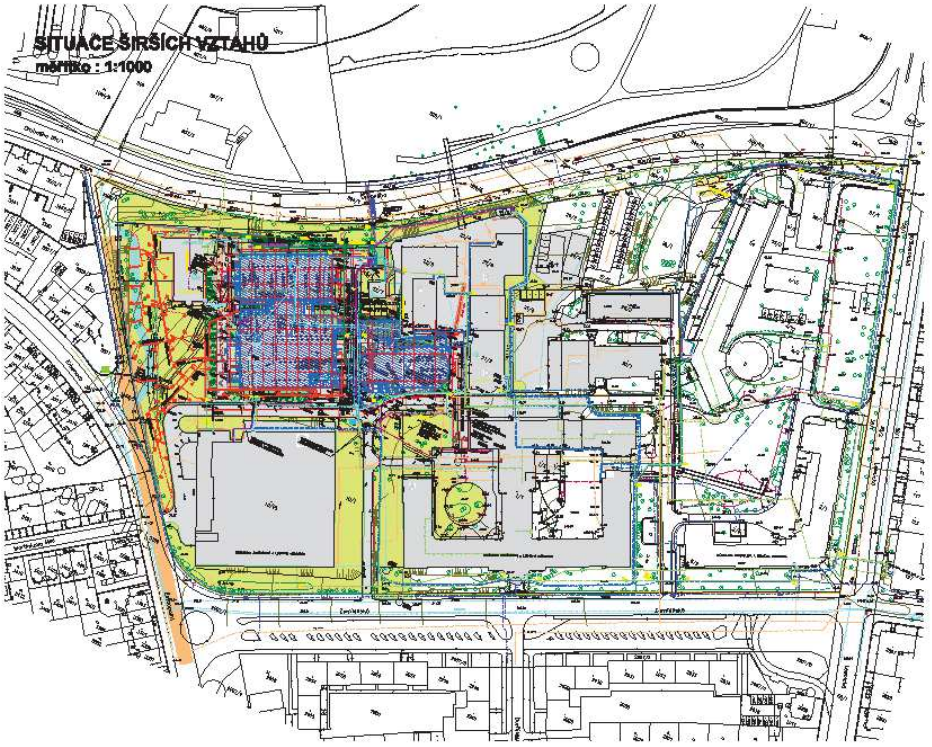

LEGENDA SÍTÍ A OBJEKTŮ

ORTO-FOTO MAPA
měřítko : 1:1000

ZÁKRES DO MAPY
měřítko : 1:50 000

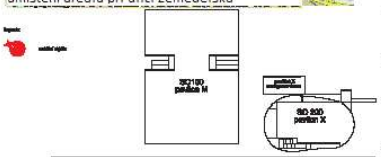

Biotechnologický pavilon M a X

Situace širších vztahů

1:1000
1:50 000

C | 1M