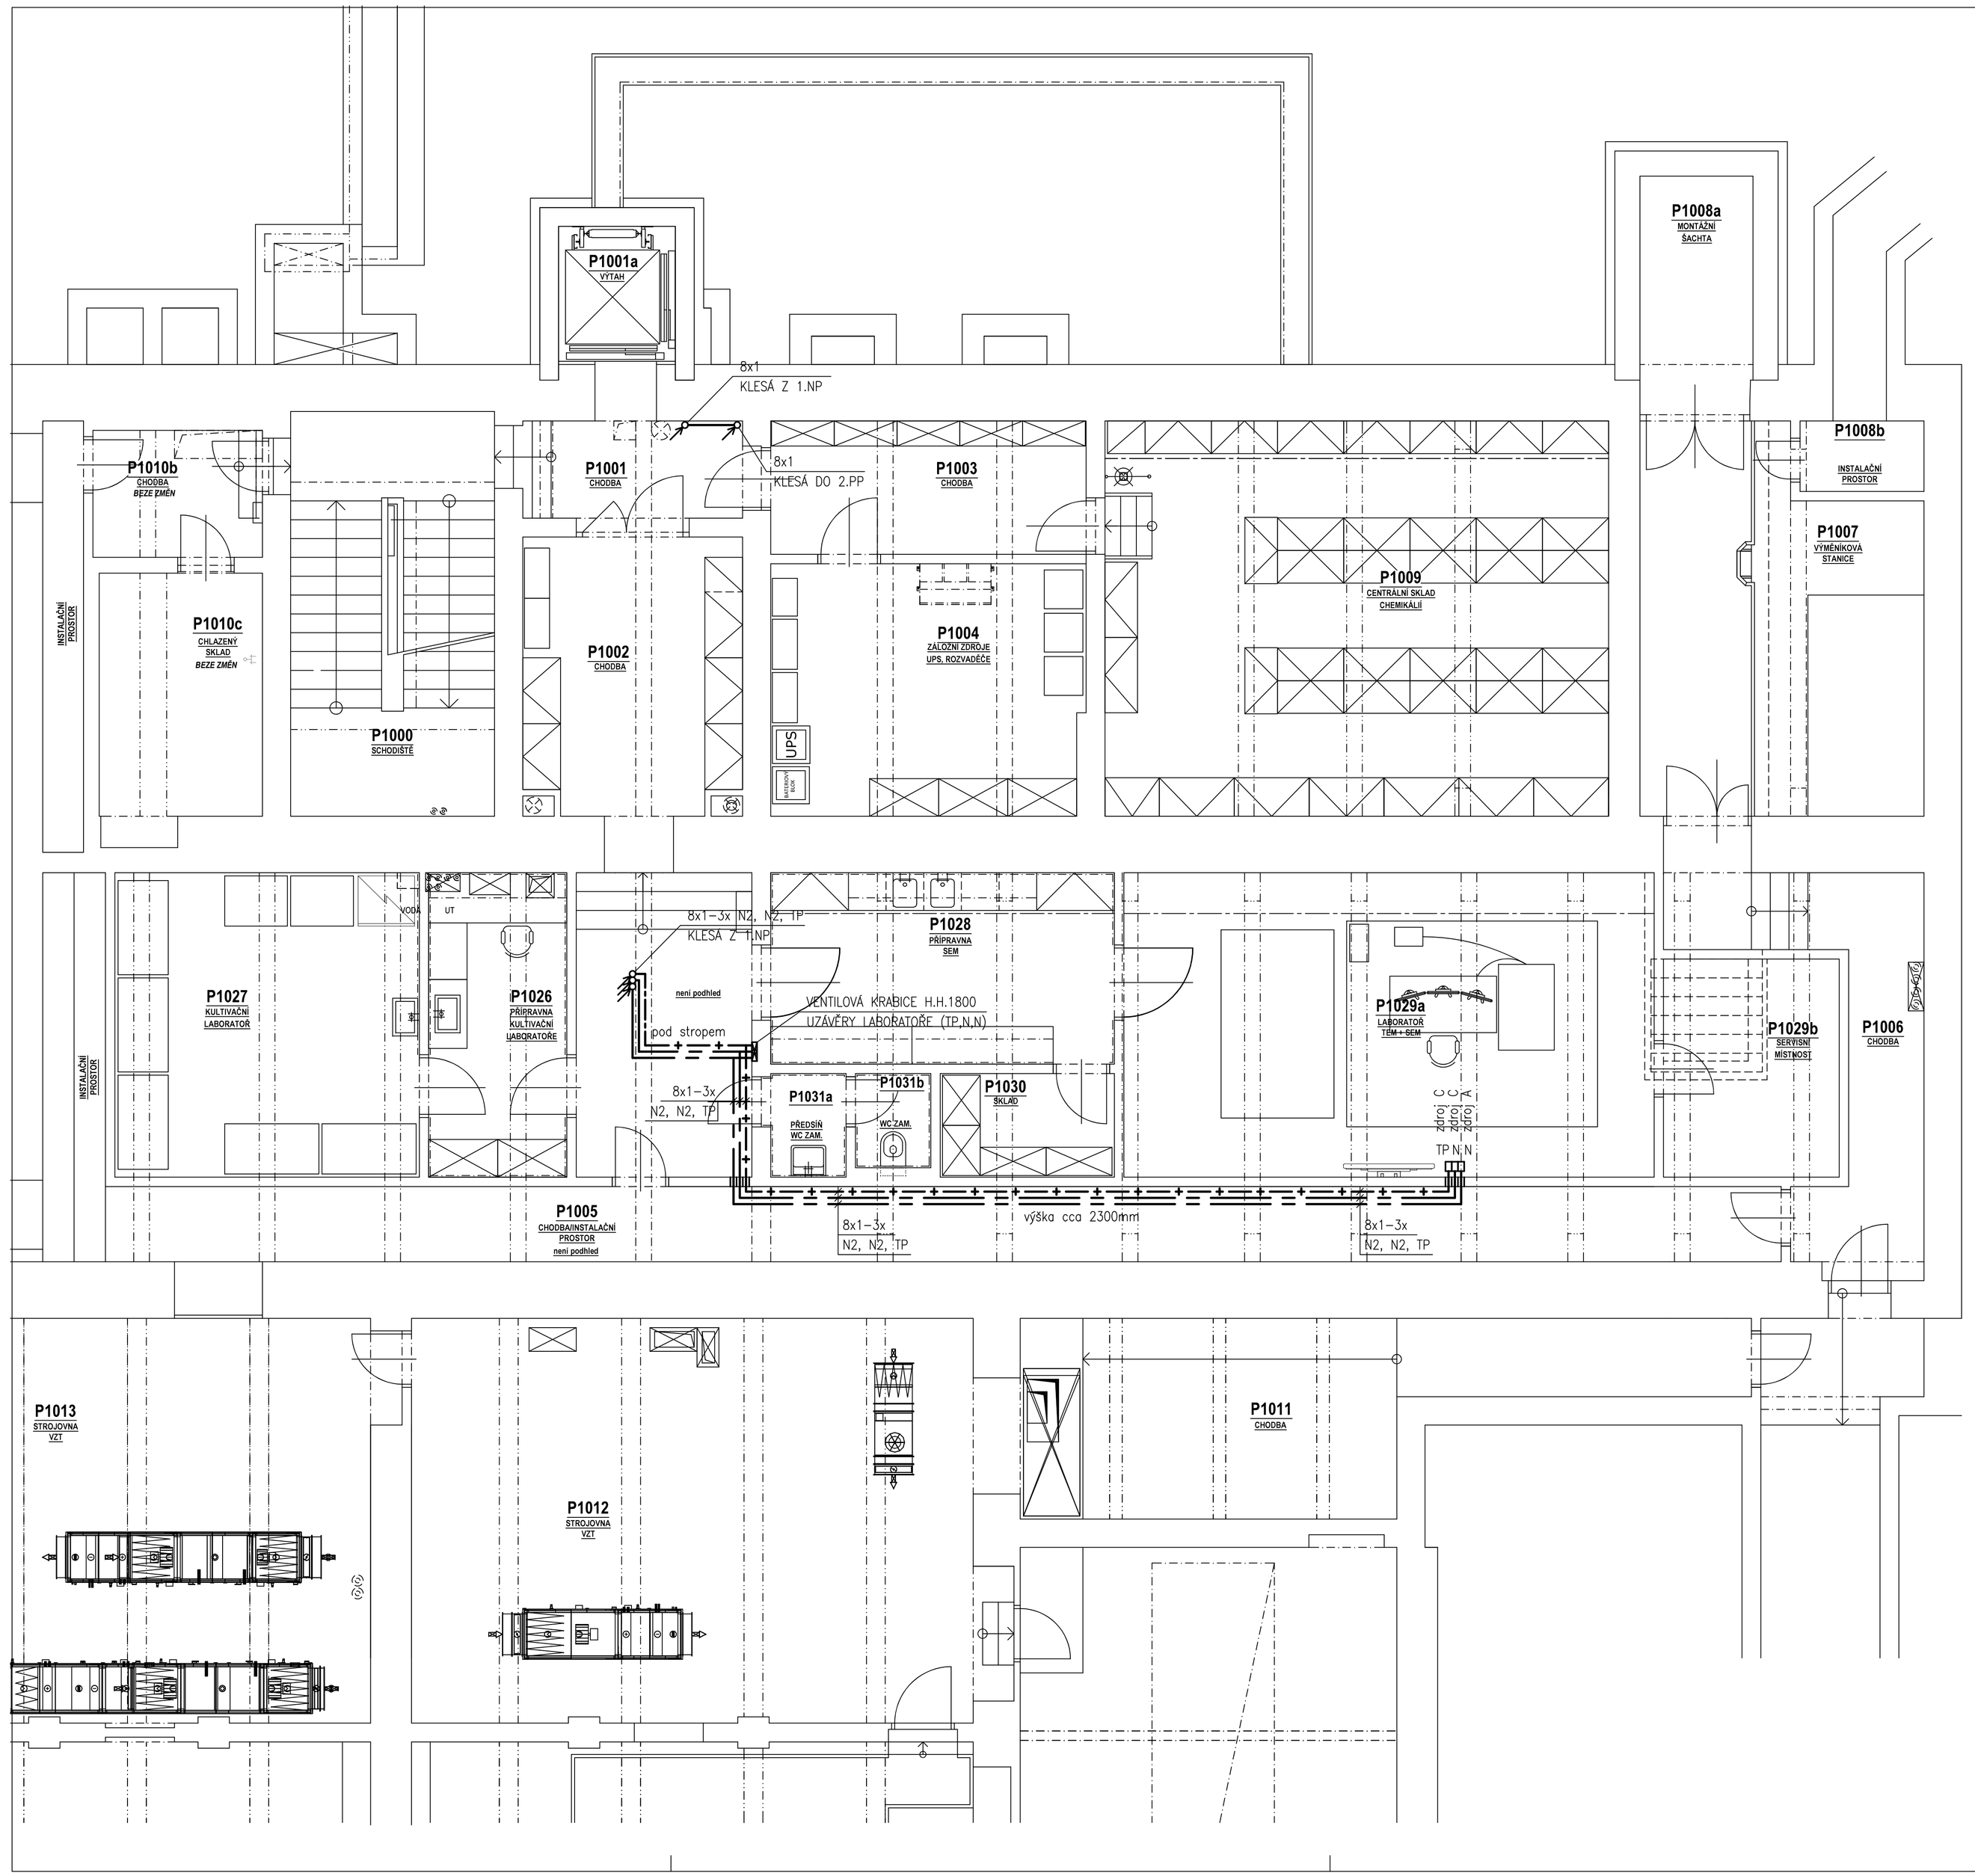

TYPOVÉ PROVEDENÍ KONZOL

MĚŘÍTKO: NENÍ

PRO 1 PLYN
POTRUBÍ 8x1/12x1

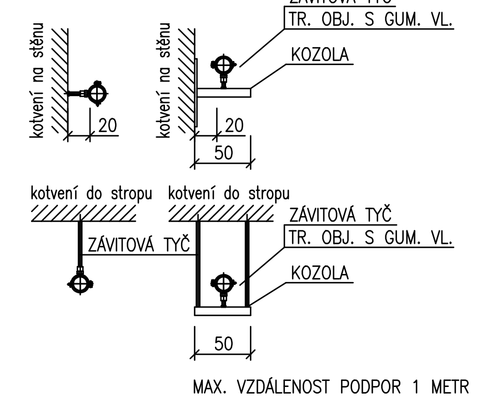

MAX. VZDÁLENOST PODPOR 1 METR

PRO 3 PLYNY
POTRUBÍ 8x1/12x1

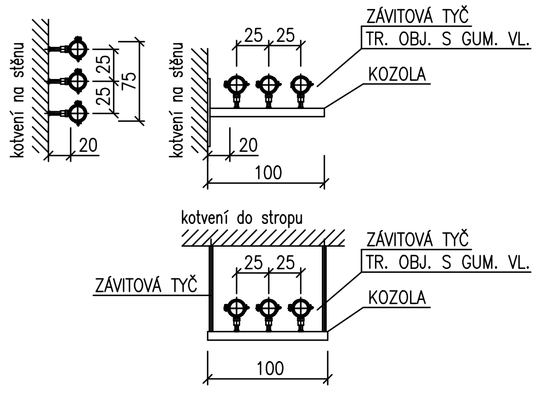

MAX. VZDÁLENOST PODPOR 1 METR

	SIGNALIZAČNÍ HLÁSIČ STAVU LAHVOVÉHO ZDROJE
	ODBĚRNÝ PANEL TECHNICKÝCH PLYNŮ
	VENTILOVÁ KRABICE
	KULOVÝ UZÁVĚR
	STOUPANÍ, KLESÁNÍ
	CHRÁNIČKA POTRUBÍ
+ +	ROZVODNÉ POTRUBÍ TECHNICKÉHO PLYNU (TP)
XX XX	ROZVODNÉ POTRUBÍ ACETYLENU (A)
X X X	ROZVODNÉ POTRUBÍ VODÍKU (H)
	ROZVODNÉ POTRUBÍ KYSLÍKU (O)
	ROZVODNÉ POTRUBÍ HELIA (HE)
	ROZVODNÉ POTRUBÍ ARGONU (AR)
	ROZVODNÉ POTRUBÍ OXIDU UHLIČITÉHO (C)
	ROZVODNÉ POTRUBÍ DUSÍKU (N)
	ROZVODNÉ POTRUBÍ STLAČENÉHO VZDUCHU (T)

VEŠKERÉ VODOROVNÉ POTRUBNÍ ROZVODY JSOU VEDENY NA KONZOLÁCH V PODHLEDECH NEBO VOLNĚ.
POTRUBNÍ ROZVODY JSOU VEDENY PO STĚNÁCH NEBO JSOU ZAVĚŠENY POD STROPEM.
PODHLEDY, KTERÝMI VEDOU TECHNICKÉ PLYNY, MUSÍ BÝT OPATŘENY VĚTRACÍMI MŘÍŽKAMI.
SVISLÉ SVODY K PRACOVNÍM MÍSTŮM JSOU VEDENY U VŠECH MĚDIÍ PO POVRCHU PO STĚNÁCH.
TRASY POTRUBNÍCH ROZVODŮ NUTNO KOORDINOVAT S OSTATNÍMI POTRUBNÍMI ROZVODY,
S ROZVODY ELEKTROINSTALACÍ A S ROZVODY VZT. POTRUBÍ TECHNICKÝCH PLYNŮ MONTOVAT
PO INSTALACI ROZVODŮ VZT.

UMÍSTĚNÍ ODBĚROVÝCH MÍST BUDE UPŘESNĚNO PŘI MONTÁŽI DLE MÍSTNÍCH PODMÍNEK
A PODLE SKUTEČNÉHO UMÍSTĚNÍ TECHNOLOGIE.
UMÍSTĚNÍ ODBĚROVÝCH MÍST NUTNO KOORDINOVAT S PROJEKTEM INTERIÉRU, ZTI, VZT
A ELEKTRO (SILNOPROUD, SLABOPROUD).
ODBĚROVÉ PANELY TECHNICKÝCH PLYNŮ JSOU UMÍSTĚNY VE VÝŠCE 1500 MM NAD PODLAHOU.

Mendelova univerzita v Brně

DOKUMENTACE PRO PROVEDENÍ STAVBY

Objednatel:
Mendelova univerzita v Brně
Zemědělská 1665/1, 613 00 Brno

Autorizační razítko:

Schema:

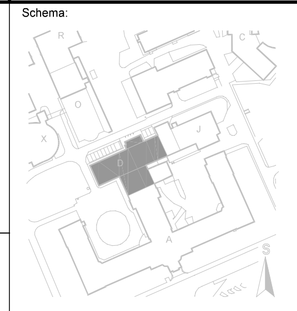

Generální projektant:
MEDICOPROJECT, s.r.o.
Kroftova 45, 616 00 BRNO
tel.: 541 211 409
medicoproject@medicoproject.cz
http://www.medicoproject.cz

Hlavní inženýr projektu:
Ing. LUDĚK VACULA
Ing. VLADIMÍR KUNDERA

Akce:
MENDELU - Stavební úpravy objektu D

Zpracovatel části:	Zodpovědný projektant	Vypracoval	Pare:
TK Projekt, Letná 431, Liberec, 460 01 Tel: +420 602 287 810 E-mail: tk_projekt@volny.cz	Ing. Zdeněk Kvapil	Ing. Zdeněk Kvapil	

Objekt (SO): SO 01 - Stavební úpravy objektu D	Datum:	LISTOPAD 2020
	Zakázkové číslo:	DPS-05-2020
Část PD: Technické plyny	Formát:	10 A4
	Stupeň:	DPS
Příloha: Půdorys 1.PP	Měřítko: 1:50	Číslo přílohy: **D.1.8-102**