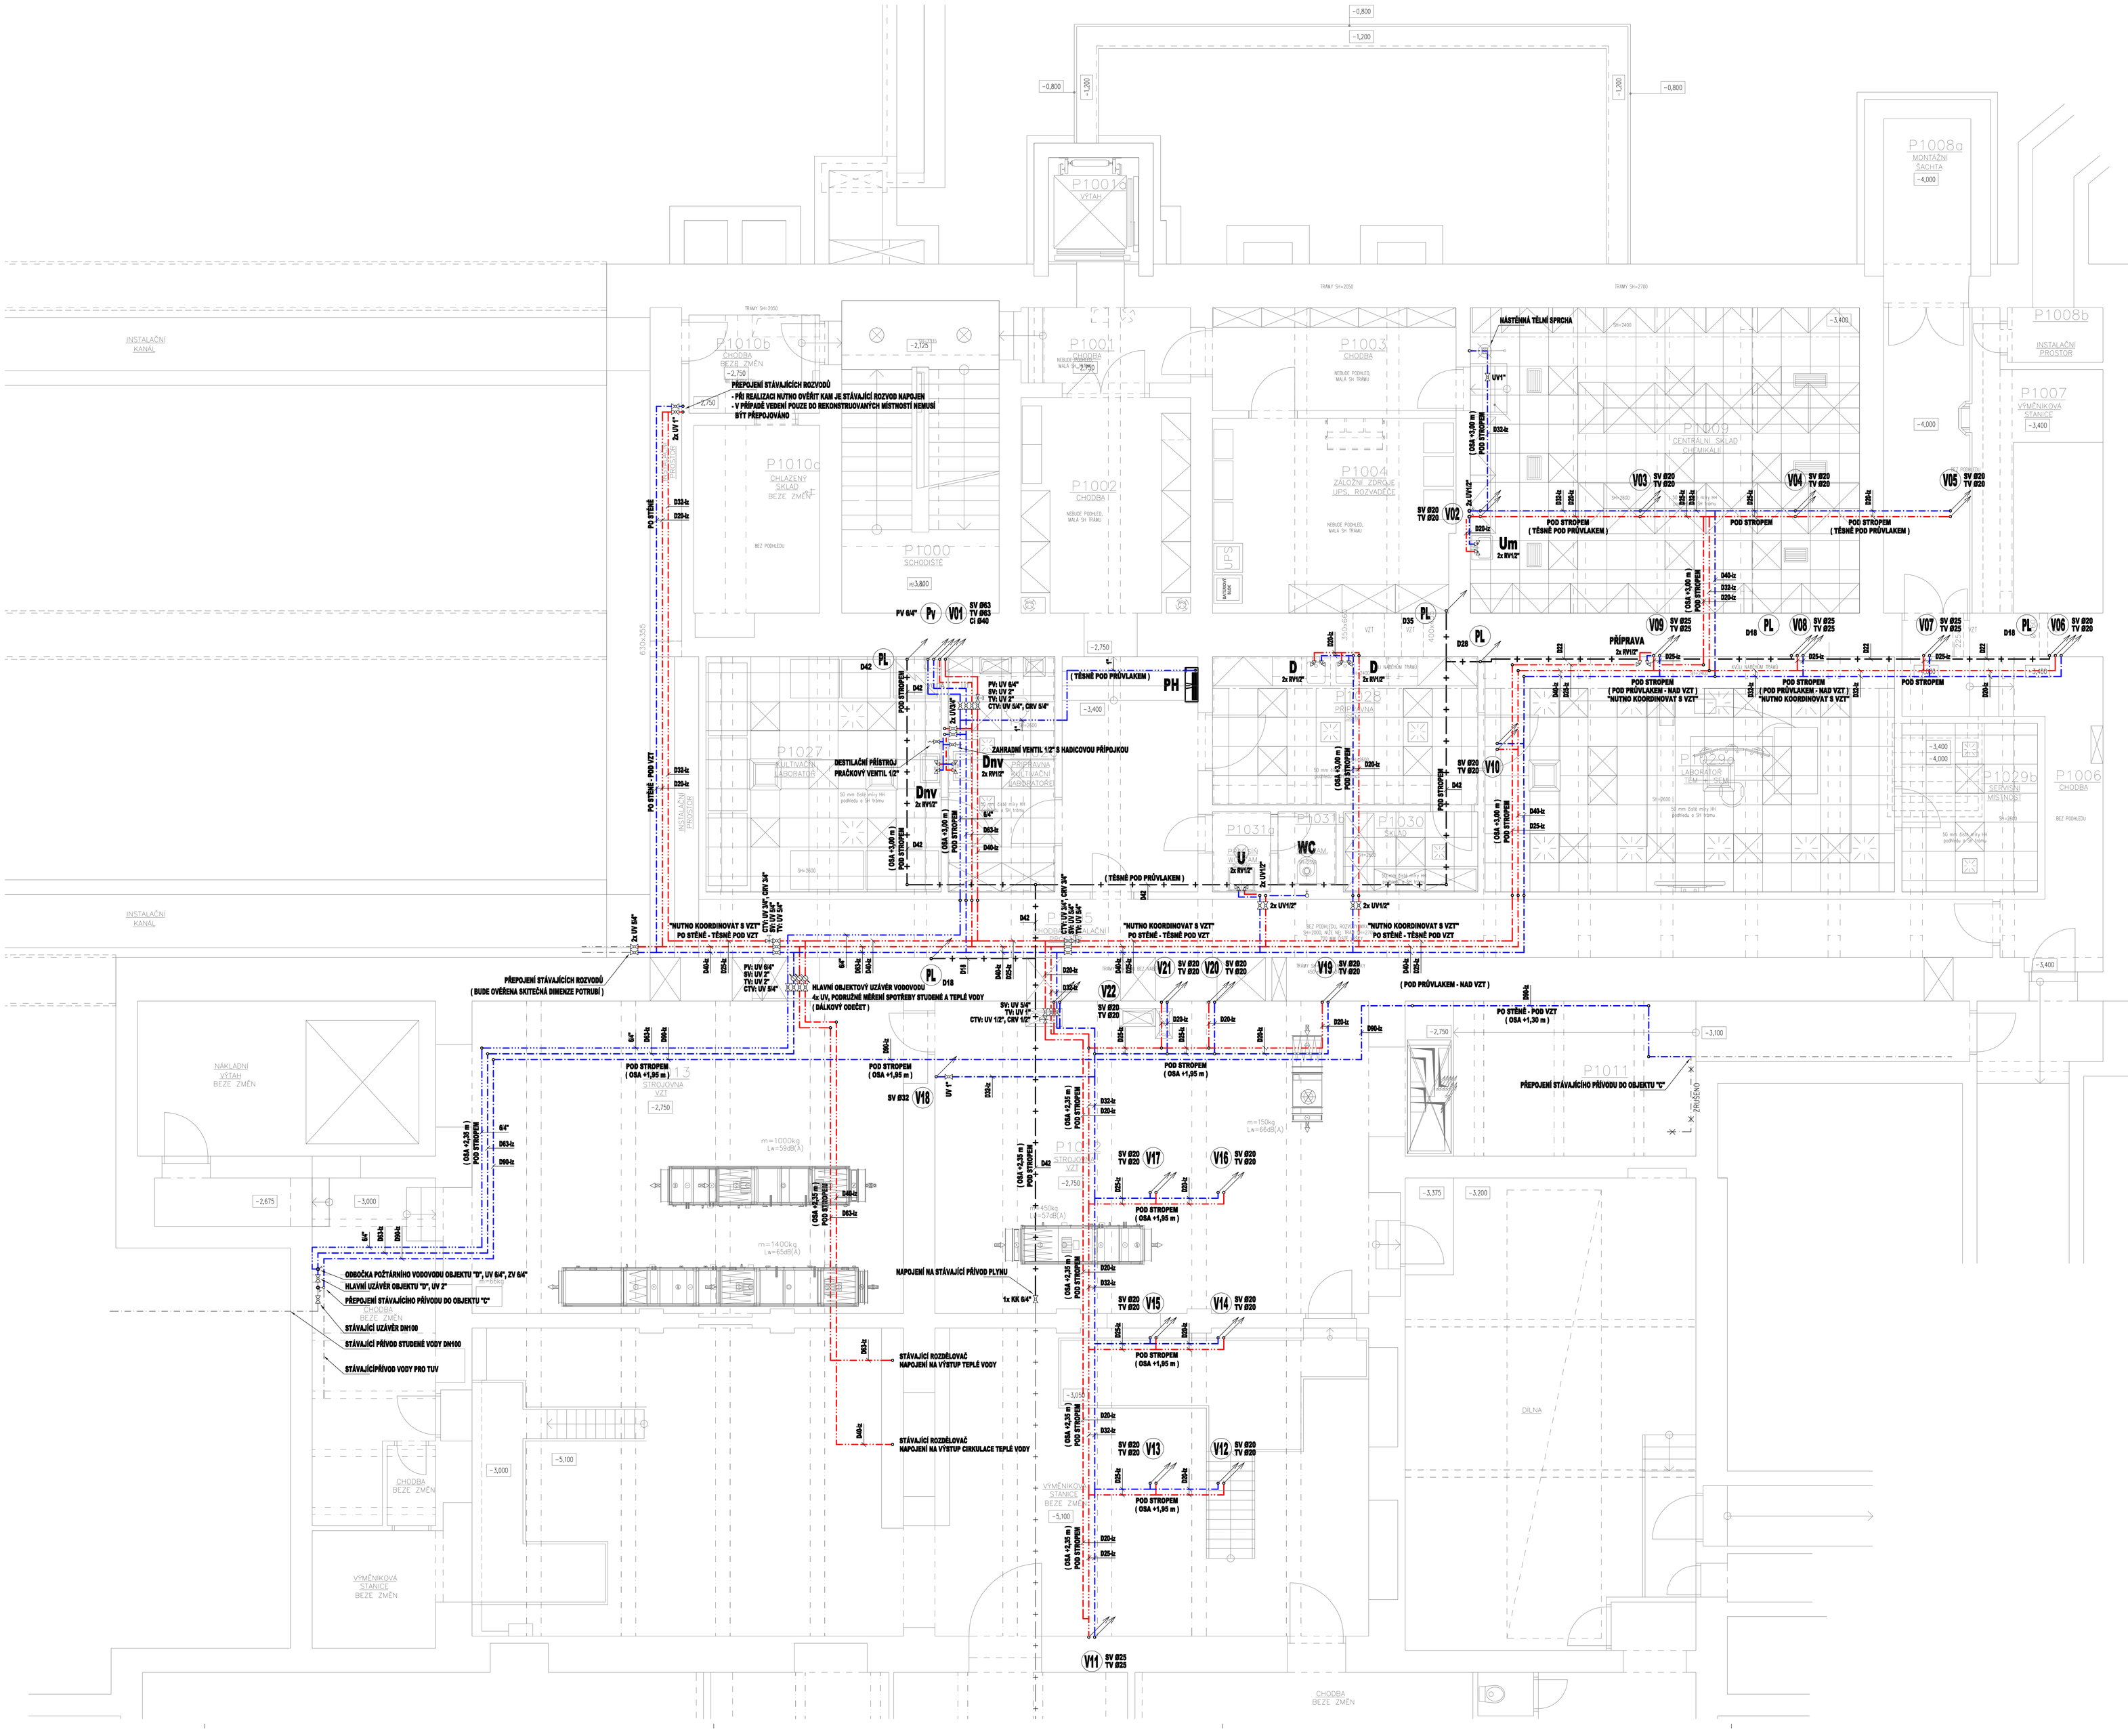

LEGENDA:

ZNAČKA	POPIS	TYP
	STÁVAJÍCÍ PLYNOVOD	OCELOVÉ POTRUBÍ
	NAVRŽENÝ PLYNOVOD	NEREZOVÉ POTRUBÍ
PL	NAVRŽENÉ STOUPACÍ POTRUBÍ PLYNOVODU	NEREZOVÉ POTRUBÍ
Legenda zařizovacích předmětů viz. technická zpráva		

POZNÁMKA:
- POTRUBÍ VNITŘNÍHO PLYNOVODU BUDE PROVEDENO ZE SYSTÉMOVÉHO POTRUBÍ Z NEREZOVÉ OCELI SPOJOVANÉHO LISOVÁNÍM.
- HLAVNÍ ROZVOD BUDE VEDEN POD STROPEM V PODHLEDU A VOLNĚ PO STĚNĚ.
- PŘIPOJENÍ OSBĚROVÝCH MÍST BUDE UPŘESNĚNO PŘI REALIZACI OLE TYPU ZAŘÍZENÍ.
- JEDNOTLIVÉ OZBOČKY DO MÍSTNOSTÍ BUDOU OPATŘENY KULOVÝM UZÁVĚRY.
- MONTÁŽ POTRUBÍ BUDE PROVÁDĚNA DLE MONTÁŽNÍHO PŘEDPISU VÝROBCE.

LEGENDA:

ZNAČKA	POPIS	TYP
	STÁVAJÍCÍ AREÁLOVÝ VODOVOD	POLYETHYMLEN
	STÁVAJÍCÍ POTRUBÍ STUDENÉ VODY	POZINKOVANÁ OCEL / PPr
	STÁVAJÍCÍ POTRUBÍ TEPLÉ VODY	POZINKOVANÁ OCEL / PPr
	STÁVAJÍCÍ CIRKULACE TEPLÉ VODY	POZINKOVANÁ OCEL / PPr
	NAVRŽENÉ POTRUBÍ STUDENÉ VODY	PP-RCT+BF/LIS. NEREZ
	NAVRŽENÉ POTRUBÍ TEPLÉ VODY	PP-RCT+BF/LIS. NEREZ
	NAVRŽENÉ POTRUBÍ CIRKULACE TEPLÉ VODY	PP-RCT+BF/LIS. NEREZ
	NAVRŽENÉ POTRUBÍ POŽÁRNÍ VODY	LISOVANÁ OCEL
V01	NAVRŽENÉ STOUPACÍ POTRUBÍ VODOVODU	PP-RCT+BF
Pv	NAVRŽENÉ STOUPACÍ POTRUBÍ POŽÁRNÍ VODY	LISOVANÁ OCEL
Legenda zařizovacích předmětů viz. technická zpráva		

POZNÁMKA:
- POTRUBÍ VNITŘNÍHO VODOVODU BUDE PROVEDENO Z MATERIÁLU PP-RCT S ČEDIČOVÝM VLÁKNY, 3x NIŽŠÍ TEPELNÁ ROZTAŽNOST POTRUBÍ. ČÁSTEČNĚ Z NEREZOVÉHO LIS. POTRUBÍ)
- POTRUBÍ POŽÁRNÍ VODY BUDE PROVEDENO ZE SYSTÉMOVÉHO POTRUBÍ Z UHLÍKOVÉ OCELI S VNITŘNÍM A VNĚJŠÍM POZINKOVÁNÍM SPOJOVANÉHO LISOVÁNÍM (NELESOVANÁ OCEL 12015).
- PŘIPOJOVACÍ POTRUBÍ VNITŘNÍHO VODOVODU BUDE VEDENO VE STĚNÁCH, PŘIPEVNĚNÉ PŘÍCHYTKAMI A ZAKRYTO. HLAVNÍ ROZVOD BUDE VEDEN POD STROPEM.
- POTRUBÍ STUDENÉ VODY BUDE OPATŘENO IZOLACÍ tl. 9 mm. POTRUBÍ TEPLÉ VODY BUDE OPATŘENO IZOLACÍ tl. 15 mm. IZOLACE Z PĚNĚNÉHO POLYETHYMLENU.
- VÝBĚR TYPŮ ZAŘIZOVACÍCH PŘEDMĚTŮ A BATERIÍ DLE VÝBĚRU INVESTORA PŘI REALIZACI.
- MONTÁŽ POTRUBÍ BUDE PROVÁDĚNA DLE MONTÁŽNÍHO PŘEDPISU VÝROBCE.

Mendelova univerzita v Brně | DOKUMENTACE PRO PROVÁDĚNÍ STAVBY

Objednatel:
Mendelova univerzita v Brně
Zemědělská 1665/1, 613 00 Brno

Autorizační razítko:

Schema:

Generální projektant:
MEDICOPROJECT, s.r.o.
Květnova 45, 616 00 BRNO
tel.: 541 211 409
medicoproject@medicoproject.cz
http://www.medicoproject.cz

Hlavní inženýr projektu:
Ing. LUDĚK VACULA
Ing. VLADIMÍR KUNDERA

Akce:
MENDELU - Stavební úpravy objektu D

Zpracovatel části:	Zodpovědný projektant	Vypracoval	Pare:
MK PROFI Hradec Králové s.r.o.	Martin Kalmus	Luboš Radoň	

Objekt (SO):	SO 01 - Stavební úpravy objektu D	Datum:	LISTOPAD 2020
		Zakázkové číslo:	DPS-05-2020
Část PD:	Zdravotně technické instalace	Formát:	18x A4
		Stupeň:	DPS
Příloha:	PŮDORYS 1.PP - vodovod, plynovod	Měřítko: 1:50	Číslo přílohy: D.1.5.11