
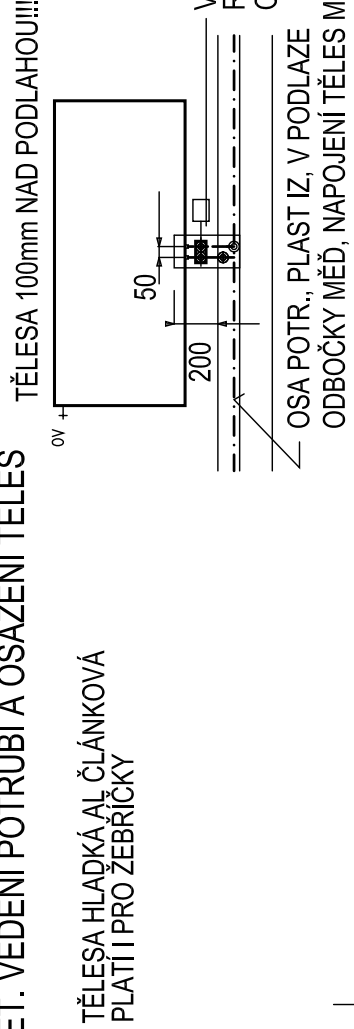
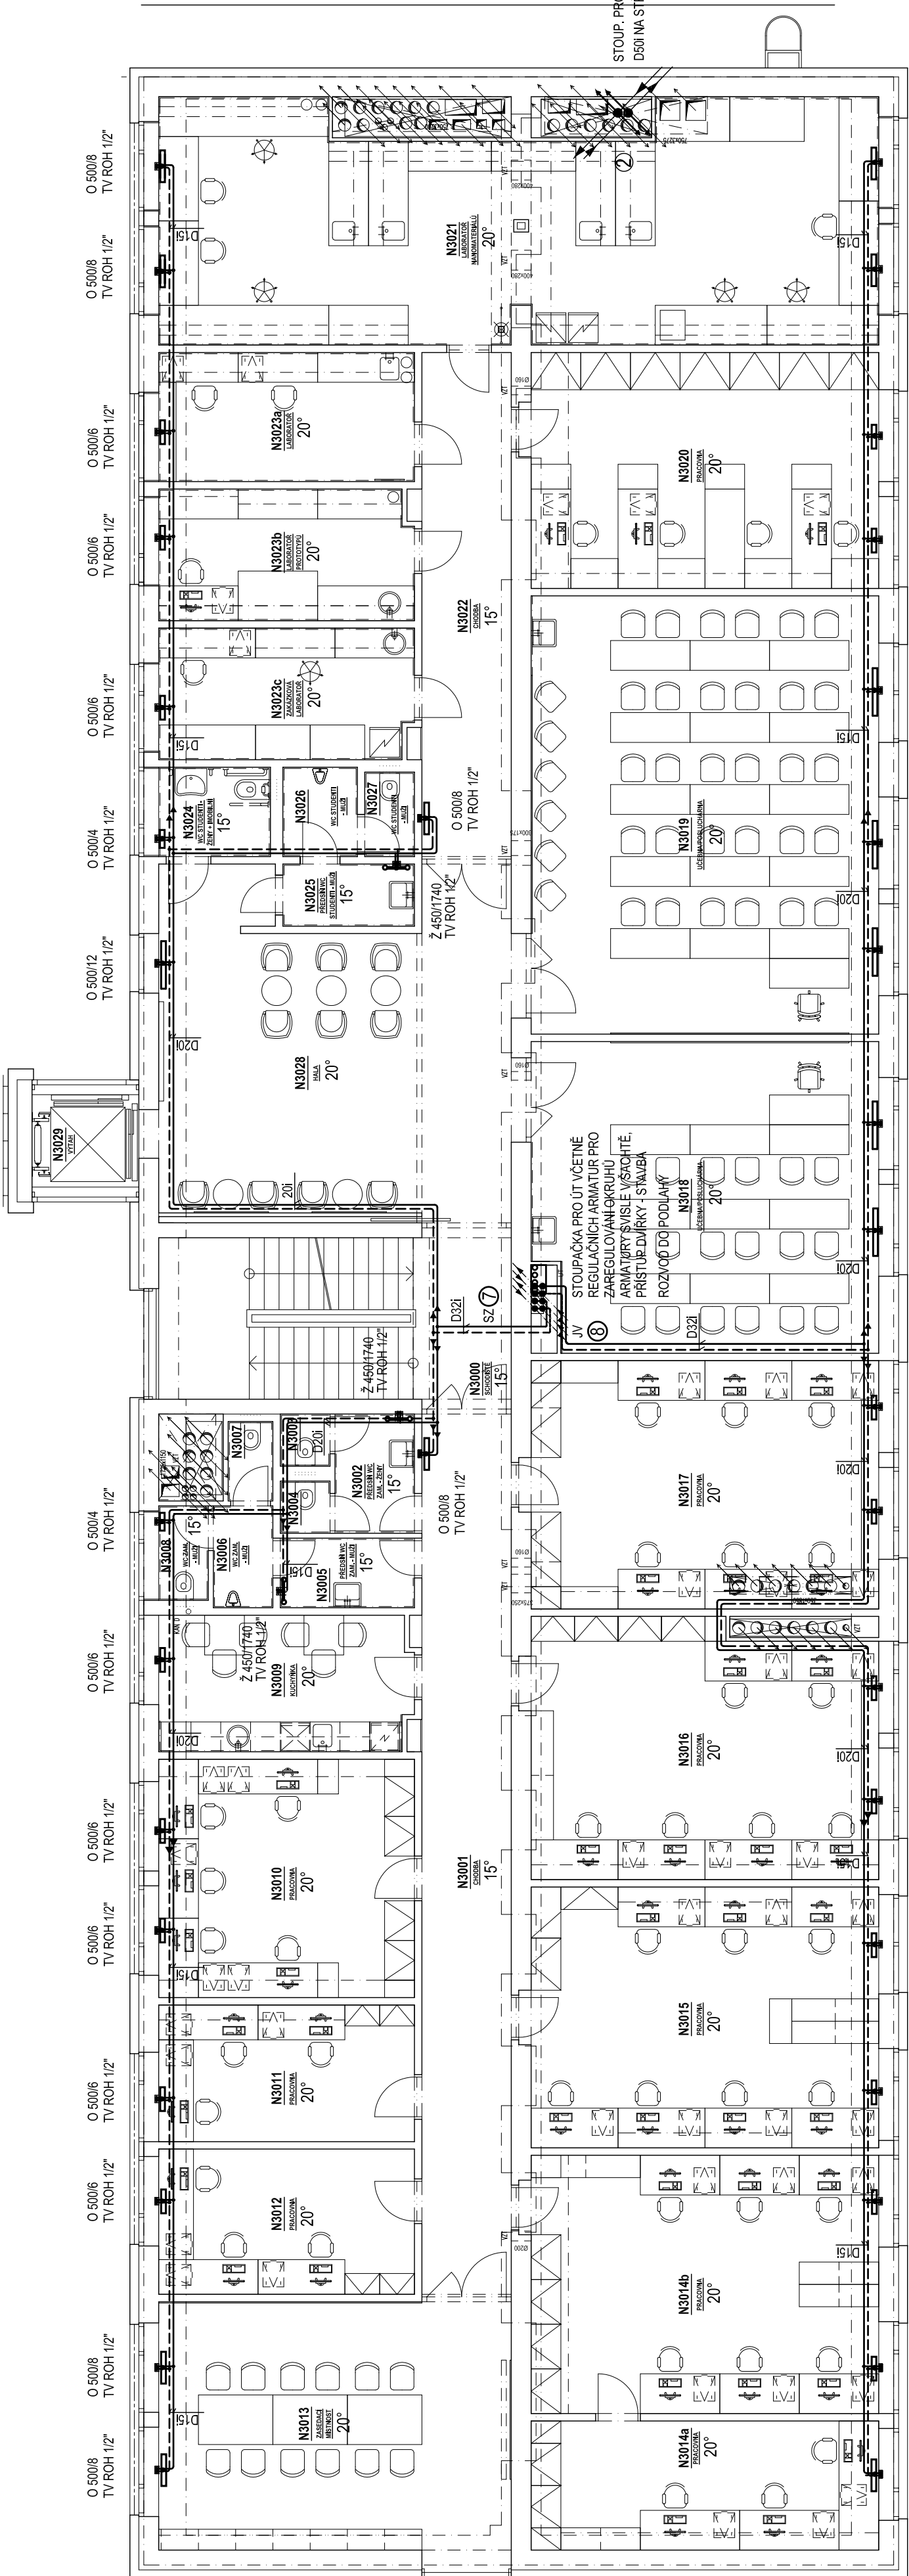


LEGENDA MÍSTNOSTÍ

Č.M.	ÚČEL MÍSTNOSTI	m ²
N3000	SCHODIŠTĚ	23,5
N3001	CHODBA	33,5
N3002	PŘEDSÍŇ WC ZAMĚŠTNANCI – ŽENY	3,8
N3003	WC ZAMĚŠTNANCI – ŽENY	1,1
N3004	WC ZAMĚŠTNANCI – ŽENY	1,1
N3005	PŘEDSÍŇ WC ZAMĚŠTNANCI – MUŽI	3,8
N3006	WC ZAMĚŠTNANCI – MUŽI	4,9
N3007	WC ZAMĚŠTNANCI – MUŽI	1,4
N3008	WC ZAMĚŠTNANCI – MUŽI	1,9
N3009	KUCHYŇKA	14,2
N3010	PRACOVNA	24,7
N3011	PRACOVNA	14,2
N3012	PRACOVNA	15,1
N3013	ZASEDACÍ MÍSTNOST	36,4
N3014a	PRACOVNA	18,3
N3014b	PRACOVNA	36,7
N3015	PRACOVNA	37,0
N3016	PRACOVNA	36,1
N3017	PRACOVNA	34,7
N3018	ÚČEBNA/POSLUCHARNA	43,9
N3019	ÚČEBNA/POSLUCHARNA	61,8
N3020	PRACOVNA	33,5
N3021	LABORATÖR MANOMATERIÁLŮ	67,1
N3022	CHODBA	18,9
N3023a	LABORATÖR	13,4
N3023b	LABORATÖR PROTOTYPŮ	13,6
N3023c	ZAKÁZKOVÁ LABORATÖR	13,6
N3024	WC STUDENTŮ – ŽENY + MOBILNÍ	4,2
N3025	PŘEDSÍŇ WC STUDENTŮ – MUŽI	3,5
N3026	WC STUDENTŮ – MUŽI	2,8
N3027	WC STUDENTŮ – MUŽI	1,7
N3028	HALA	47,6
N3029	VÝTAH	5,1

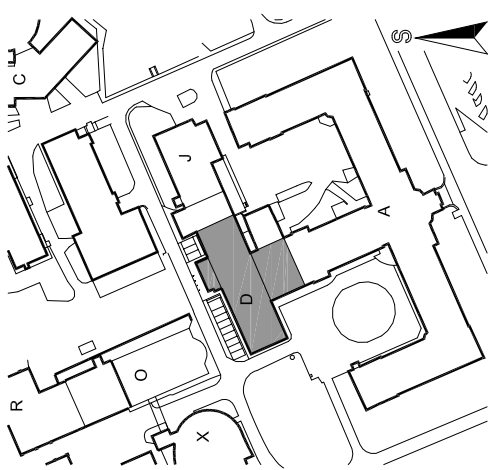

DOKUMENTACE PRO PROVÁDĚNÍ STAVBY	DOKUMENTACE PRO PROVÁDĚNÍ STAVBY		
	Schema: 		
	Akce: MENDELU - Stavební úpravy objektu D		
Objednatel: Mendelova univerzita v Brně Zemědělská 1665/1, 613 00 Brno	Autorizační razítko:		
	Generální projektant: MEDICOPROJECT s.r.o. Kroftova 45, 616 00 BRNO tel.: 541 211 409 medicoproject@medicoproject.cz http://www.medicoproject.cz		
Hlavní inženýr projektu: Ing. LUDEK VACULA Ing. VLADIMIR KUNDERA			

Zpracovatel částí: TOP-KLIMA, spol. s r.o. Ing. Ivo Šťastný Srovnávací 4, 61400 Brno tel: 603533910 e-mail: klimatopry@topklima.cz	Zodpovědný projektant ING. IVO ŠŤASTNÝ	Vypracoval ING. IVO ŠŤASTNÝ	Pare:
Objekt (SO): SO 01 - Stavební úpravy objektu D		Datum: LISTOPAD 2020	
Část PD: Zařízení pro vytápění staveb		Zakázkové číslo: DPS-05-2020	
Příloha: PUDORYS 3NP		Formát: A4	
		Stupeň: DPS	
		Měřítko: 1:100	
		Číslo přílohy: D.1-4-06	