


ŘEZ V-V'

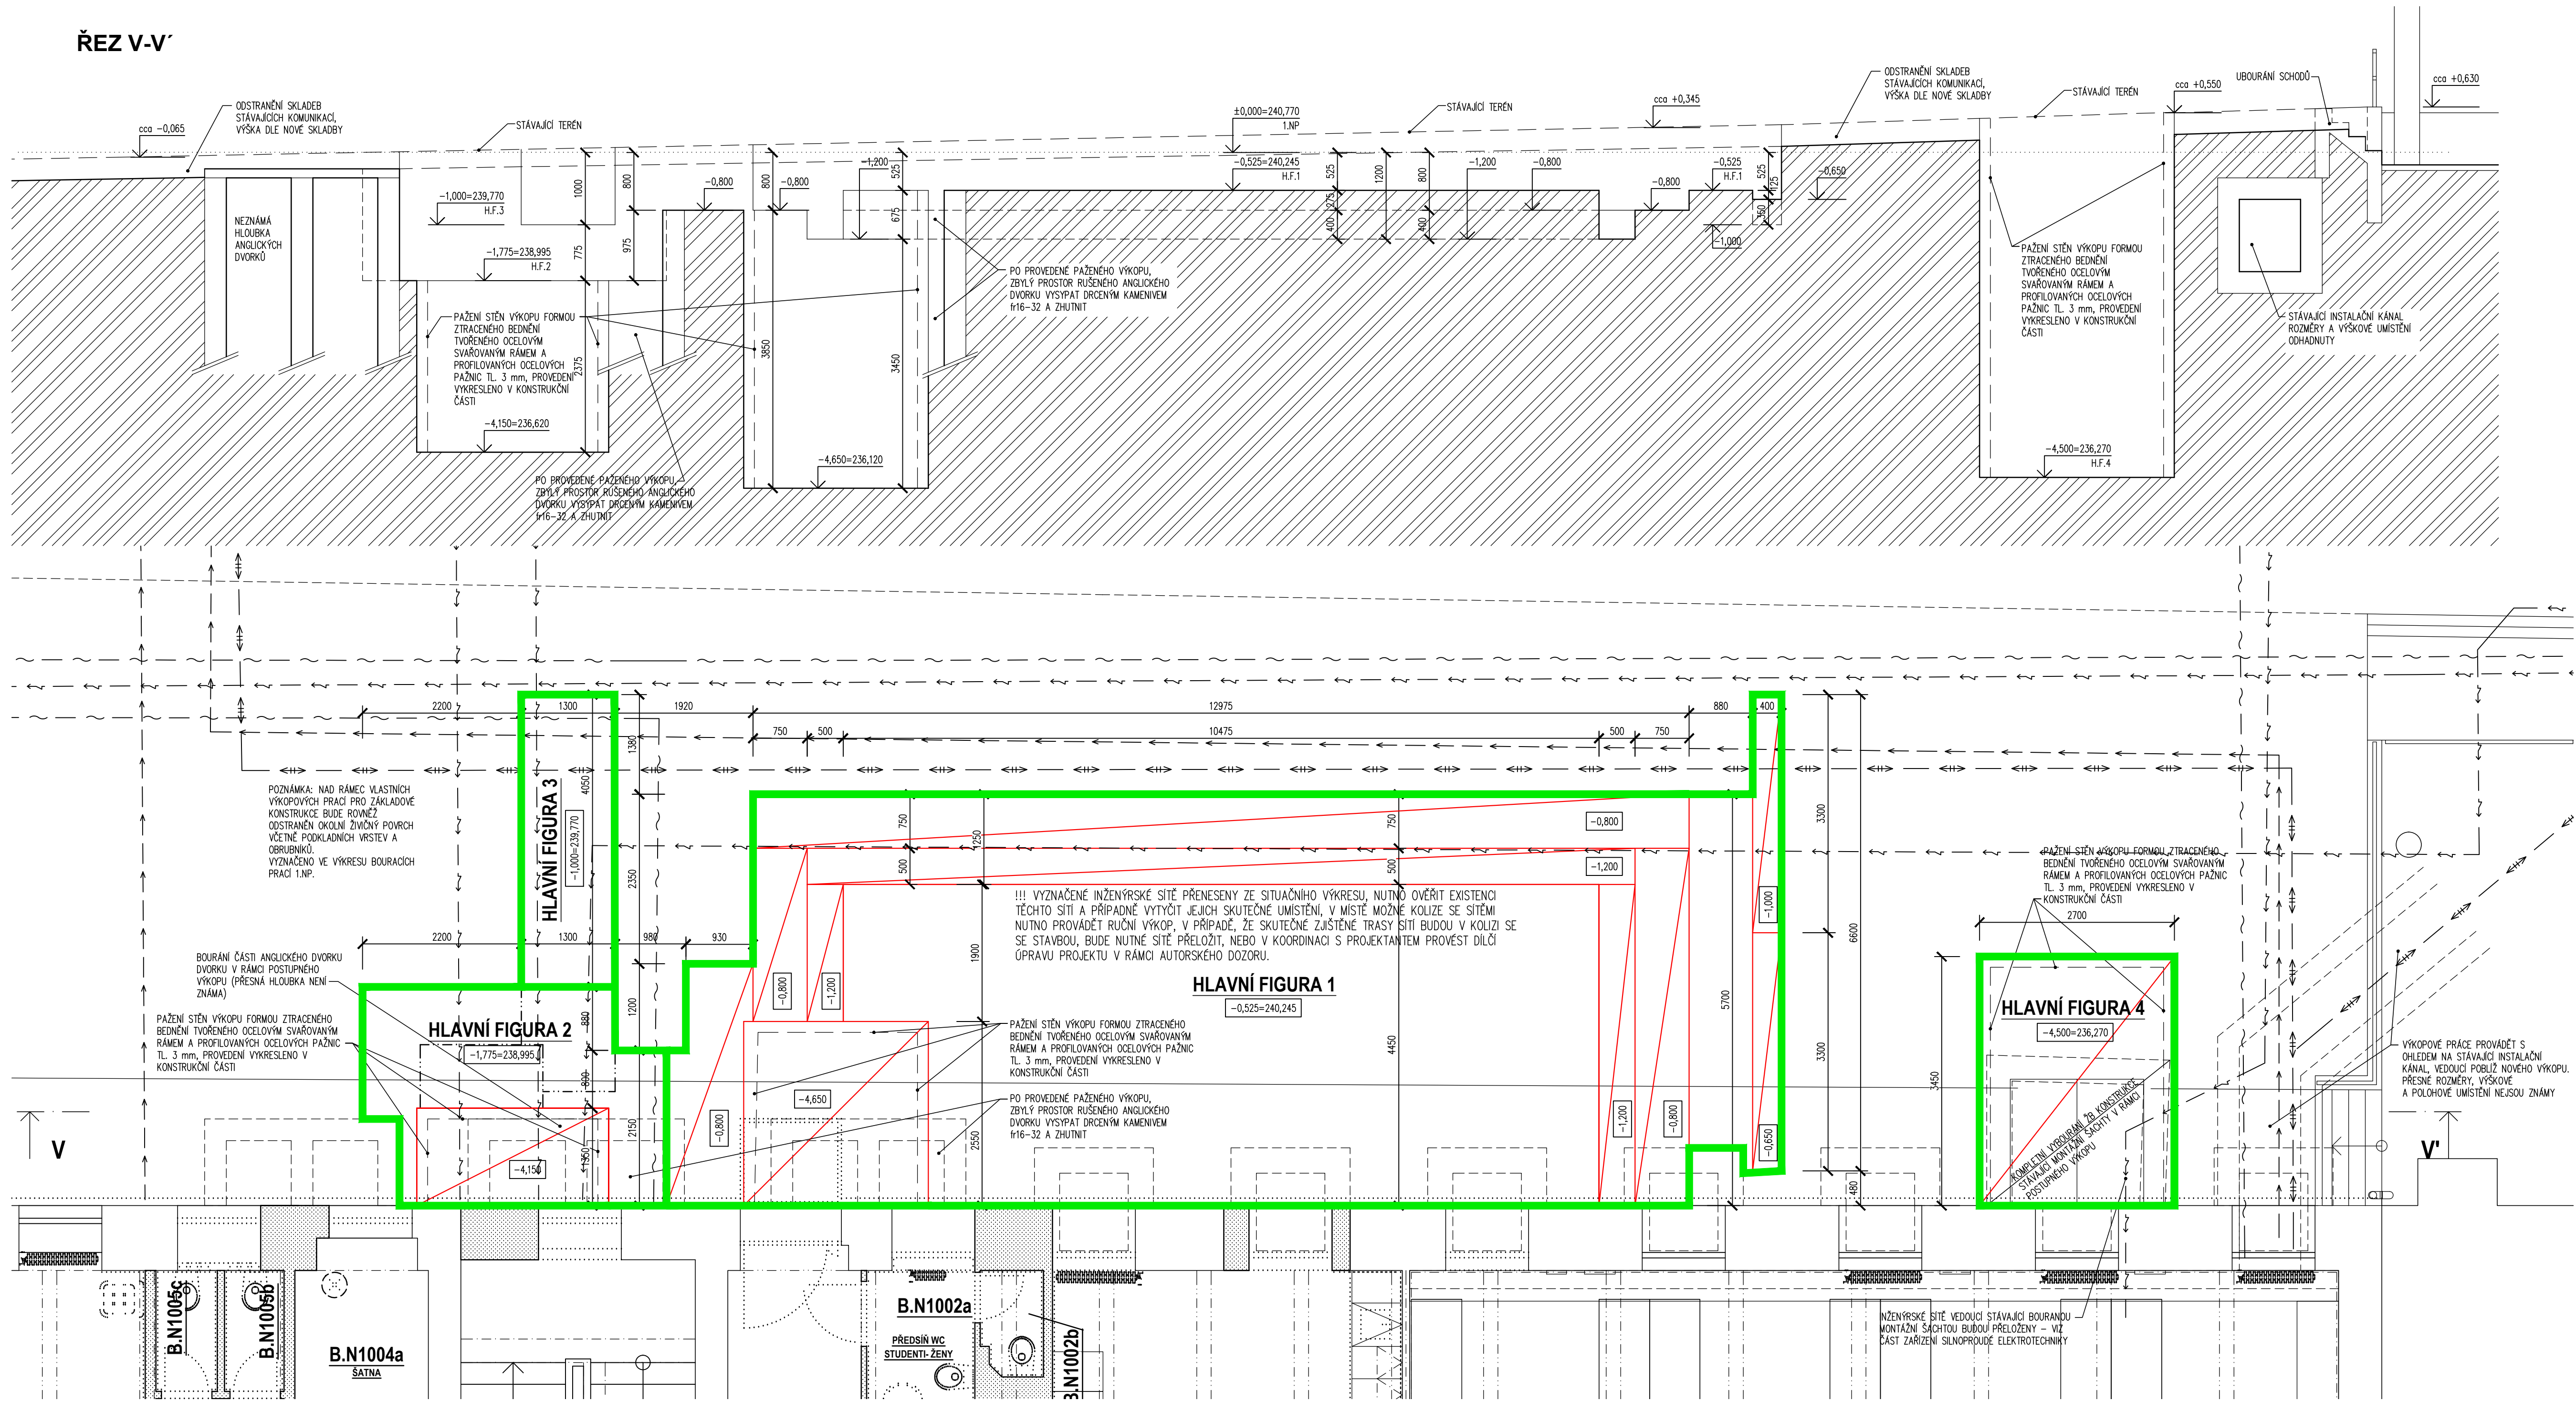

Mendelova univerzita v Brně		DOKUMENTACE PRO PROVÁDĚNÍ STAVBY	
Stavebník:	Mendelova univerzita v Brně Zemědělská 1665/1, 613 00 Brno	Autorizační razítko:	Schema:
Generální projektant:	MEDICOPROJECT, s.r.o. Kroftova 45, 616 00 BRNO tel.: 541 211 409 medicoproject@medicoproject.cz http://www.medicoproject.cz	Hlavní inženýr projektu:	Ing. LUDĚK VACULA Ing. VLADIMÍR KUNDERA
Akce:	MENDELU - Stavební úpravy objektu D		
Zpracovatel částí:	MEDICOPROJECT, s.r.o. STAVEBNÍ PROJEKČNÍ KANCELÁŘ Kroftova 45, 616 00 BRNO, tel. 541 211 409 E-mail: medicoproject@medicoproject.cz	Zodpovědný projektant:	Ing. LUDĚK VACULA
Objekt (SO):	SO 01 - Stavební úpravy objektu D	Vypracoval:	DAVID ŠTASTNÝ
Část PD:	Architektonicko-stavební řešení	Datum:	UNOR 2021
Příloha:	Výkopy	Zakázkové číslo:	DPS-05-2020
		Formát:	10A4
		Stupeň:	DPS
		Měřítko:	Číslo přílohy 1:50 D.1.1-02