
















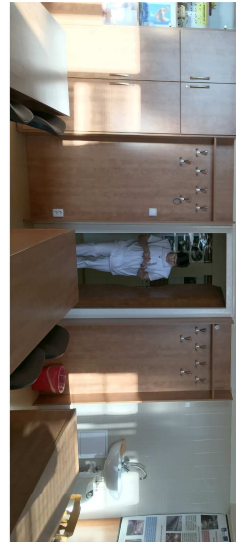



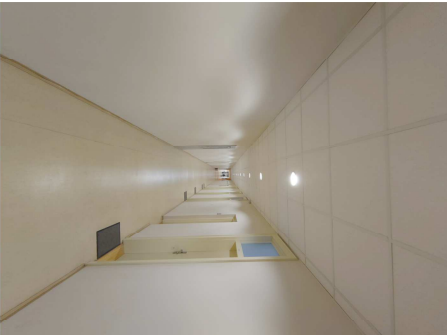



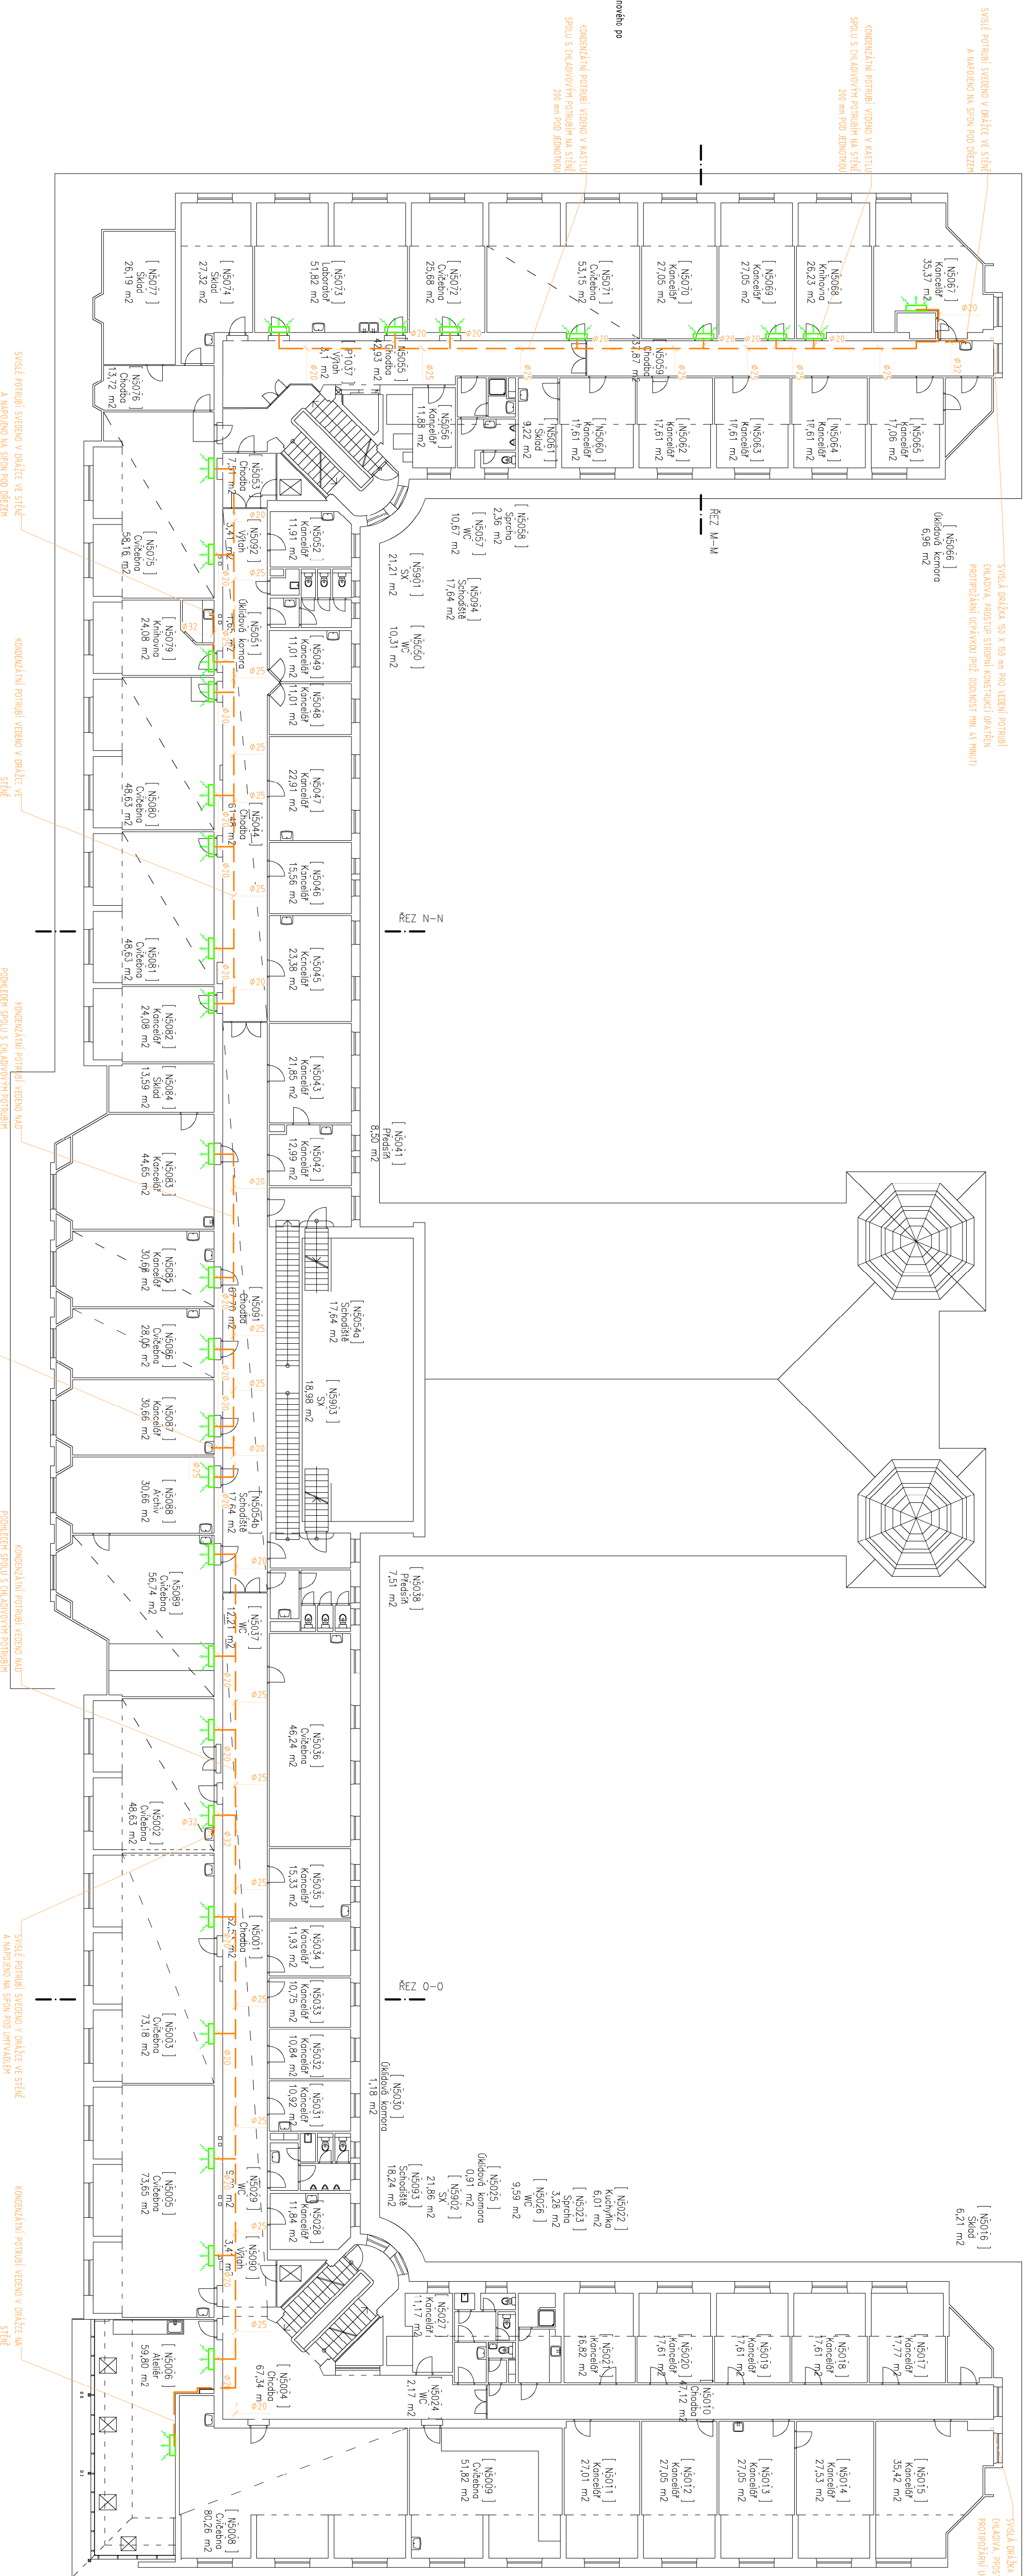


## ŘEZ M-M

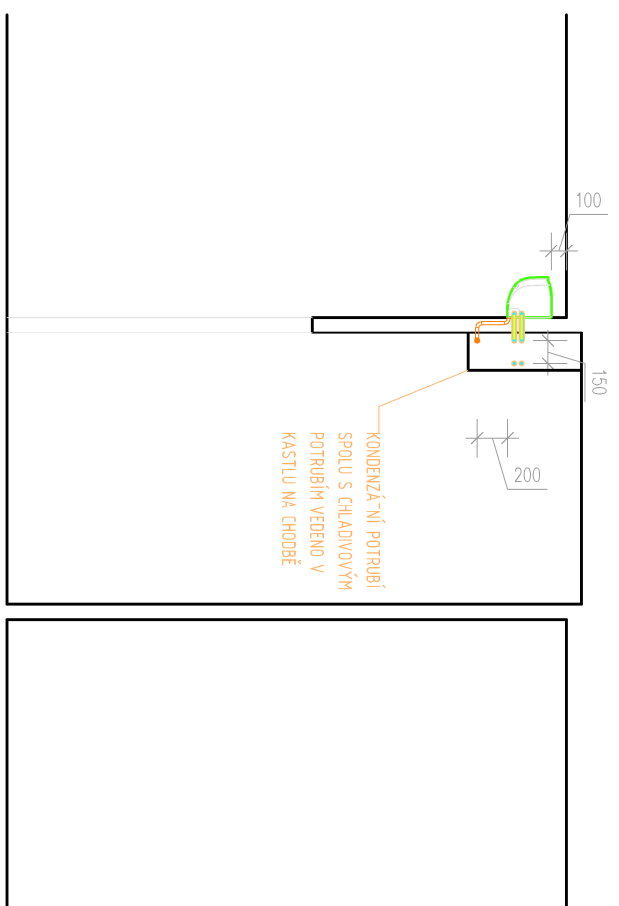

## ŘEZ N-N

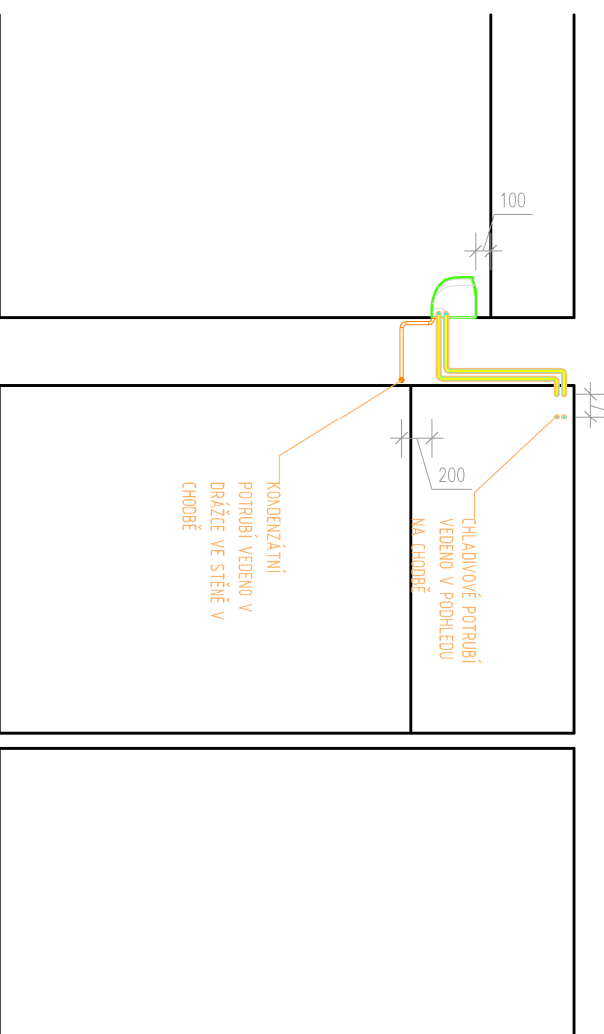

## ŘEZ O-O

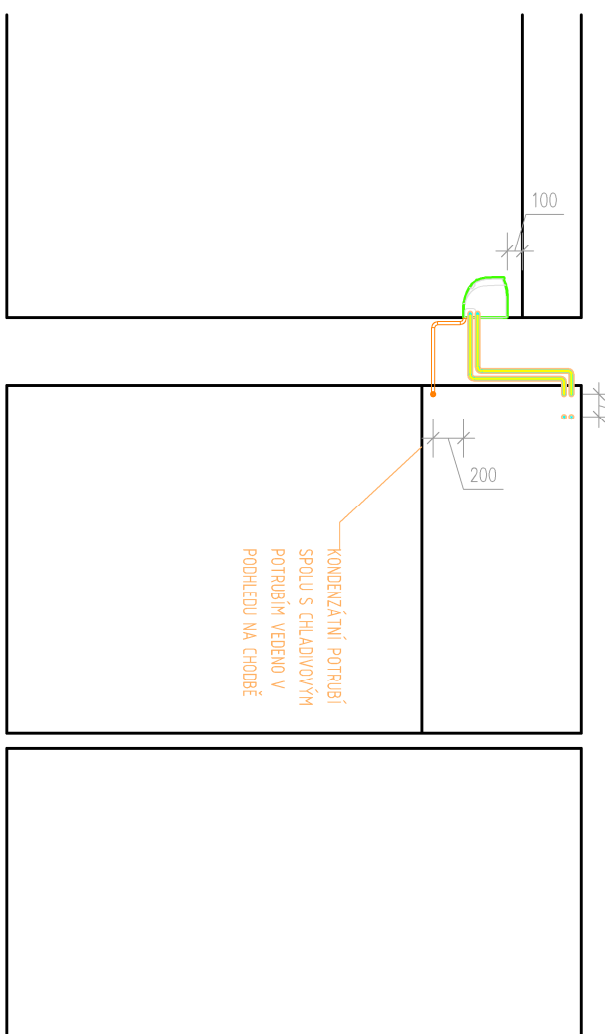

INVESTOR  

ZELENÁSKA 1065/1, 610 00 BRNO  
petras s.r.o.  
ING. ARCH. PETR GOLEŠ  
PŘÍRODNÍKA 42, 612 00 BRNO  
TEL.: +420 68 136 679  
www.petrgoles.cz

PROJEKT  
REKONSTRUKCE CHODBY OBJEKTU A  
KLIMATIZACE

PROJEKT  
PUDORIS 5.NP - KONDENZAČNÍ

05