N1088 - demontáž a montáž nábytku, odstranění stávajícího obkladu a zhotovení nového po dokončení prací

N1087 - demontáž a montáž nábytku, odstranění stávajícího obkladu a zhotovení nového po dokončení prací

N1085 - demontáž a montáž nábytku, odstranění stávajícího obkladu a zhotovení nového po dokončení prací

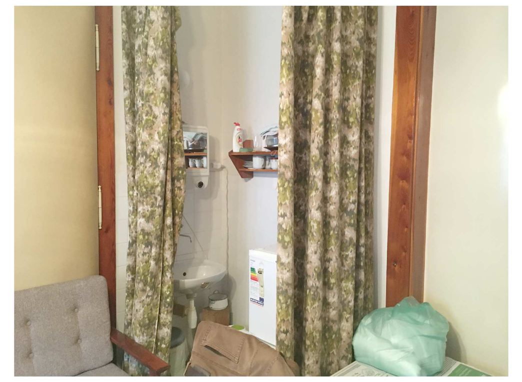
N1090 - odstranění stávajícího obkladu a zhotovení nového po dokončení prací

N1091 - odstranění stávajícího obkladu a zhotovení nového po dokončení prací

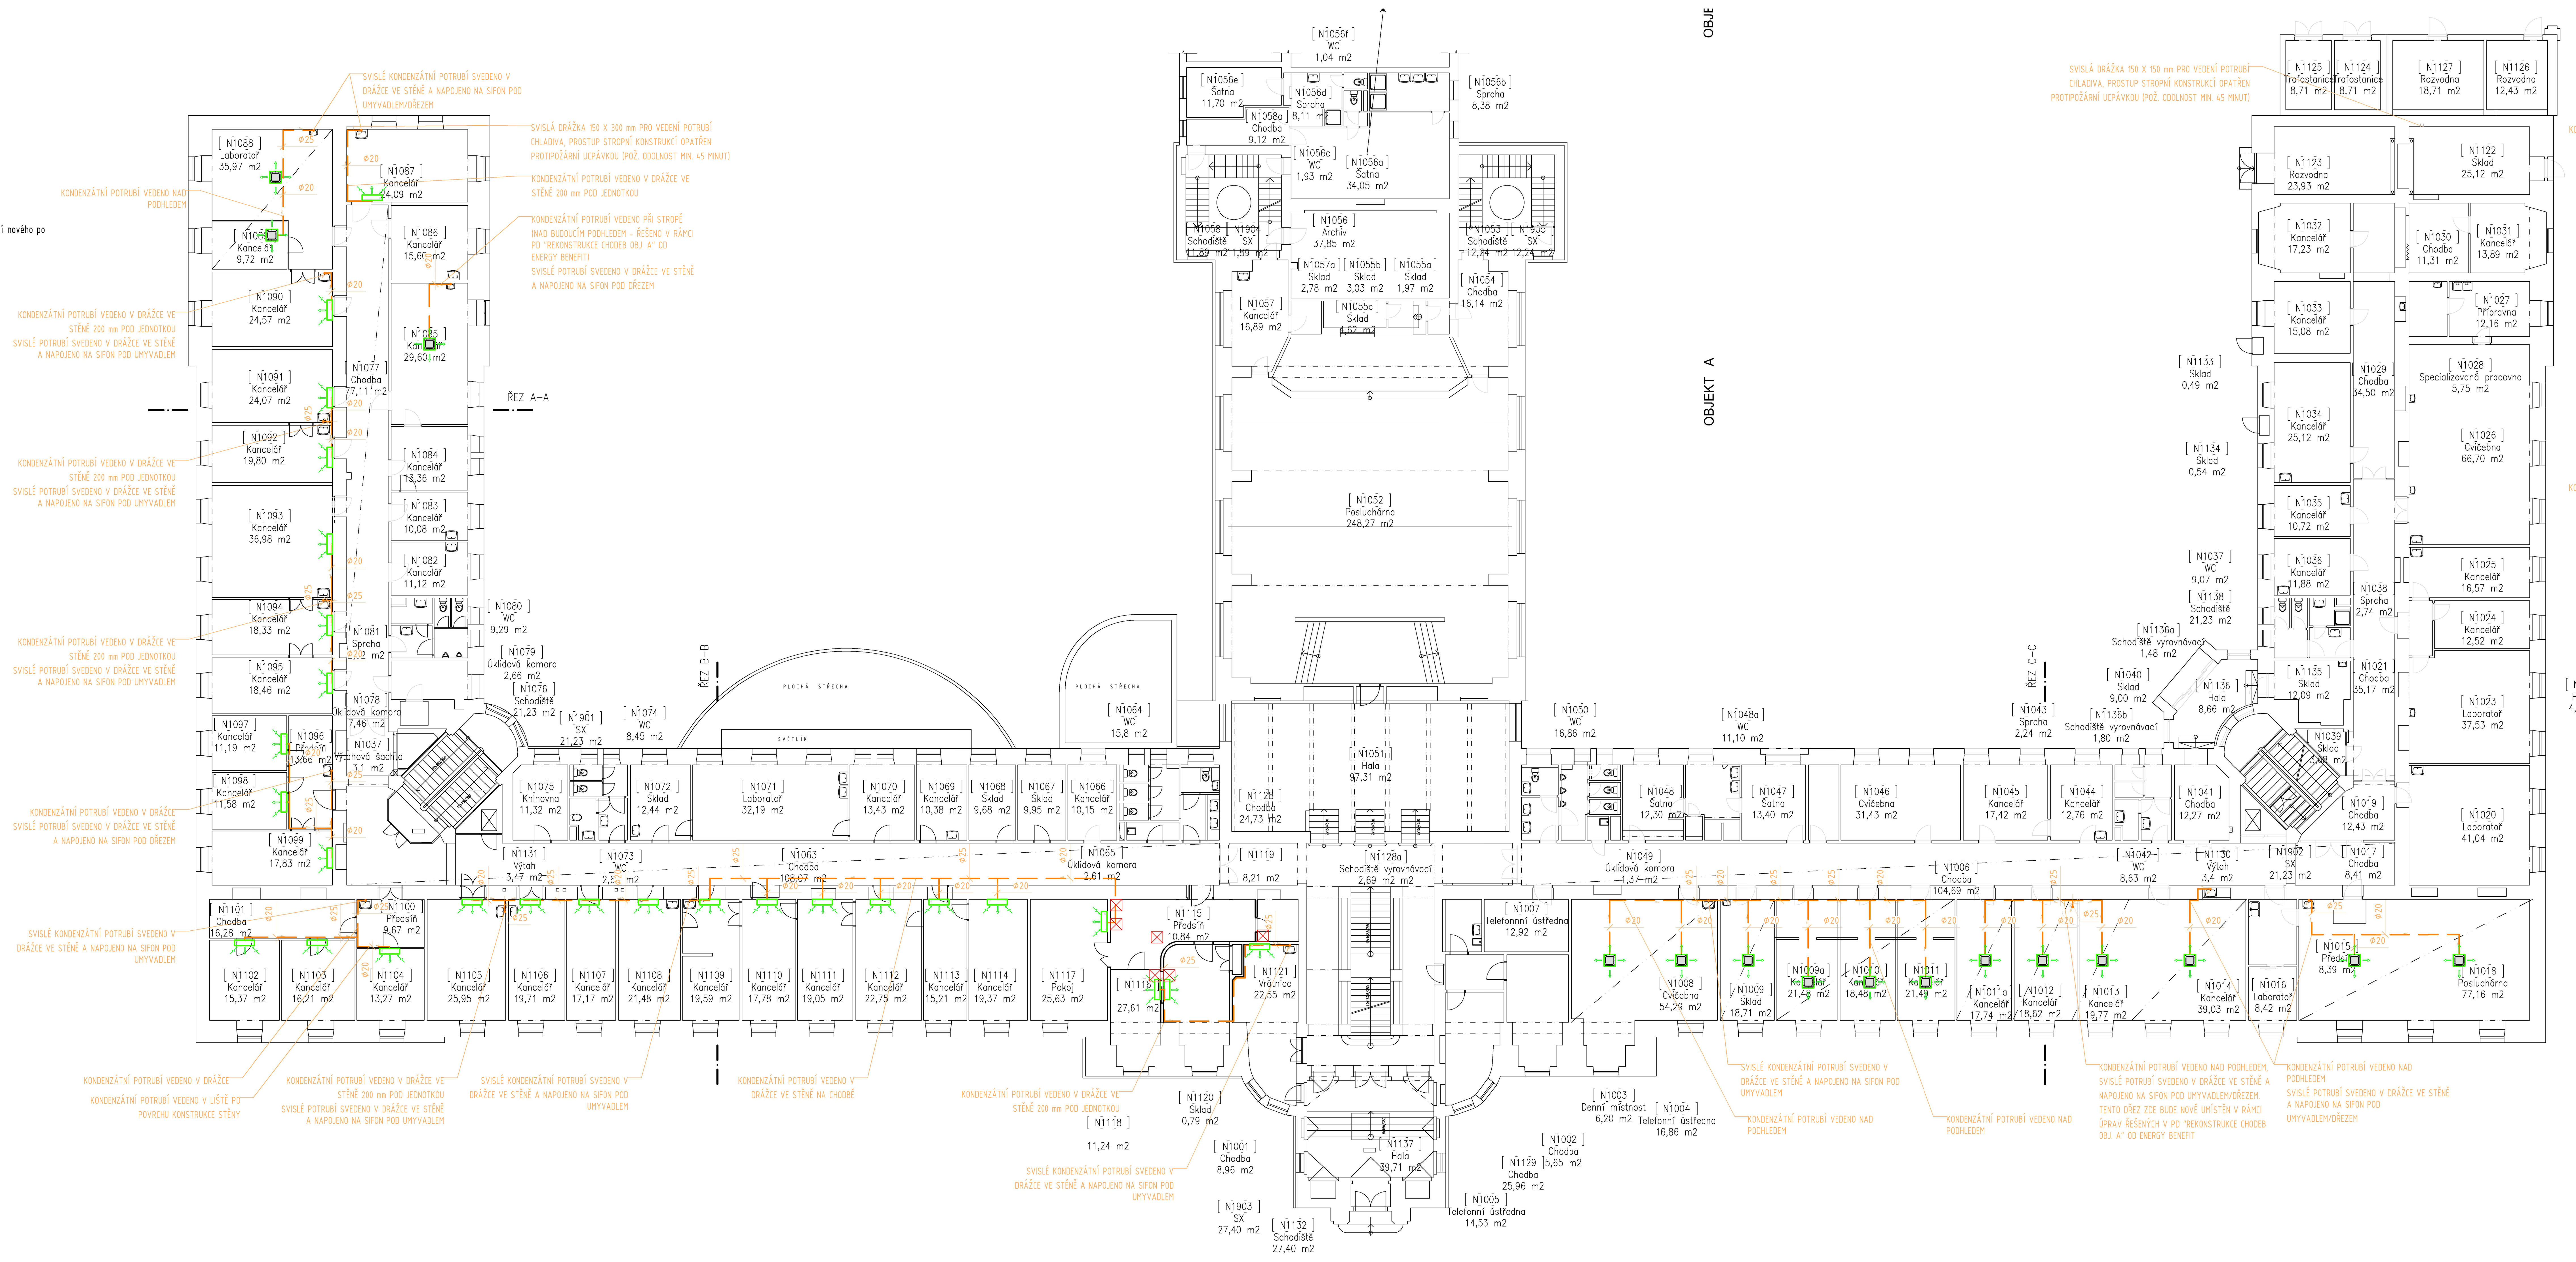

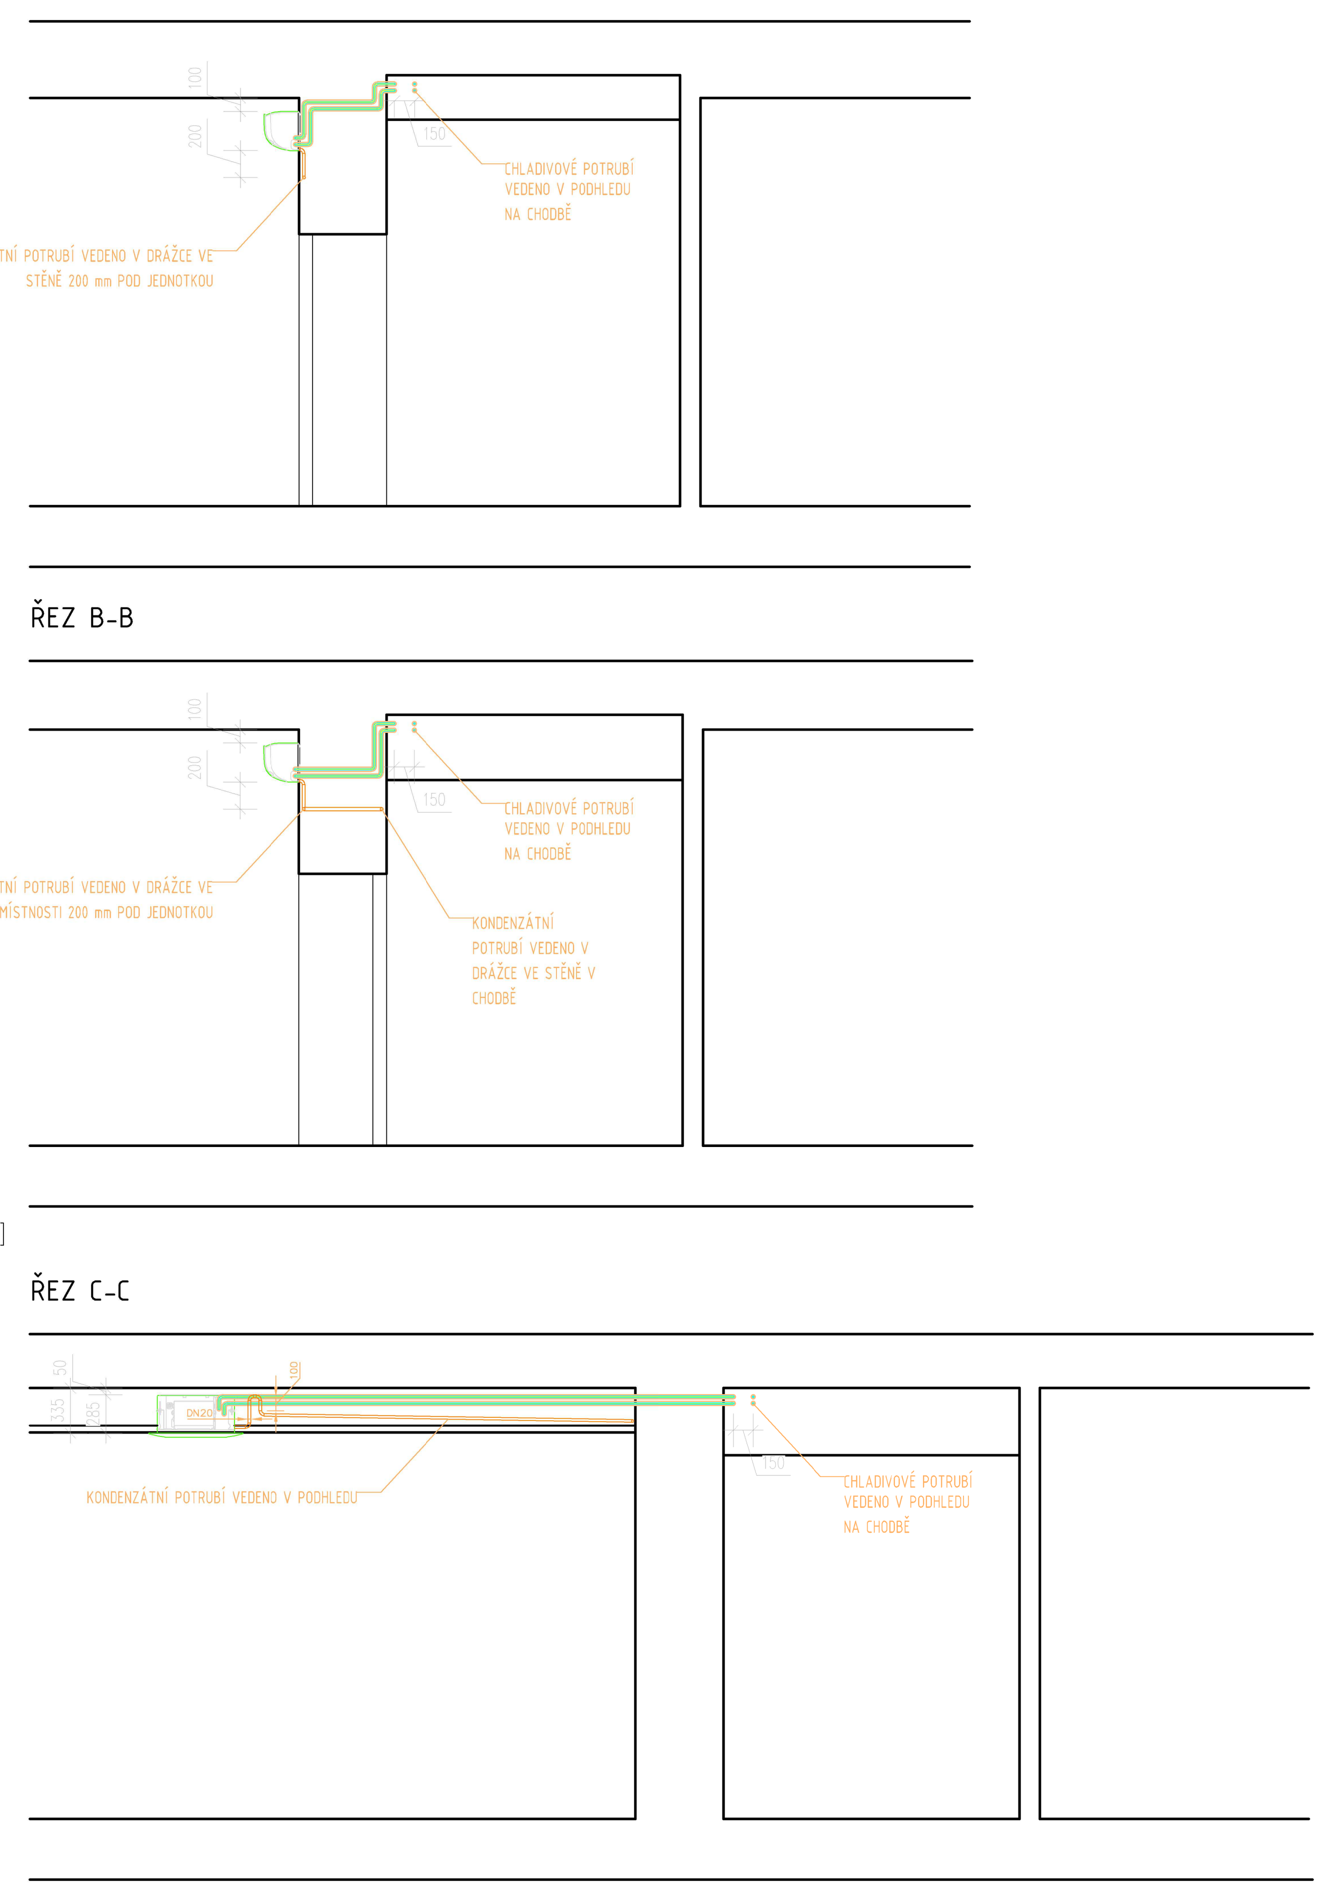

PROSTUPY DO PODHLEDU 600/600 mm PRO MONTÁŽ KLIMATIZAČNÍCH JEDNOTEK A CHLADIVOVÉHO POTRUBÍ - PO MONTÁŽI NÁSLEDNÉ ZAPRAVENÍ OTVORU A CELKOVÁ VÝMALBA MÍSTNOSTÍ

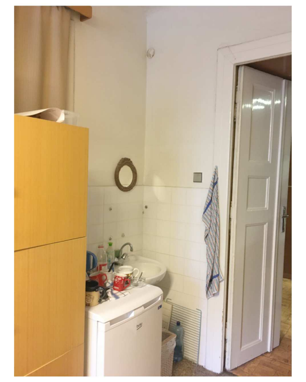
N1094 - odstranění stávajícího obkladu a zhotovení nového po dokončení prací

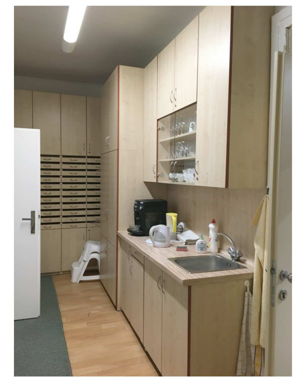
N1096 - demontáž a montáž nábytku

N1077 - chladivové potrubí vedeno nad podhledem v chodbě

N1100 - odstranění stávajícího obkladu a zhotovení nového po dokončení prací

N1105 - demontáž a montáž nábytku, odstranění stávajícího obkladu a zhotovení nového po dokončení prací

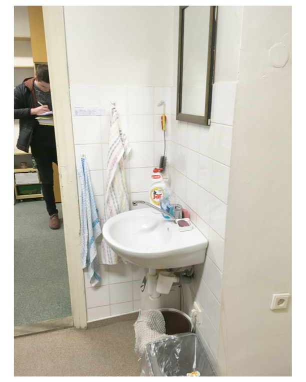
N1109 - odstranění stávajícího obkladu a zhotovení nového po dokončení prací

N1063 - kondenzátní potrubí vedeno v drážce ve stěně v chodbě

N1008 - odstranění stávajícího obkladu a zhotovení nového po dokončení prací

N1011a - demontáž a montáž nábytku, odstranění stávajícího obkladu a zhotovení nového po dokončení prací

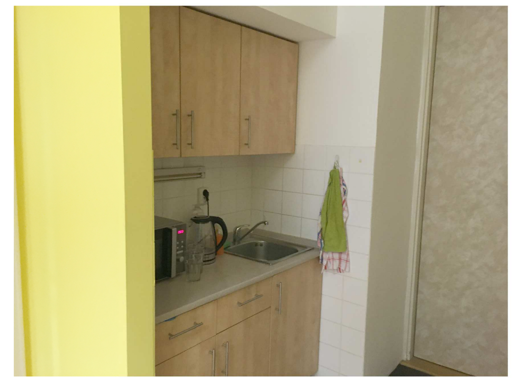
N1013 - demontáž a montáž nábytku, odstranění stávajícího obkladu a zhotovení nového po dokončení prací

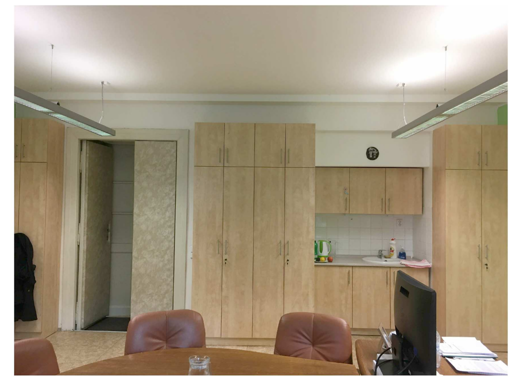
N1014 - demontáž a montáž nábytku, odstranění stávajícího obkladu a zhotovení nového po dokončení prací

N1018 - demontáž a montáž nábytku, odstranění stávajícího obkladu a zhotovení nového po dokončení prací

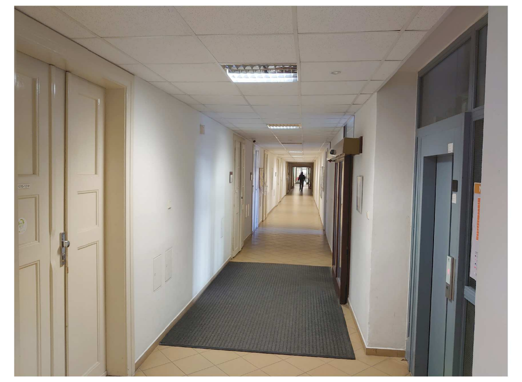
N1006 - chladivové potrubí vedeno nad podhledem v chodbě

INVESTOR	MENDELOVA UNIVERZITA V BRNĚ ZEMĚDĚLSKÁ 1/1665, 613 00 BRNO
HLAVNÍ PROJEKTANT	petrgoles s.r.o. ING. ARCH. PETR GOLEŠ PURKYŇOVA 35A, 612 00, BRNO TEL.: +420 608 130 679 www.petrgoles.cz

PROJEKT
REKONSTRUKCE CHODEB OBJEKTU A - KLIMATIZACE

MÍSTO STAVBY	ZEMĚDĚLSKÁ 1665/1, 613 00 BRNO	
STUPEŇ		DPS
ČÁST	DOKUMENTACE OBJEKTŮ	D
SOUBOR	ASŘ	D.1.1.
MĚŘÍTKO		1:100
DATUM		10/2020

NÁZEV VÝKRESU
PŮDORYS 1.NP - KONDENZÁT

01