


SKLONOVÉ POMĚRY:

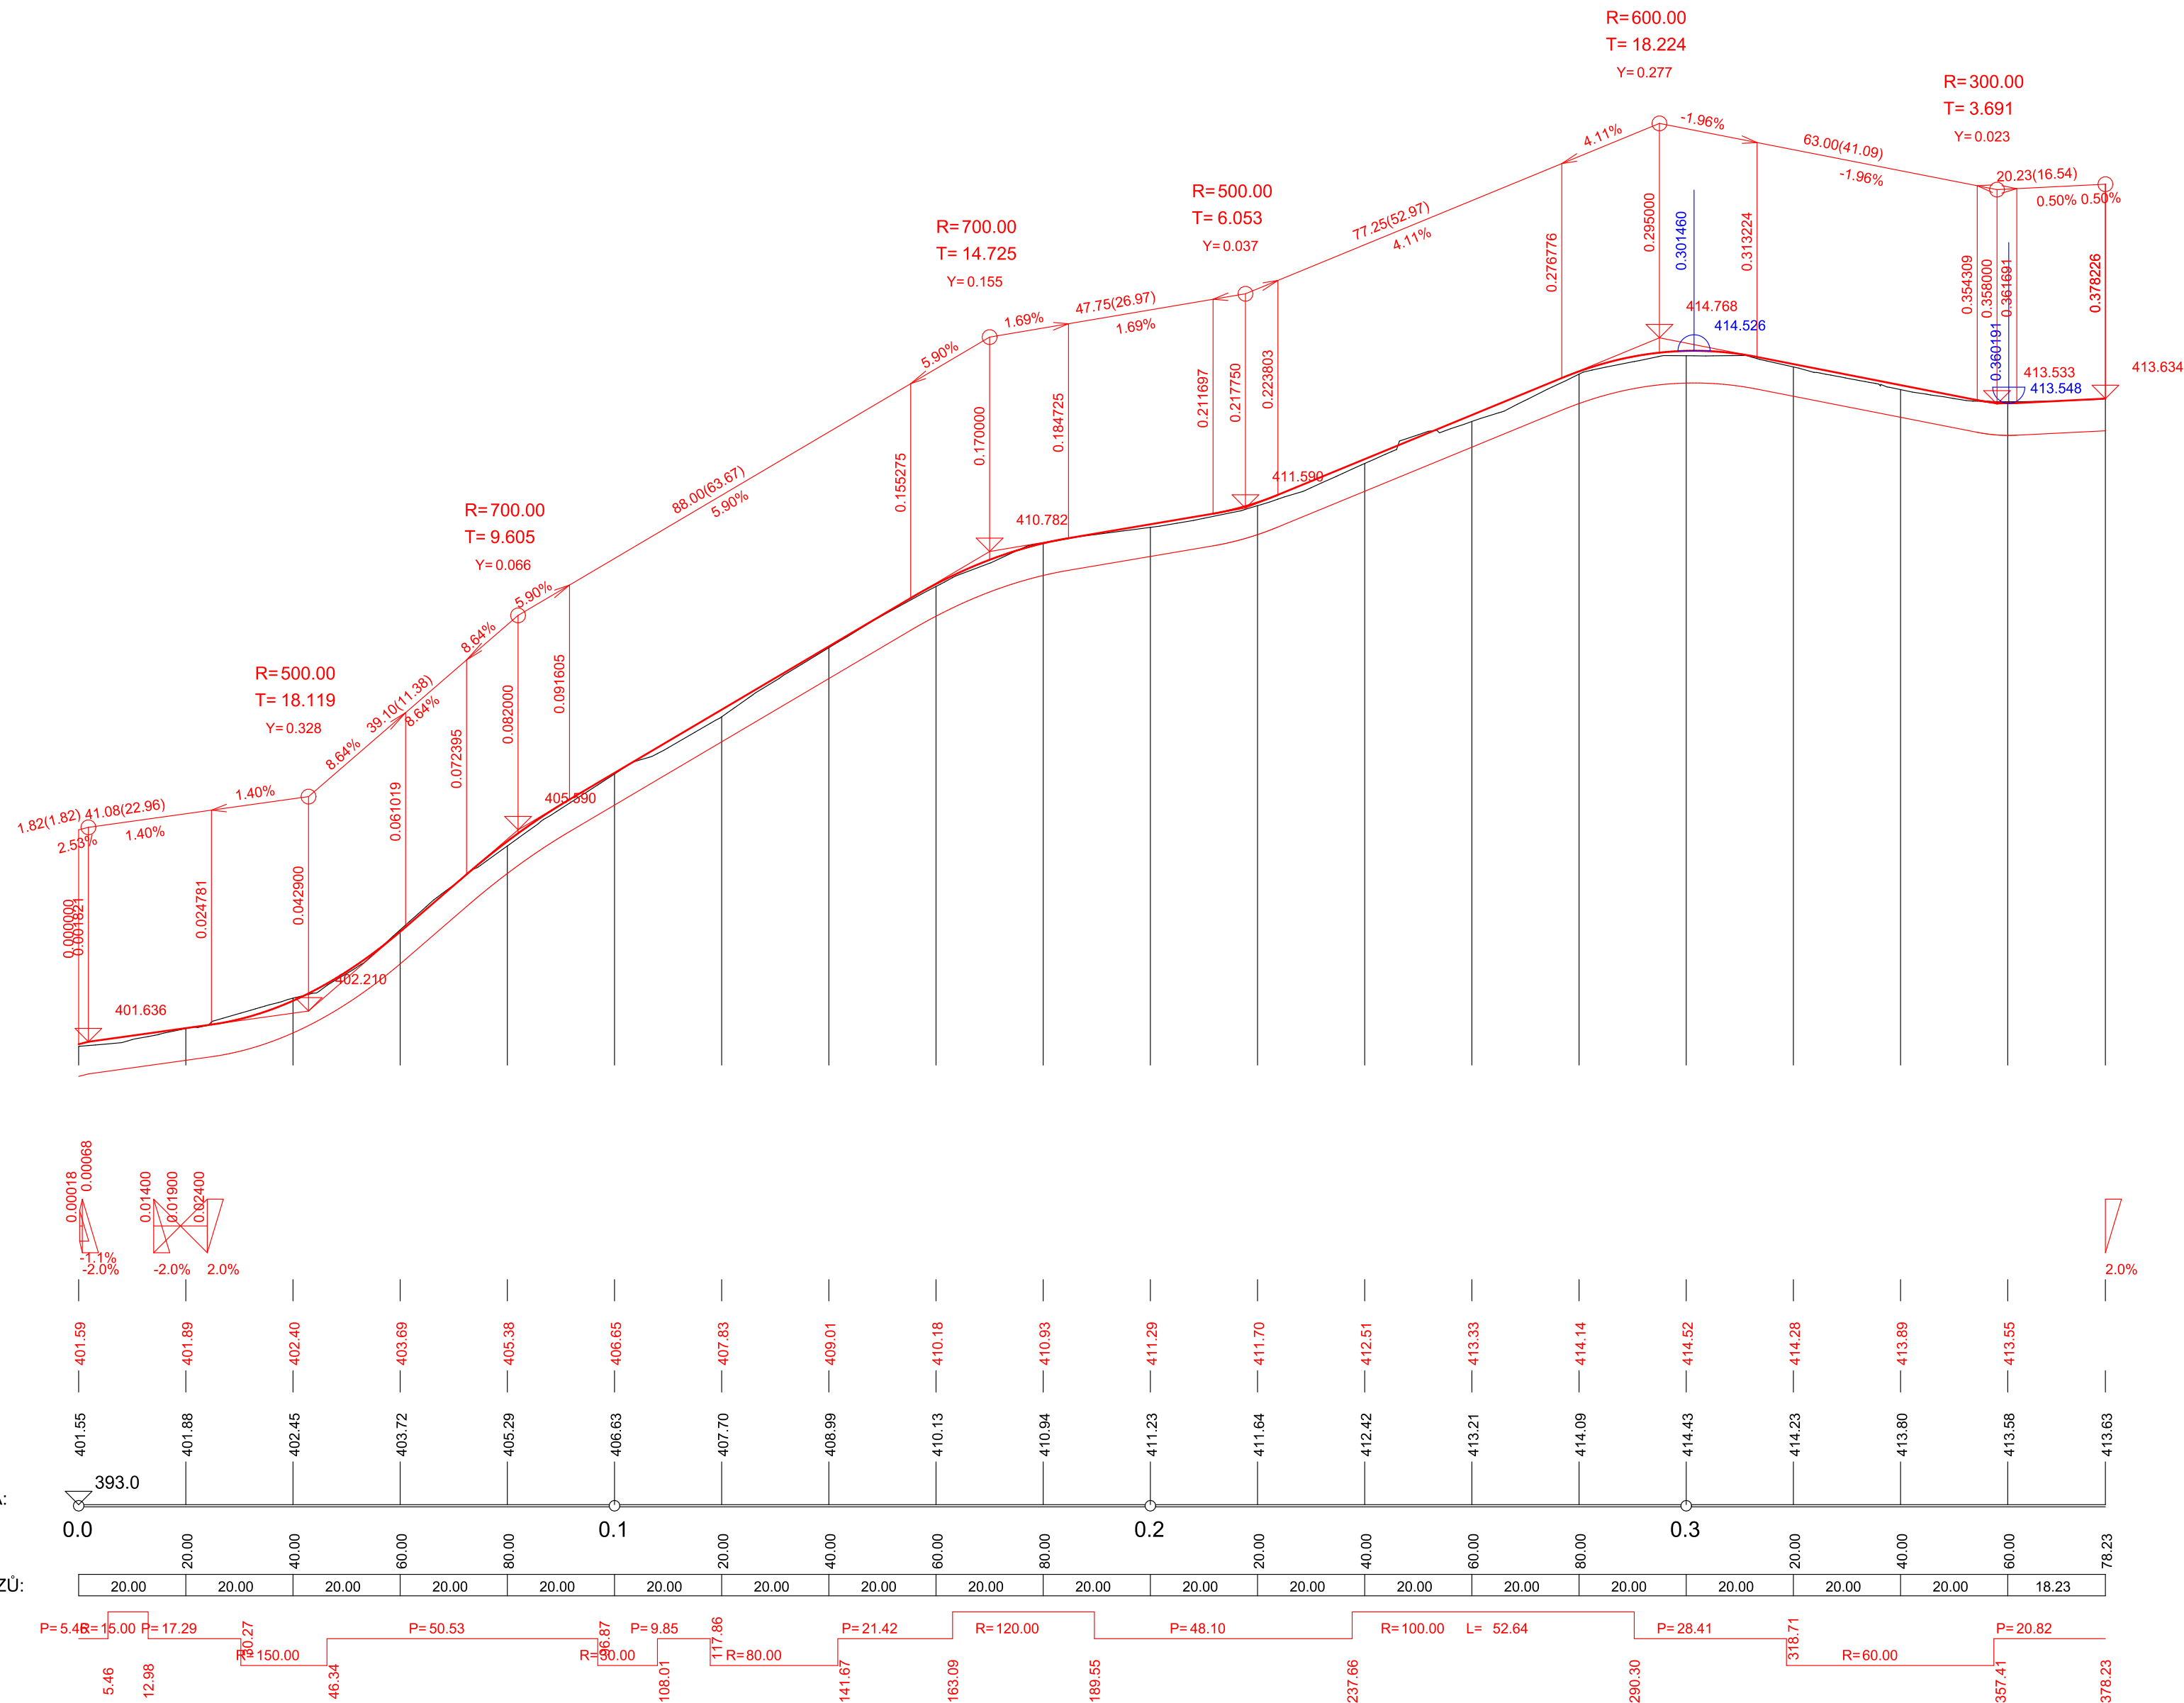

Výškový systém: Bpv

ČÍSLO REVIZE	POPIS	VYPRACOVAL
R01	Úprava úseku 2: záměna krytu, redukce obrub	Ing. Radka Matulová

Vedoucí projektant	Ing. Jiří Matula	MATULA projekt s.r.o.	
Zodpovědný projektant	Ing. Radka Matulová	PROJEKTE DOPRAVNÍCH STAVEB JANA BABÁKA 11, 612 00 BRNO	
Vypracoval	Ing. Radka Matulová	tel.: 541 235 048	
Investor	Statutární město Brno, MČ Brno - Ořešín	email: matula@matula.biz	
OPRAVA ÚČELOVÉ KOMUNIKACE V ÚSEKU OD HASIČSKÉ ZBROJNICE PO RANČ "CH" MČ Brno - Ořešín D. DOKUMENTACE OBJEKTŮ SO 102 - KOMUNIKACE, ÚSEK 2 REVIZE R01		Formát	8 A4
		Datum	10/2022
		Stupeň	PDPS
			č. revize R01
PODÉLNÝ PROFIL		měřítko 1:1000/100	č. výkresu 03