





Učebna
FRRMS – Z10

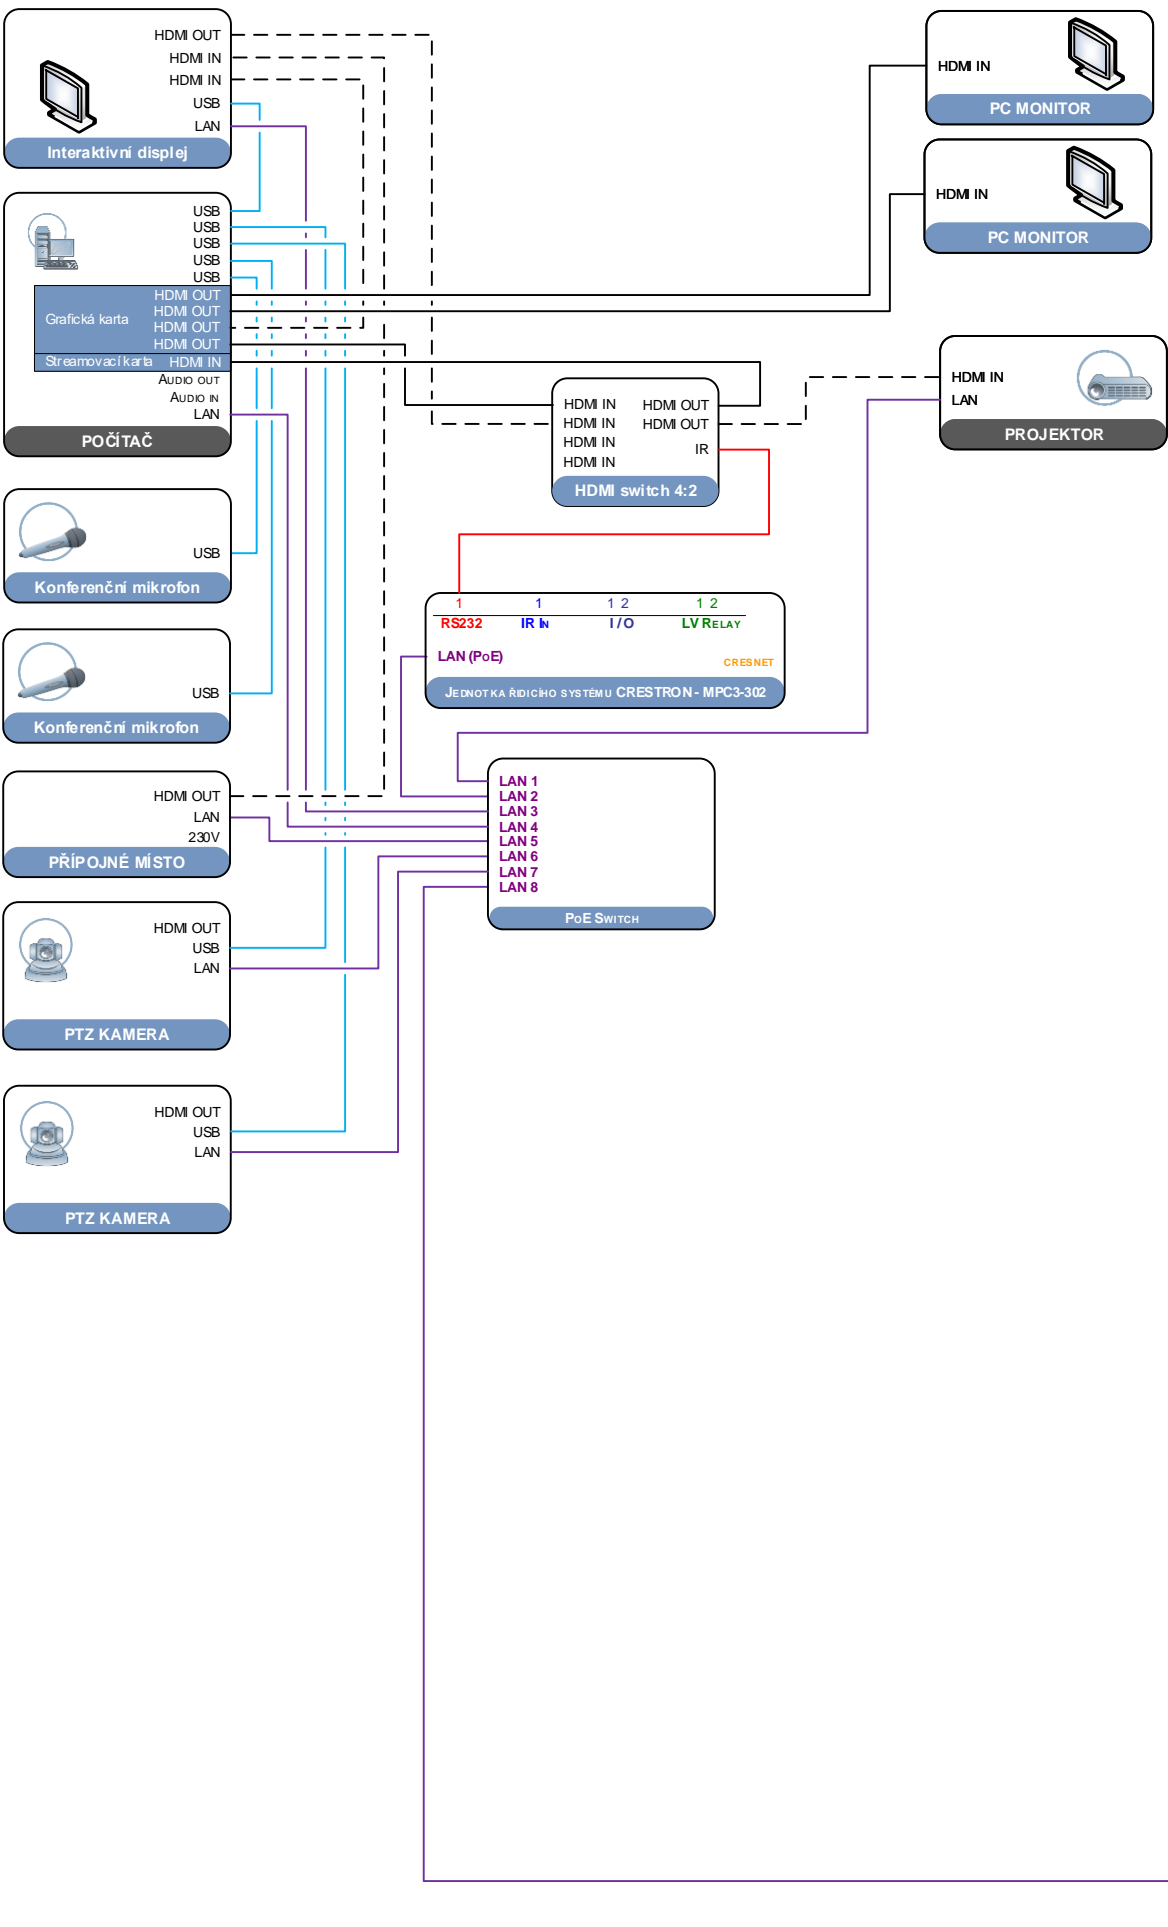

Učebny
v budově Z

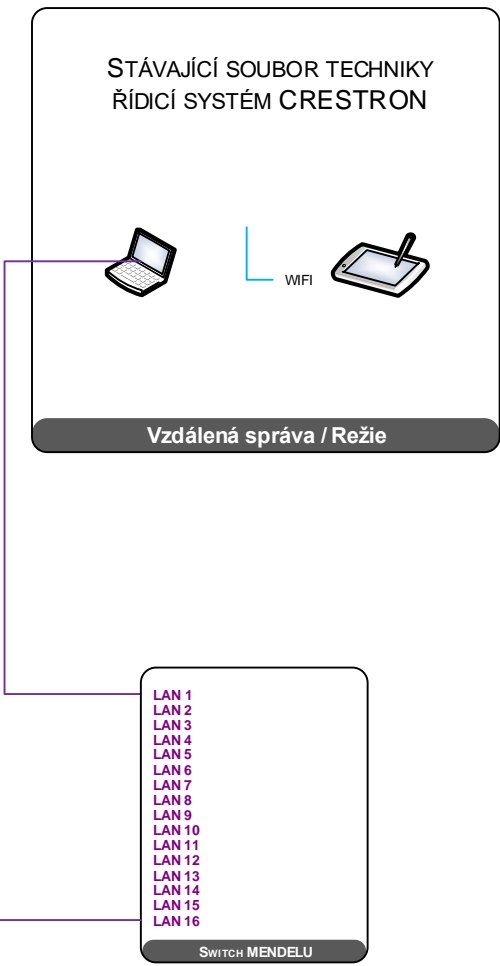

LEGENDA:

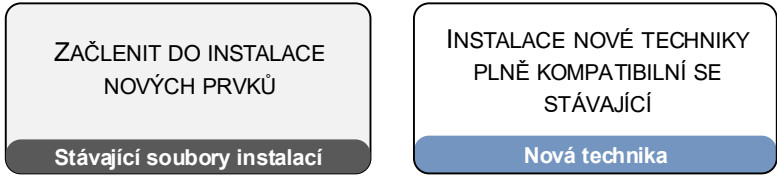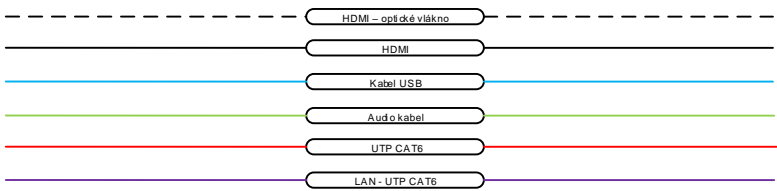

BLOKOVÉ SCHÉMA

Učebna FRRMS – Z10 vzor
MENDELOVA UNIVERZITA V BRNĚ, Zemědělská 1
19.1.2023