





Učebna
Rektorát – A12

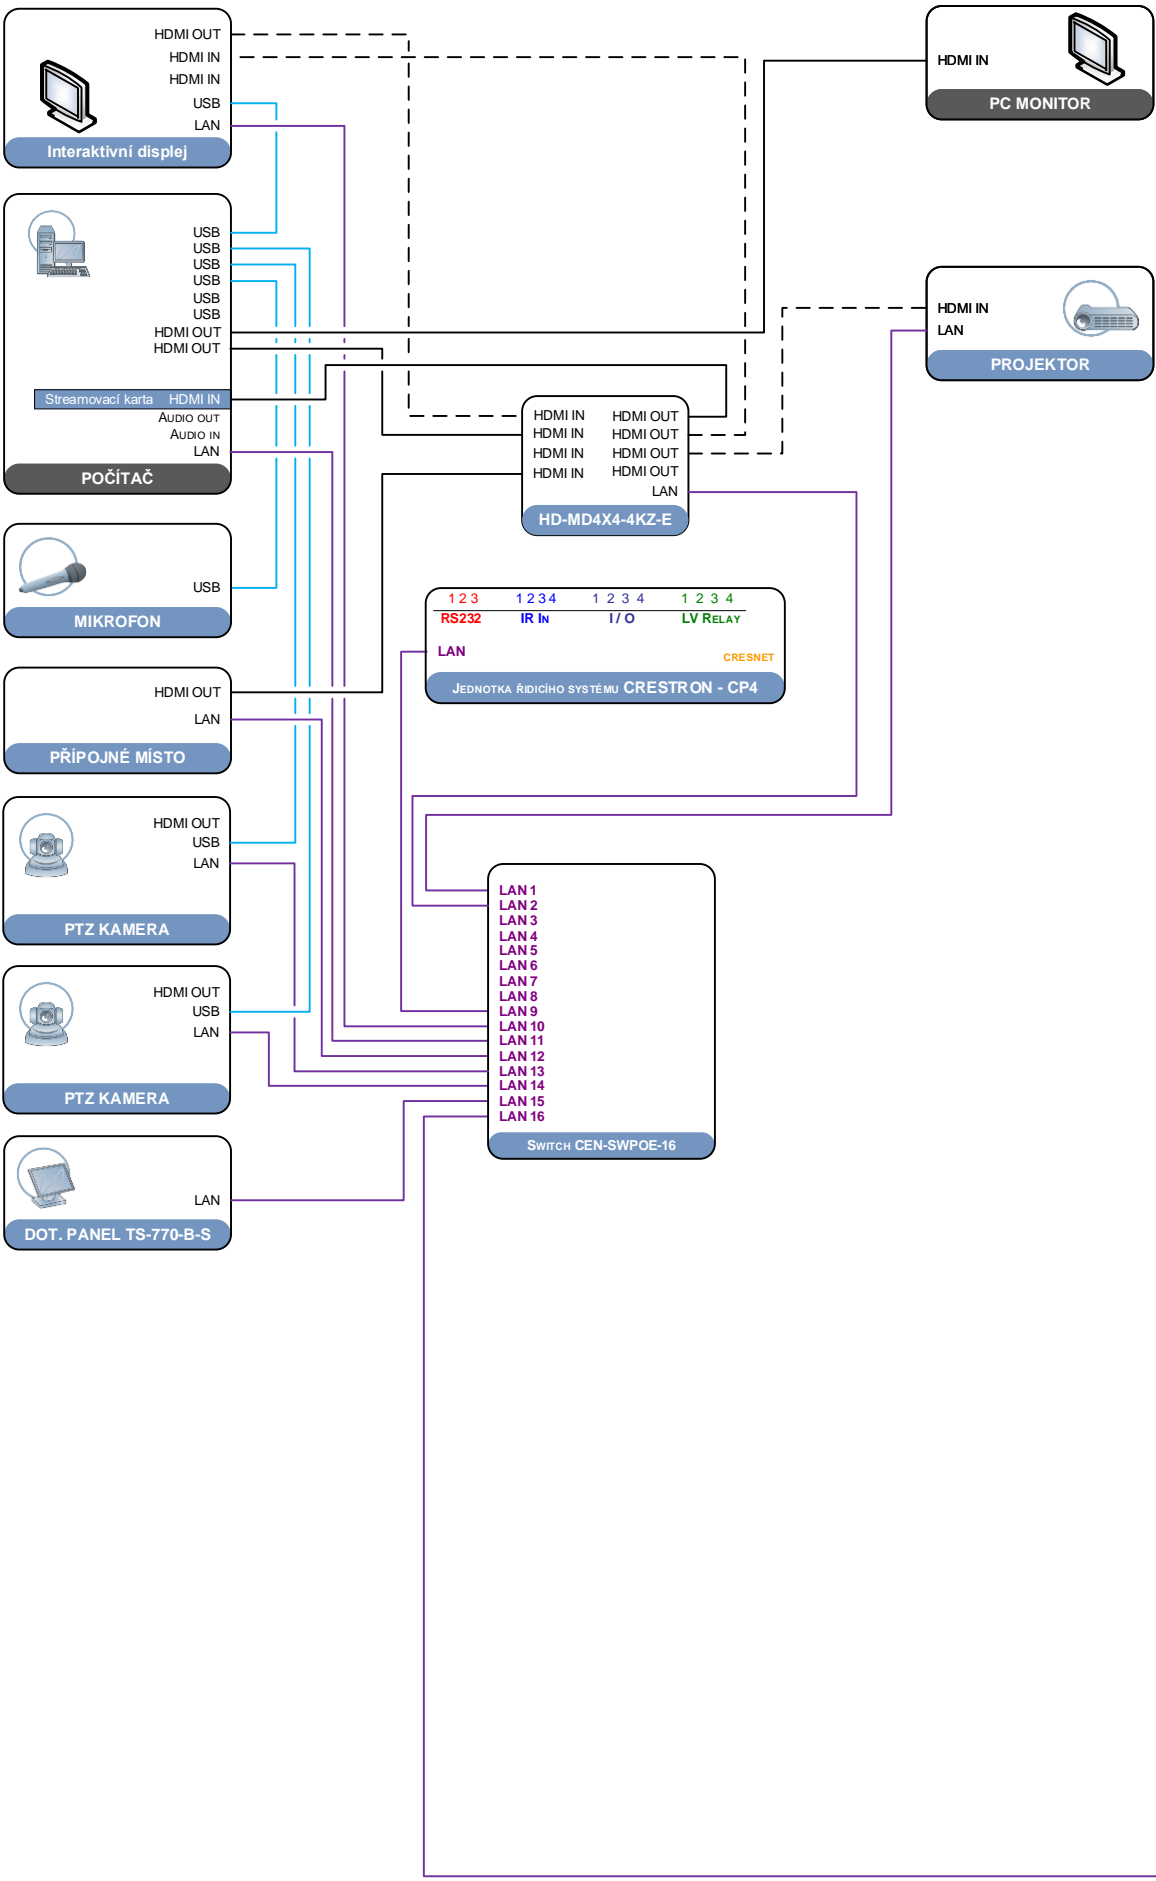

Učebny
v budově

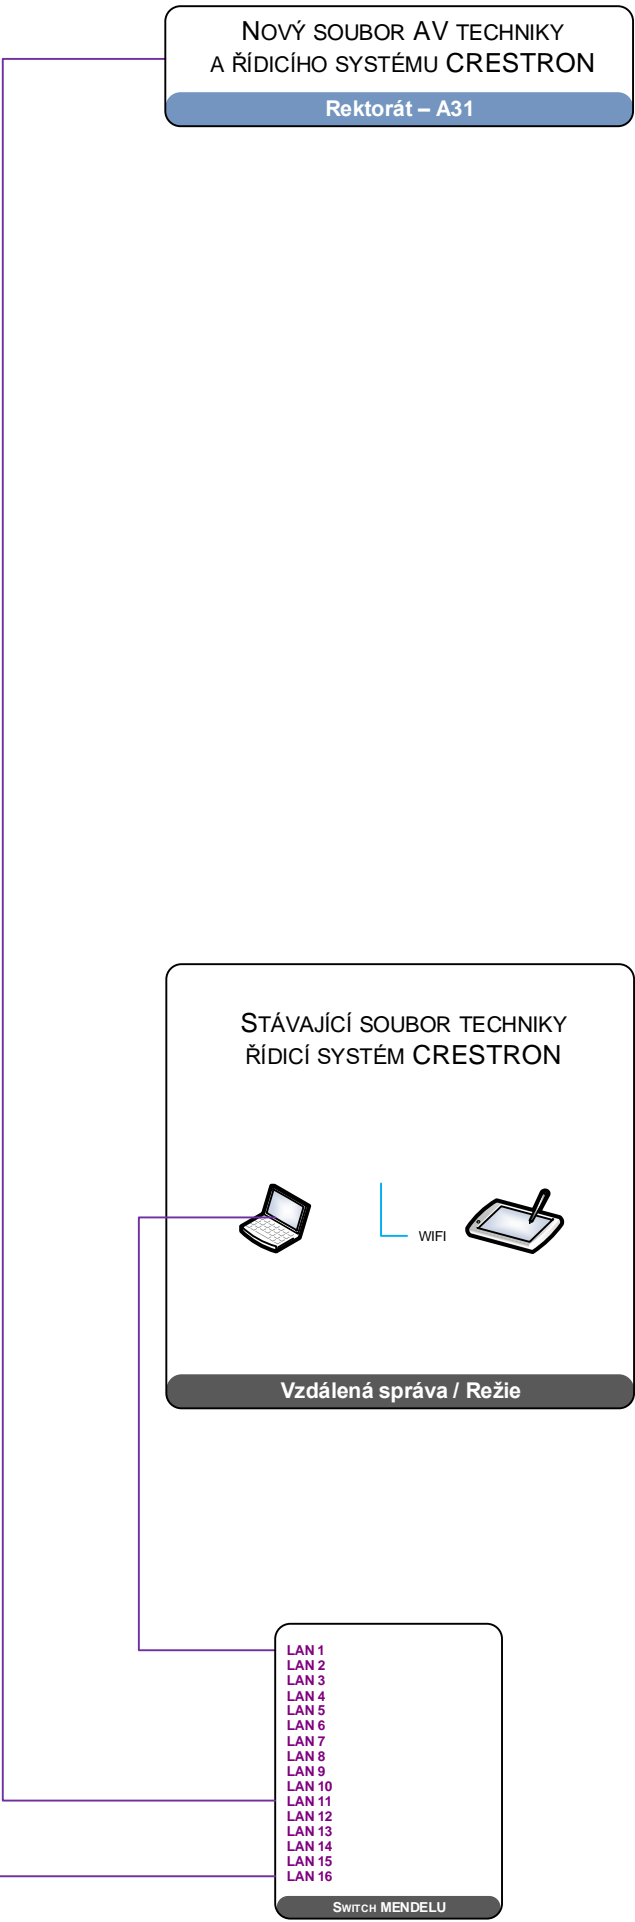

LEGENDA:

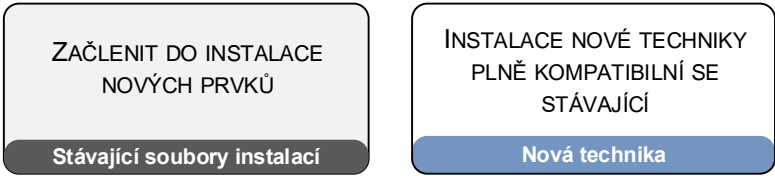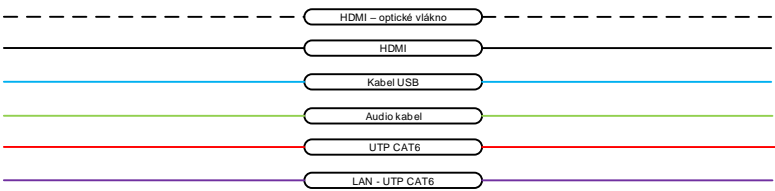

BLOKOVÉ SCHÉMA

Učebna Rektorát – A12 vzor
MENDELOVA UNIVERZITA V BRNĚ, Zěmědělská 1
19.1.2023