





Učebna  
AF velká – A23

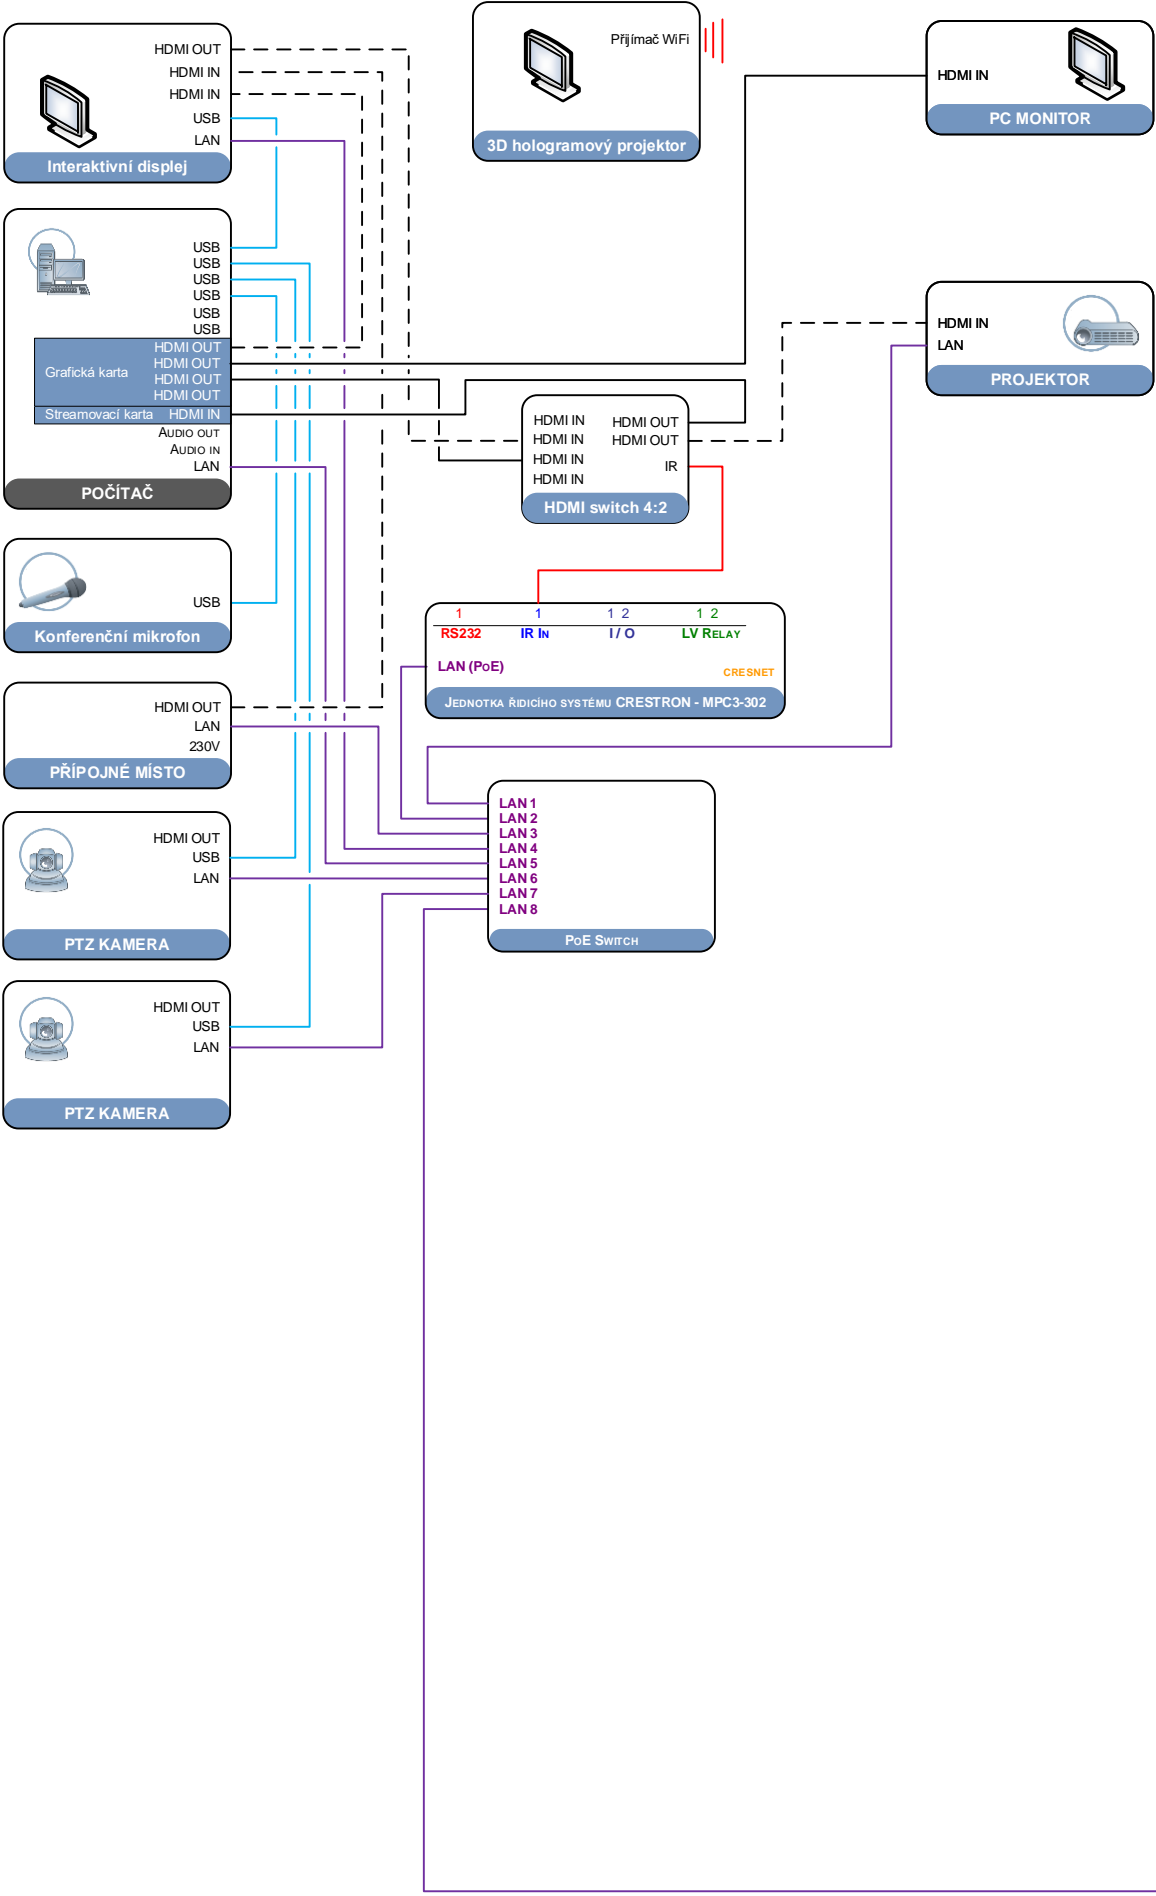

Učebny  
v budově

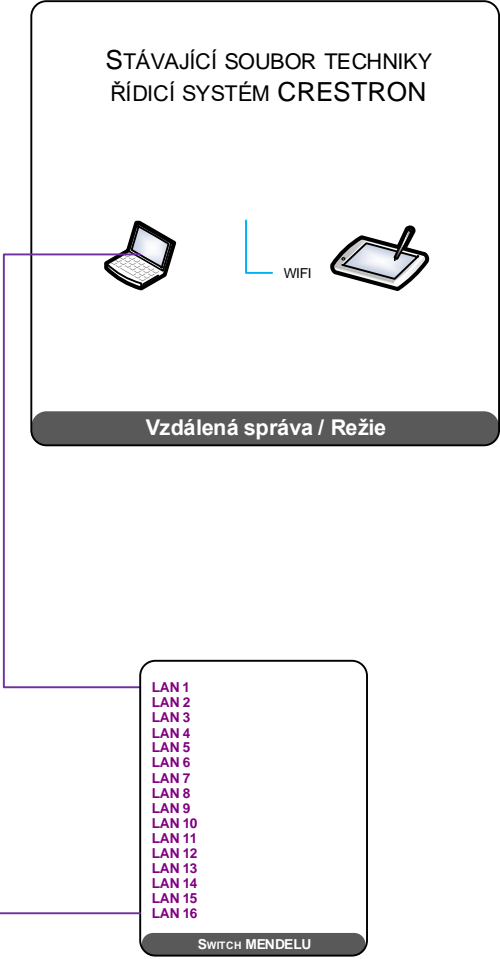

LEGENDA:

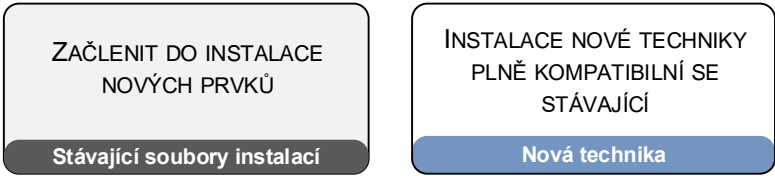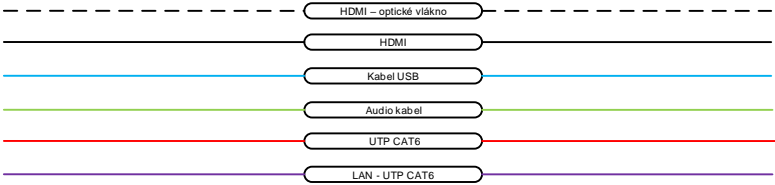

BLOKOVÉ SCHÉMA

Učebna AF velká – A23 vzor  
MENDELOVA UNIVERZITA V BRNĚ, Zěmědělská 1  
19.1.2023