





Učebna
LDF – B02

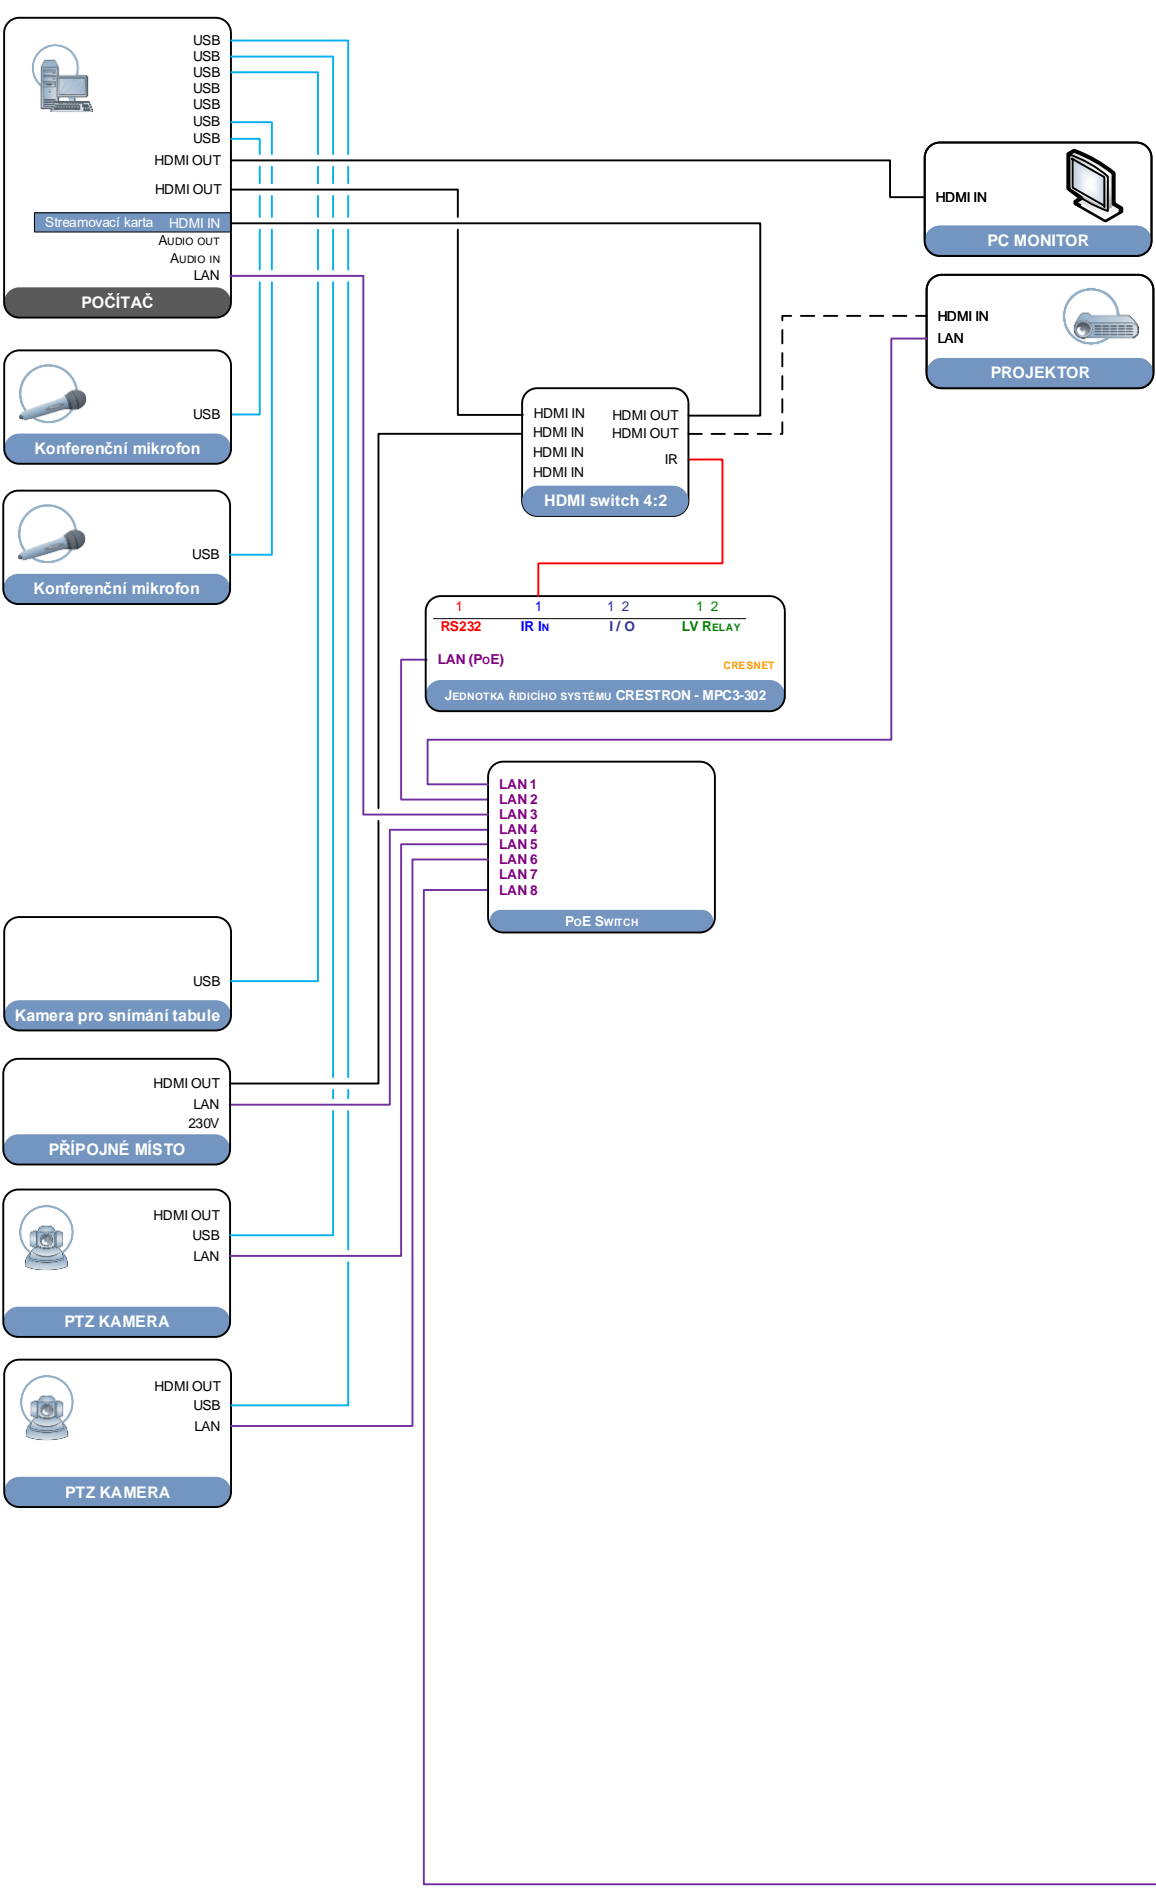

Učebny
v budově B

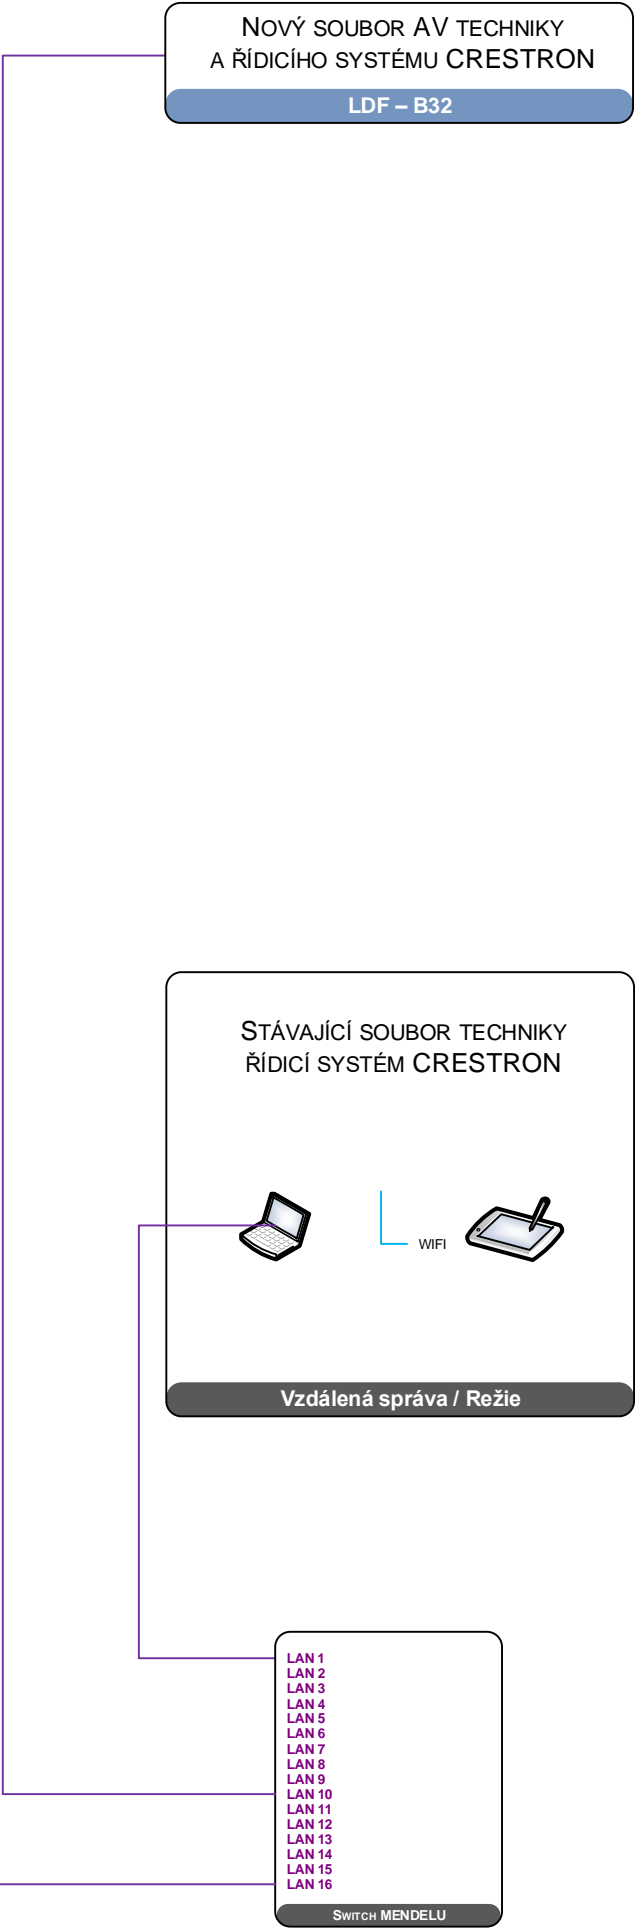

LEGENDA:

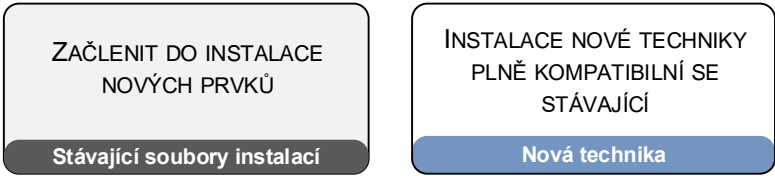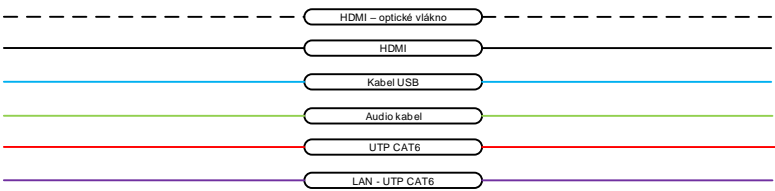

BLOKOVÉ SCHÉMA

Učebna LDF – B02 vzor
MENDELOVA UNIVERZITA V BRNĚ, Zěmědělská 1
19.1.2023