





Učebna  
FRRMS – Z4

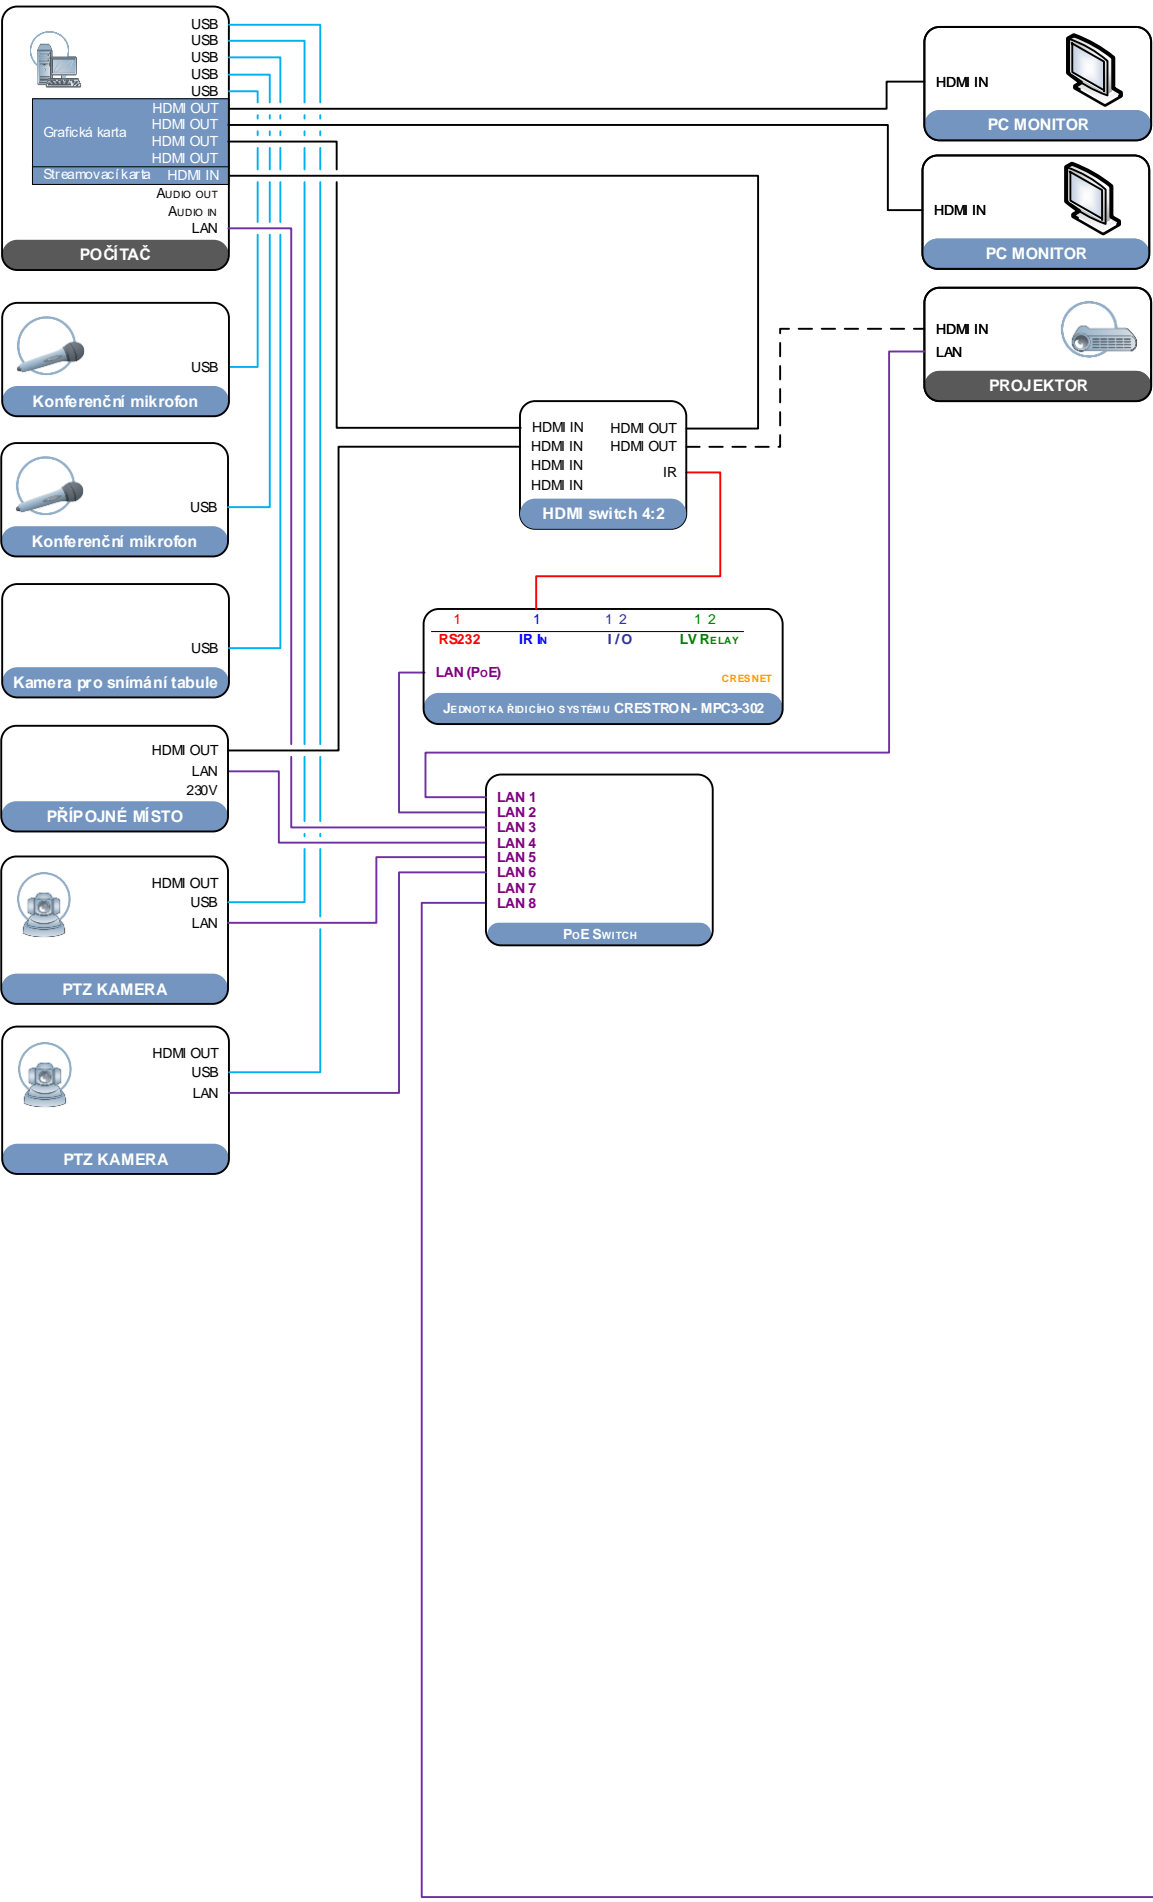

Učebny  
v budově Z

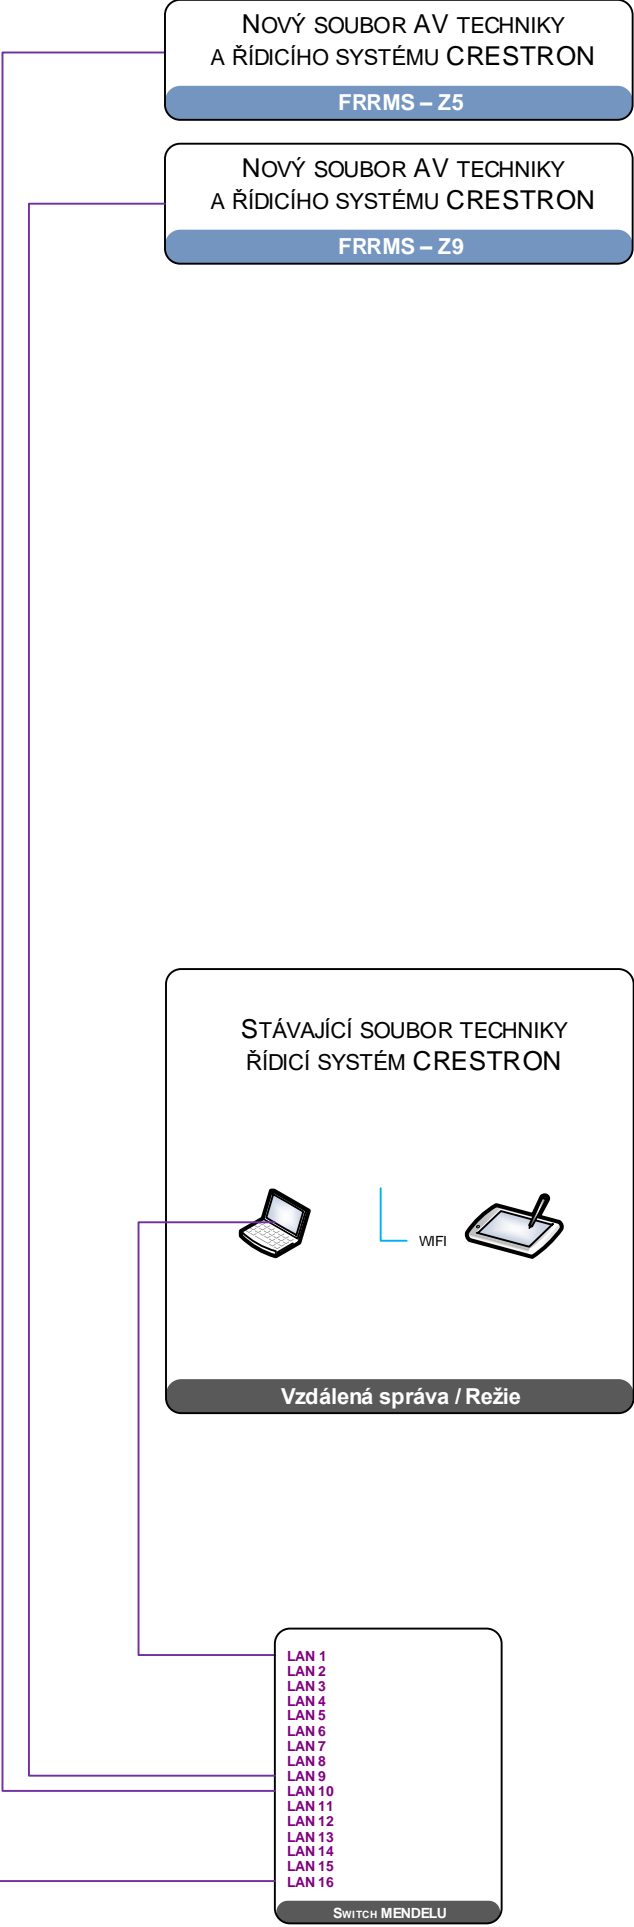

LEGENDA:

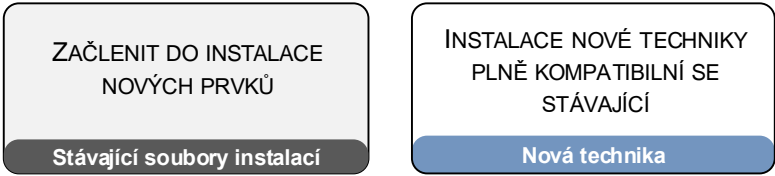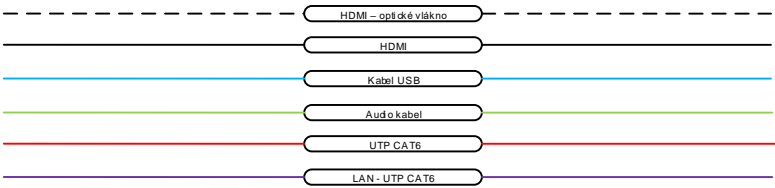

BLOKOVÉ SCHÉMA

Učebna FRRMS – Z4 vzor  
MENDELOVA UNIVERZITA V BRNĚ, Zemědělská 1  
19.1.2023