





Učebna
FRRMS 100 - Z14

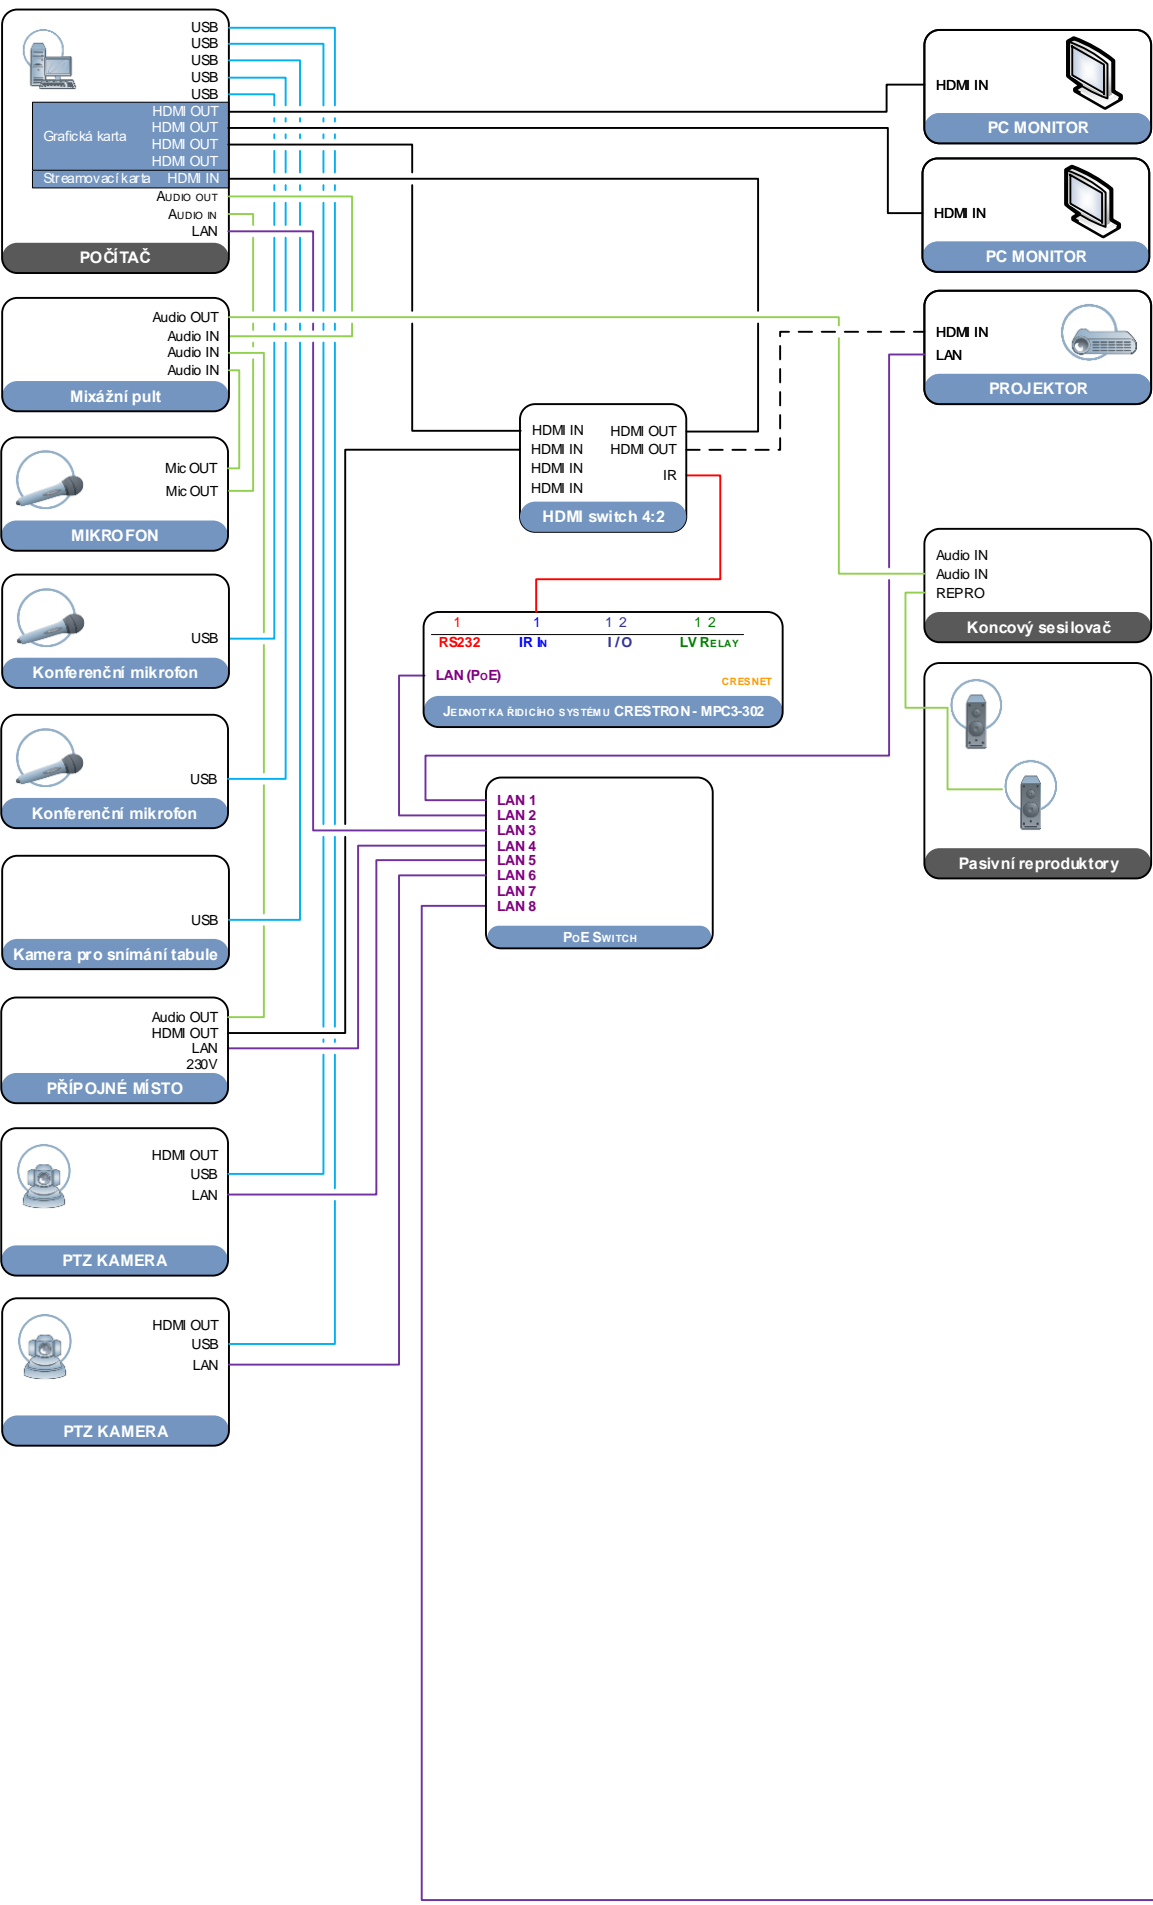

Učebny
v budově Z

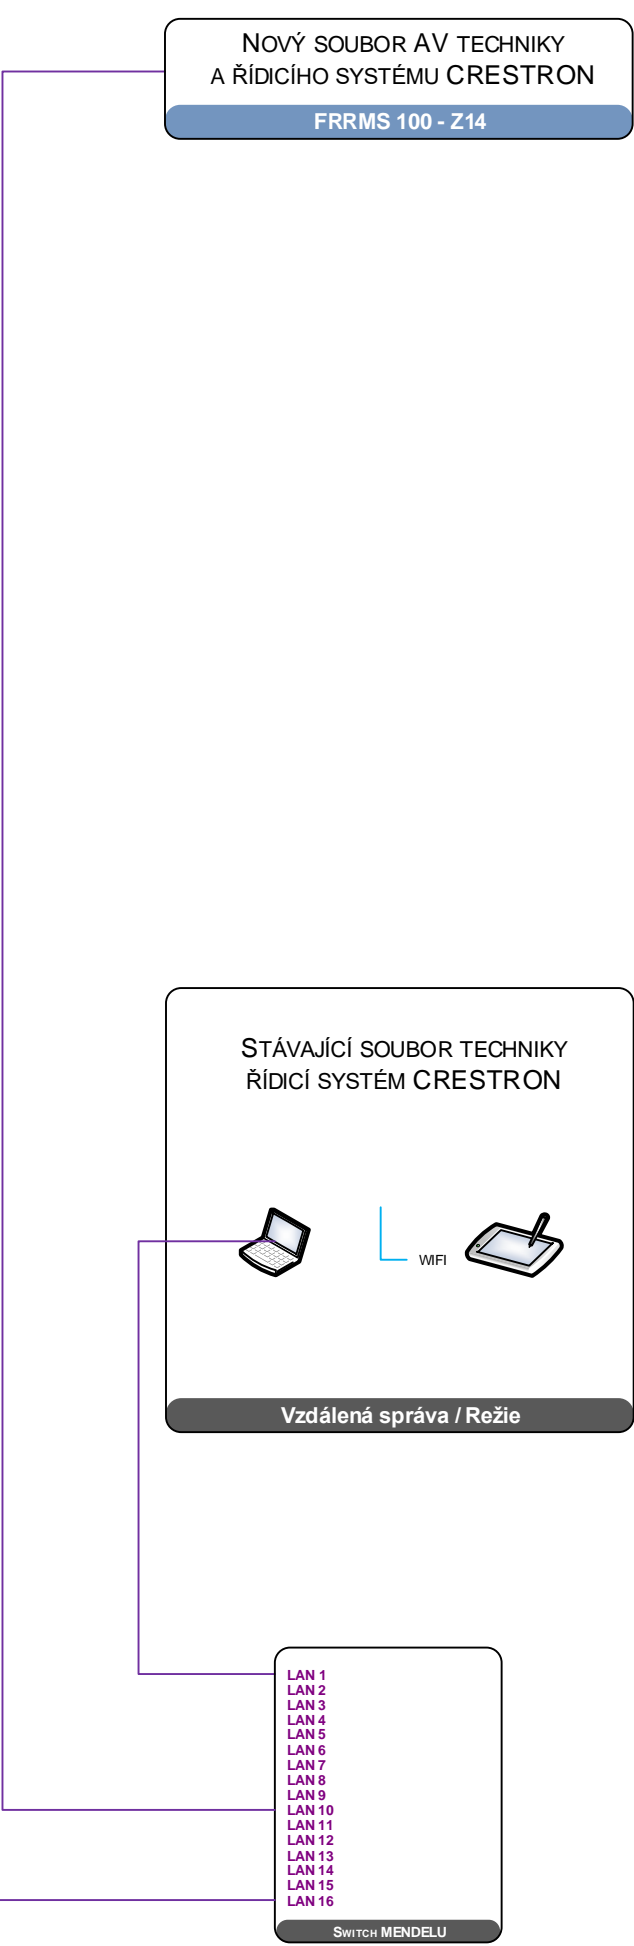

LEGENDA:

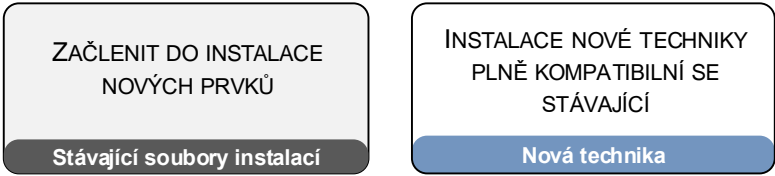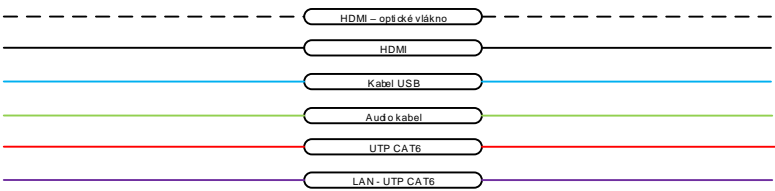

BLOKOVÉ SCHÉMA

Učebna FRRMS 100 – Z14 vzor
MENDELOVA UNIVERZITA V BRNĚ, Zemědělská 1
19.1.2023