





Učebna  
ICV – E04

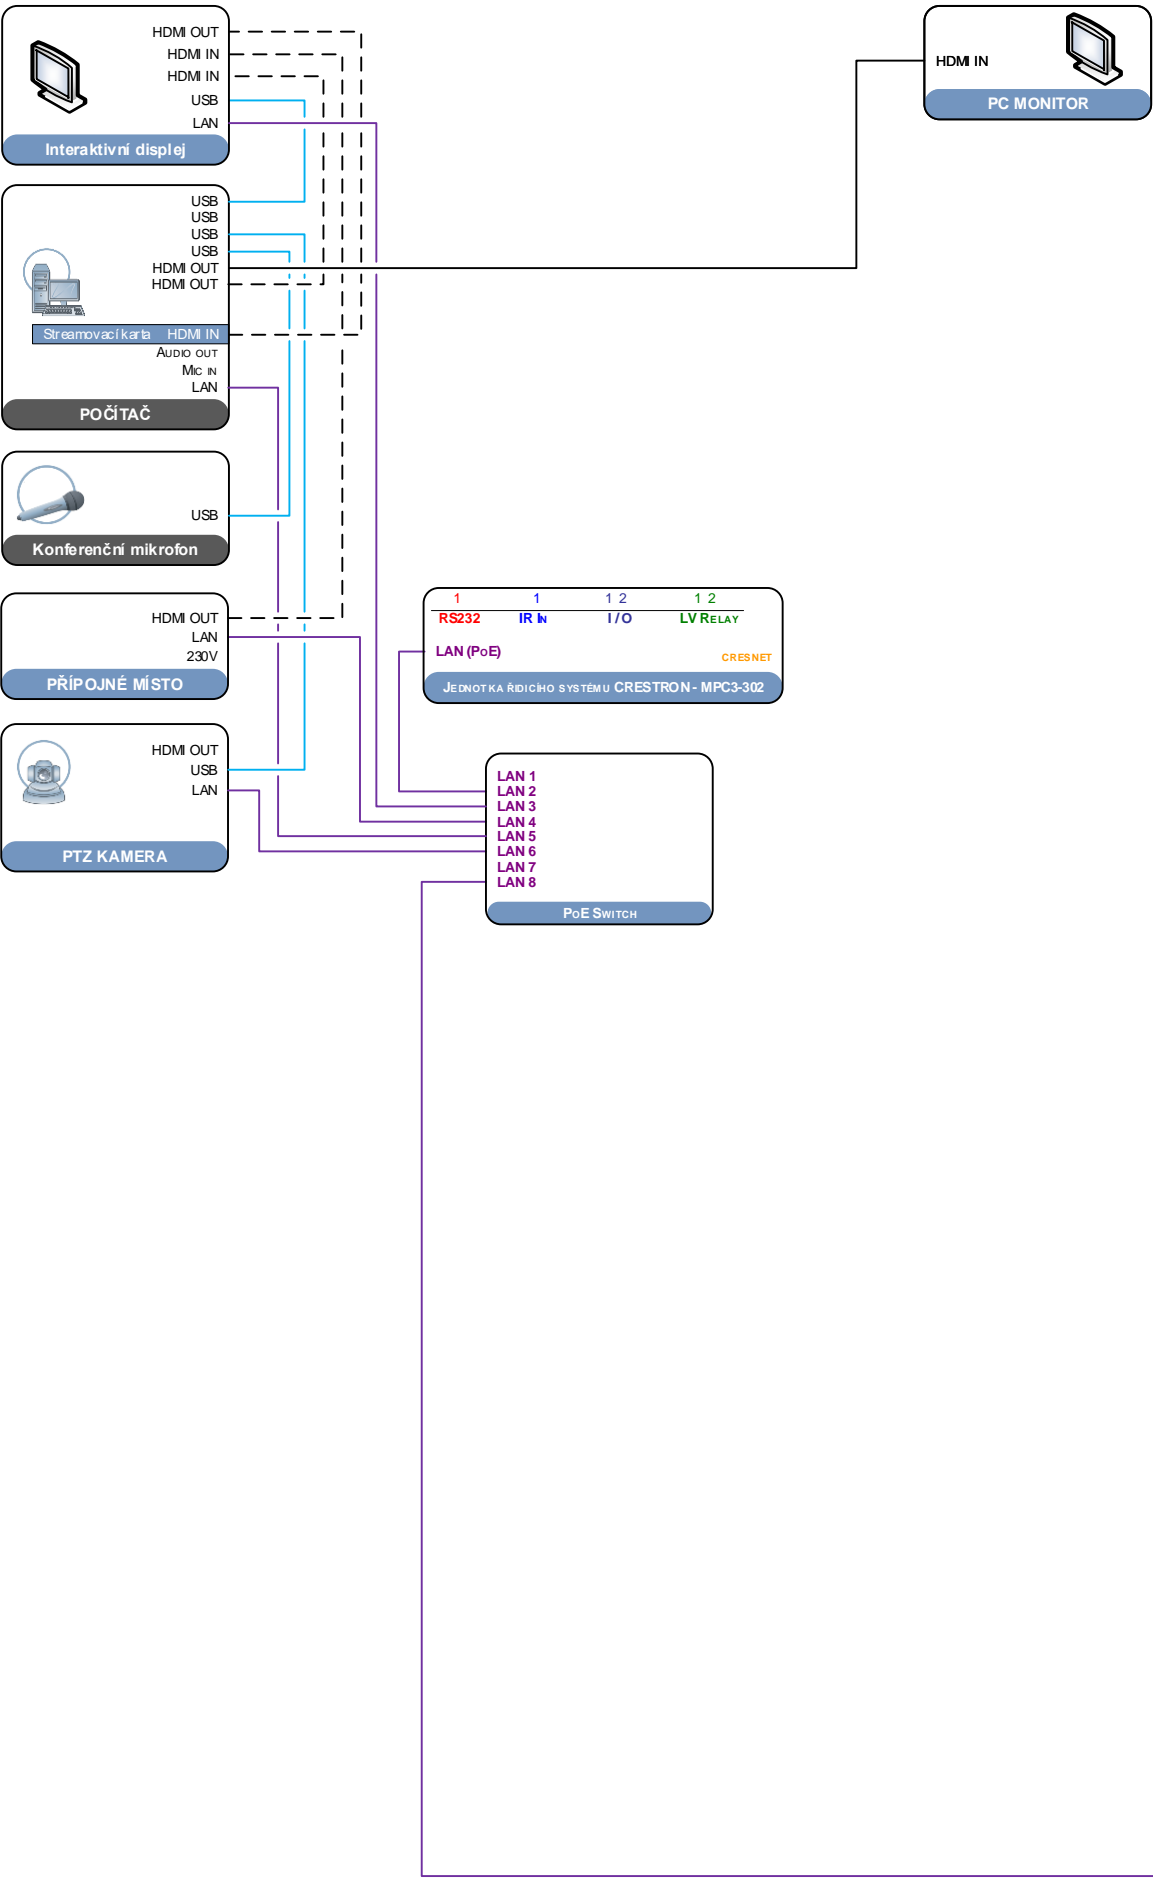

Učebny  
v budově E

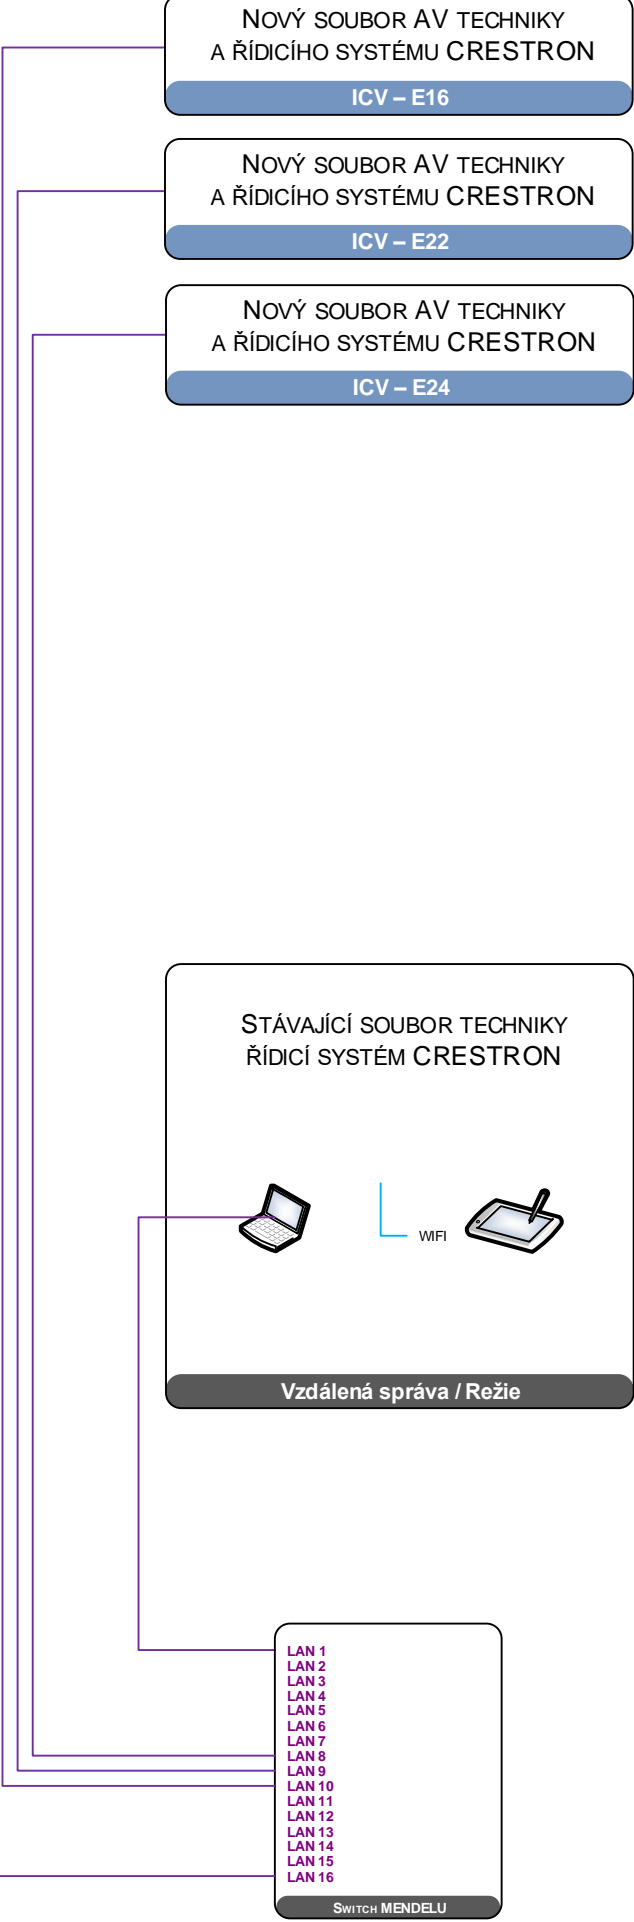

LEGENDA:

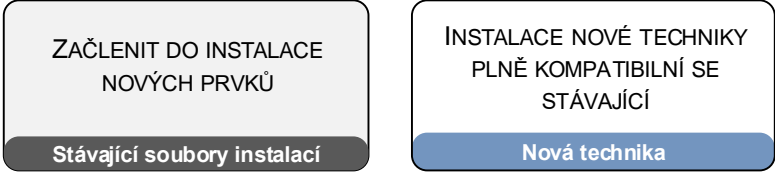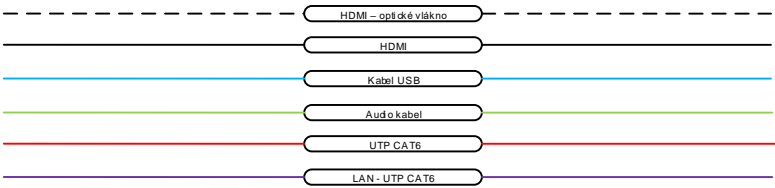

BLOKOVÉ SCHÉMA  
Učebna ICV – E04 vzor  
MENDELOVA UNIVERZITA V BRNĚ, Zěmědělská 1  
19.1.2023